


INTERVENTI PER L'INCREMENTO DELLA SICUREZZA DELLA DIGA DI GIUDEA A GELLO

Tavola EG 47b	Titolo <b>Piano Particolare, Elenco ditte Intestate, Estratto di Regolamento Urbanistico</b>	SCALA 1 : 1.000 1 : 2.000
Sede Firenze Via De Sanctis 48/51 - 50136 - Cod.Fisc. e P.I.V.A. 0611950488		DATA Febbraio 2022
INGEGNERIE TOSCANE		
PROGETTISTI: Dot. Ing. Giovanni Simonelli	COLLABORATORI: Verifiche di stabilità Ing. David Sotgiu Indagini Idrauliche Ing. Leonardo Duranti Indagini Geologiche Geol. Carlo Fanti	
GEOLOGIA: Geo. Filippo Landri	COMMESSA (I): INGI-TPLPD-PIAAC252	
ESPROPRI: Geom. Andrea Paltarchi Geom. Marco Masì	RESPONSABILE COMMITTENTE Ing. Cristiano Agostini	
COORDINATORE SICUREZZA IN FASE DI PROGETTAZIONE: Dot. Ing. Benedetta Centori	RESPONSABILE DEL PROCEDIMENTO Ing. Leonardo Rossi	
DIRETTORE TECNICO INGEGNERIE TOSCANE: Ing. Mario CHIARUCCI		
REV.	Data	DESCRIZIONE/MOTIVO DELLA REVISIONE
01	Febbraio 2022	AGGIORNAMENTO MASCHERINA - PROGETTO DEFINITIVO
02	Maggio 2018	EMISSIONE PIANO PARTICOLARE - PROGETTO DEFINITIVO
Vistata la riproduzione e la diffusione.		

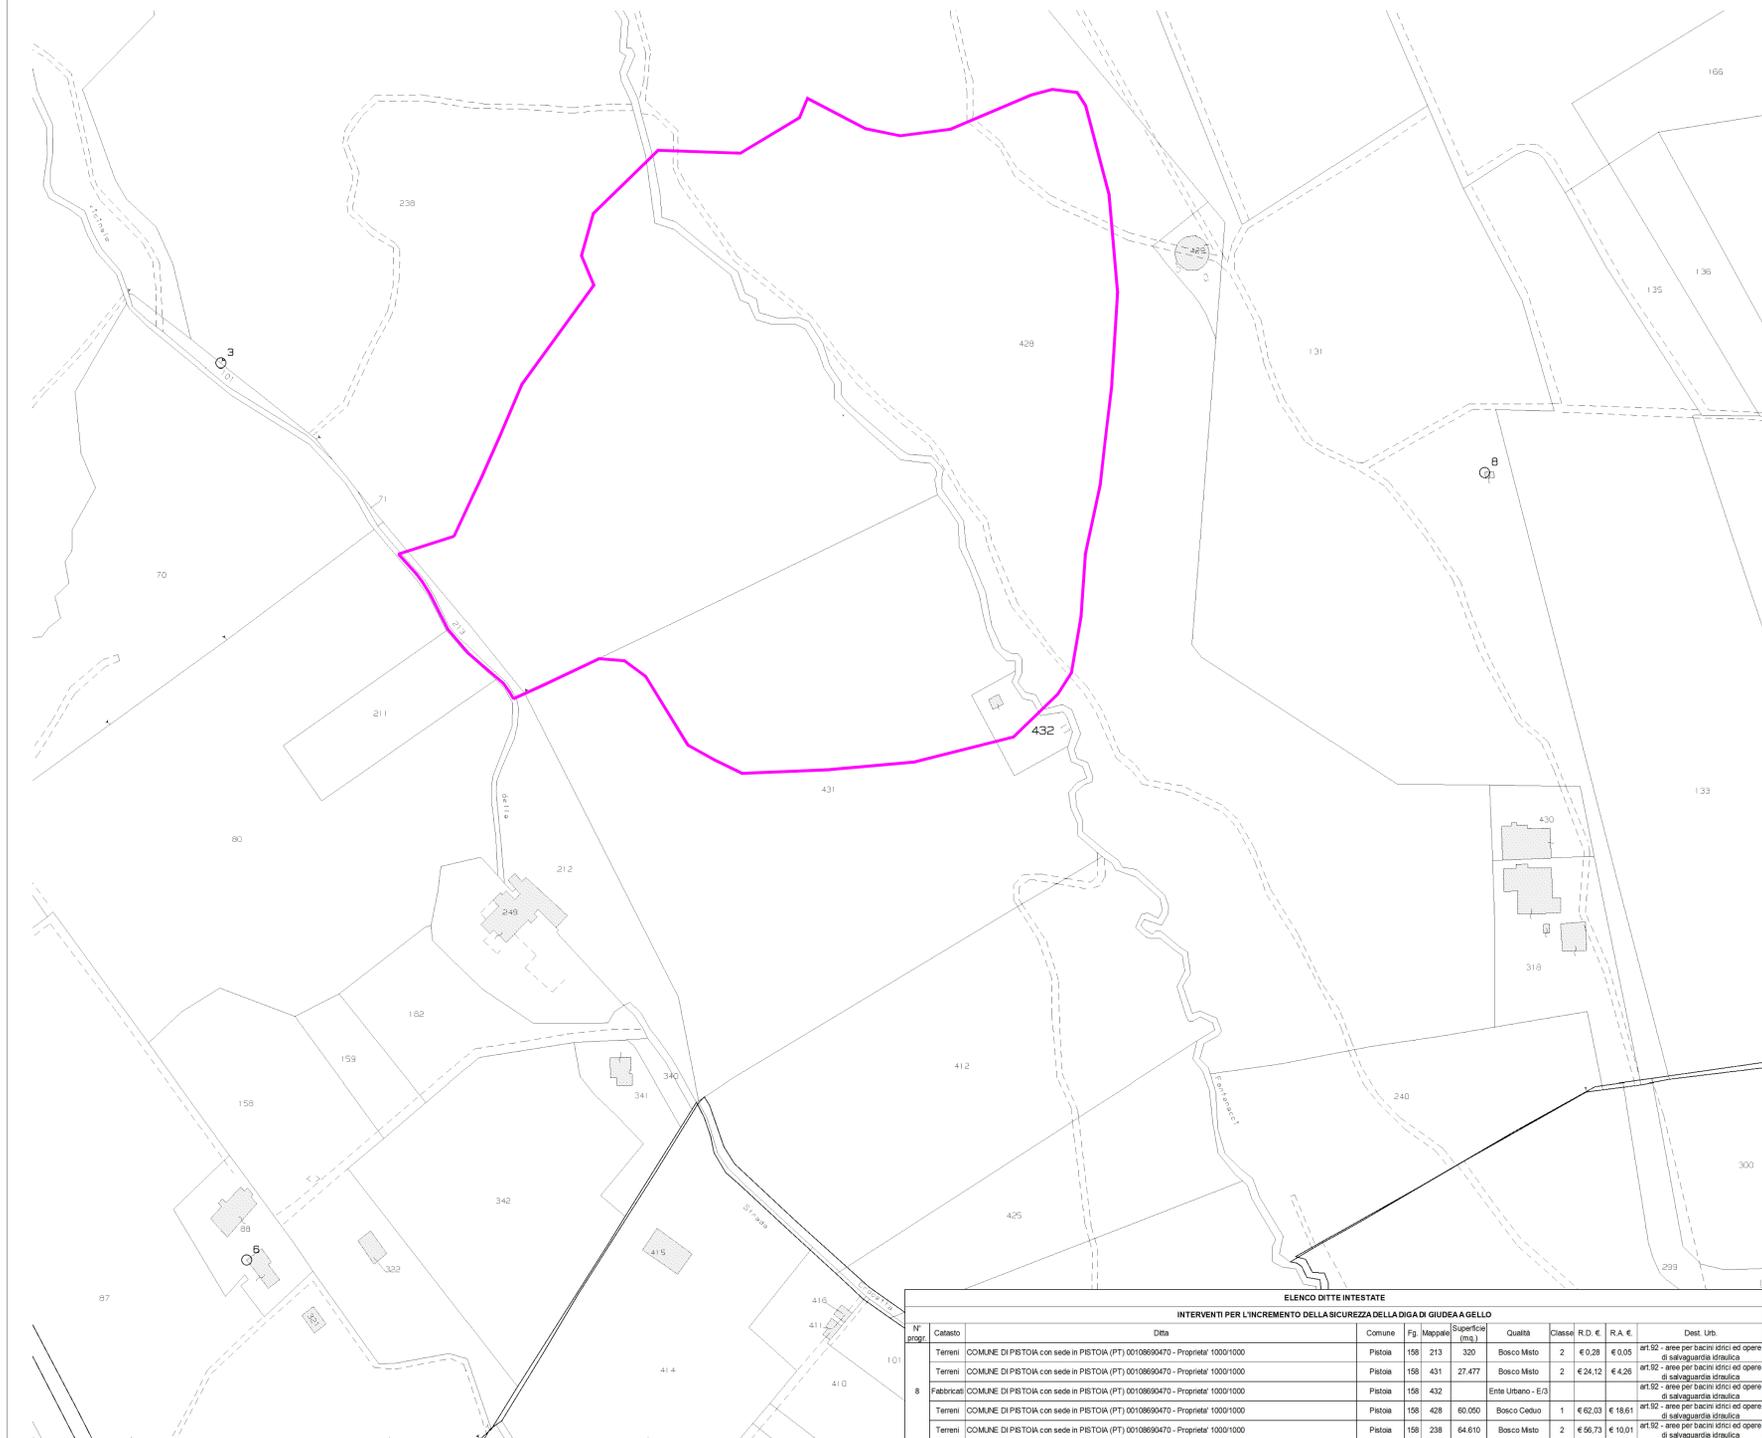

ELENCO DITTE INTESSTATE											
INTERVENTI PER L'INCREMENTO DELLA SICUREZZA DELLA DIGA DI GIUDEA A GELLO											
N° prog.	Catasto	Ditta	Comune	Fg.	Mappe	Superficie (mq.)	Qualità	Classe	R.D. €	R.A. €	Dest. Urb.
8	Terreni	COMUNE DI PISTOIA con sede in PISTOIA (PT) 00108690470 - Proprietà/ 1000/1000	Pistoia	158	213	320	Bosco Misto	2	€ 0,28	€ 0,05	art.92 - aree per bacini idrici ed opere di salvaguardia idraulica
		COMUNE DI PISTOIA con sede in PISTOIA (PT) 00108690470 - Proprietà/ 1000/1000	Pistoia	158	431	27.477	Bosco Misto	2	€ 24,12	€ 4,26	art.92 - aree per bacini idrici ed opere di salvaguardia idraulica
8	Fabbricati	COMUNE DI PISTOIA con sede in PISTOIA (PT) 00108690470 - Proprietà/ 1000/1000	Pistoia	158	432		Ente Litano - E73				art.92 - aree per bacini idrici ed opere di salvaguardia idraulica
		COMUNE DI PISTOIA con sede in PISTOIA (PT) 00108690470 - Proprietà/ 1000/1000	Pistoia	158	428	60.090	Bosco Ceduo	1	€ 62,03	€ 18,61	art.92 - aree per bacini idrici ed opere di salvaguardia idraulica
	Terreni	COMUNE DI PISTOIA con sede in PISTOIA (PT) 00108690470 - Proprietà/ 1000/1000	Pistoia	158	238	64.610	Bosco Misto	2	€ 56,73	€ 10,01	art.92 - aree per bacini idrici ed opere di salvaguardia idraulica

COMUNE DI PISTOIA  
REGOLAMENTO URBANISTICO

Tavola n° **55**  
**P.a. 56**  
scala 1:2.000

**Destinazioni d'uso del suolo e modalità di intervento nelle aree di pianura e nelle aree urbane di montagna e di collina**

Adottata con Delibera di Consiglio Comunale n.ro 35 del 10 marzo 2010  
Approvata con Delibera di Consiglio Comunale n.ro 35 del 17 aprile 2013

Registro varianti:

aggiornata all'Aprile 2013

Responsabile del Procedimento:  
Arch. Elisa Spilatoro  
Responsabile U.O. Pianificazione Territoriale e progettazione urbanistica:  
Arch. Eduardo Russo

Ufficio Pianificazione Territoriale:  
Davide Innocenti  
Tiziana Masini  
Gabriele Padellani  
Responsabile Ufficio della Città Storica:  
Arch. Olga Agostini

Commissioni:  
Prof. Arch. Marco Massa  
Arch. Gianluca Giovannelli  
Dott. Genovese Lamberti  
Prof. Arch. Gian Luigi Maffei

Commissionari:  
Arch. Stefano Carmannini  
Arch. Luca Nespolo



**LEGENDA R.U. :**

Limite area interventi su corpo diga

**AMBITI FORESTALI DI BOSCHI E RADURE**

- art. 89 - bosco misto
- art. 89 - bosco ceduo
- art. 89 - bosco di alto fusto
- art. 89 - castagneto da frutto
- art. 89 - radure e pascoli

**AREE A DESTINAZIONE SPECIALE**

- art. 90 - aree agricole multifunzionali a valenza ambientale
- art. 90 - aree aper ambli fluviali
- art. 91 - aree per la commercializzazione dei prodotti agricoli
- art. 92 - aree per bacini idrici ed opere di salvaguardia idraulica