



PIANTA RIFUGIO 1:50  
VUE EN PLAN ABRI 1:50

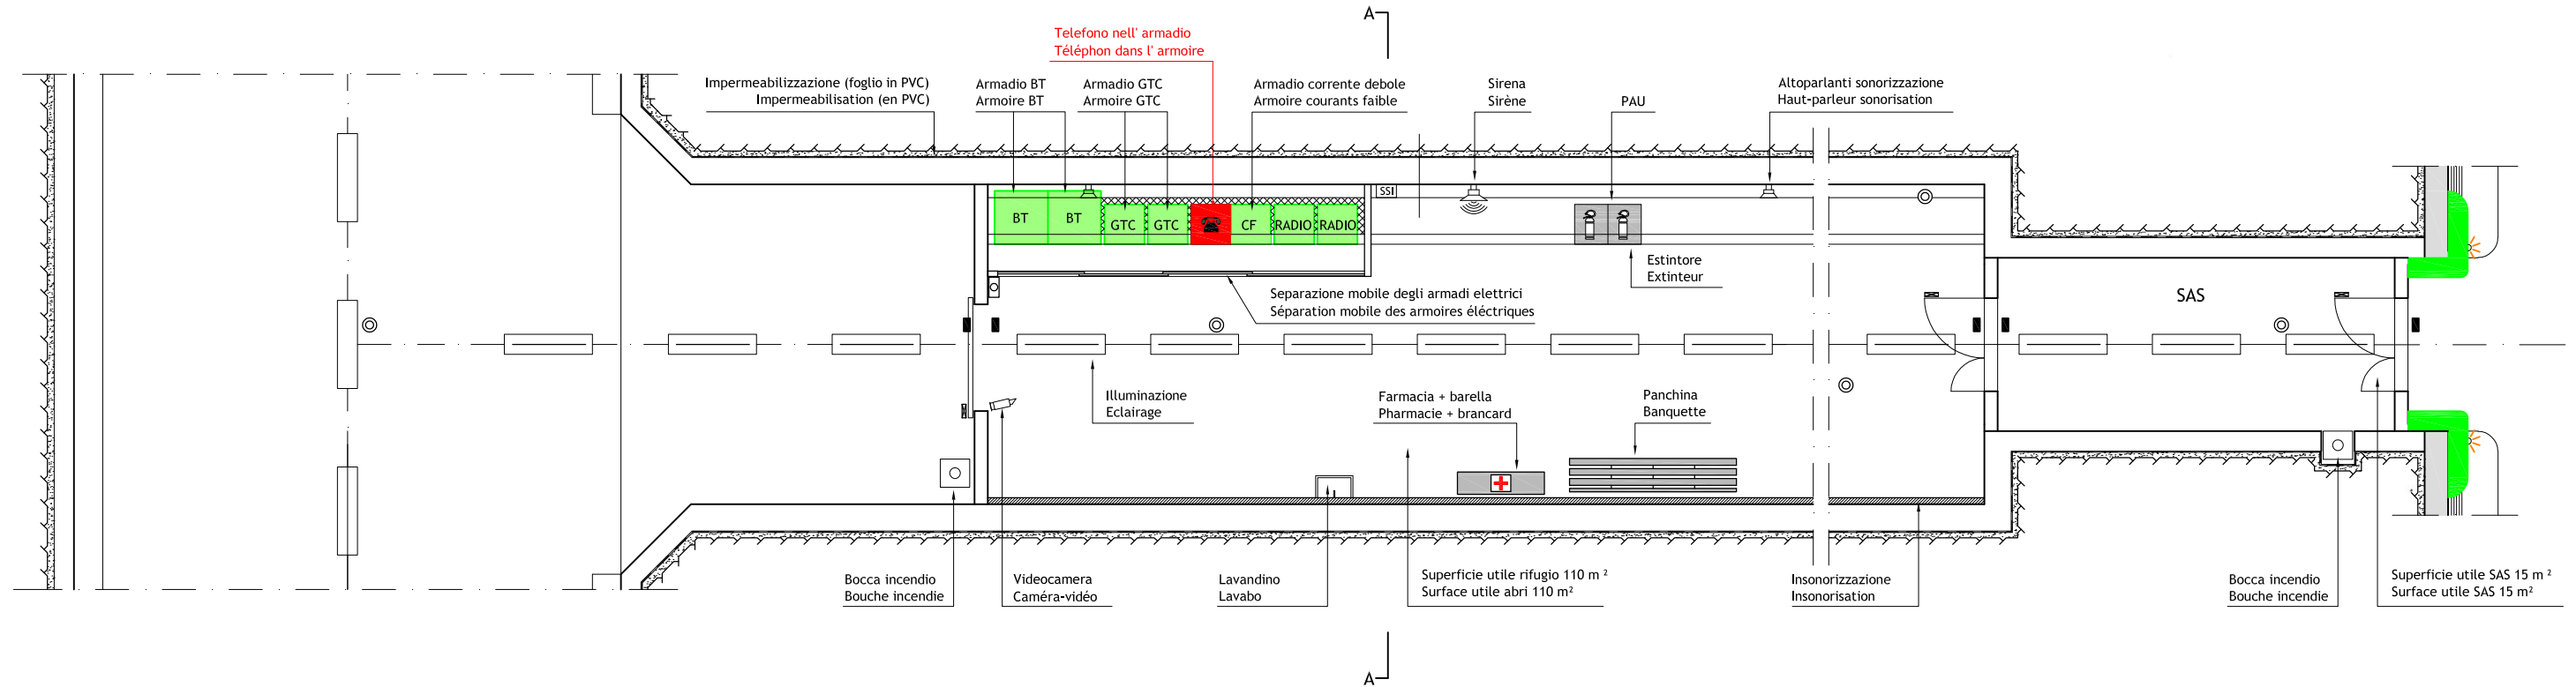

SEZIONE A-A 1:25  
COUPE A-A 1:25

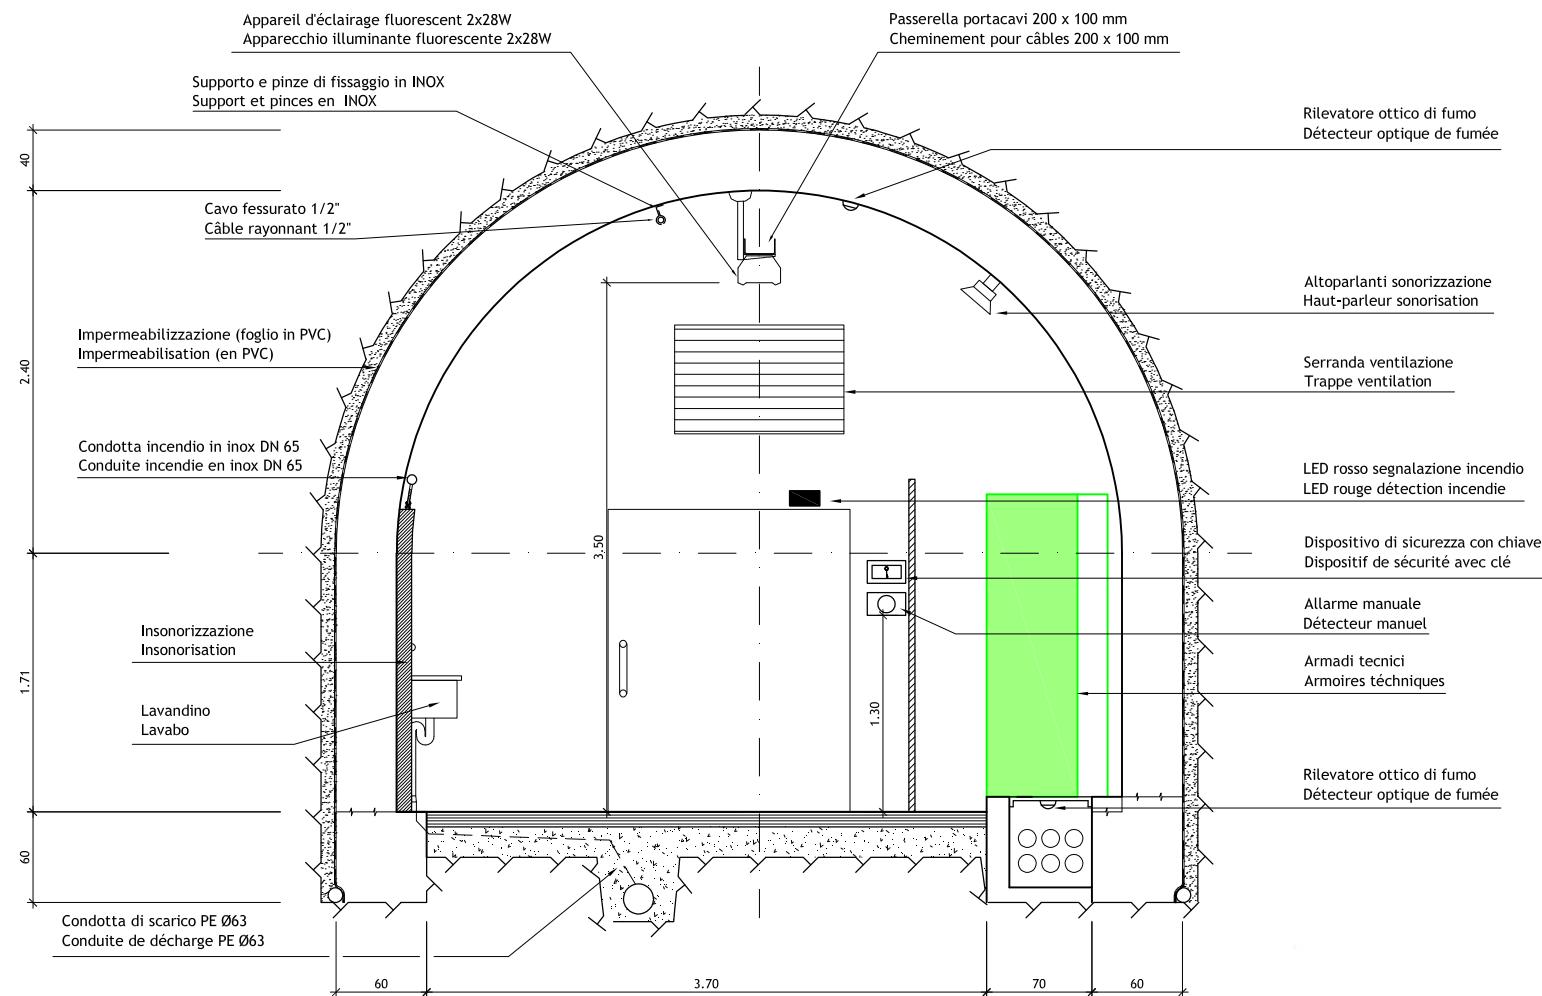

LEGENDA  
LEGENDE

- ⊙ Rilevatore ottico di fumo / Détecteur optique de fumée
- ☐ Allarme manuale incendio / Déclencheur Manuel incendie
- LED rosso segnalazione incendio / LED rouge détection incendie
- Sensore magnetico / Capteur magnétique
- Bocca incendio / Bouche incendie
- ▬ Apparecchio illuminante fluorescente 2x28W / Appareil d'éclairage fluorescent 2x28W
- SSI Stazione sicurezza incendio / Station sécurité incendie



Nota: Per genio civile vedere disegni relativi  
Note: Pour genie civil voir plans relatifs




Traforo Autostradale del Fréjus / Tunnel Routier du Fréjus  
COSTRUZIONE GALLERIA DI SICUREZZA / CONSTRUCTION GALERIE DE SECURITE

PROGETTO DEFINITIVO 2006 / PROJET 2006

GALLERIA DI SICUREZZA / GALERIE DE SECURITE  
TELEFONIA / TELEPHONIE  
DISPOSIZIONE TIPO NEI RIFUGI / DISPOSITION TYPE DANS LES ABRIS  
PIANTA - SEZIONE / VUE EN PLAN - COUPE

24.11.2006	Dom/Fo	GS/GL/UG	No	Aggiornamento / Mise à jour	B
					A
DATA	DISEGNATO	COSTRUITO	VISTO	Nome file :	
15.09.2006	Dom/Fo	GS/GL/UG	No	6145.2-P-275A	No. 6145.2-275 A
Formato :	84x60	Scala :	1:25/50	No. L. F.	No. Com.

SCALA GRAFICA - ECHELLE GRAPHIQUE :

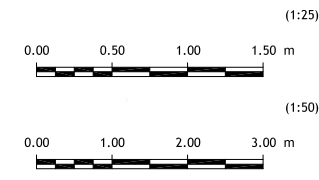

Progettisti: Ing. Andrea Mordasini, Dott. Ing. Marco Russo - Lombardi SA  
Collaborazione specialistica: Ing. Laudo Glarey, Ing. Urs Grässlin