




Campo FV2 PS-2.1

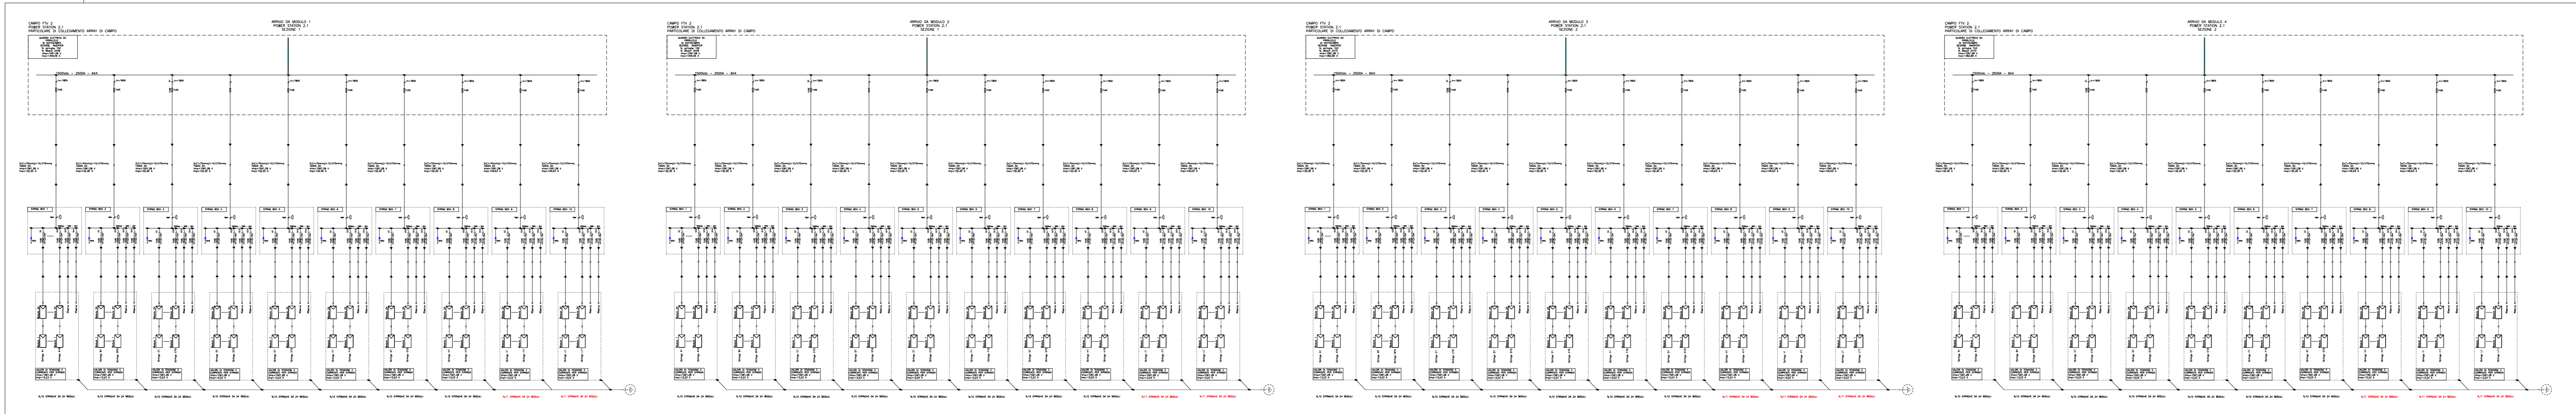


Campo FV2 PS-2.2

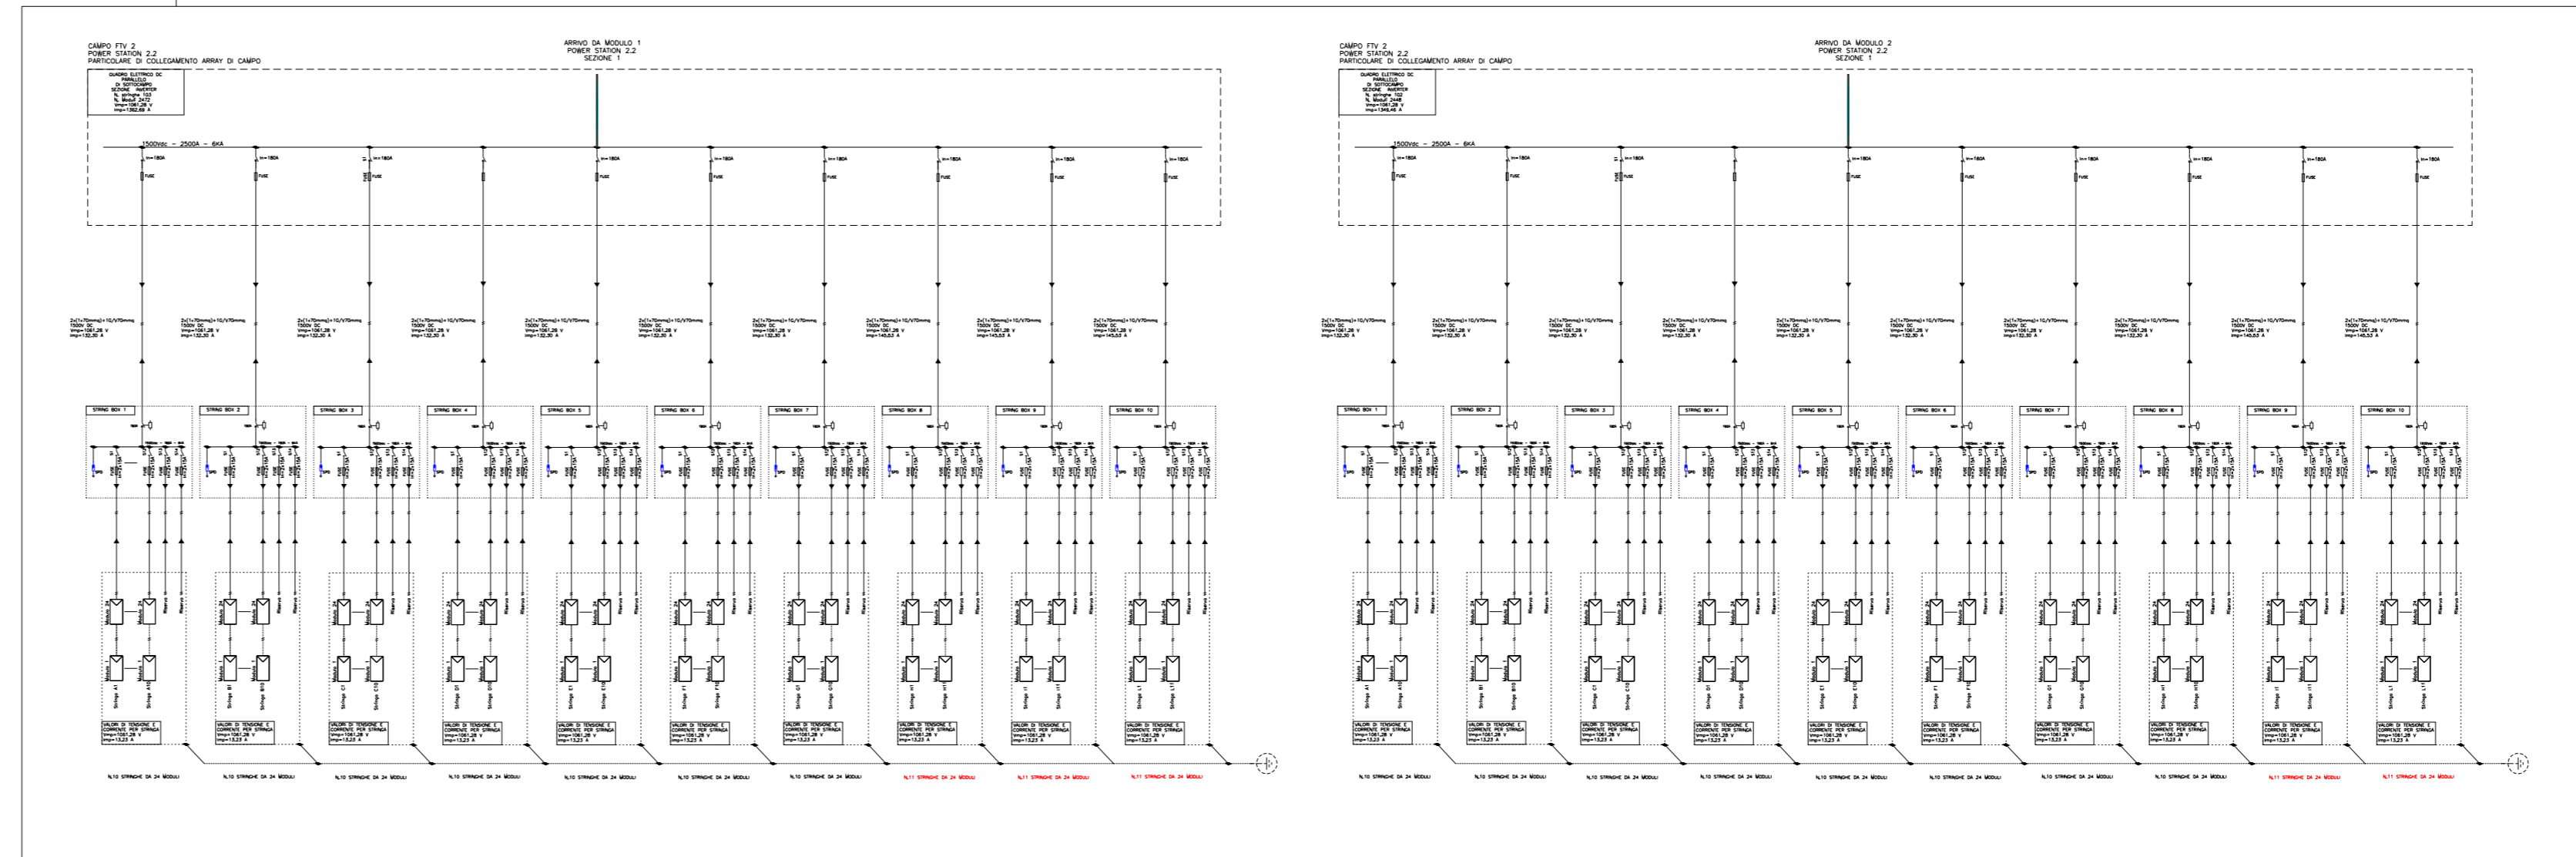

Campo FV3 PS-3.1

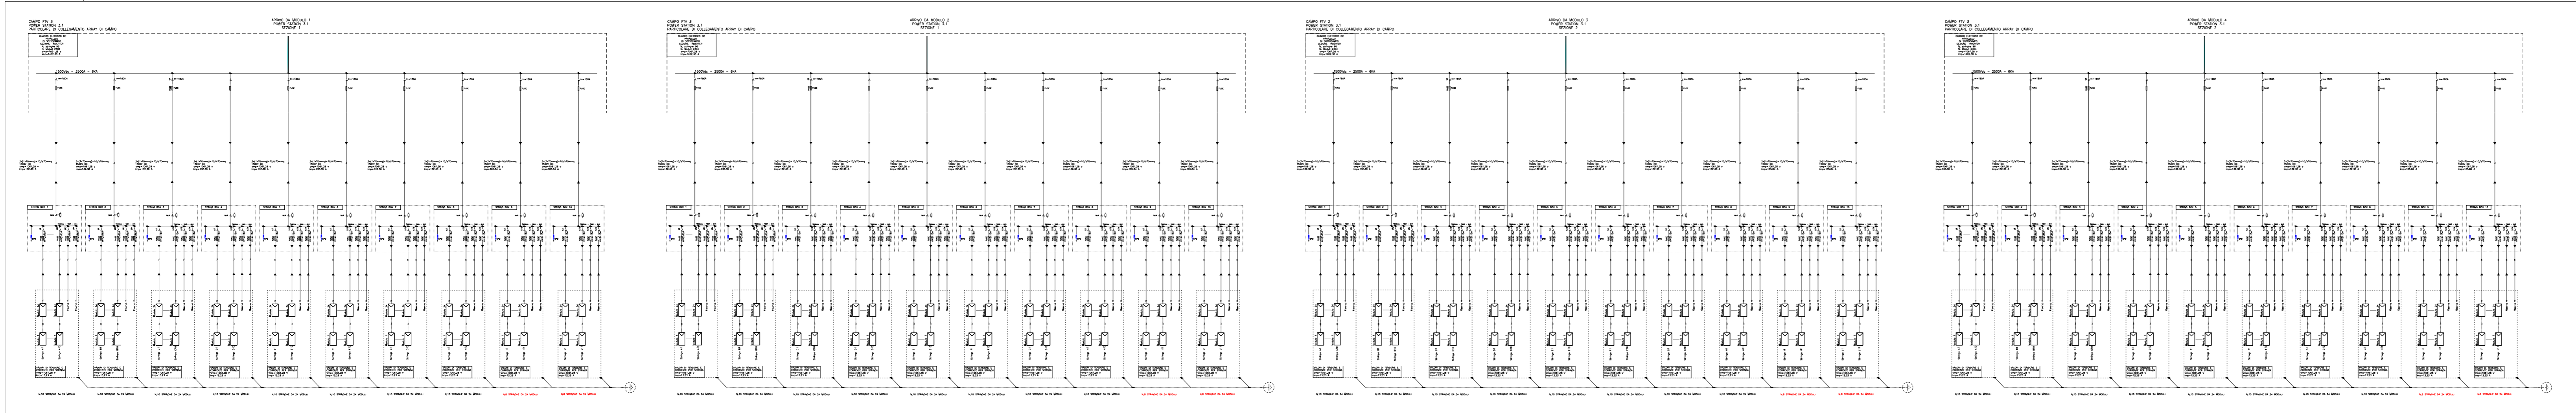

Campo FV3 PS-3.2

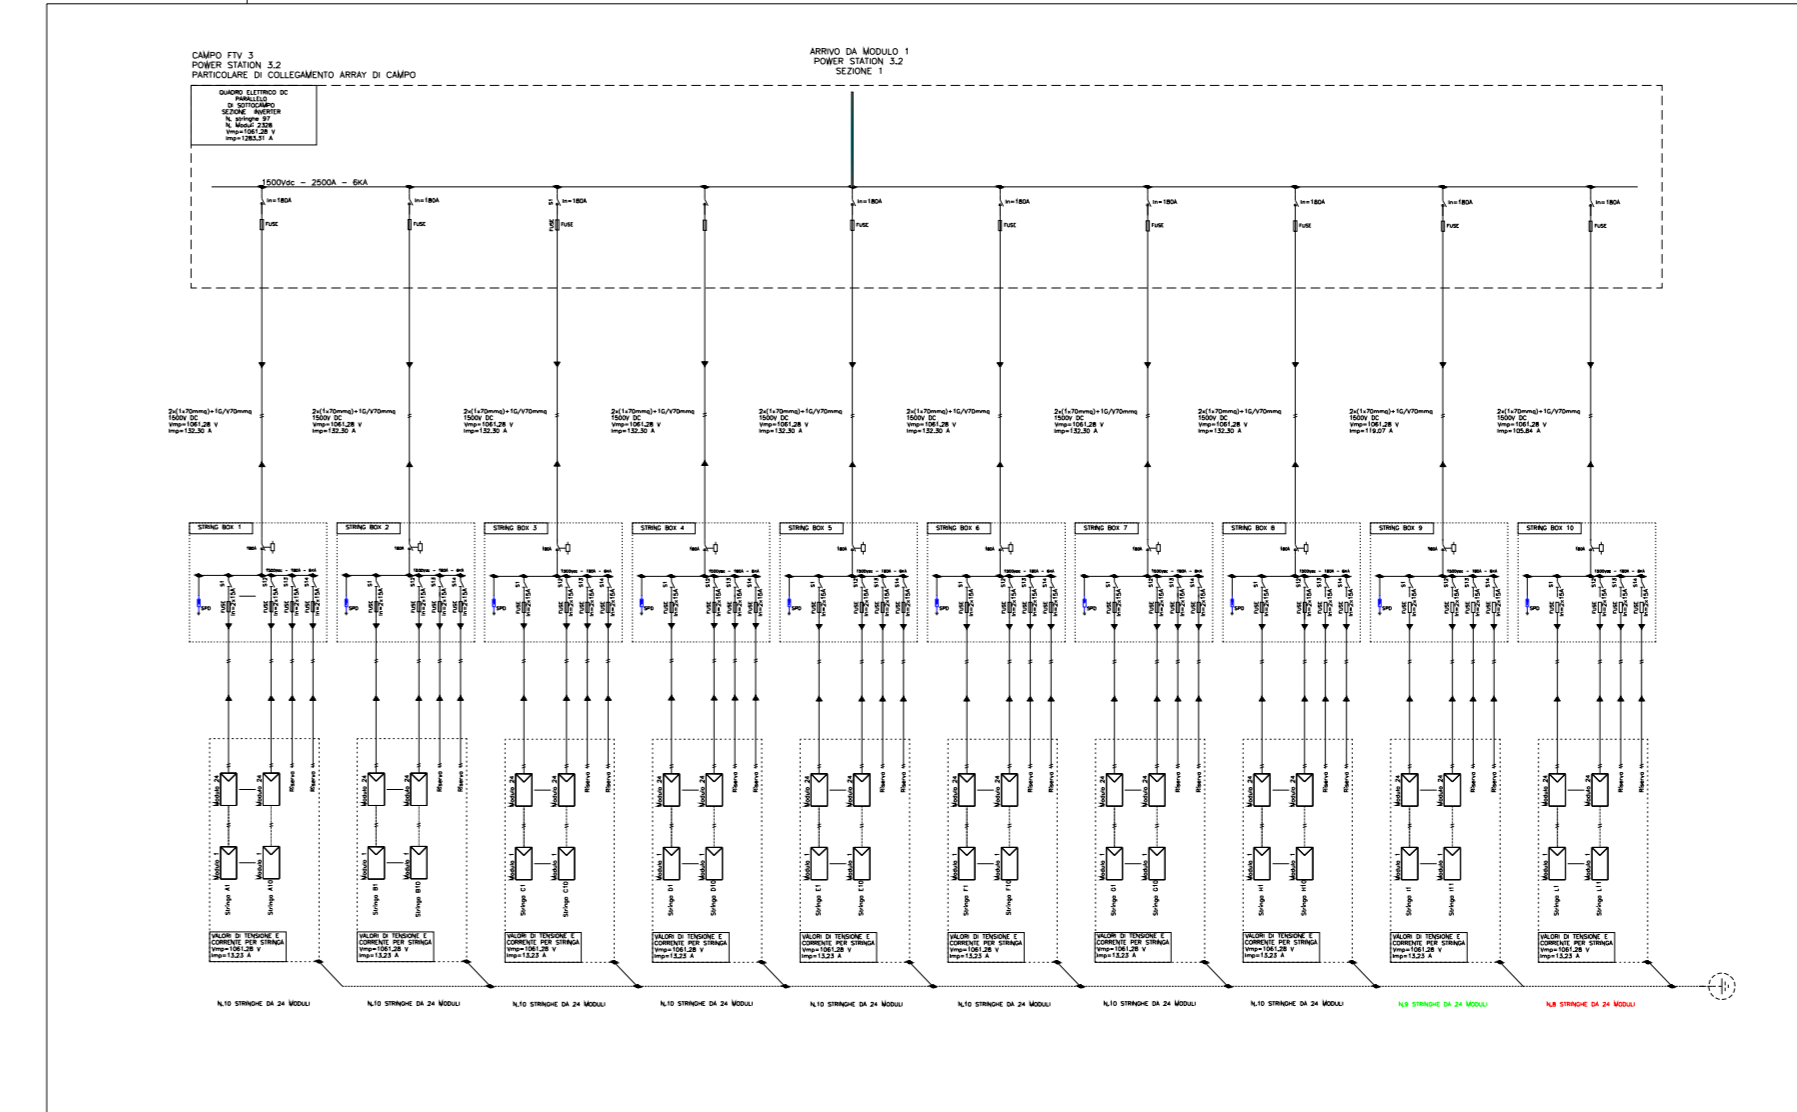

LEGENDA			
	TRASFORMATORE DI POTENZA A TRIANGOLO-STELLA		TRASFORMATORE DI POTENZA A DOPPIO SECONDARIO TRIANGOLO-STELLA
	TRIFASE COLLEGAMENTO A TRIANGOLO		TRIFASE COLLEGAMENTO A TRIANGOLO
	TRASFORMATORE DI CORRENTE		TRASFORMATORE DI CORRENTE TRIFASE
	TRASFORMATORE DI TENSIONE		TRASFORMATORE DI TENSIONE A DOPPIO SECONDARIO AVVOLGIMENTO APERTO TRIFASE
	CORRENTE CONTINUA		CORRENTE ALTERNATA
	INTERRUTTORE AUTOMATICO DI POTENZA		SEZIONATORE
	SEZIONATORI A FUSIBILI		SEZIONATORE SOTTO CARICO
	FUSIBILE		PUNTO DI CONNESSIONE A TERRA
	INTERRUTTORE AUTOMATICO MAGNETOTERMICO		INTERRUTTORE AUTOMATICO MAGNETOTERMICO-DIFFERENZIALE
	INTERBLOCCO MECCANICO		COMANDO MOTORIZZATO
	SCARICATORE SOVRATENSIONE		CONTATORE MISURE
	INVERTER DC-AC		RAFFRIZZATORE AC-DC
	BATTERIA		GRUPPO ELETTROGENO DIESEL
	MODULO FOTOVOLTAICO		SEGNALATORE LUMINOSO
	RELE' DI MINIMA TENSIONE		RELE' DI MASSIMA CORRENTE AD AZIONE ISTANTANEA
	RELE' DI MINIMA TENSIONE DI SEQUENZA DIRETTA		RELE' DI MASSIMA CORRENTE AD AZIONE ISTANTANEA COLEGATO SUL NEUTRO
	RELE' DI MASSIMA CORRENTE AD AZIONE RITARDATA		RELE' DI MASSIMA TENSIONE DI SEQUENZA INVERSA
	RELE' DI MASSIMA CORRENTE COLLEGATO SUL NEUTRO		RELE' DI MASSIMA CORRENTE IN C.C.
	RELE' DI MINIMA TENSIONE		RELE' DI MASSIMA TENSIONE
	RELE' RELEVATORE DI TERRA		RELE' DI FREQUENZA

REGIONE SICILIA  
PROVINCIE DI ENNA E CATANIA  
COMUNI DI ASSORO, RADDUSA E RAMACCA

AGRIVOLTAICO "ASSORO"

REVISIONI	DATA	DESCRIZIONE	ELABORATO	VERIFICATO	APPROVATO
00	18/11/2021	PRIMA EMISSIONE ELABORATO	Vincenzo Scaramia	Dario D'Angelo	Claudio Rizzo

FR-EL-SOLAR S.r.l.  
Piazza del Grano, 3 - 39100 Bolzano (BZ)  
P.IVA 04223990668  
+39 0471324210 - fr-el-solar@legaimail.it

FR-ASSORO-APV-PD-D-3.2.7.2-0A-R00

1/1 A0

PROGETTO DEFINITIVO  
3 - GENERATORE FOTOVOLTAICO  
SCHEMA ELETTRICO UNIFILARE DC CAMPI AREA SUD