




PARTICOLARE RECINZIONE CON PANNELLI SU MURO TIPO TO

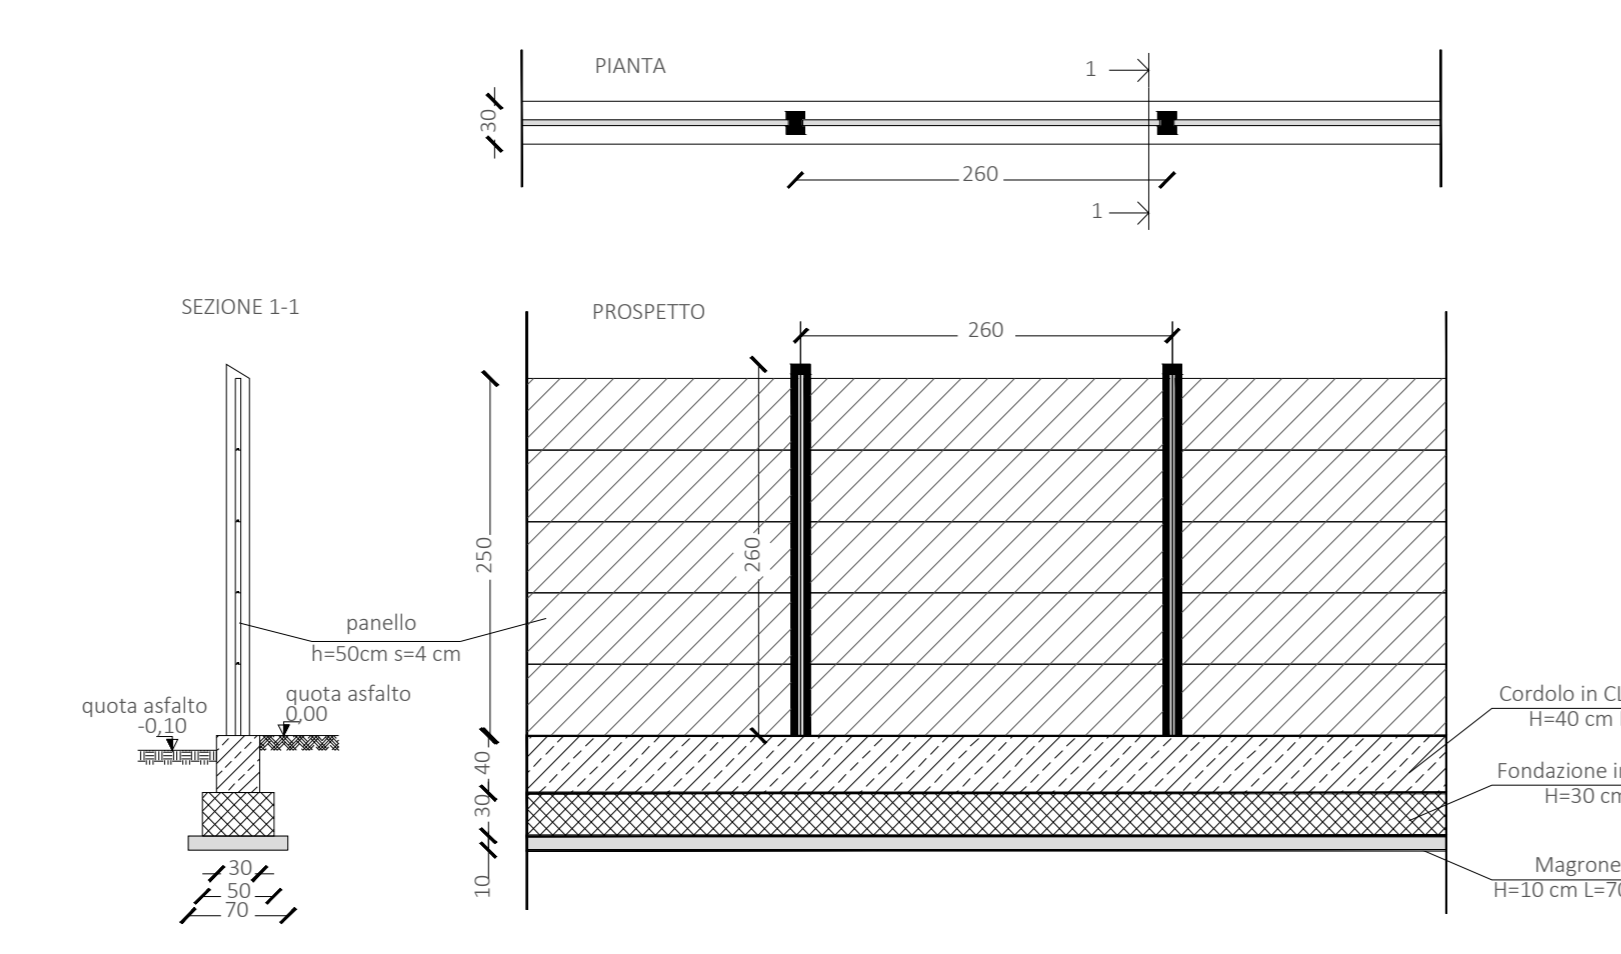


ESECUTIVI STRUTTURALI MURO TO

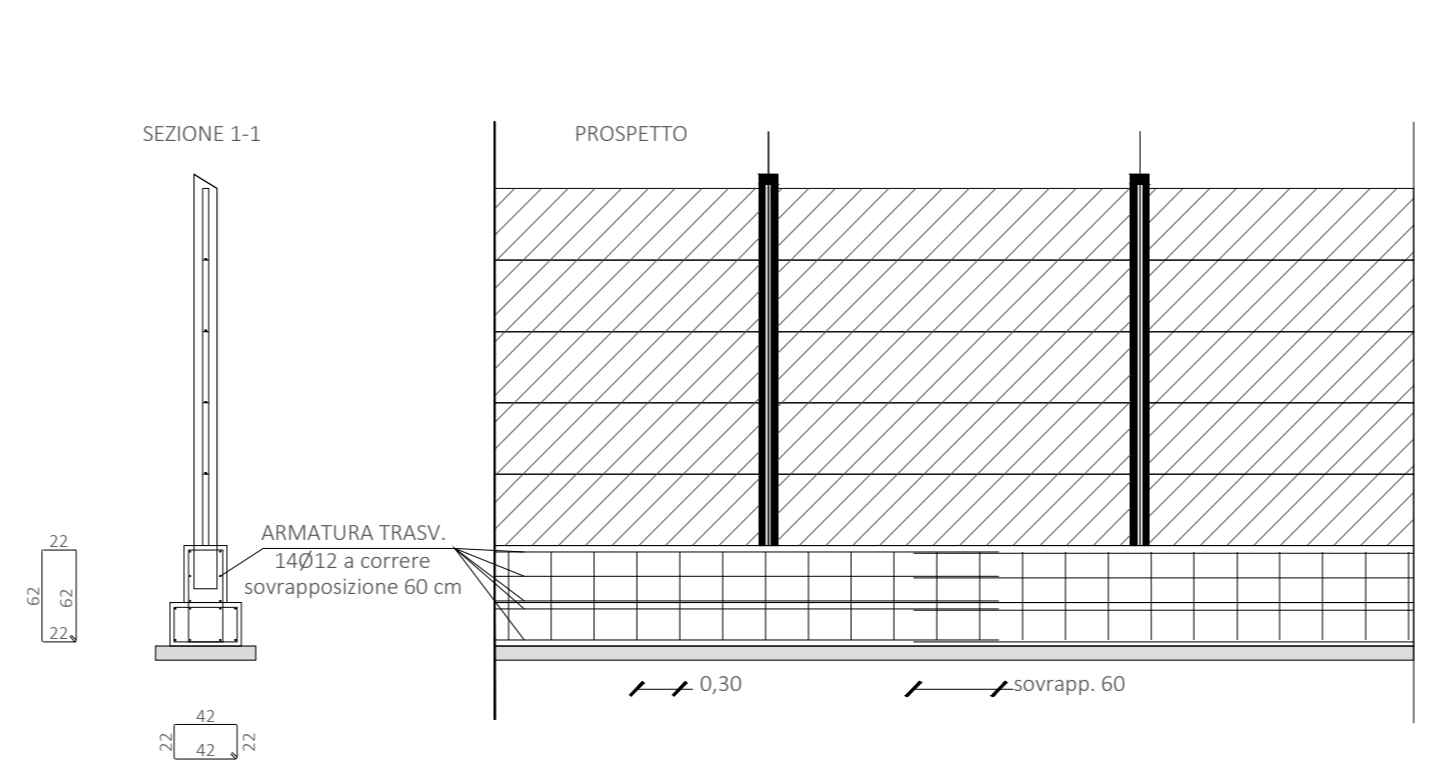

PARTICOLARE RECINZIONE CON PANNELLI SU MURO T-1

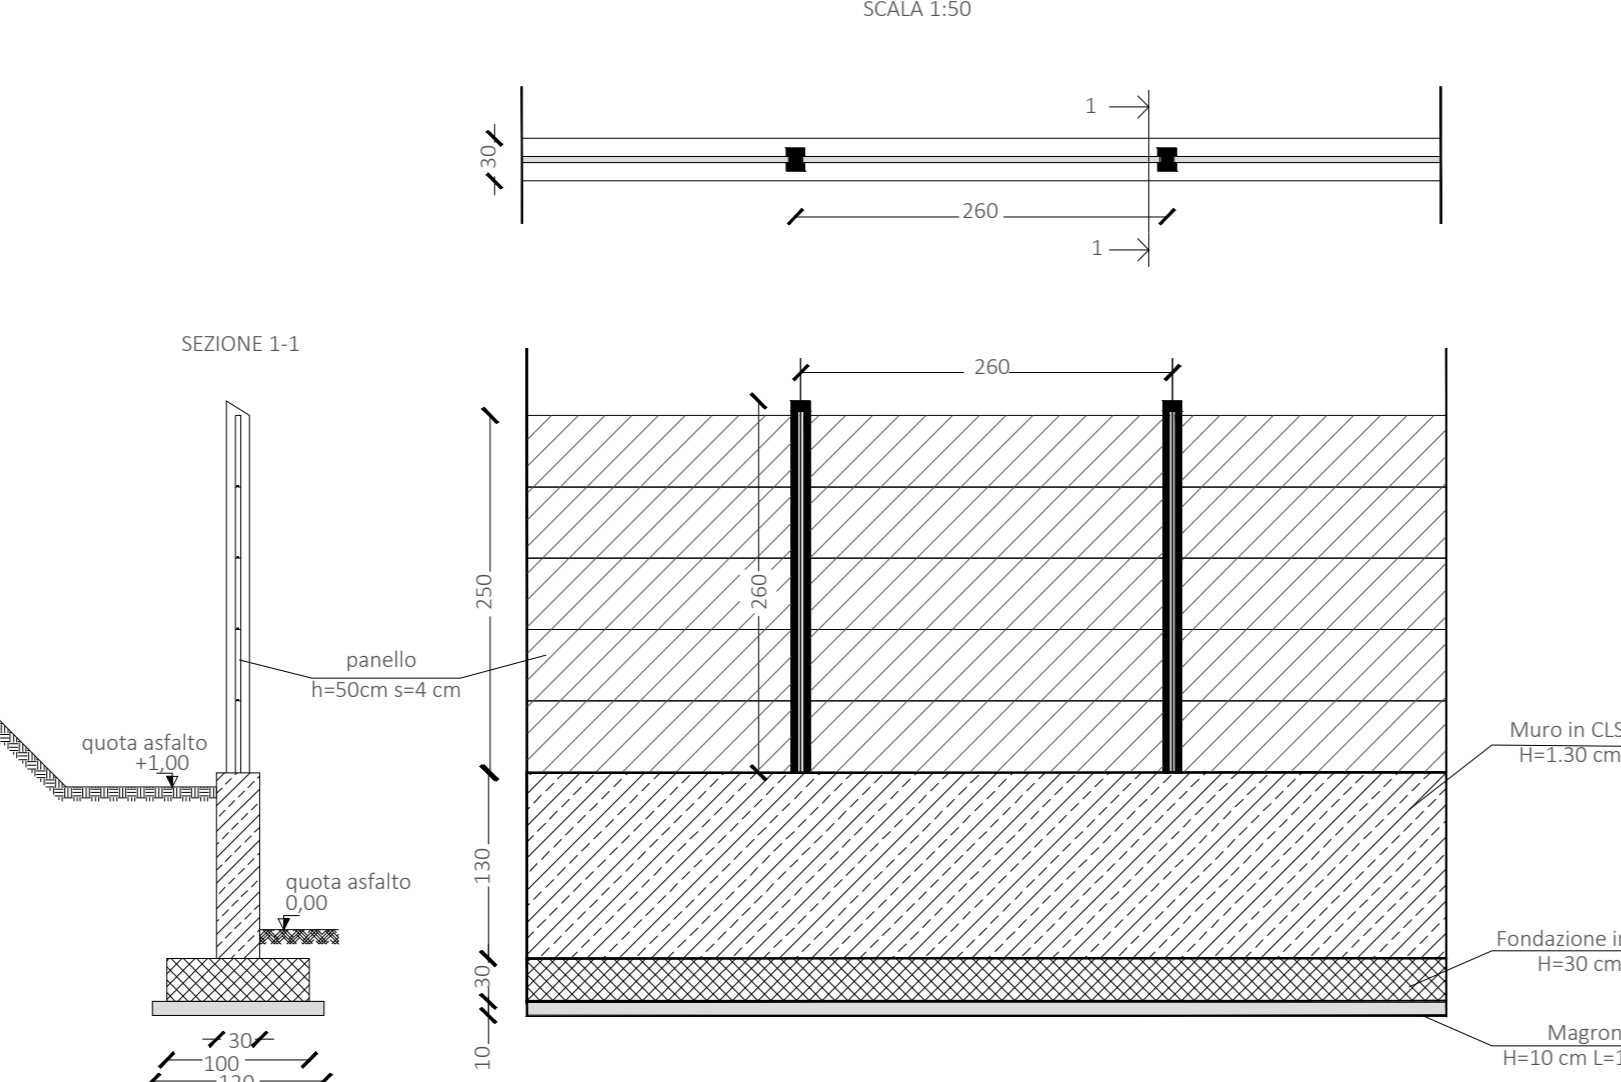

ESECUTIVI STRUTTURALI MURO T-1

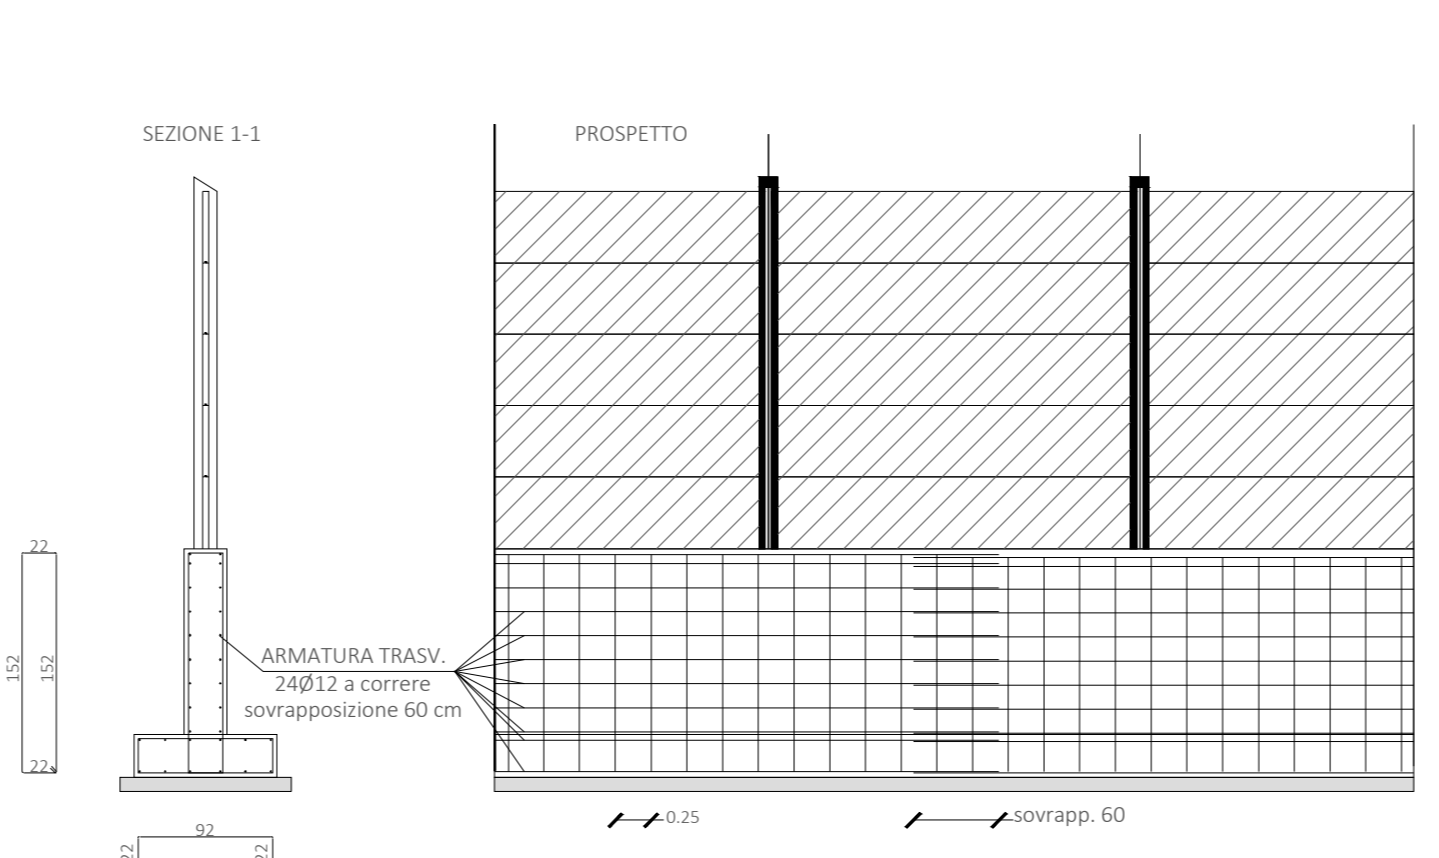

LEGENDA



AGRIVOLTAICO "ASSORO"

REGIONE SICILIA
 PROVINCE DI ENNA E CATANIA
 COMUNI DI ASSORO, RADDUSA E RAMACCA

REVISIONI	DATA	DESCRIZIONE	ELABORATO	VERIFICATO	APPROVATO
00	10/12/2021	PRIMA EMISSIONE ELABORATO	Ennio D'Agostino	Claudio Rizzo	Claudio Rizzo

FRI-EL SOLAR
 FRI EL SOLAR S.r.l.
 Piazza del Grano, 3 - 39100 Bolzano (BZ)
 P.IVA 04222090688
 +39 0471324210 - fri-el solar@legalmail.it

PROGETTO: FR-ASSORO-APV-PD-D-5.3.2.0-0A-R00
 SCALE: 1/1 A0 1:20

IMPIANTO AGRIVOLTAICO "ASSORO" - PROGETTO PER LA REALIZZAZIONE DI UN IMPIANTO AGRIVOLTAICO DELLA POTENZA DI 38,27 MWp (30 MW IN IMMISSIONE) CON SISTEMA DI ACCUMULO DA 10,00 MWh E RELATIVE OPERE DI CONNESSIONE ALLA RTN RICADENTE NEI COMUNI DI ASSORO, RADDUSA E RAMACCA

PROGETTO DEFINITIVO
 5 - OPERE DI CONNESSIONE ALLA RTN
 PARTICOLARI CANCELLO E RECINZIONE CON FONDAZIONE