



REGIONE PUGLIA
 PROVINCIA DI FOGGIA
 COMUNE DI FOGGIA



PROGETTO DELL'IMPIANTO SOLARE FOTOVOLTAICO CON INTEGRAZIONE AGRICOLA E DELLE RELATIVE OPERE DI CONNESSIONE DA REALIZZARE NEL COMUNE DI FOGGIA (FG) IN CONTRADA TORRE DI LAMA AL FG. N. 7 PP. N. 101, 239, 447, 449, 451 E FG. N. 9 PP. N. 79, 195, 196, 222, 224, 225, 226, 227, 690, 691, DI POTENZA PARI A 19.359,00 kWp DENOMINATO "TORRE DI LAMA"

PROGETTO DEFINITIVO

TIPICI DI POSA CAVI BT
 TORRE DI LAMA 1 E TORRE DI LAMA 2




livello prog.	Codice Istanza	N.Elaborato	DATA	SCALA
PD	4WZGYD6	D15.1	30.03.2021	VARIE

REVISIONI					
REV.	DATA	DESCRIZIONE	ESEGUITO	VERIFICATO	APPROVATO


RICHIEDENTE
 TRINA SOLAR TETI S.r.l.
 Piazza Borromeo 14, 20123 Milano

ENTE

PROGETTAZIONE **HORIZONFIRM**
 Ing. D. Siracusa
 Ing. C. Chiaruzzi
 Ing. A. Costantino
 Arch. A. Calandrino
 Arch. M. Gullo
 Arch. S. Martorana
 Arch. F.G. Mazzola
 Arch. P. Provenzano
 Ing. G. Bulla
 Ing. G. Schillaci

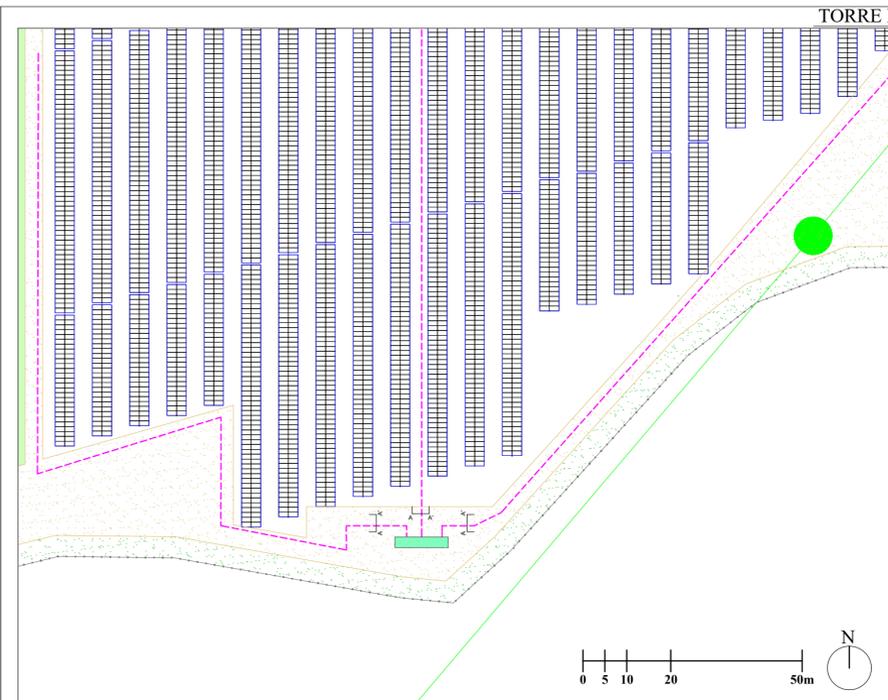


PARTICOLARE PLANIMETRIA TRACCIATO LINEE BT - TORRE DI LAMA 1 - SCALA 1:1000

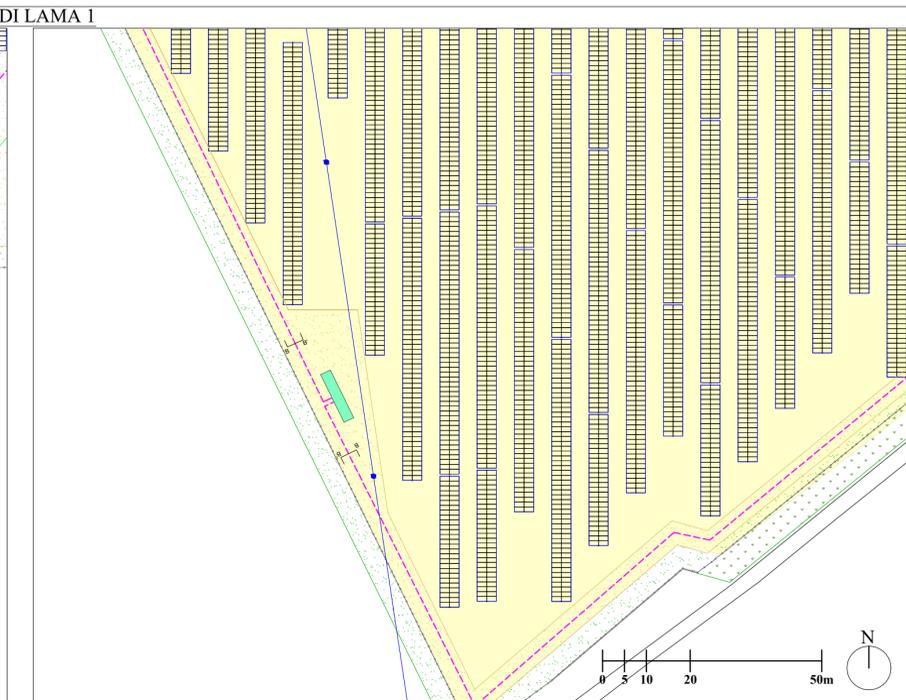

PARTICOLARE PLANIMETRIA TRACCIATO LINEE BT - TORRE DI LAMA 1 - SCALA 1:1000




PARTICOLARE PLANIMETRIA TRACCIATO LINEE BT - TORRE DI LAMA 2 - SCALA 1:1000

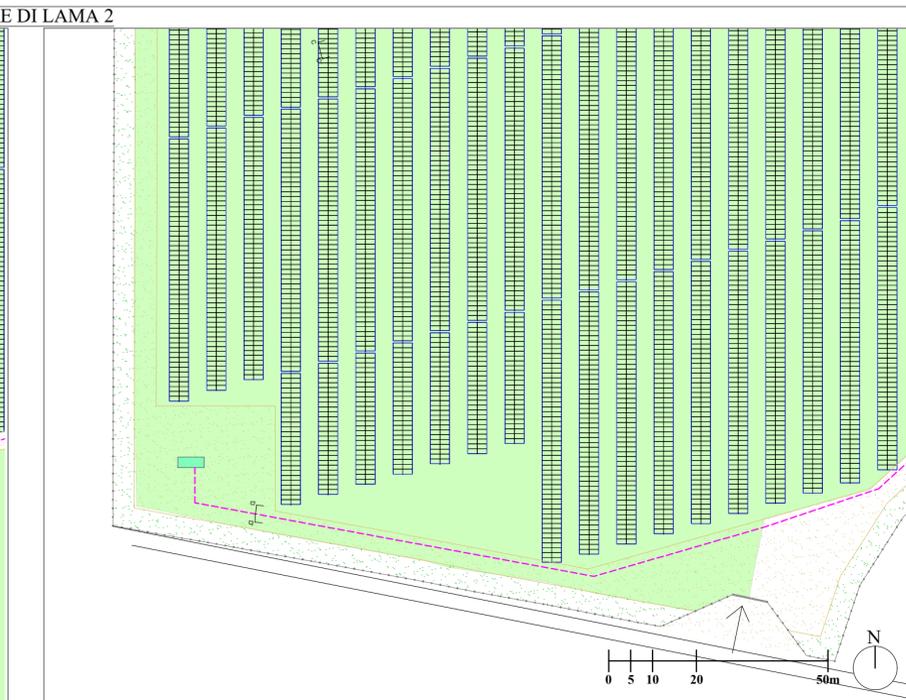


PARTICOLARE PLANIMETRIA TRACCIATO LINEE BT - TORRE DI LAMA 2 - SCALA 1:1000

LEGENDA


	Ingresso
	Recinzione
	Fascia di mitigazione 2 - 5 metri
	Viabilità da realizzare
	Manto erboso esistente
	Area impianto "Torre di Lama 1" cod. di rintracciabilità 227816419
	Area impianto "Torre di Lama 2" cod. di rintracciabilità 10737329
	Viabilità esistente
	Linea aerea AT esistente in conduttori nudi su tralicci
	Sostegno a traliccio esistente
	Linea aerea MT esistente in conduttori nudi
	Sostegno MT esistente
	Tracciato linea BT in cavo interrato da realizzare
	Cabina inverter da realizzare
	Tracker monoassiale

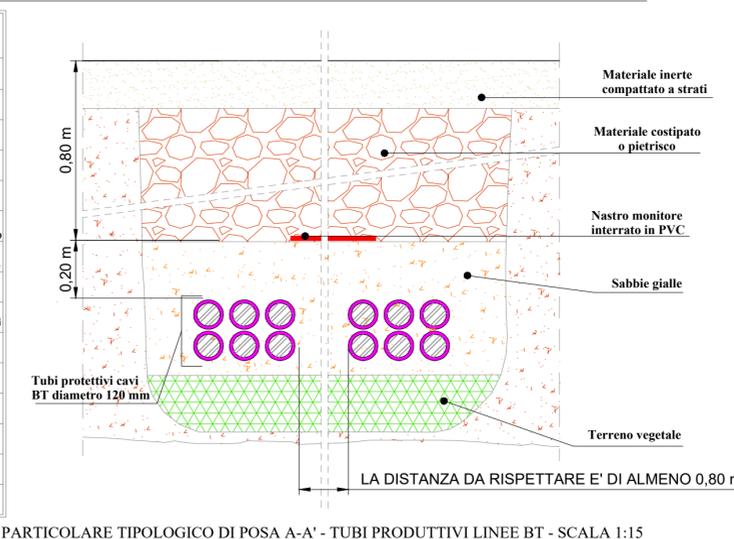


PARTICOLARE TIPOLOGICO DI POSA A-A' - TUBI PRODUTTIVI LINEE BT - SCALA 1:15

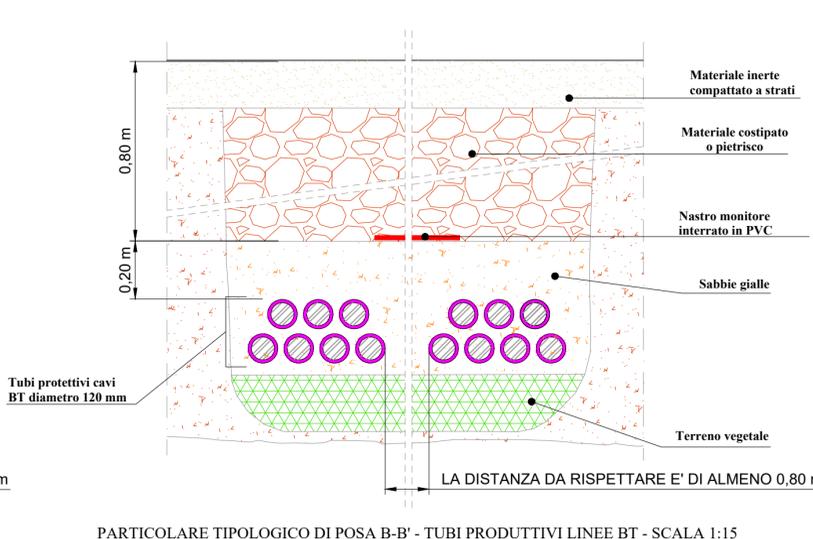

PARTICOLARE TIPOLOGICO DI POSA B-B' - TUBI PRODUTTIVI LINEE BT - SCALA 1:15

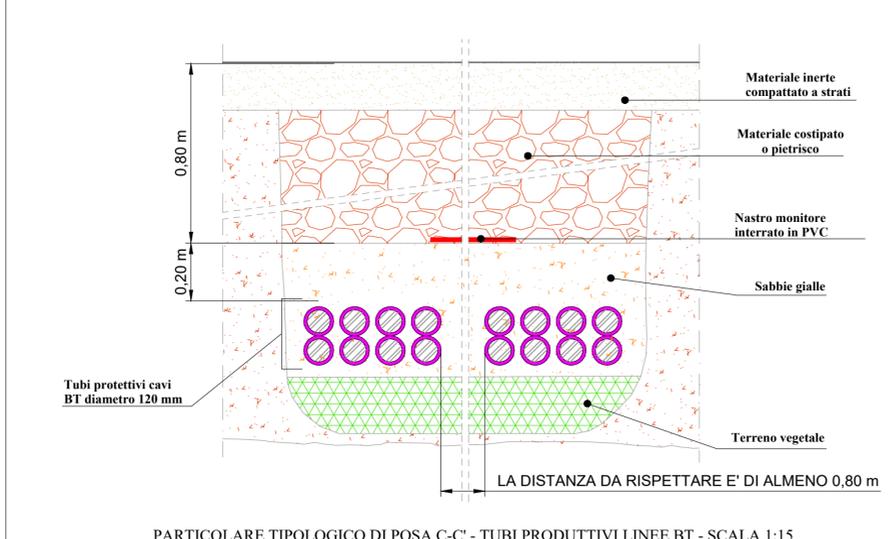

PARTICOLARE TIPOLOGICO DI POSA C-C' - TUBI PRODUTTIVI LINEE BT - SCALA 1:15

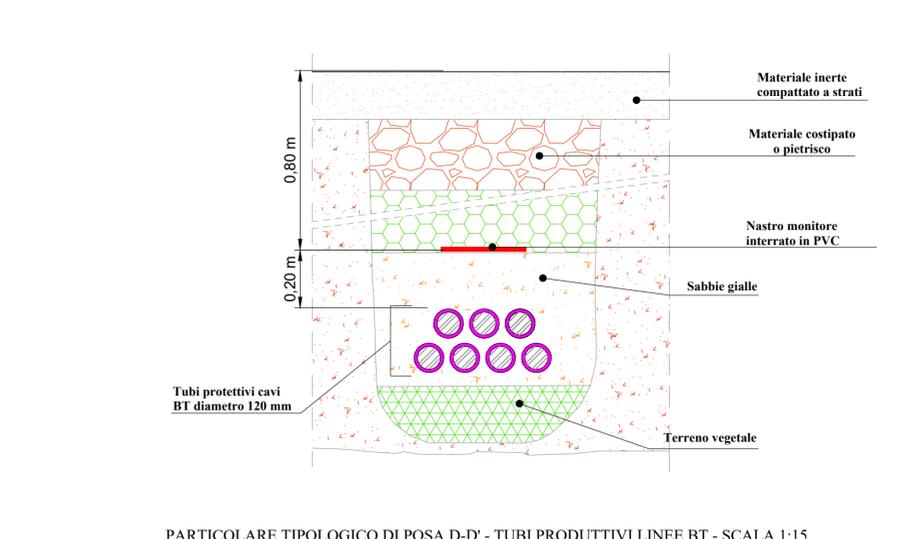

PARTICOLARE TIPOLOGICO DI POSA D-D' - TUBI PRODUTTIVI LINEE BT - SCALA 1:15