



REGIONE PUGLIA  
PROVINCIA DI FOGGIA  
COMUNE DI FOGGIA



PROGETTO DELL'IMPIANTO SOLARE FOTOVOLTAICO CON INTEGRAZIONE AGRICOLA E DELLE RELATIVE OPERE DI CONNESSIONE DA REALIZZARE NEL COMUNE DI FOGGIA (FG) IN CONTRADA TORRE DI LAMA AL FG. N. 7 PP. N. 101, 239, 447, 449, 451 E FG. N. 9 PP. N. 79, 195, 196, 222, 224, 225, 226, 227, 690, 691, DI POTENZA PARI A 19.359,00 kWp DENOMINATO "TORRE DI LAMA"

PROGETTO DEFINITIVO

TIPICI DI POSA CAVI MT  
TORRE DI LAMA 1 E TORRE DI LAMA 2



livello prog.	Codice Istanza	N.Elaborato	DATA	SCALA
PD	4WZGYD6	D15.2	30.03.2021	VARIE

REVISIONI					
REV.	DATA	DESCRIZIONE	ESEGUITO	VERIFICATO	APPROVATO

RICHIEDENTE

TRINA SOLAR TETI S.r.l.  
Piazza Borromeo 14, 20123 Milano




ENTE

PROGETTAZIONE **HORIZONFIRM**

Ing. D. Siracusa  
Ing. C. Chiaruzzi  
Ing. A. Costantino  
Arch. A. Calandrino  
Arch. M. Gullo  
Arch. S. Martorana  
Arch. F.G. Mazzola  
Arch. P. Provenzano  
Ing. G. Buffa  
Ing. G. Schillaci




LEGENDA	
	Ingresso
	Recinzione
	Fascia di mitigazione 2 - 5 metri
	Viabilità da realizzare
	Manto erboso esistente
	Area impianto "Torre di Lama 1" cod. di rintracciabilità 227816419
	Area impianto "Torre di Lama 2" cod. di rintracciabilità T0737329
	Viabilità esistente
	Edifici esistenti
	Alberature esistenti
	Tracciato linea MT in cavo interrato da realizzare - Torre di Lama 1
	Tracciato linea MT in cavo interrato da realizzare - Torre di Lama 2
	Tracker monoassiale
	Trincea comune ai due impianti per linea MT di utenza interrata

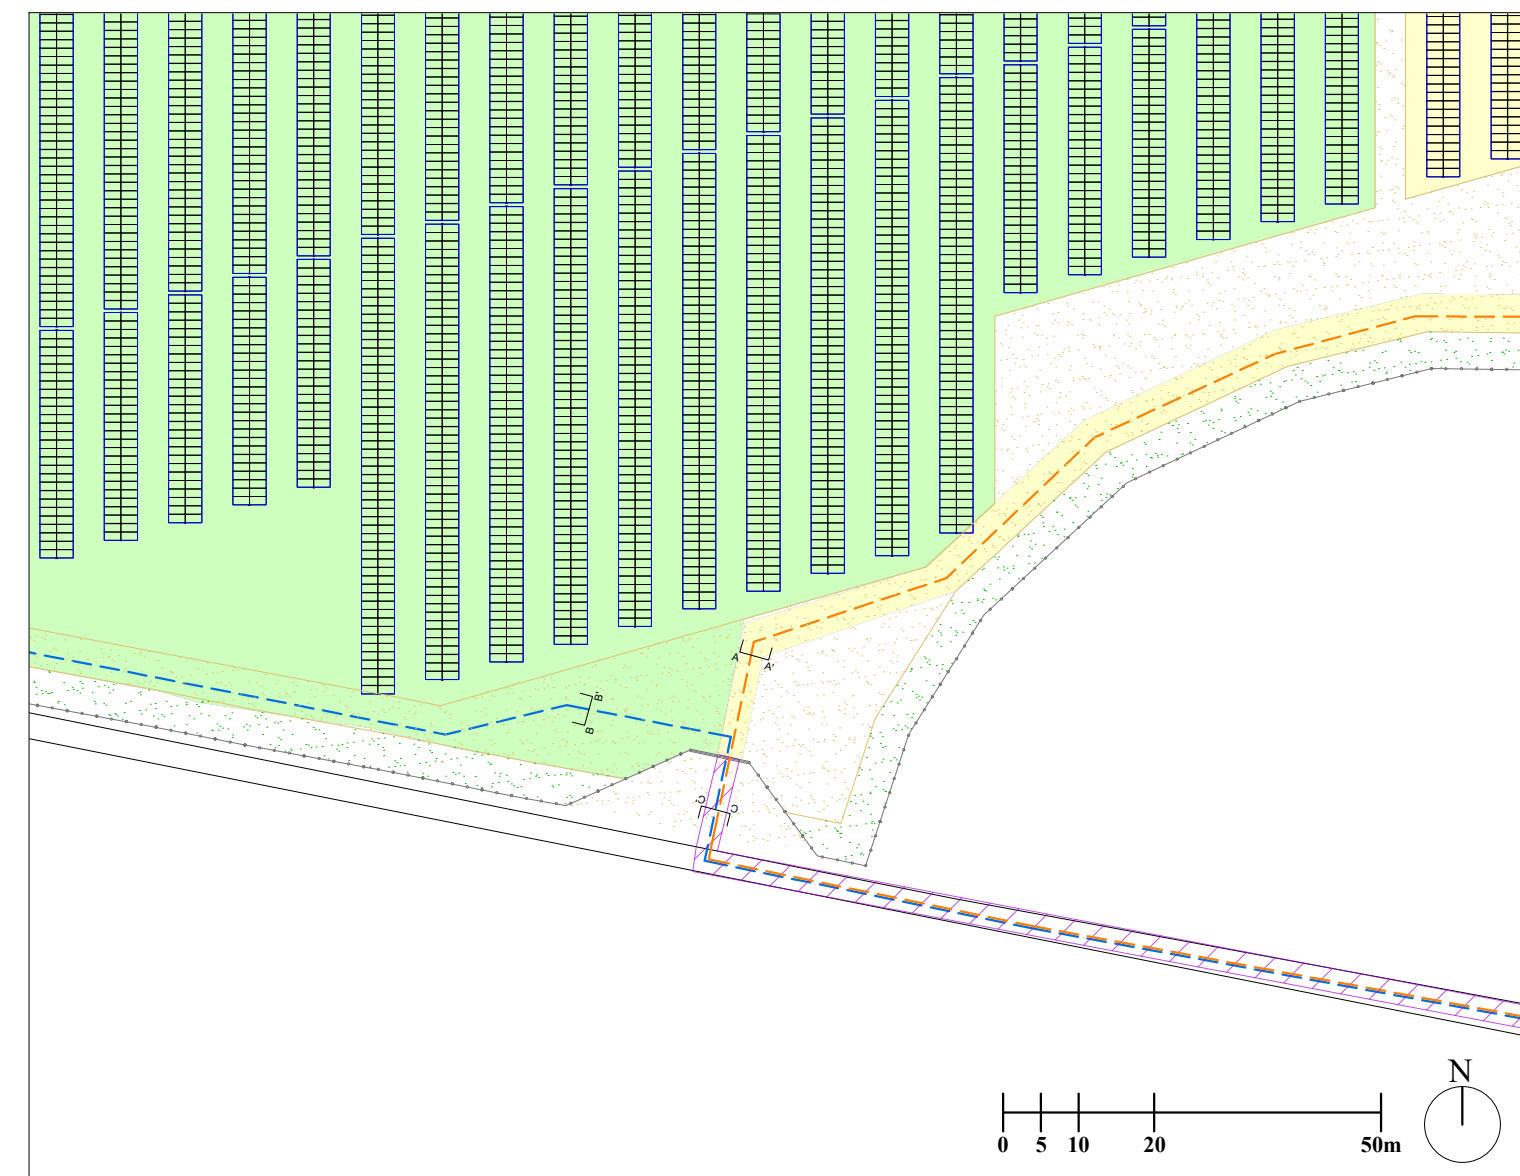


PARTICOLARE PLANIMETRIA TRACCIATO LINEE MT SU STRADA STERRATA - TORRE DI LAMA 1 E 2 - SCALA 1:1000




PARTICOLARE PLANIMETRIA TRACCIATO LINEE MT SU STRADA ASFALTATA - TORRE DI LAMA 1 E 2 - SCALA 1:1000

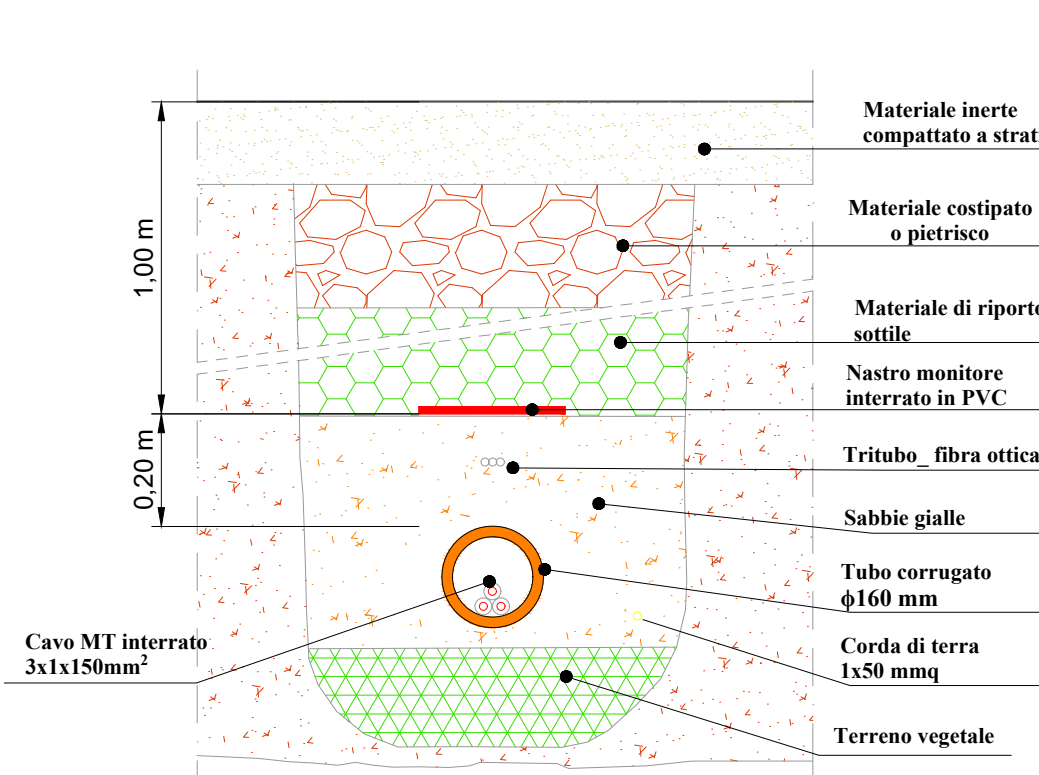


PARTICOLARE TIPOLOGICO DI POSA CAVI MT UTENTE SINGOLO CORRUGATO - TORRE DI LAMA 1 SEZ. A-A' - SCALA 1:15

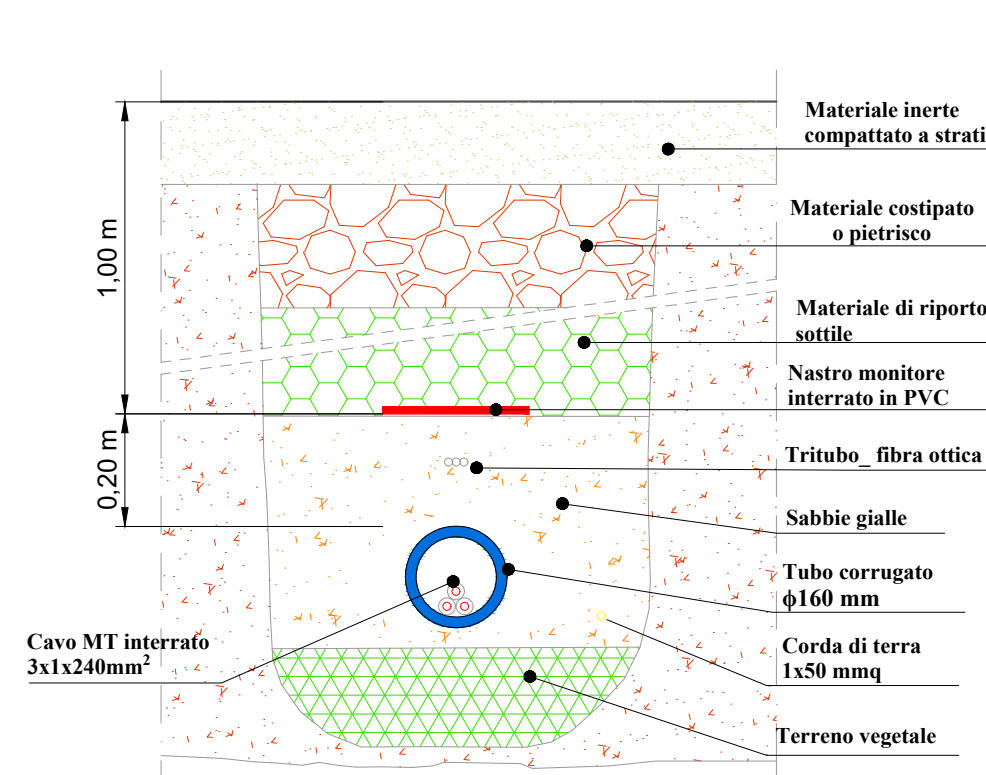

PARTICOLARE TIPOLOGICO DI POSA CAVI MT UTENTE SINGOLO CORRUGATO - TORRE DI LAMA 2 SEZ. B-B' - SCALA 1:15

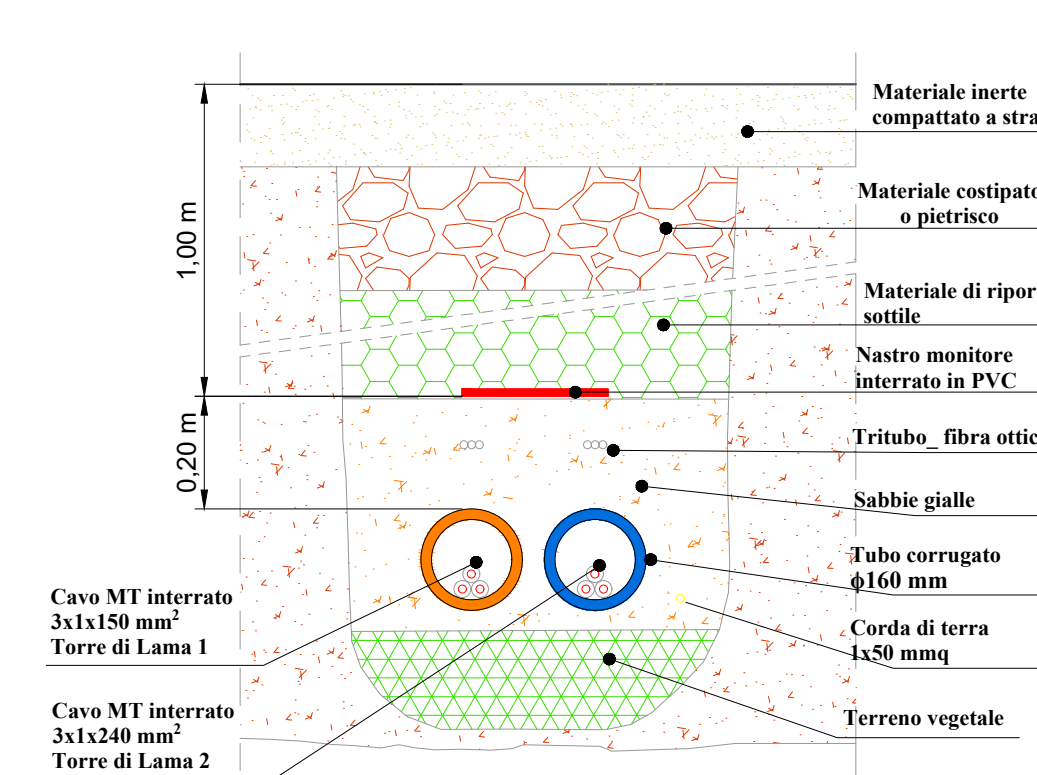

PARTICOLARE TIPOLOGICO DI POSA CAVI MT UTENTE IN TRINCEA COMUNE AI DUE IMPIANTI - SEZIONE C-C' - SCALA 1:15

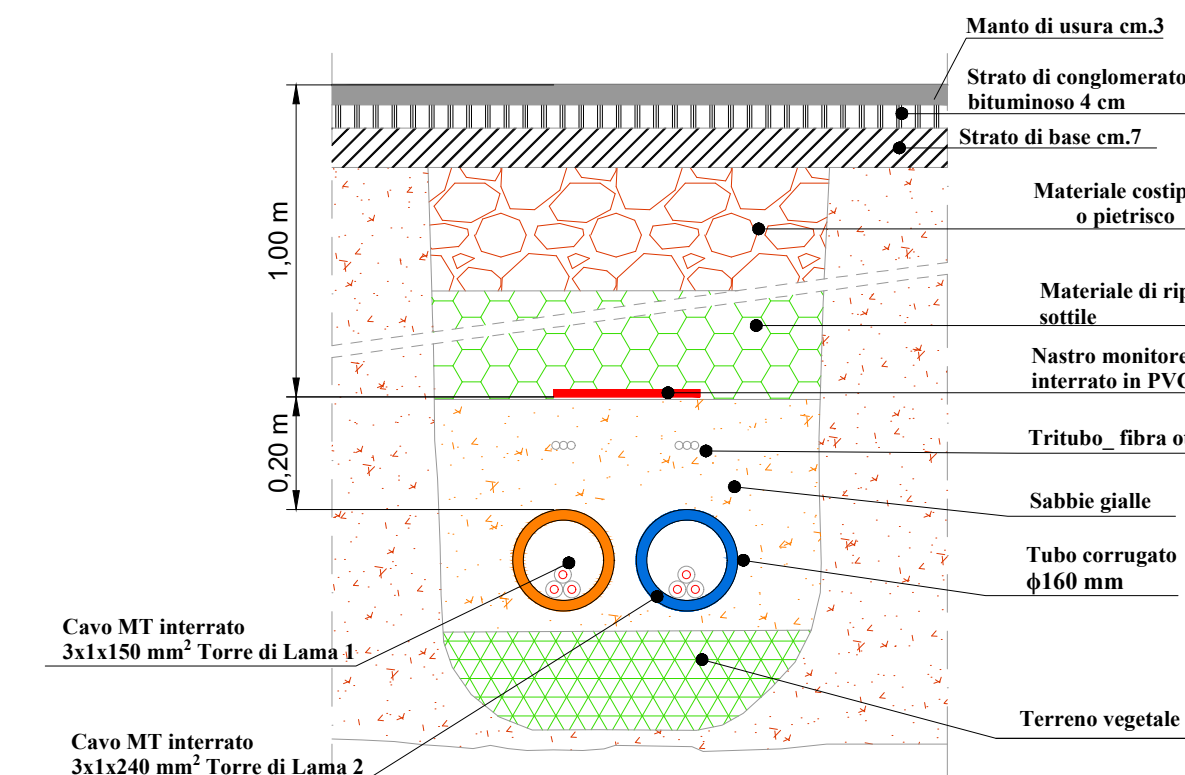

PARTICOLARE TIPOLOGICO DI POSA CAVI MT UTENTE IN TRINCEA SU STRADA PUBBLICA ASFALTATA COMUNE AI DUE IMPIANTI - SCALA 1:15