



REGIONE PUGLIA
PROVINCIA DI FOGGIA
COMUNE DI FOGGIA



PROGETTO DELL'IMPIANTO SOLARE FOTOVOLTAICO CON INTEGRAZIONE AGRICOLA E DELLE RELATIVE OPERE DI CONNESSIONE DA REALIZZARE NEL COMUNE DI FOGGIA (FG) IN CONTRADA TORRE DI LAMA AL FG. N. 7 PP. N. 101, 239, 447, 449, 451 E FG. N. 9 PP. N. 79, 195, 196, 222, 224, 225, 226, 227, 690, 691, DI POTENZA PARI A 19.359,00 kWp DENOMINATO "TORRE DI LAMA"

PROGETTO DEFINITIVO

PARTICOLARI COSTRUTTIVI DELLE CABINE
DELL'IMPIANTO FOTOVOLTAICO - CONTAINER



livello prog.	Codice Istanza	N.Elaborato	DATA	SCALA
PD	4WZGYD6	D17.2	30.03.2021	1:100

REVISIONI

REV.	DATA	DESCRIZIONE	ESEGUITO	VERIFICATO	APPROVATO

RICHIEDENTE

TRINA SOLAR TETI S.r.l.
Piazza Borromeo 14, 20123 Milano




ENTE

PROGETTAZIONE **HORIZONFIRM**


Ing. D. Siracusa
Ing. C. Chiaruzzi
Ing. A. Costantino
Arch. A. Calandrino
Arch. M.Gullo
Arch. S. Martorana
Arch. F.G. Mazzola
Arch. P. Provenzano
Ing. G. Buffa
Ing. G. Schillaci




CONTAINER 40' HIGH CUBE
LOCALI INVERTER E LOCALI TECNICI/DEPOSITI

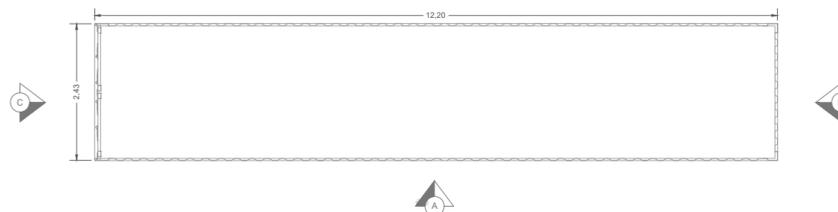

PIANTA CONTAINER 40' HIGH CUBE - SCALA 1:100

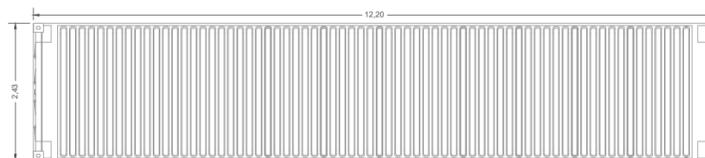


PIANTA COPERTURA CONTAINER 40' HIGH CUBE - SCALA 1:100

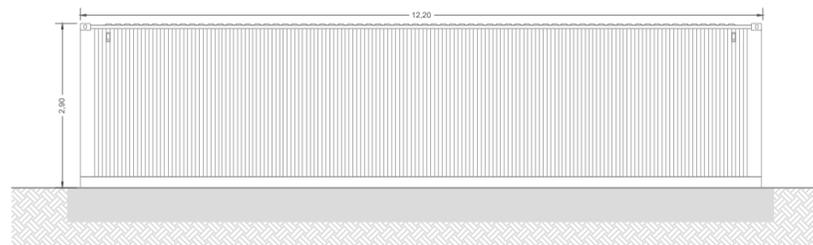

PROSPETTO "A" CONTAINER 40' HIGH CUBE - SCALA 1:100




PROSPETTO "B" CONTAINER 40' HIGH CUBE - SCALA 1:100

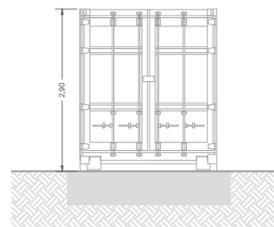


PROSPETTO "C" CONTAINER 40' HIGH CUBE - SCALA 1:100


CONTAINER 20' BOX
LOCALE INVERTER, LOCALI MT UTENTE LOCALI TECNICI/DEPOSITI

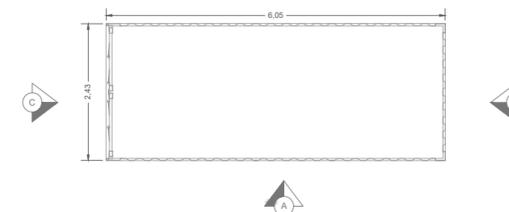


PIANTA CONTAINER 20' BOX - SCALA 1:100

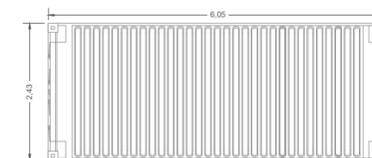


PIANTA COPERTURA CONTAINER 20' BOX - SCALA 1:100

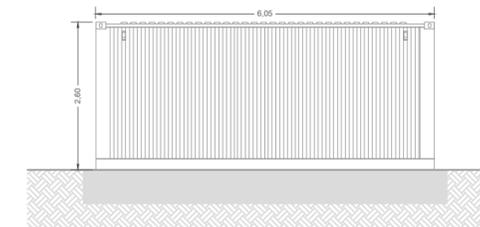

PROSPETTO "A" CONTAINER 20' BOX - SCALA 1:100

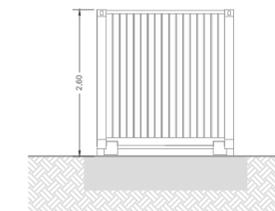

PROSPETTO "B" CONTAINER 20' BOX - SCALA 1:100

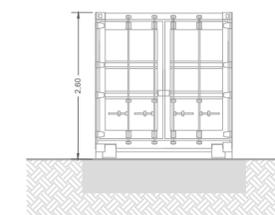

PROSPETTO "C" CONTAINER 20' BOX - SCALA 1:100

