



PROGETTO DELL'IMPIANTO SOLARE FOTVOLTAICO CON INTEGRAZIONE AGRICOLA E DELLE RELATIVE OPERE DI CONNESSIONE DA REALIZZARE NEL COMUNE DI FOGGIA (FG) IN CONTRADA TORRE DI LAMA AL FG. N. 7 PP. N. 101, 239, 447, 449, 451 E FG. N. 9 PP. N. 79, 195, 196, 222, 224, 225, 226, 227, 690, 691, DI POTENZA PARI A 19.359,00 kWp DENOMINATO "TORRE DI LAMA"

PROGETTO DEFINITIVO

CARTA DEI VINCOLI PAI




livello prog.	Codice Istanza	N.Elaborato	DATA	SCALA
PD	4WZGYD6	E13	30.03.2021	1:10000

REVISIONI				
REV.	DATA	DESCRIZIONE	ESEGUITO	VERIFICATO APPROVATO

RICHIEDENTE  
TRINA SOLAR TETI S.r.l.  
Piazza Borenesse 14, 20123 Milano

ENTE

PROGETTAZIONE **HORIZONFIRM**  
Ing. D. Siracusa  
Ing. C. Chiaruzzi  
Ing. A. Costantino  
Arch. A. Calandrino  
Arch. M. Gullo  
Arch. S. Martorana  
Arch. F.G. Marzola  
Arch. P. Provenzano  
Ing. G. Butta  
Ing. G. Schillaci

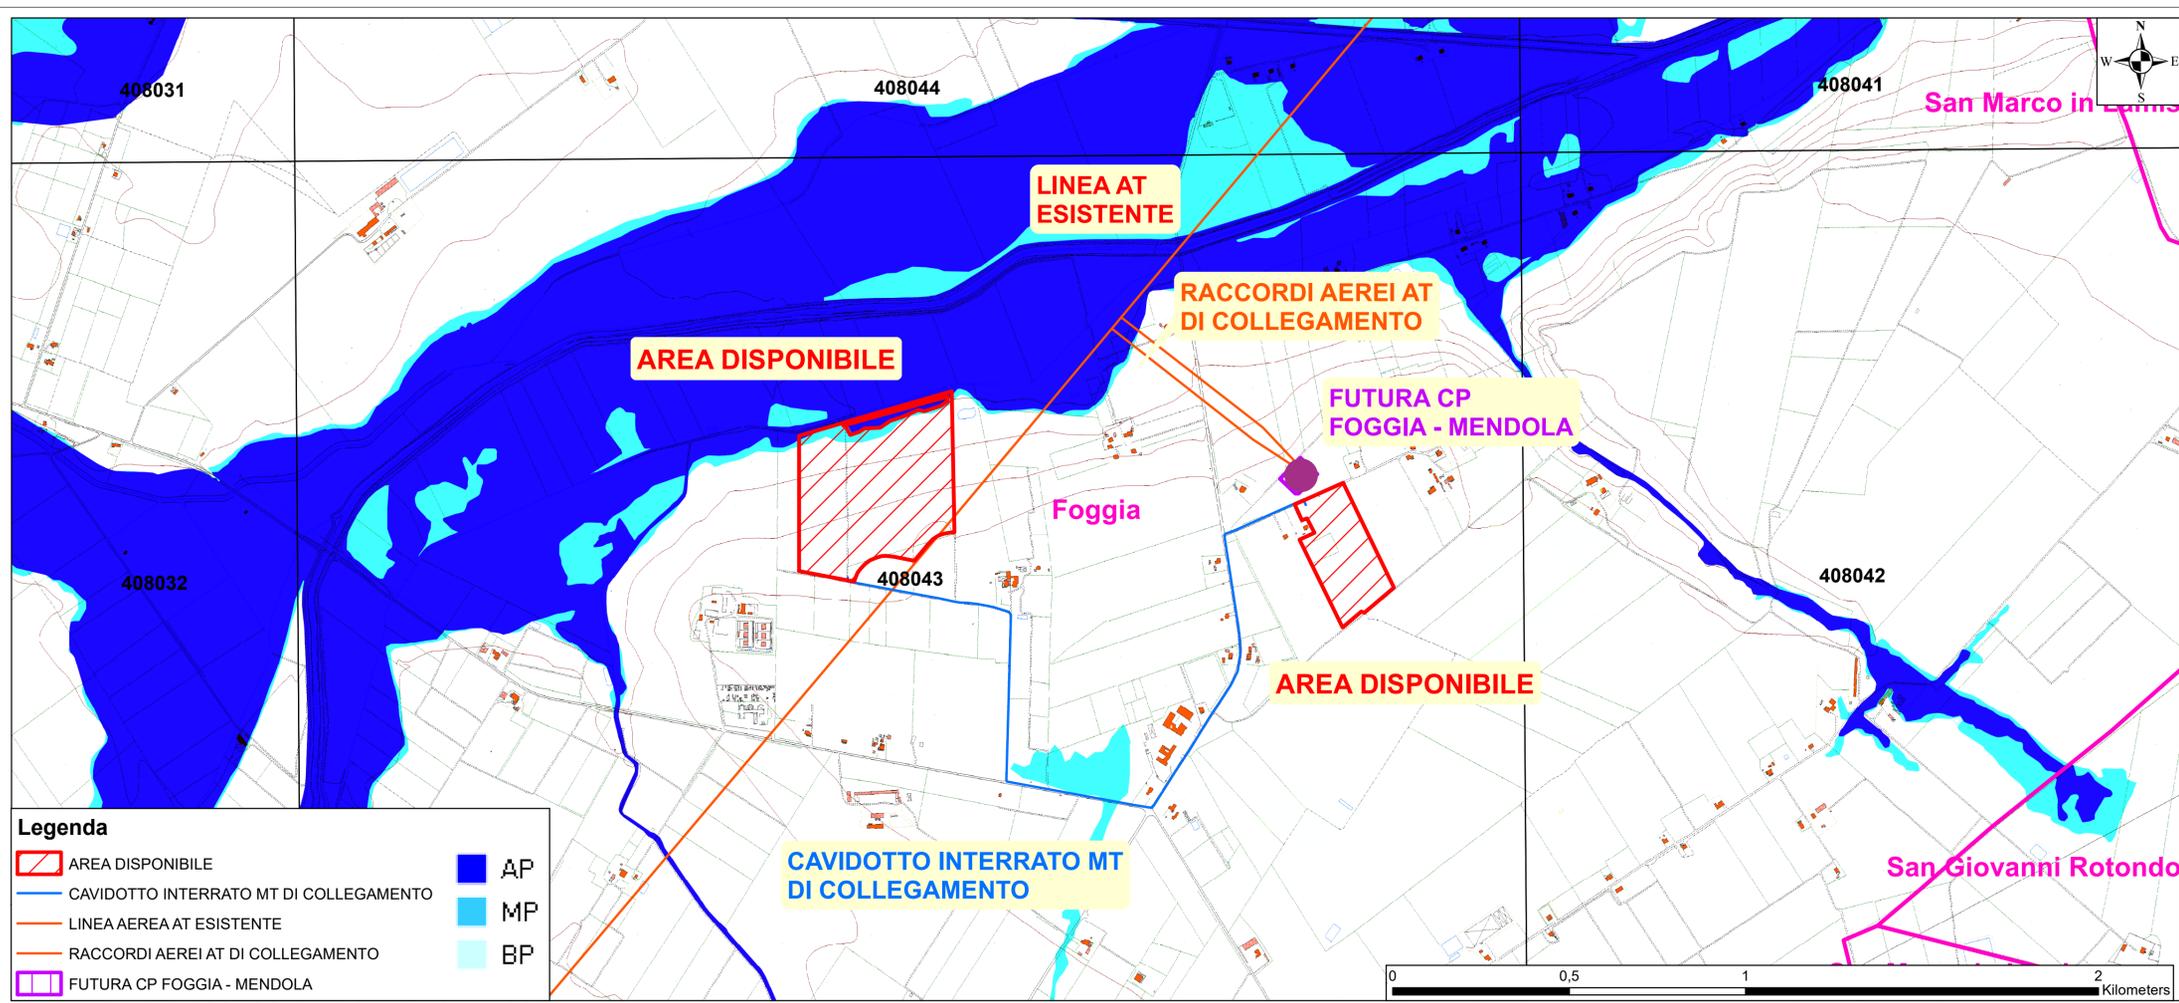


CARTA PAI - PERICOLOSITA' INONDAZIONE - SCALA 1:10.000



INQUADRAMENTO TERRITORIALE - SCALA 1:1500.000



INQUADRAMENTO TERRITORIALE - SCALA 1:200.000

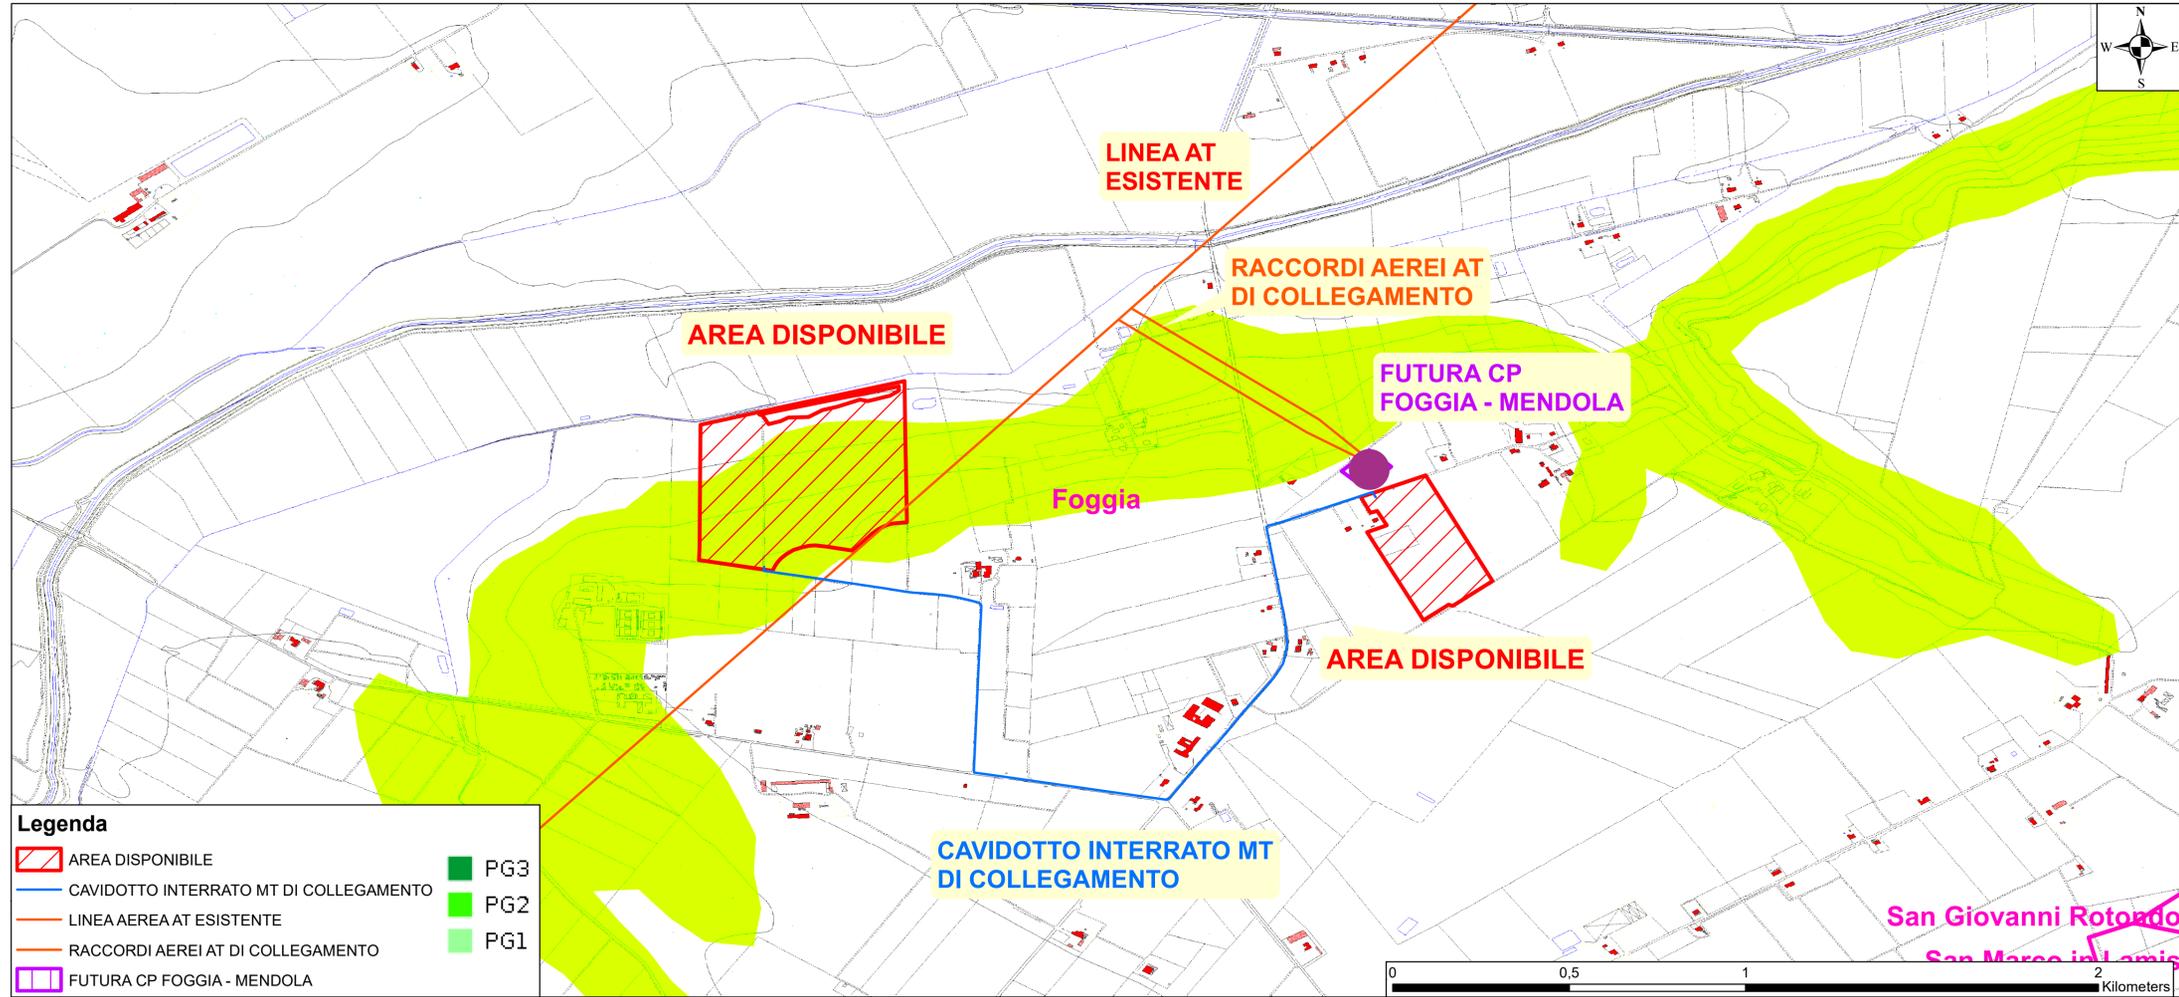

CARTA PAI - PERICOLOSITA' FRANE - SCALA 1:10.000