




VISTA in PIANTA

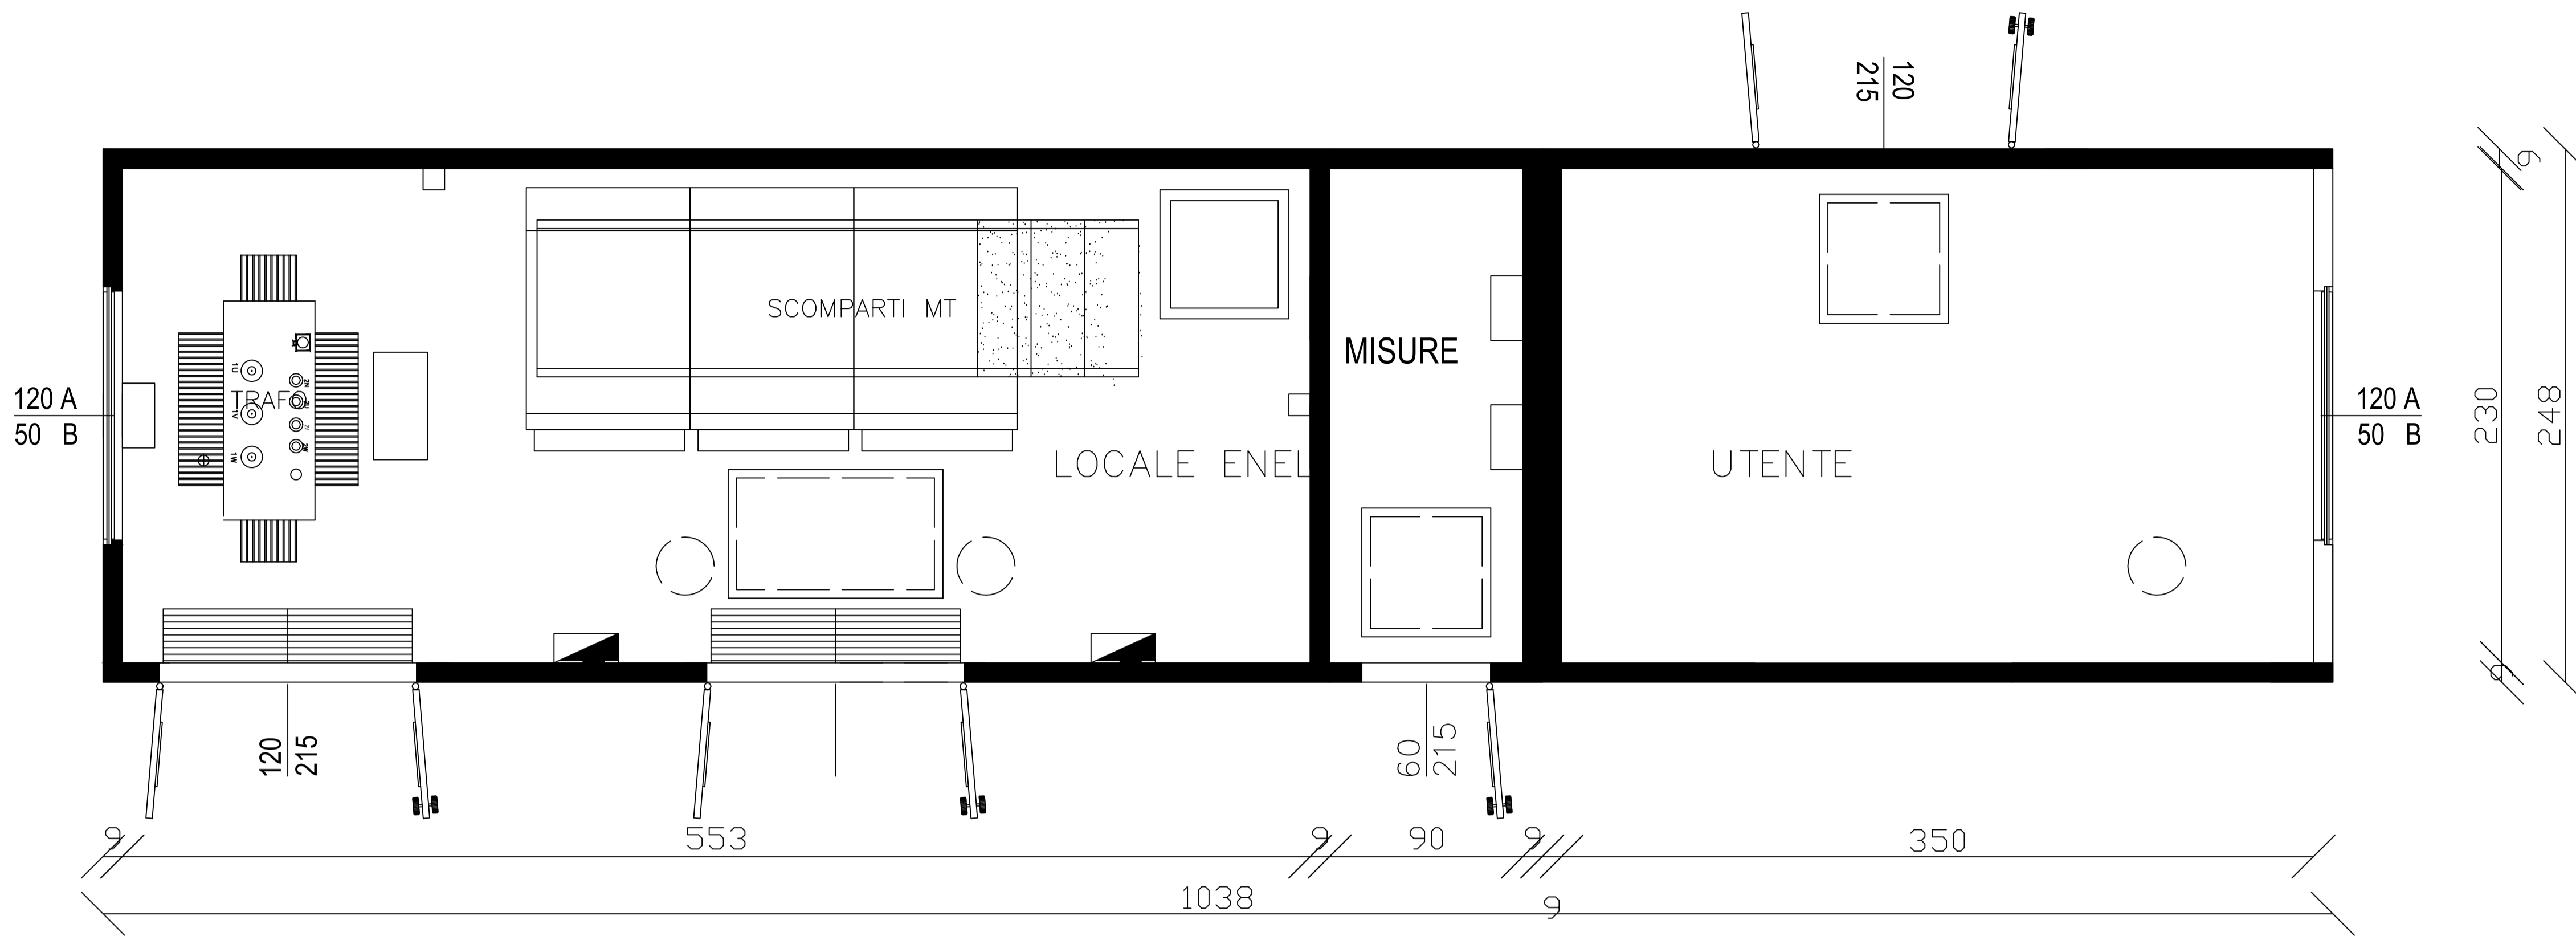

Sezione tipo

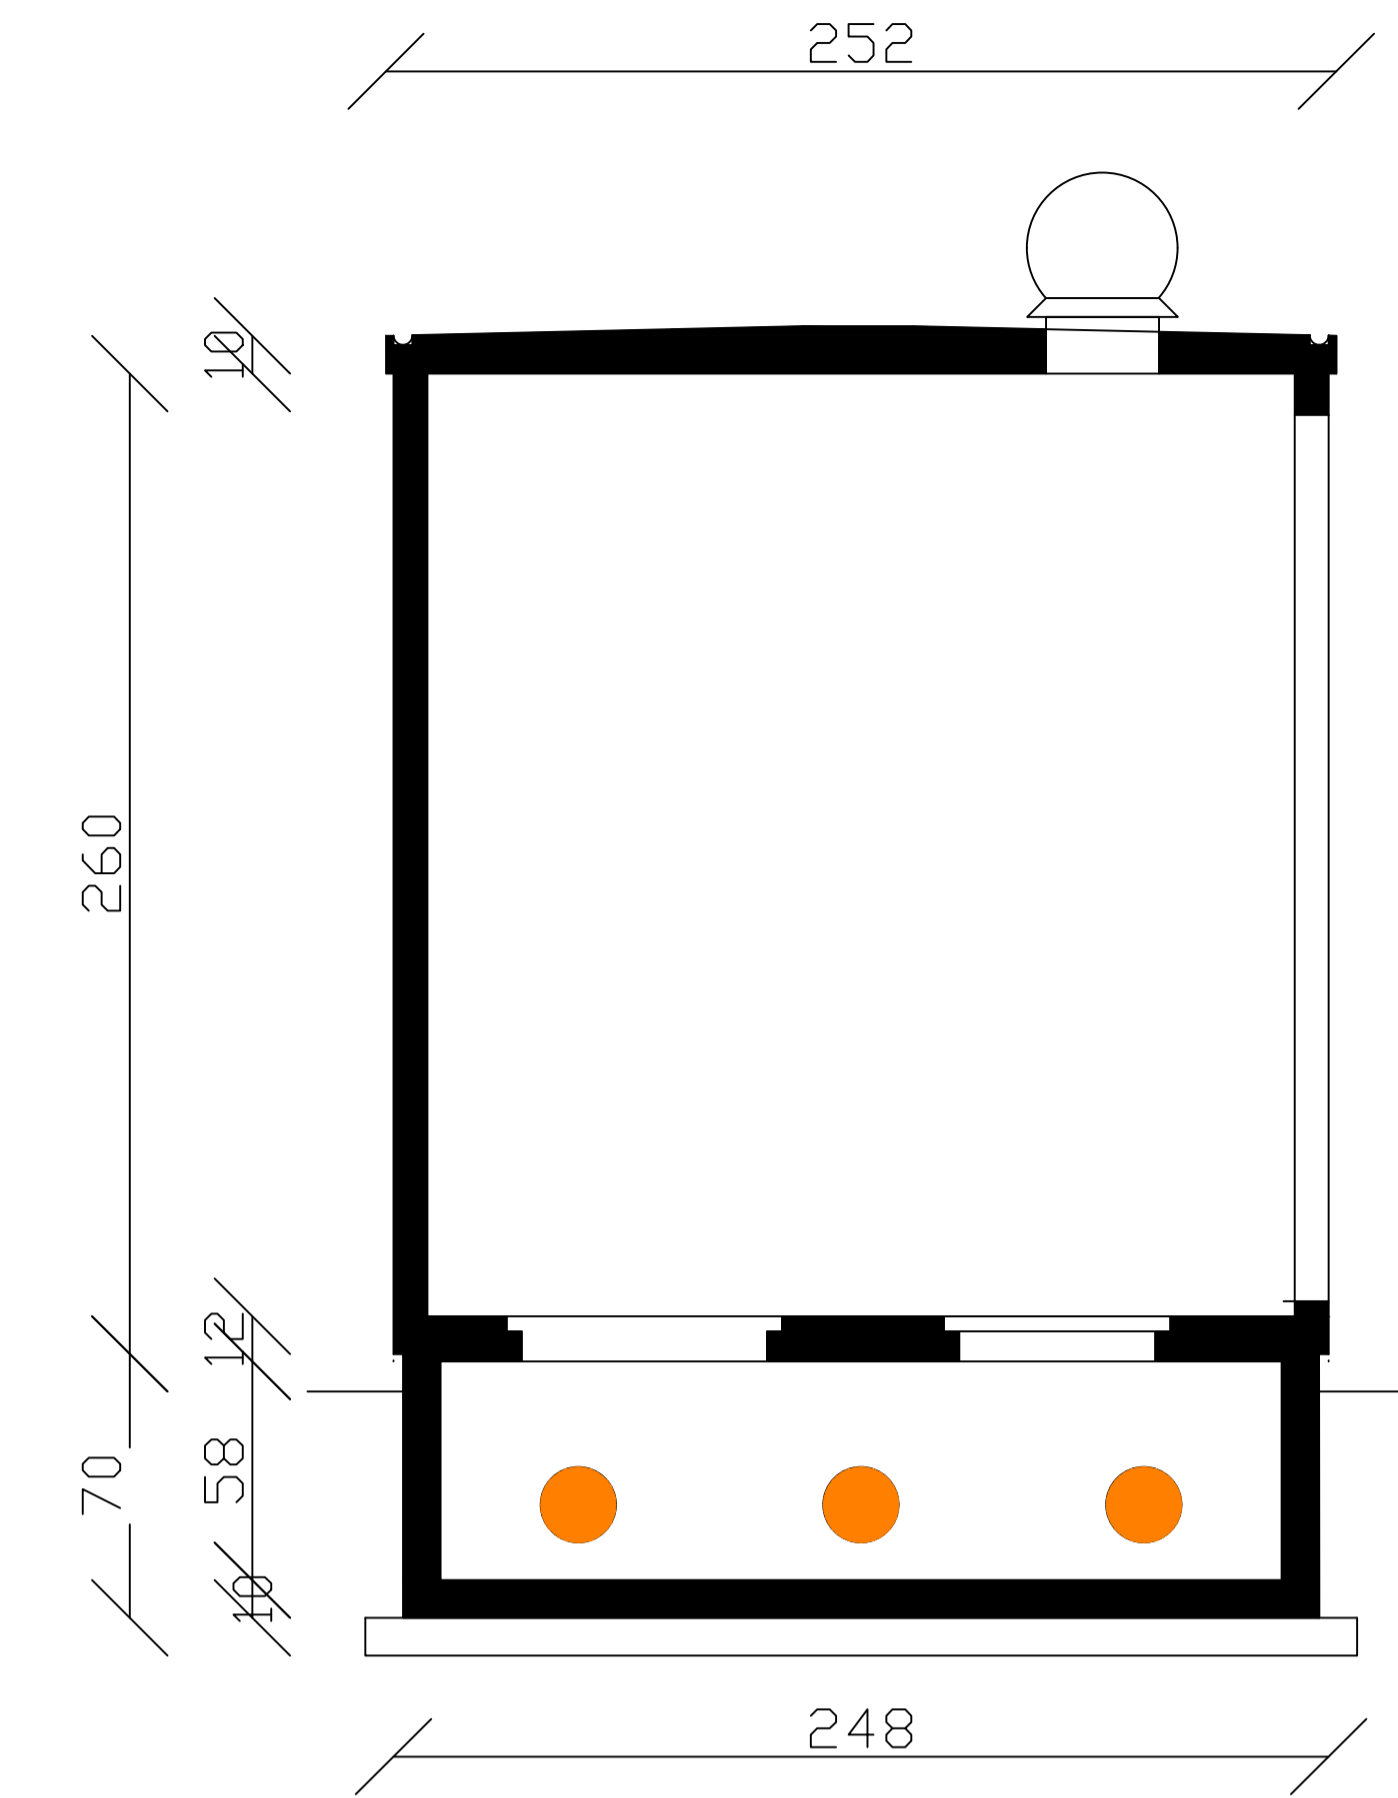

Prospetto LATO STRADA

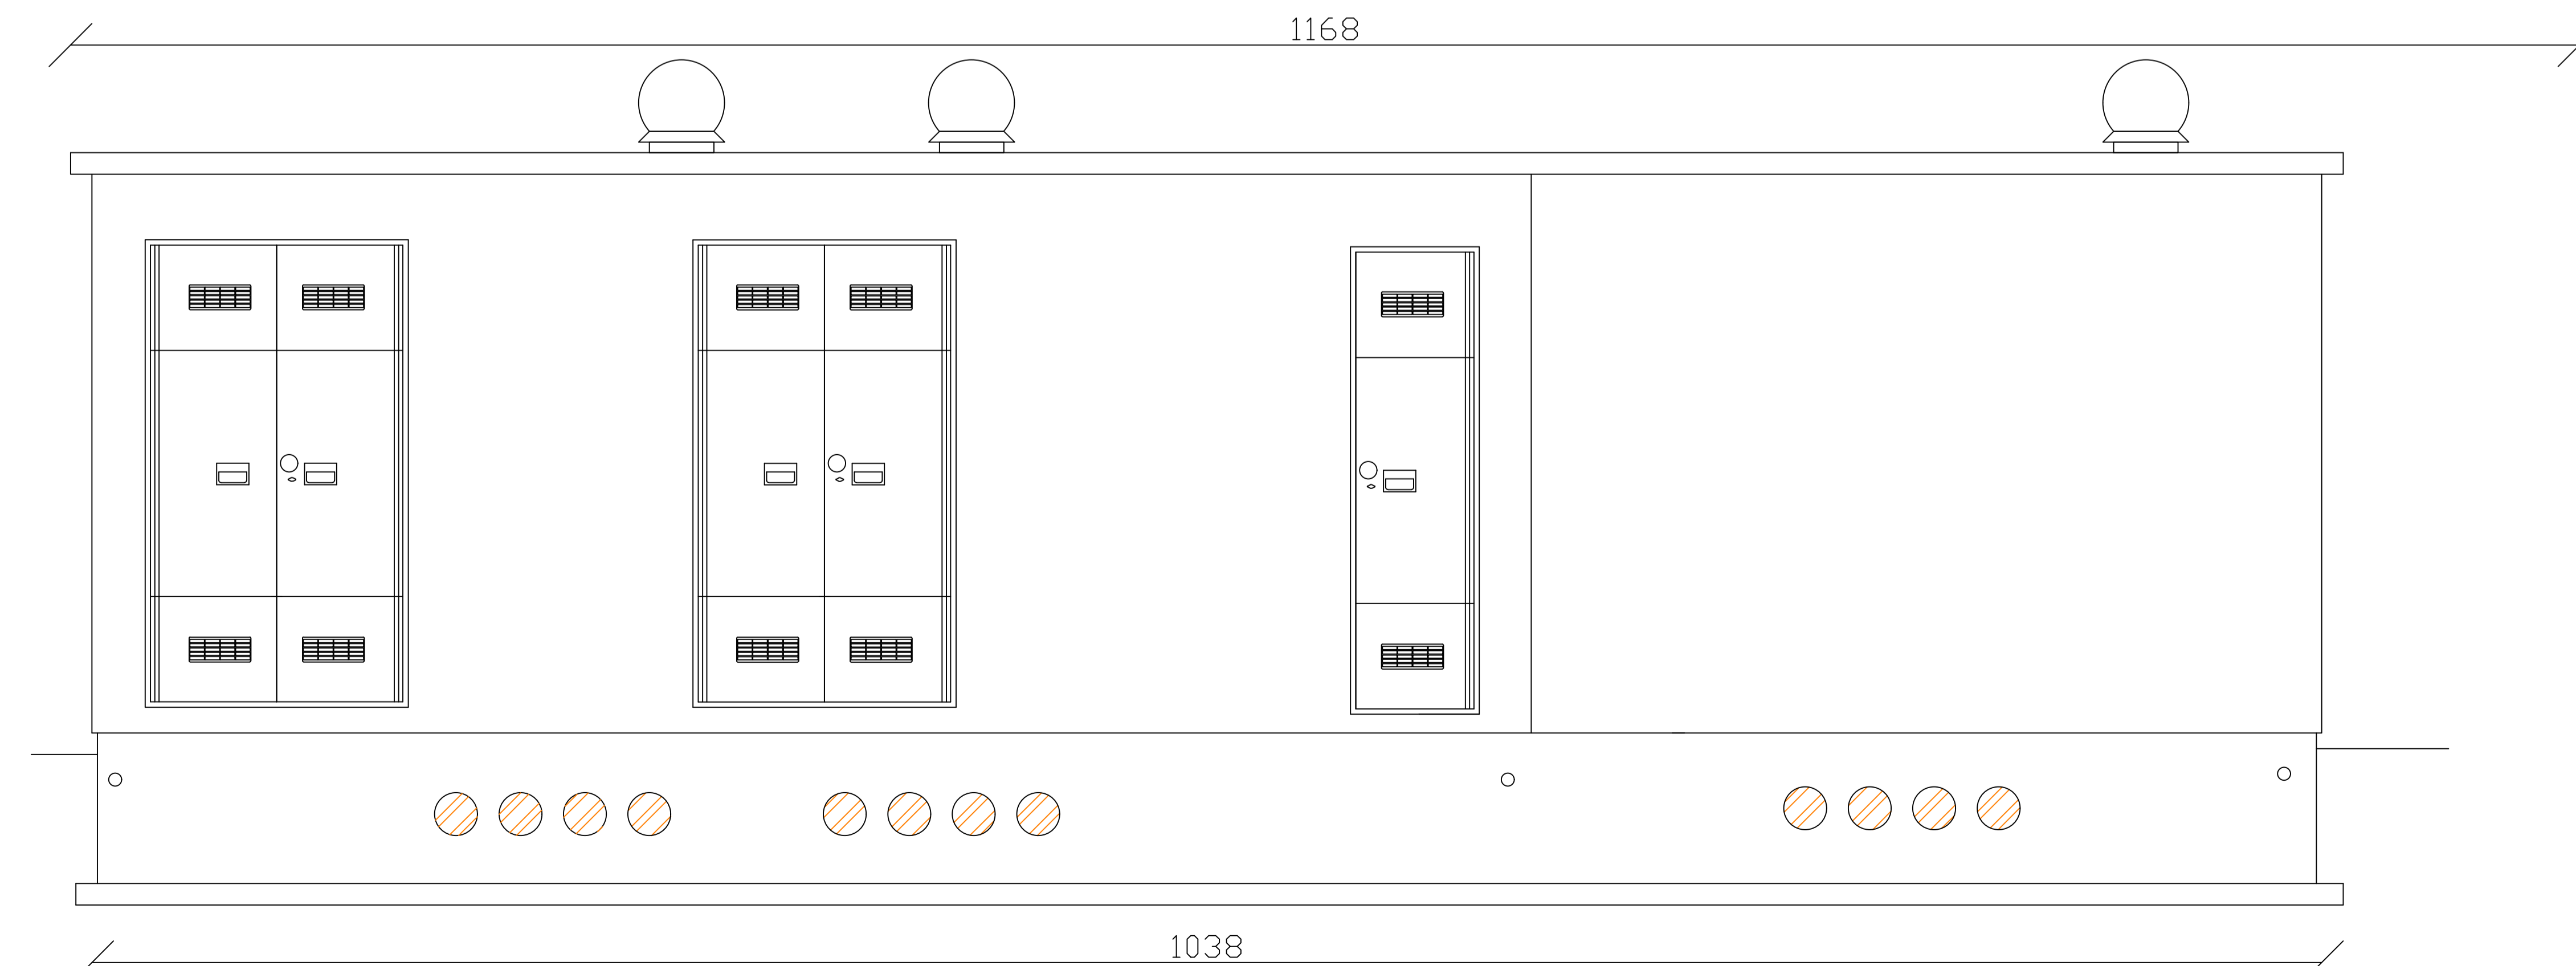





Comittente: **FLYNIS PV 2 SRL**  
Via Statuto, 10 - 20121 Milano - Italy  
pec: flynispv2@legalmail.it

---

**PROCEDIMENTO VIA NAZIONALE**  
ai sensi dell'art. 23 bis del D.Lgs. 152/06 e s.m.i.

Denominazione progetto: **IMPIANTO FOTOVOLTAICO "LA COMUNA" di potenza 20,2176 MWp**

Sito in: **COMUNE DI ARGENTA(FE)**

Titolo elaborato: **PARTICOLARI COSTRUTTIVI DELLA CABINA DI CONSEGNA**

Elaborato n. **TV14**      Scala: --

Responsabile coordinamento e revisione progetto: Dott.ssa Eliana Santoro

TIMBRO E FIRME:



Progettisti: Ing. Nicodemo Agostino - Ordine degli Ingegneri di Vercelli - n° 1265A

Collaboratori: Graphic Designer Lorenza Zani

REV.	REDAZIONE:	CONTROLLO:	DATA:	FIRMA/TIMBRO COMMITTENTE:
00	Ing. Nicodemo Agostino	Dott.ssa Eliana Santoro	20/10/2021	 
01				
02				
04				



**FLYREN**  
THE CULTURE OF CLEAN ENERGY

Flyren S.r.l.  
Lungo Po Anonelli, 21 - 10153 Torino (TO)  
tel: 011/8123575 - fax: 011/8127528  
email: info@flyren.eu  
web: www.flyren.eu  
C.F./P. IVA n. 1206240010