




VISTA in PIANTA

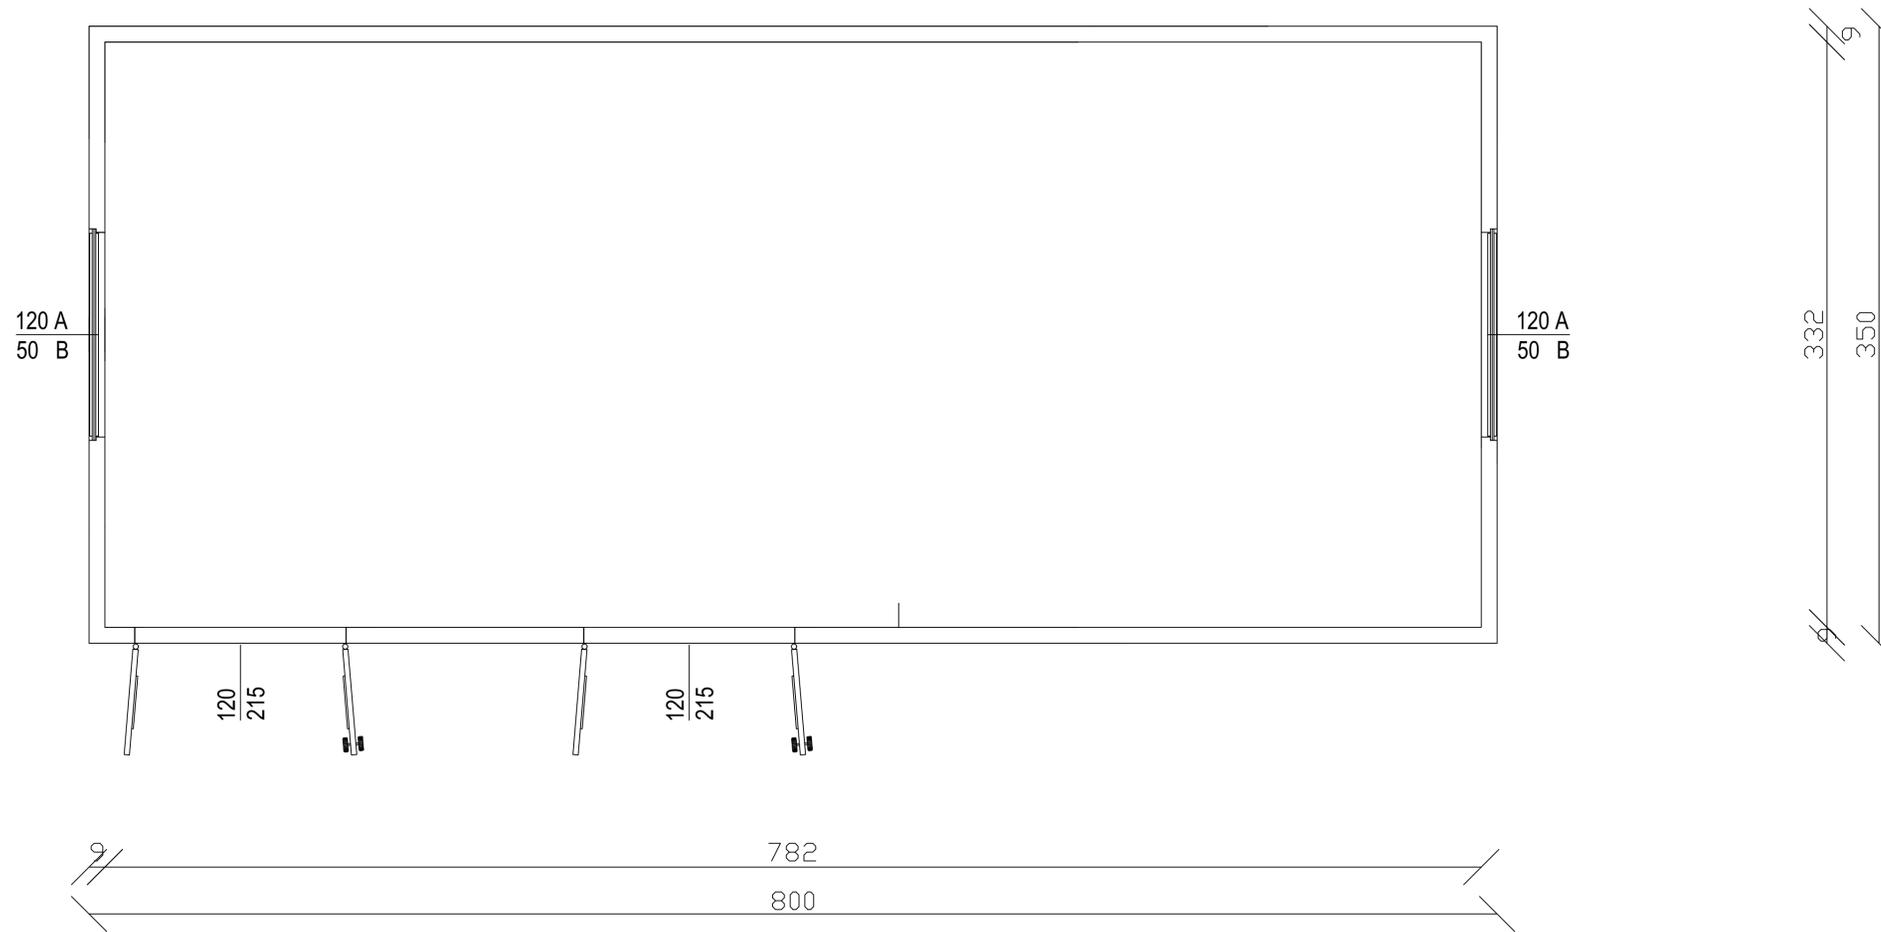

Sezione tipo

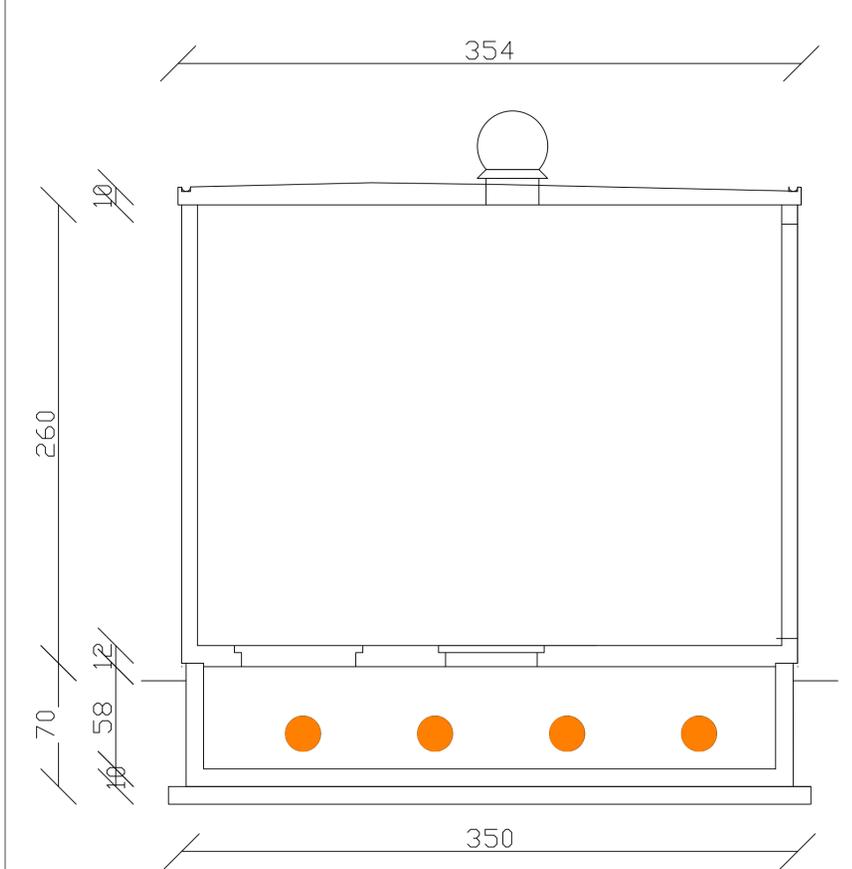

Prospetto LATO STRADA

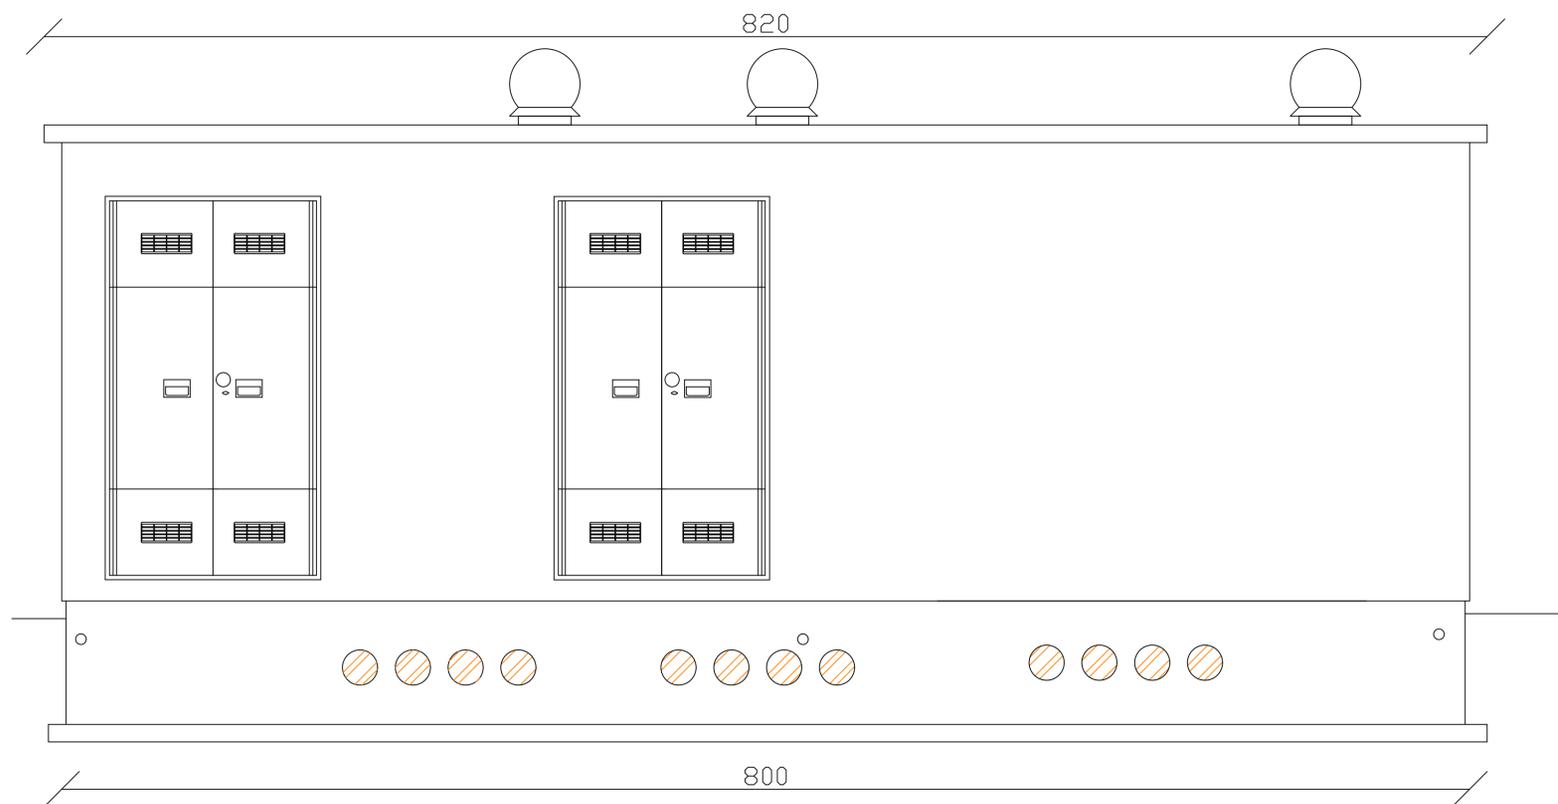





Comittente: **FLYNIS PV 2 SRL**
Via Statuto, 10 - 20121 Milano - Italy
pec: flynispv2@legalmil.it

PROCEDIMENTO VIA NAZIONALE
ai sensi dell'art. 23 bis del D.Lgs. 152/06 e s.m.i.

Denominazione progetto: **IMPIANTO FOTOVOLTAICO "LA COMUNA" di potenza 20,2176 MWp**

Sito in: **COMUNE DI ARGENTA(FE)**

Titolo elaborato: **PARTICOLARI COSTRUTTIVI DELLA CABINA CONTROLLO E MONITORAGGIO**

Elaborato n. **TV15** Scala: --

Responsabile coordinamento e revisione progetto: Dott.ssa Eliana Santoro

TIMBRO E FIRME:



Progettisti: Ing. Nicodemo Agostino - Ordine degli Ingegneri di Vercelli - n° 1285A

Collaboratori: Graphic Designer Lorenza Zani

REV.	REDAZIONE:	CONTROLLO:	DATA:	FIRMA/TIMBRO COMMITTENTE:
00	Ing. Nicodemo Agostino	Dott.ssa Eliana Santoro	20/10/2021	 
01				
02				
03				
04				



FLYREN
THE CULTURE OF CLEAR ENERGY

Flyren S.p.A.
Lungo Po Antenetti, 21 - 10153 Torino (TO)
tel: 011/8123575 - fax: 011/8127528
email: info@flyren.eu
web: www.flyren.eu
C.F./P. IVA n. 1206240010