


Area di impianto STMG  
 Govignano T3\_6,411,83 kWp  
 Connesione MT  
 "Bergoglio"  
 POD: IT001E938776466  
 Codice rintracciabilità: 255434606

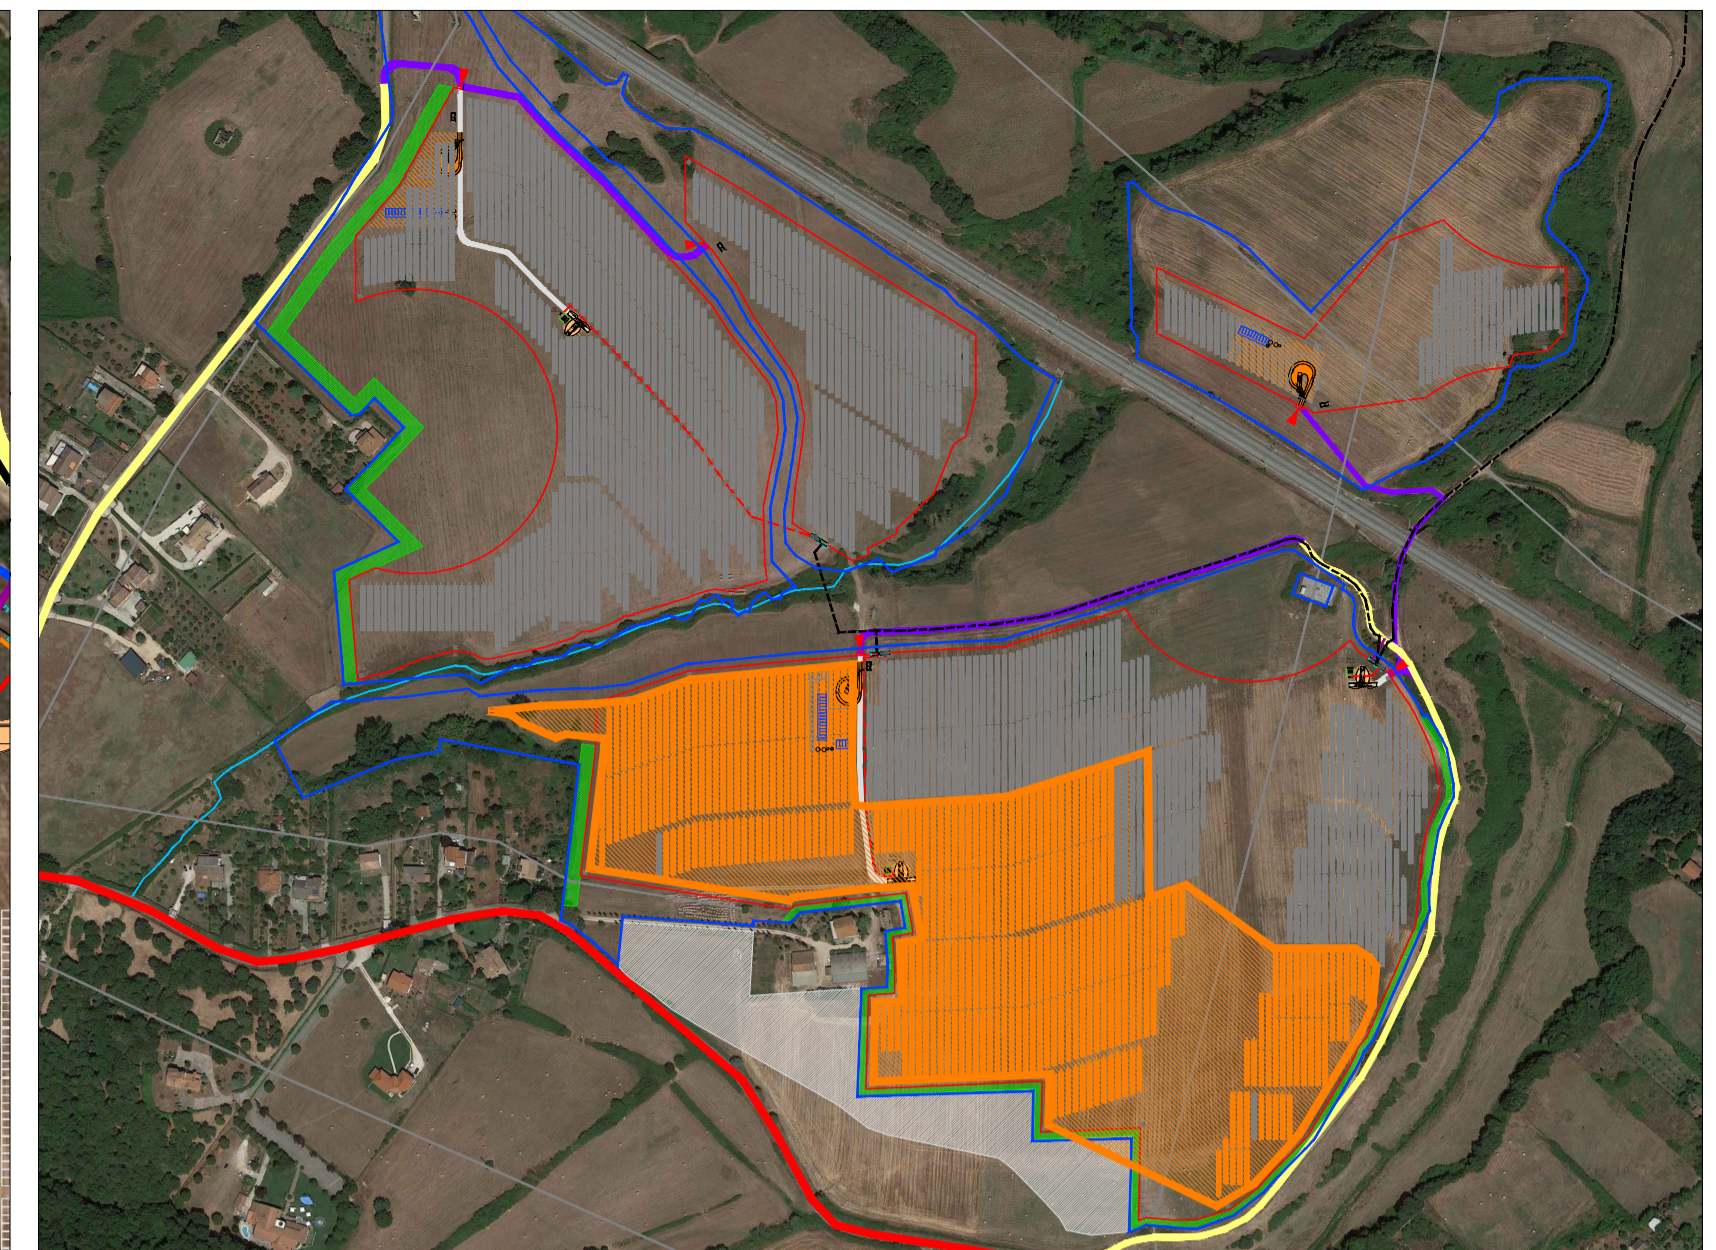

Scala: 1:5.000

CAMPO T3:  
 Potenza di nominale dell'impianto: 6.411,83 kWp  
 Numero moduli fotovoltaici (575Wp/cad): 11.151  
 Numero di stringhe (27 moduli/stringa): 413  
 TI° dei moduli: 45°  
 Azimut: 90°

- LEGENDA**
- Moduli fotovoltaici
  - Box Trasformatore MT/AT
  - Quadri elettrici principale AC b1 e Quadro MT
  - Cabina monitoraggio e deposito
  - Cabina di consegna con locale utente
  - Accesso al campo
  - Area di cantiere
  - Scavo per cavidotta MT
  - Scavi per cavi BT
  - Scavi per impianto TVCC
  - Metanodotto
  - Strada provinciale
  - Strada comunale
  - Opere di mitigazione
  - Percorsi esterni
  - Percorsi interni
  - Linee elettriche aeree
  - Recinzione perimetrale
  - Confine del sito
  - Telecamere TVCC

This document is the exclusive property of GRUPOTEC. All rights to its use are reserved. This document shall not be electronic, directly or indirectly, in any way or form, or by any means, including electronic, mechanical, photocopying, recording, or by any information storage and retrieval system, without the prior written permission of GRUPOTEC. For photocopying, reproduction, or any other use, contact the publisher.

Comittente: **GRUPOTEC SOLAR ITALIA 15 SRL**

Via Statuto, 10 - 20121 Milano - Italy  
 pec: grupotesolaritalia15srl@legalmail.it

---

**PROCEDIMENTO VIA NAZIONALE**  
 ai sensi dell'art. 23 bis del D.Lgs. 152/06 e s.m.i.

Denominazione progetto:  
**REALIZZAZIONE IMPIANTO AGRIVOLTAICO "GAVIGNANO"**  
 Potenza nominale complessiva = 17.263,8 kWp

Sito in:  
**COMUNI DI GAVIGNANO (RM), PALIANO (FR) E ANAGNI (FR)**

Titolo elaborato:  
**LAYOUT DELL'IMPIANTO FOTOVOLTAICO AREA di Impianto T3**  
 Potenza nominale = 6.411,83 kWp  
 Sovrapposizione su ortofoto

Elaborato n. **TV2.3**      Scala - **1:1000**

Responsabile Coordinamento e revisione progetto: Ing. Nicodemo Agostino

Progetto: Grupotec Solar Italia 15 S.r.l.

Collaboratori: -

TIMBRI E FIRME:

REV.	REDAZIONE:	CONTROLLO:	APPROVAZIONE:	DATA:	FIRMA/TIMBRO COMMITTENTE:
01	Maria Dolores Torregrosa	Ing. Nicodemo Agostino	Ing. Nicodemo Agostino	02/11/2021	
02	Maria Dolores Torregrosa	Ing. Nicodemo Agostino	Ing. Nicodemo Agostino	13/12/2021	
03					

**FLYREN**  
 THE ENERGY OF YOUR ENERGY

Flyren Development S.r.l.  
 Lungo Po Antonelli, 21 - 10153 Torino (TO)  
 tel: 011/8120275 - fax: 011/8120228  
 email: info@flyren.eu  
 web: www.flyren.eu  
 C.F./P. IVA n. 1206240010