

Viabilità di accesso all'impianto
Scala 1:4000

NOTA
Recinzione in acciaio zincato plastificato in colore verde o metallo (RAL 6005)

LEGENDA	
	Moduli fotovoltaici
	Box Trasformatore MT/bt
	Quadri elettrici principale AC bt e Quadro MT
	Cabina monitoraggio e deposito
	Cabina di consegna con locale utente
	Accesso al campo
	Percorsi esterni
	Percorsi interni
	Recinzione perimetrale
	Strada Provinciale
	Strada Comunale
	Strada interna
	Strada d'accesso
	Strada perimetrale largh. 4m
	Confine del sito



Comittente: **GRUPOTEC SOLAR ITALIA 15 SRL**
Via Statuto, 10 - 20121 Milano - Italy
pec: grupotesolaritalia15sri@legalmail.it

PROCEDIMENTO VIA NAZIONALE
ai sensi dell'art. 23 bis del D.Lgs. 152/06 e s.m.i.

Denominazione progetto:
REALIZZAZIONE IMPIANTO AGRIVOLTAICO "GAVIGNANO"
Potenza nominale complessiva = 17.263,8 kWp

Sito in:
COMUNI DI GAVIGNANO (RM), PALIANO (FR) E ANAGNI (FR)

Titolo elaborato:
ACCESSI ALL'IMPIANTO e PARTICOLARI COSTRUTTIVI RECINZIONE


Elaborato n. **TV4** Scala **Varie**

Responsabile Coordinamento e revisione progetto: Ing. Nicodemo Agostino


REV.	REDAZIONE:	CONTROLLO:	APPROVAZIONE:	DATA:	FIRMA/TIMBRO COMMITTENTE:
01	Maria Dolores Torregrosa	Ing. Nicodemo Agostino	Ing. Nicodemo Agostino	02/11/2021	
02	Maria Dolores Torregrosa	Ing. Nicodemo Agostino	Ing. Nicodemo Agostino	13/12/2021	
03					

FLYREN
THE EXPERT OF LIGHT ENERGY


Flyren Development S.r.l.
Lungo Via Anagnina, 21 - 01013 Tarquinia (TR)
tel. 0111/8123875 - fax: 0111/8127528
email: info@flyren.eu
web: www.flyren.eu
C.F./P. IVA n. 126240010

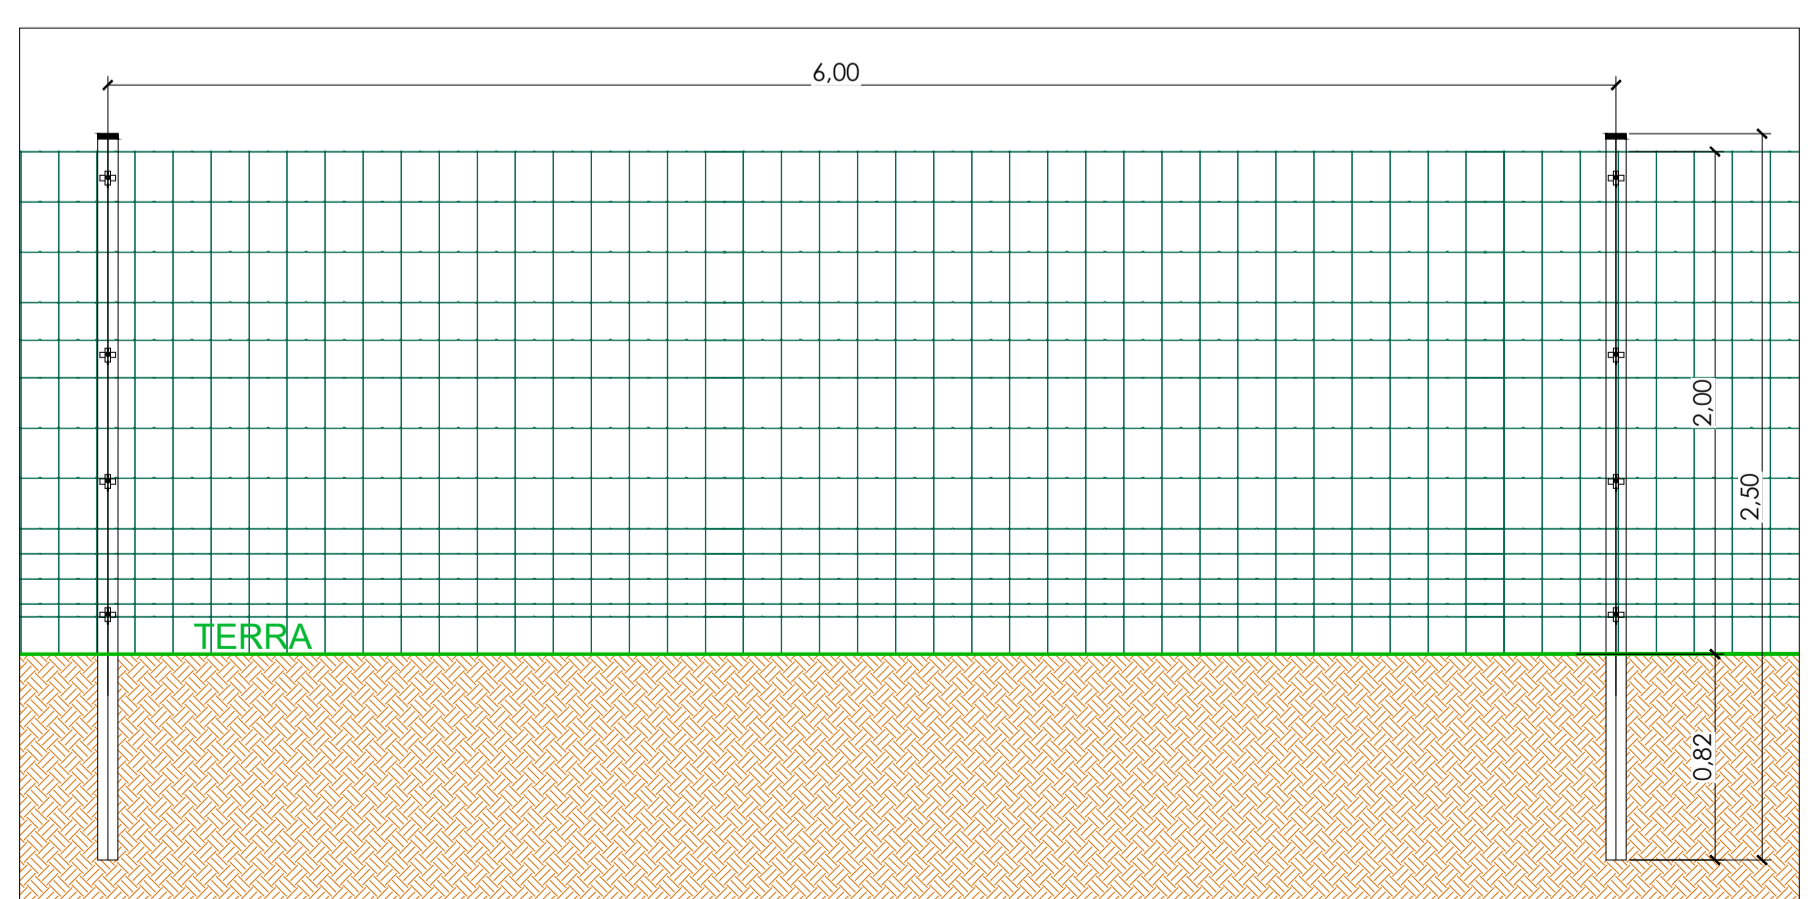

Vista frontale della recinzione perimetrale
Scala 1:30

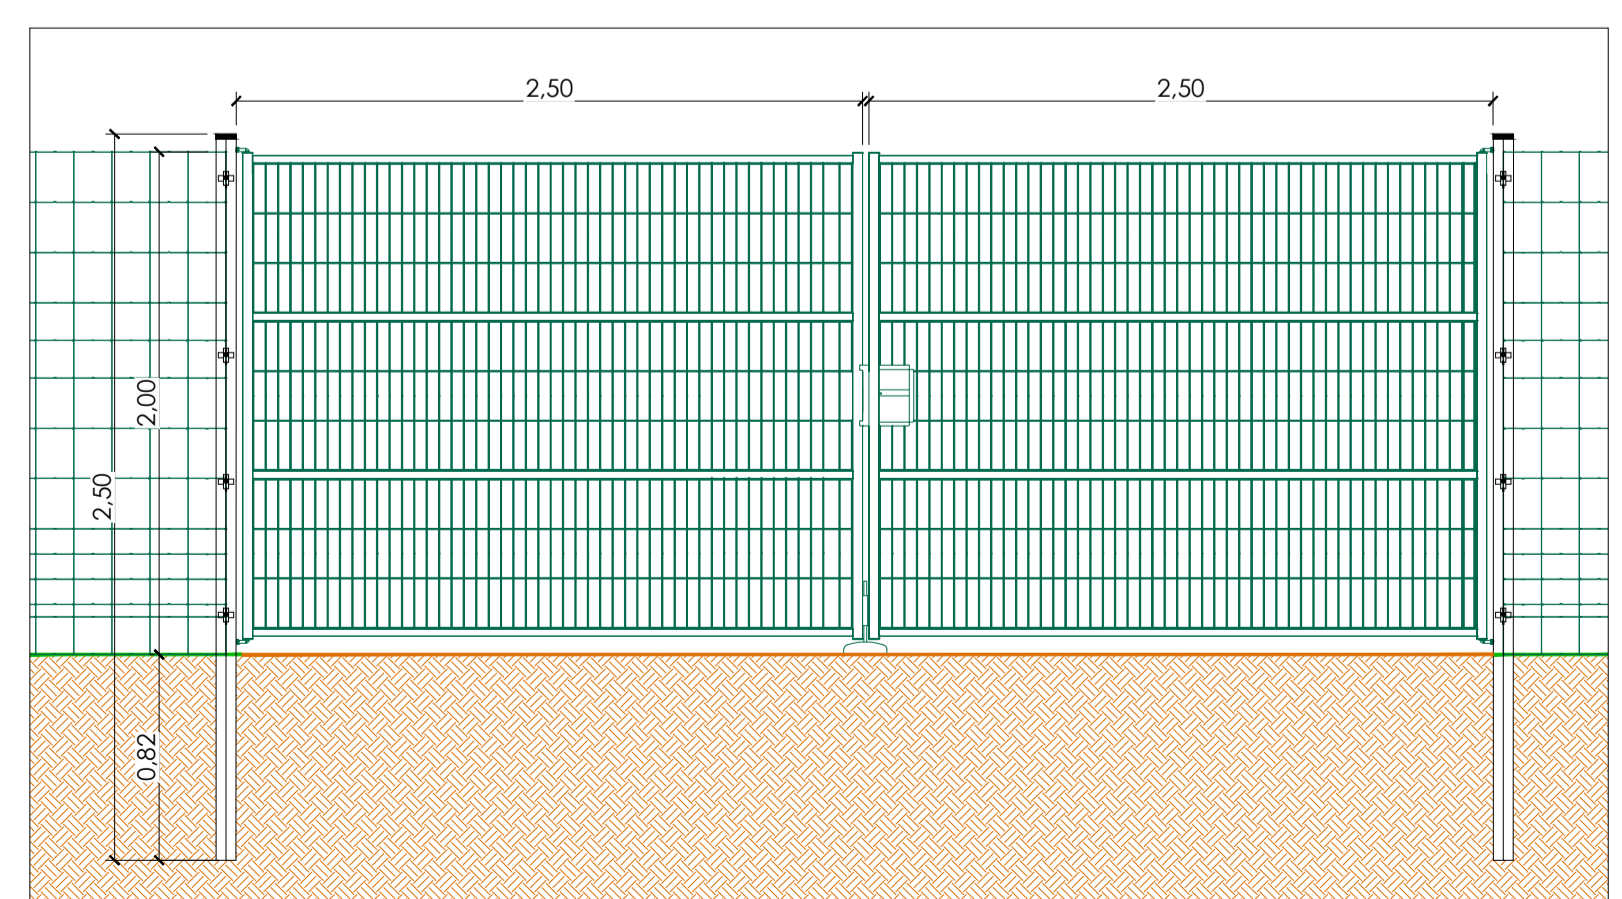

Vista frontale del cancello di ingresso
Scala 1:30

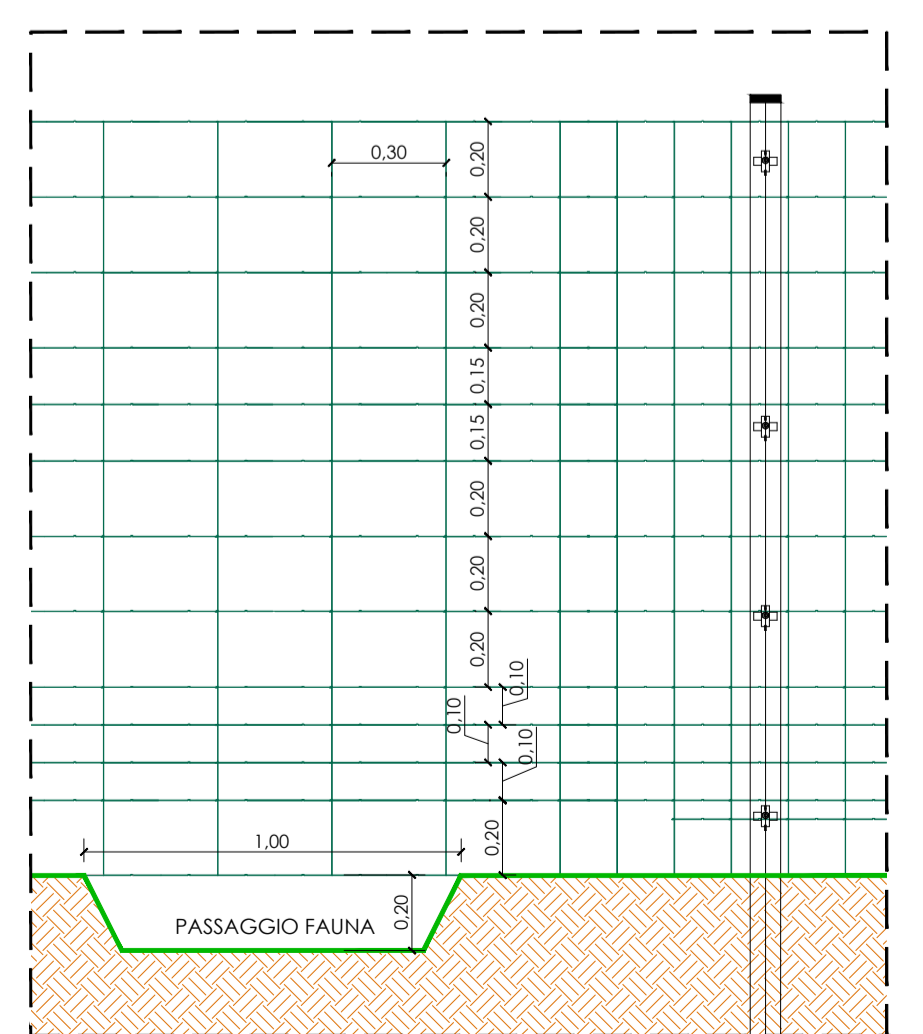

Particolare della recinzione perimetrale con aperture per piccola fauna
Scala 1:10

This document is the exclusive property of GRUPOTEC. All rights to its use are reserved. This document shall not be discussed, directly or indirectly, with any third party without the prior written consent of GRUPOTEC. The content of this document shall be used by any natural person or legal entity, that does not have the necessary permits issued by GRUPOTEC, for Processing, Construction Planning or Installation. To be printed in A1 size (841x594mm)