


Scala 1:40_NB: Dimensioni in metri

- Locale di consegna realizzato in struttura scatolare con unico getto di calcestruzzo con classe di resistenza RcK 350 kg/mq
- Calcestruzzo additivato con supefluidificante e impermeabilizzante per protezione contro infiltrazioni d'acqua per capillarità
- Armatura metallica interna costituita da rete elettrosaldata e ferro nervato B450C con collegamento di tutte le armature tramite saldatura
- Copertura impermeabilizzata con membrana impermeabile elastomerica
- Pareti esterne tinteggiate con pitture al quarzo ad effetto bucciato
- Vasca di fondazione in soluzione monolitica autoportante

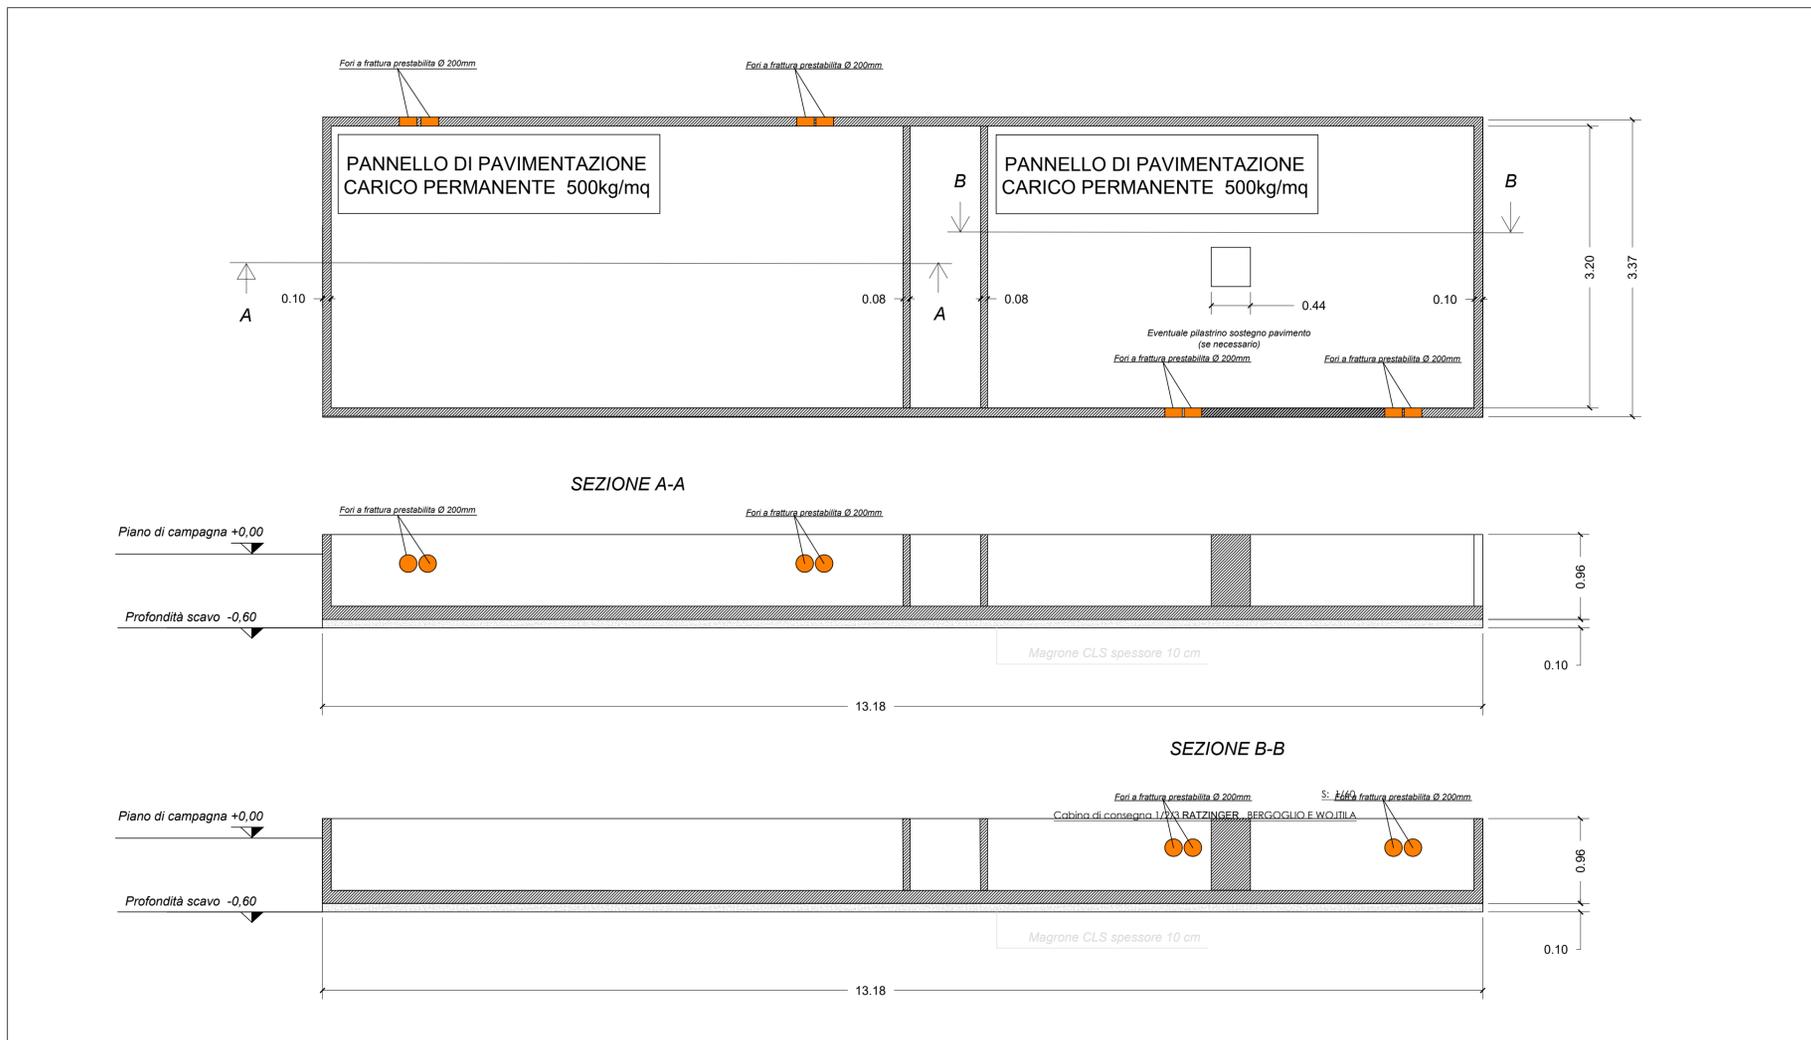

Scala 1:40_NB: Dimensioni in metri

GRUPOTEC SOLAR ITALIA 15 SRL
Via Statuto, 10 - 20121 Milano - Italy
pec: grupotesolaritalia15srl@legalmail.it

PROCEDIMENTO VIA NAZIONALE
ai sensi dell'art. 23 bis del D.Lgs. 152/06 e s.m.i.

Denominazione progetto:
REALIZZAZIONE IMPIANTO AGRIVOLTAICO "GAVIGNANO"
Potenza nominale complessiva = 17.263,8 kWp

Sito in:
COMUNI DI GAVIGNANO (RM), PALIANO (FR) E ANAGNI (FR)

Titolo elaborato:
Cabine di consegna T1, T2 e T3
Planimetria e particolari della vasca di fondazione

Elaborato n. **TV5** Scala - **Varie**

Responsabile Coordinamento e revisione progetto: Ing. Nicodemo Agostino TIMBRI E FIRME:

Progettisti: Grupotec Solar Italia 15 S.r.l.

REV.	REDAZIONE:	CONTROLLO:	APPROVAZIONE:	DATA:	FIRMA/TIMBRO COMMITTENTE:
01	Maria Dolores Torregrosa	Ing. Nicodemo Agostino	Ing. Nicodemo Agostino	02/11/2021	
02	Maria Dolores Torregrosa	Ing. Nicodemo Agostino	Ing. Nicodemo Agostino	13/12/2021	
03					

FLYREN
SOLUZIONI PER IL TERZO SETTORE

Flyren Development S.r.l.
Lungo Po Antonelli, 21 - 10153 Torino (TO)
tel: 011/8123075 - fax: 011/8127528
email: info@flyren.eu
web: www.flyren.eu
C.F./P. IVA n. 1206240010

This document is the exclusive property of Grupotec. All rights to this document are reserved. This document shall not be disclosed, directly or indirectly, to any third party without the prior written consent of Grupotec. The use of this document for any other purpose than that intended by Grupotec is strictly prohibited. For Procurement, Construction Planning or Installation. To be printed in A1 Size (841x594mm)