



Vista frontale - A

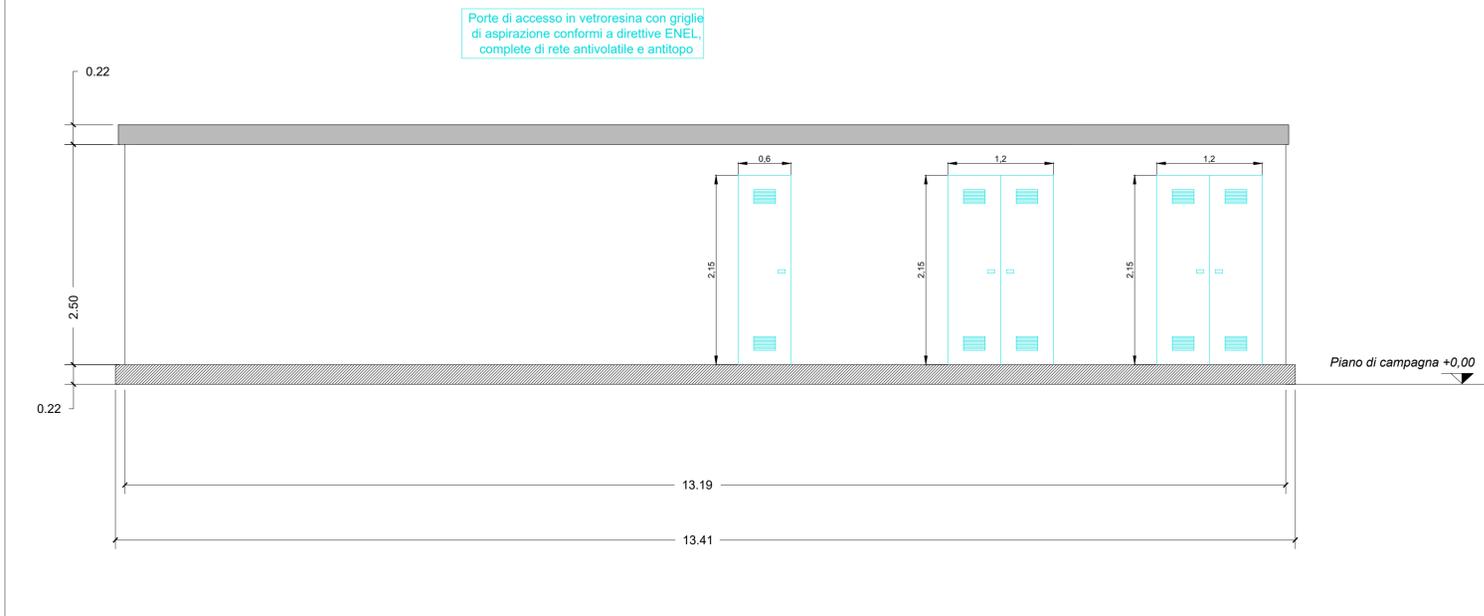


Scala 1:40

PROSPETTO DX - C

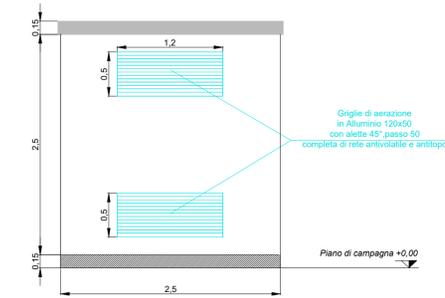


Scala 1:40

PROSPETTO SX - D

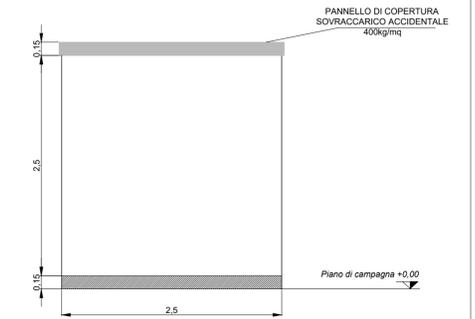

Vista frontale - B

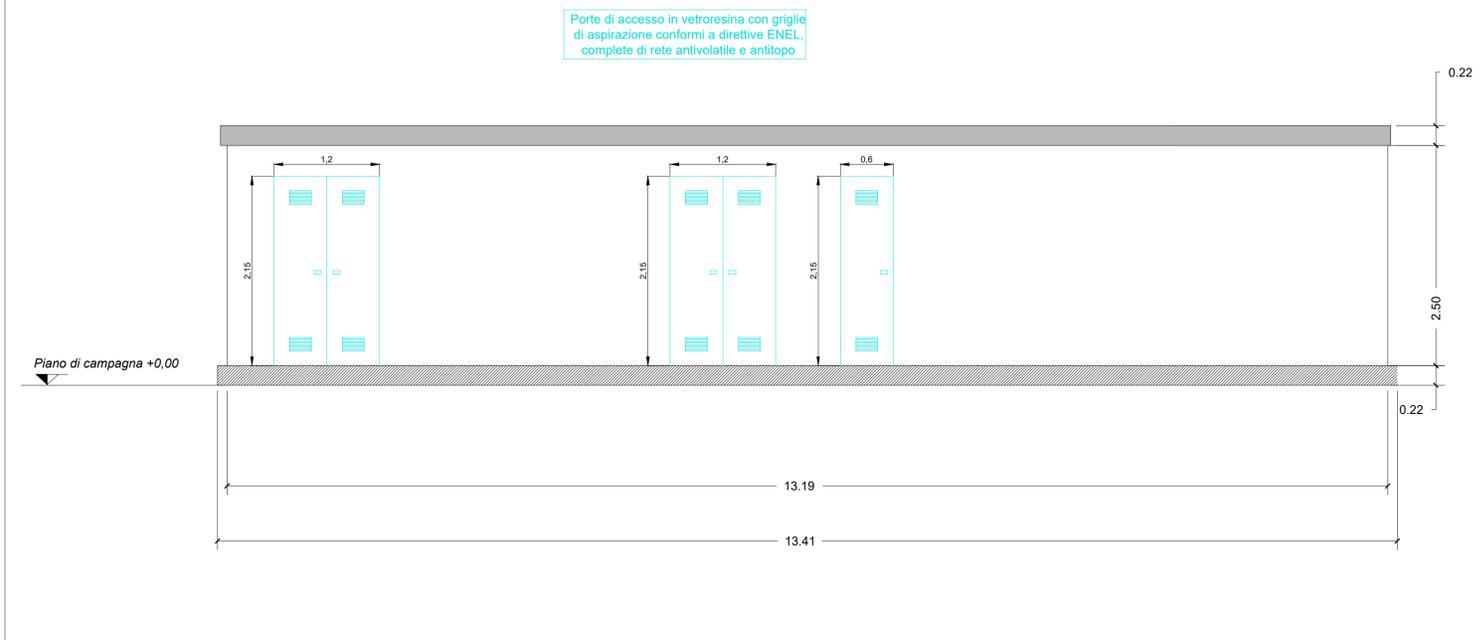

Scala 1:40

Comittente: **GRUPOTEC SOLAR ITALIA 15 SRL**

Via Statuto, 10 - 20121 Milano - Italy  
pec: grupotecsolaritalia15srl@legalmail.it

---

**PROCEDIMENTO VIA NAZIONALE**  
ai sensi dell'art. 23 bis del D.Lgs. 152/06 e s.m.i.

Denominazione progetto:  
**REALIZZAZIONE IMPIANTO AGRIVOLTAICO "GAVIGNANO"**  
Potenza nominale complessiva = 17.263,8 kWp

Sito in:  
**COMUNI DI GAVIGNANO (RM), PALIANO (FR) E ANAGNI (FR)**

Titolo elaborato:  
**Cabina di consegna Prospetti**

Elaborato n. **TV6** Scala - **Varie**

Responsabile Coordinamento e revisione progetto: Ing. Nicodemo Agostino TIMBRI E FIRME:

Progettisti: Grupotec Solar Italia 15 S.r.l.

REV.	REDAZIONE:	CONTROLLO:	APPROVAZIONE:	DATA:	FIRMA/TIMBRO COMMITTENTE:
01	Maria Dolores Torregrosa	Ing. Nicodemo Agostino	Ing. Nicodemo Agostino	02/11/2021	
02	Maria Dolores Torregrosa	Ing. Nicodemo Agostino	Ing. Nicodemo Agostino	13/12/2021	
03					

**FLYREN**  
THE ENERGY OF ULLAS ENERGY

Flyren Development S.r.l.  
Lungo Via Anagnina, 21 - 01153 Torino (TO)  
tel. 011/8123575 - fax: 011/8127528  
email: info@flyren.eu  
web: www.flyren.eu  
C.F./P. IVA n. 126240010

This document is the exclusive property of GRUPOTEC. All rights to this use are reserved. This document shall not be discussed, directly or indirectly, with any third party without the prior written consent of GRUPOTEC. This document shall not be used by any natural person or legal entity, that does not have the necessary permits issued by GRUPOTEC, for Processing, Construction Planning or Installation.  
 To be printed in A1 size (841x594mm)