



Particolare dei tracker solari di 27 moduli

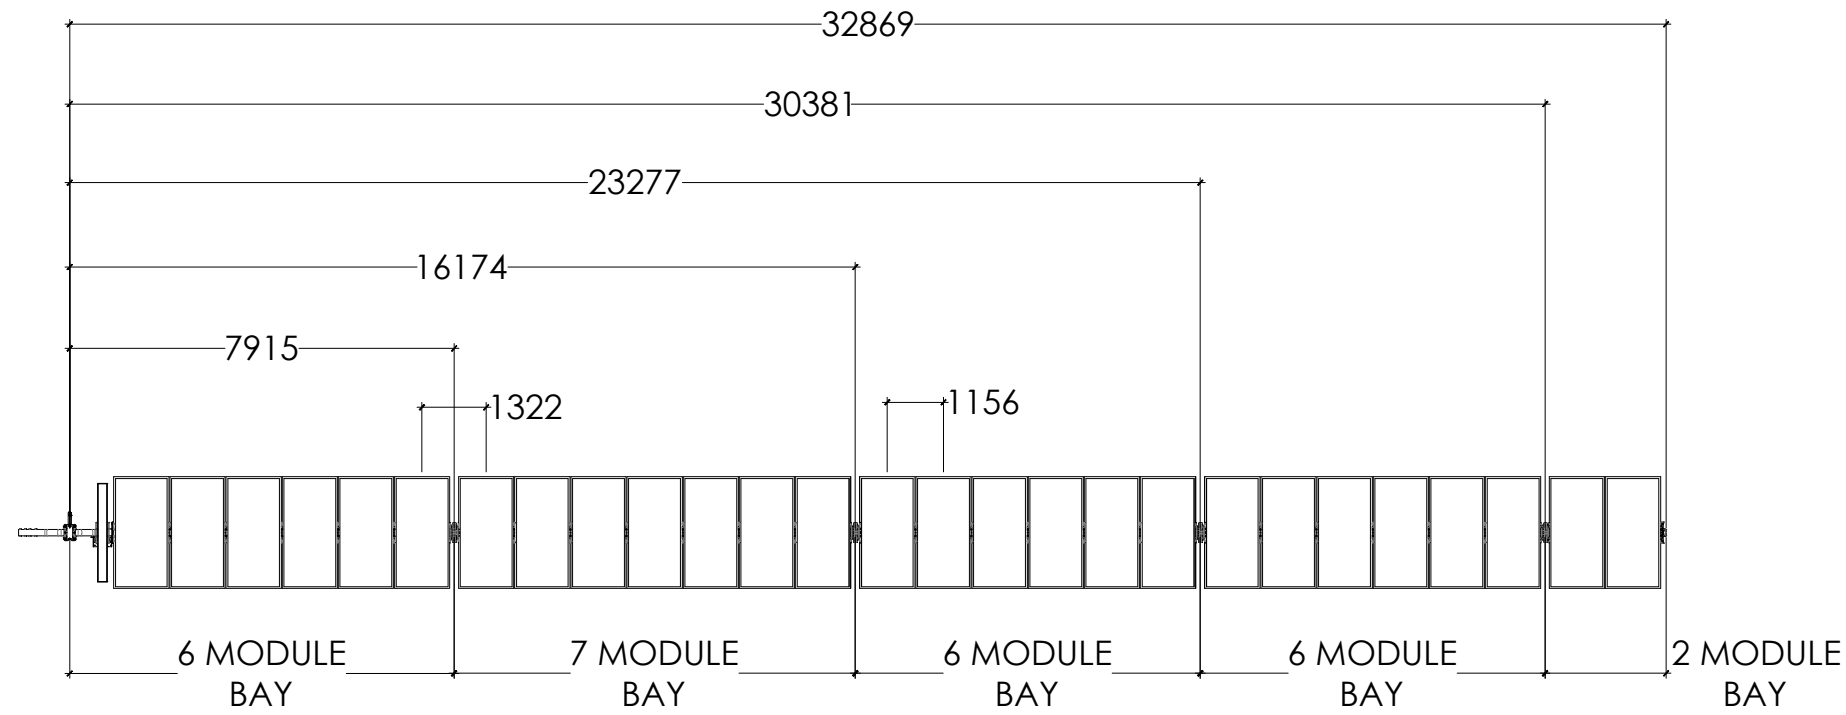

Vista in pianta

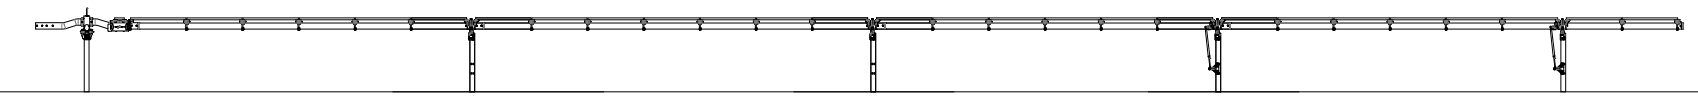

Vista Frontale - Struttura esterna


PARTICOLARE 1

PARTICOLARE 2


Vista Frontale - Struttura interna

Dimensioni in millimetri


Particolari dei moduli fotovoltaici Scala 1:150

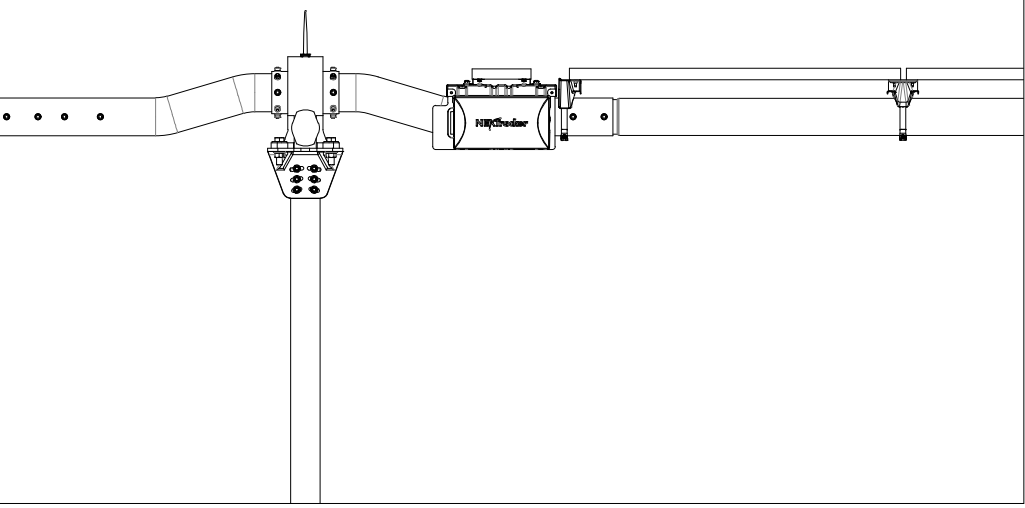

Particolari 1 scala 1:25

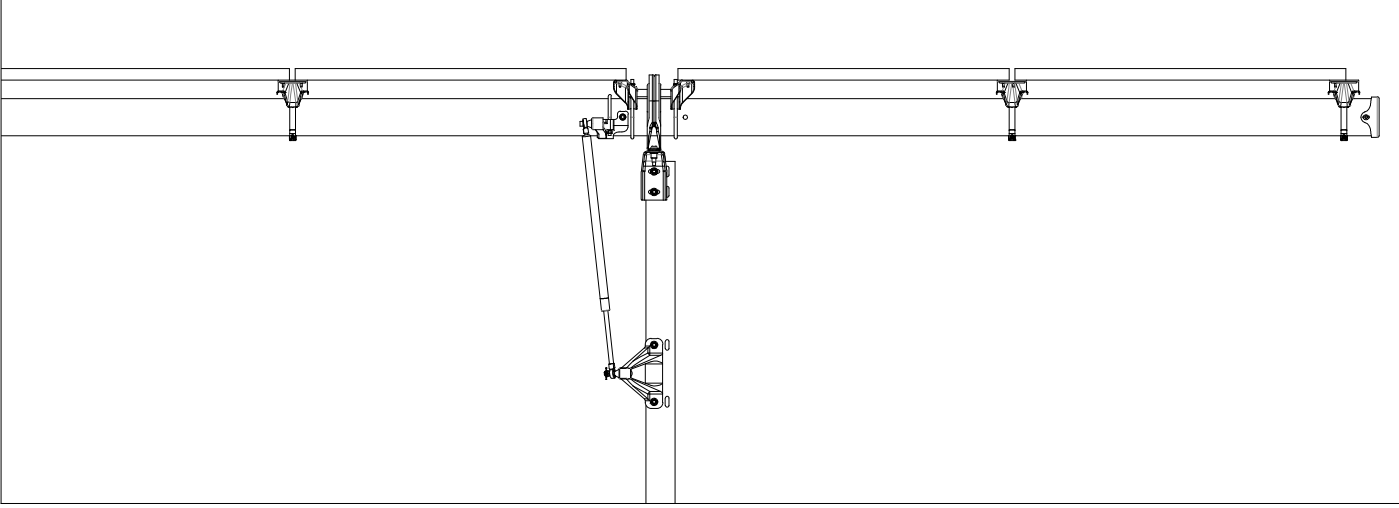


Particolari 2 scala 1:25

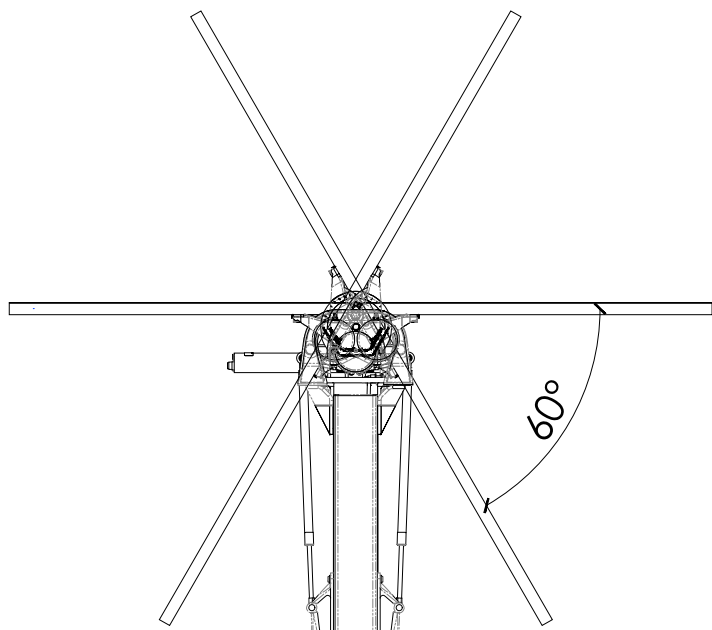

Vista laterale

Dimensioni in millimetri

Particolari dei moduli fotovoltaici scala 1:25

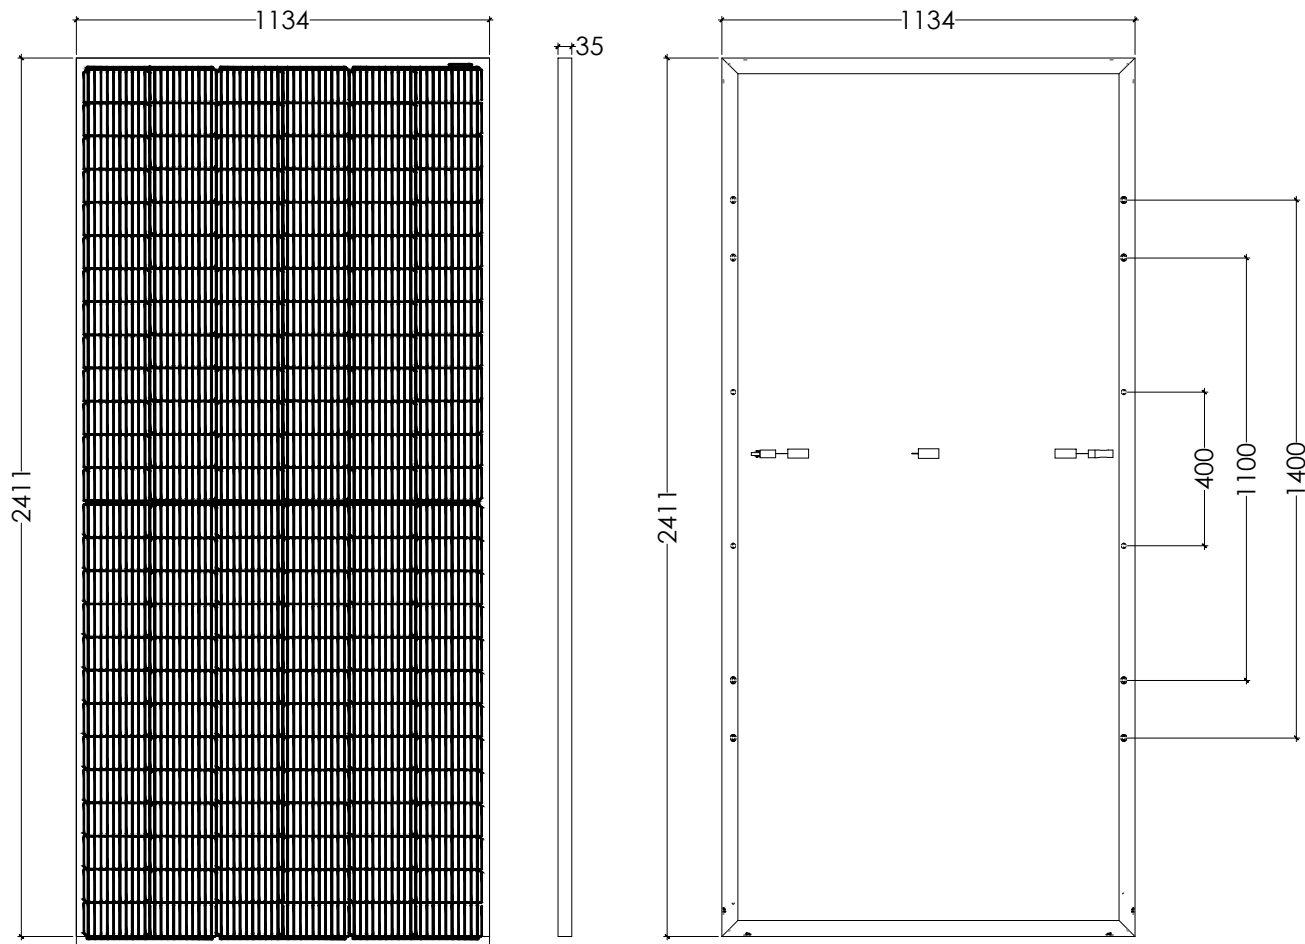

Vista in pianta


V. laterale

Vista posteriore

Dimensioni in millimetri

Particolare moduli 1:20

NOTA: Il disegno finale sarà sviluppato nel dettaglio durante la fase di ingegnerizzazione finale

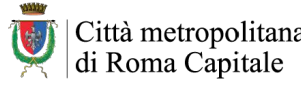

Comune di Gavignano Comune di Paliano Comune di Anagni

Committente:

GRUPOTEC SOLAR ITALIA 15 SRL

Via Statuto, 10 - 20121 Milano - Italy
pec: grupotecsolaritalia15srl@legalmail.it



PROCEDIMENTO VIA NAZIONALE

ai sensi dell'art. 23 bis del D.Lgs. 152/06 e s.m.i.

Denominazione progetto:

**REALIZZAZIONE IMPIANTO AGRIVOLTAICO
"GAVIGNANO"**

Potenza nominale complessiva = 17.263,8 kWp

Sito in:

COMUNI DI GAVIGNANO (RM), PALIANO (FR) E ANAGNI (FR)

Titolo elaborato:

**Strutture di supporto moduli fotovoltaici
Particolari tracker 27 moduli**



Elaborato n. **TV10.2**

Scala

Varie

Responsabile Coordinamento e revisione progetto: Ing. Nicodemo Agostino

TIMBRI E FIRME:

Progettisti: Grupotec Solar Italia 15 S.r.l.



Collaboratori:

REV.	REDAZIONE:	CONTROLLO:	APPROVAZIONE:	DATA:	FIRMA/TIMBRO COMMITTENTE:
01	Maria Dolores Torregrosa	Ing. Nicodemo Agostino	Ing. Nicodemo Agostino	02/11/2021	
02	Maria Dolores Torregrosa	Ing. Nicodemo Agostino	Ing. Nicodemo Agostino	13/12/2021	
03					



Flyren Development S.r.l.
Lungo Po Autostar, 21 - 10153 Torino (TO)
tel: 011/5122575 - fax: 011/5127528
email: info@flyren.eu
web: www.flyren.eu
C.F. / P. IVA n. 12062400101