
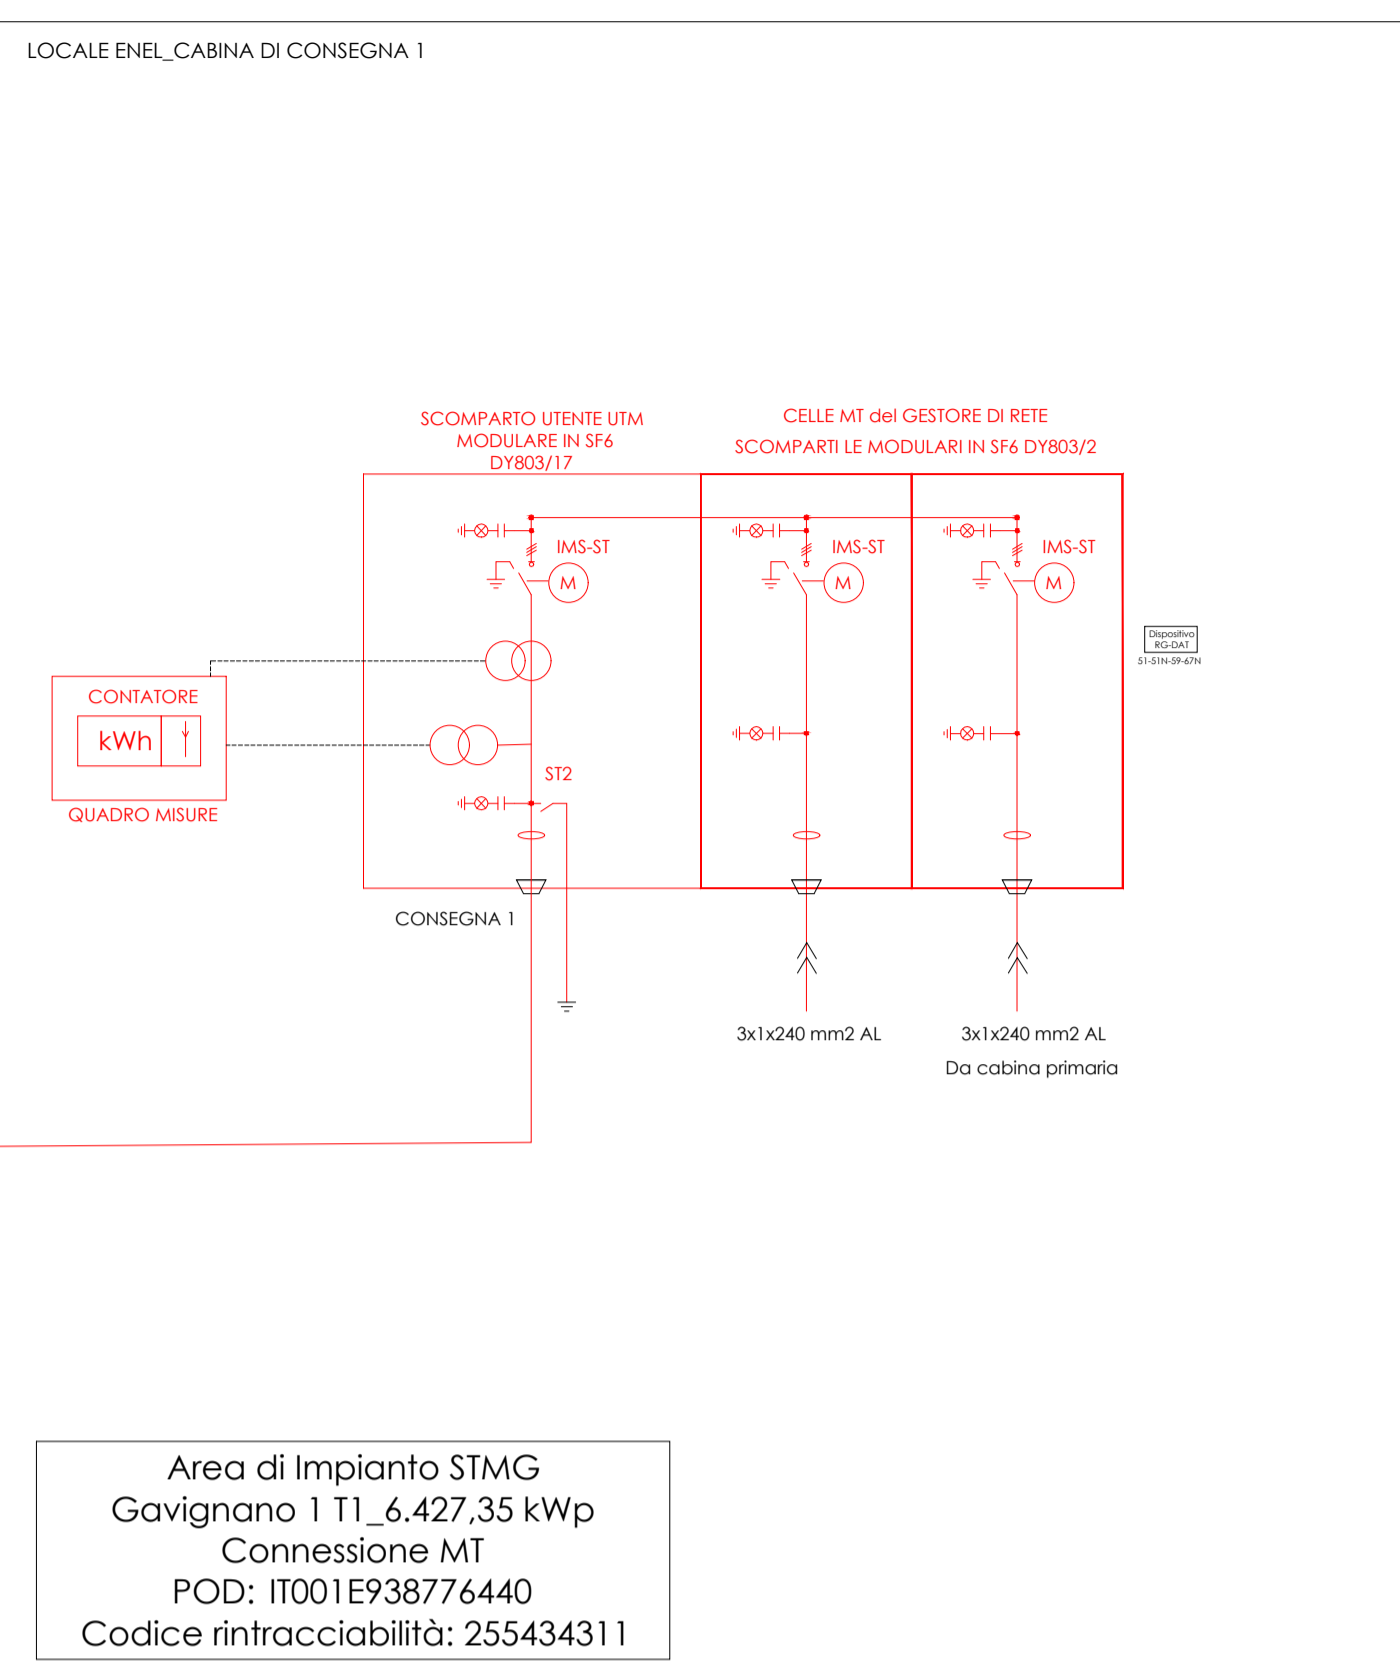
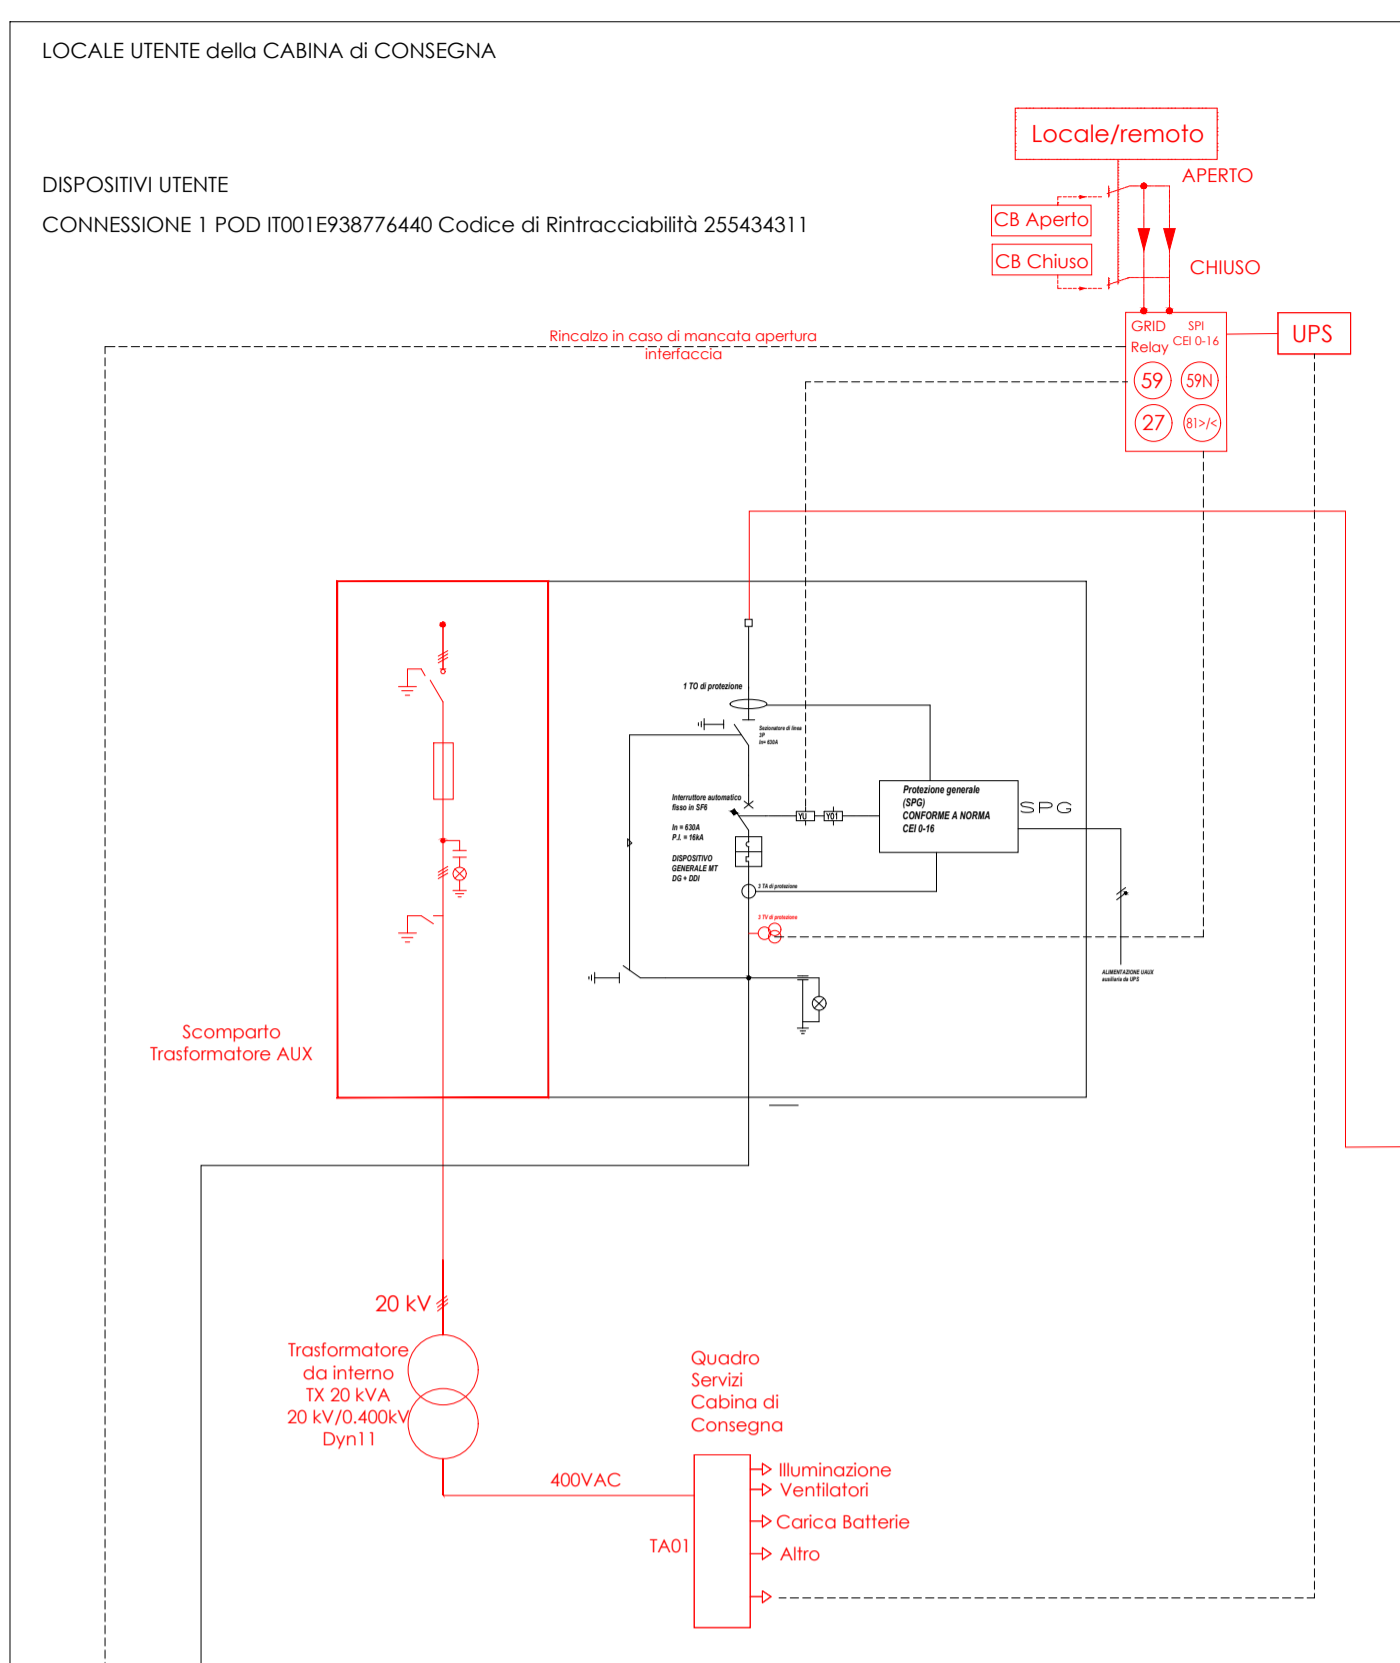


This document is the exclusive property of GRUPOTEC. All rights to this use are reserved. This document shall not be disclosed, directly or indirectly, to any third party without the prior written consent of GRUPOTEC. The use of this document is limited to the specific project and shall not be used for any other purpose. The user shall be responsible for any damage or loss resulting from the use of this document. For Procurement, Construction Planning or Installation. To be printed in A1 Size (841x594mm)

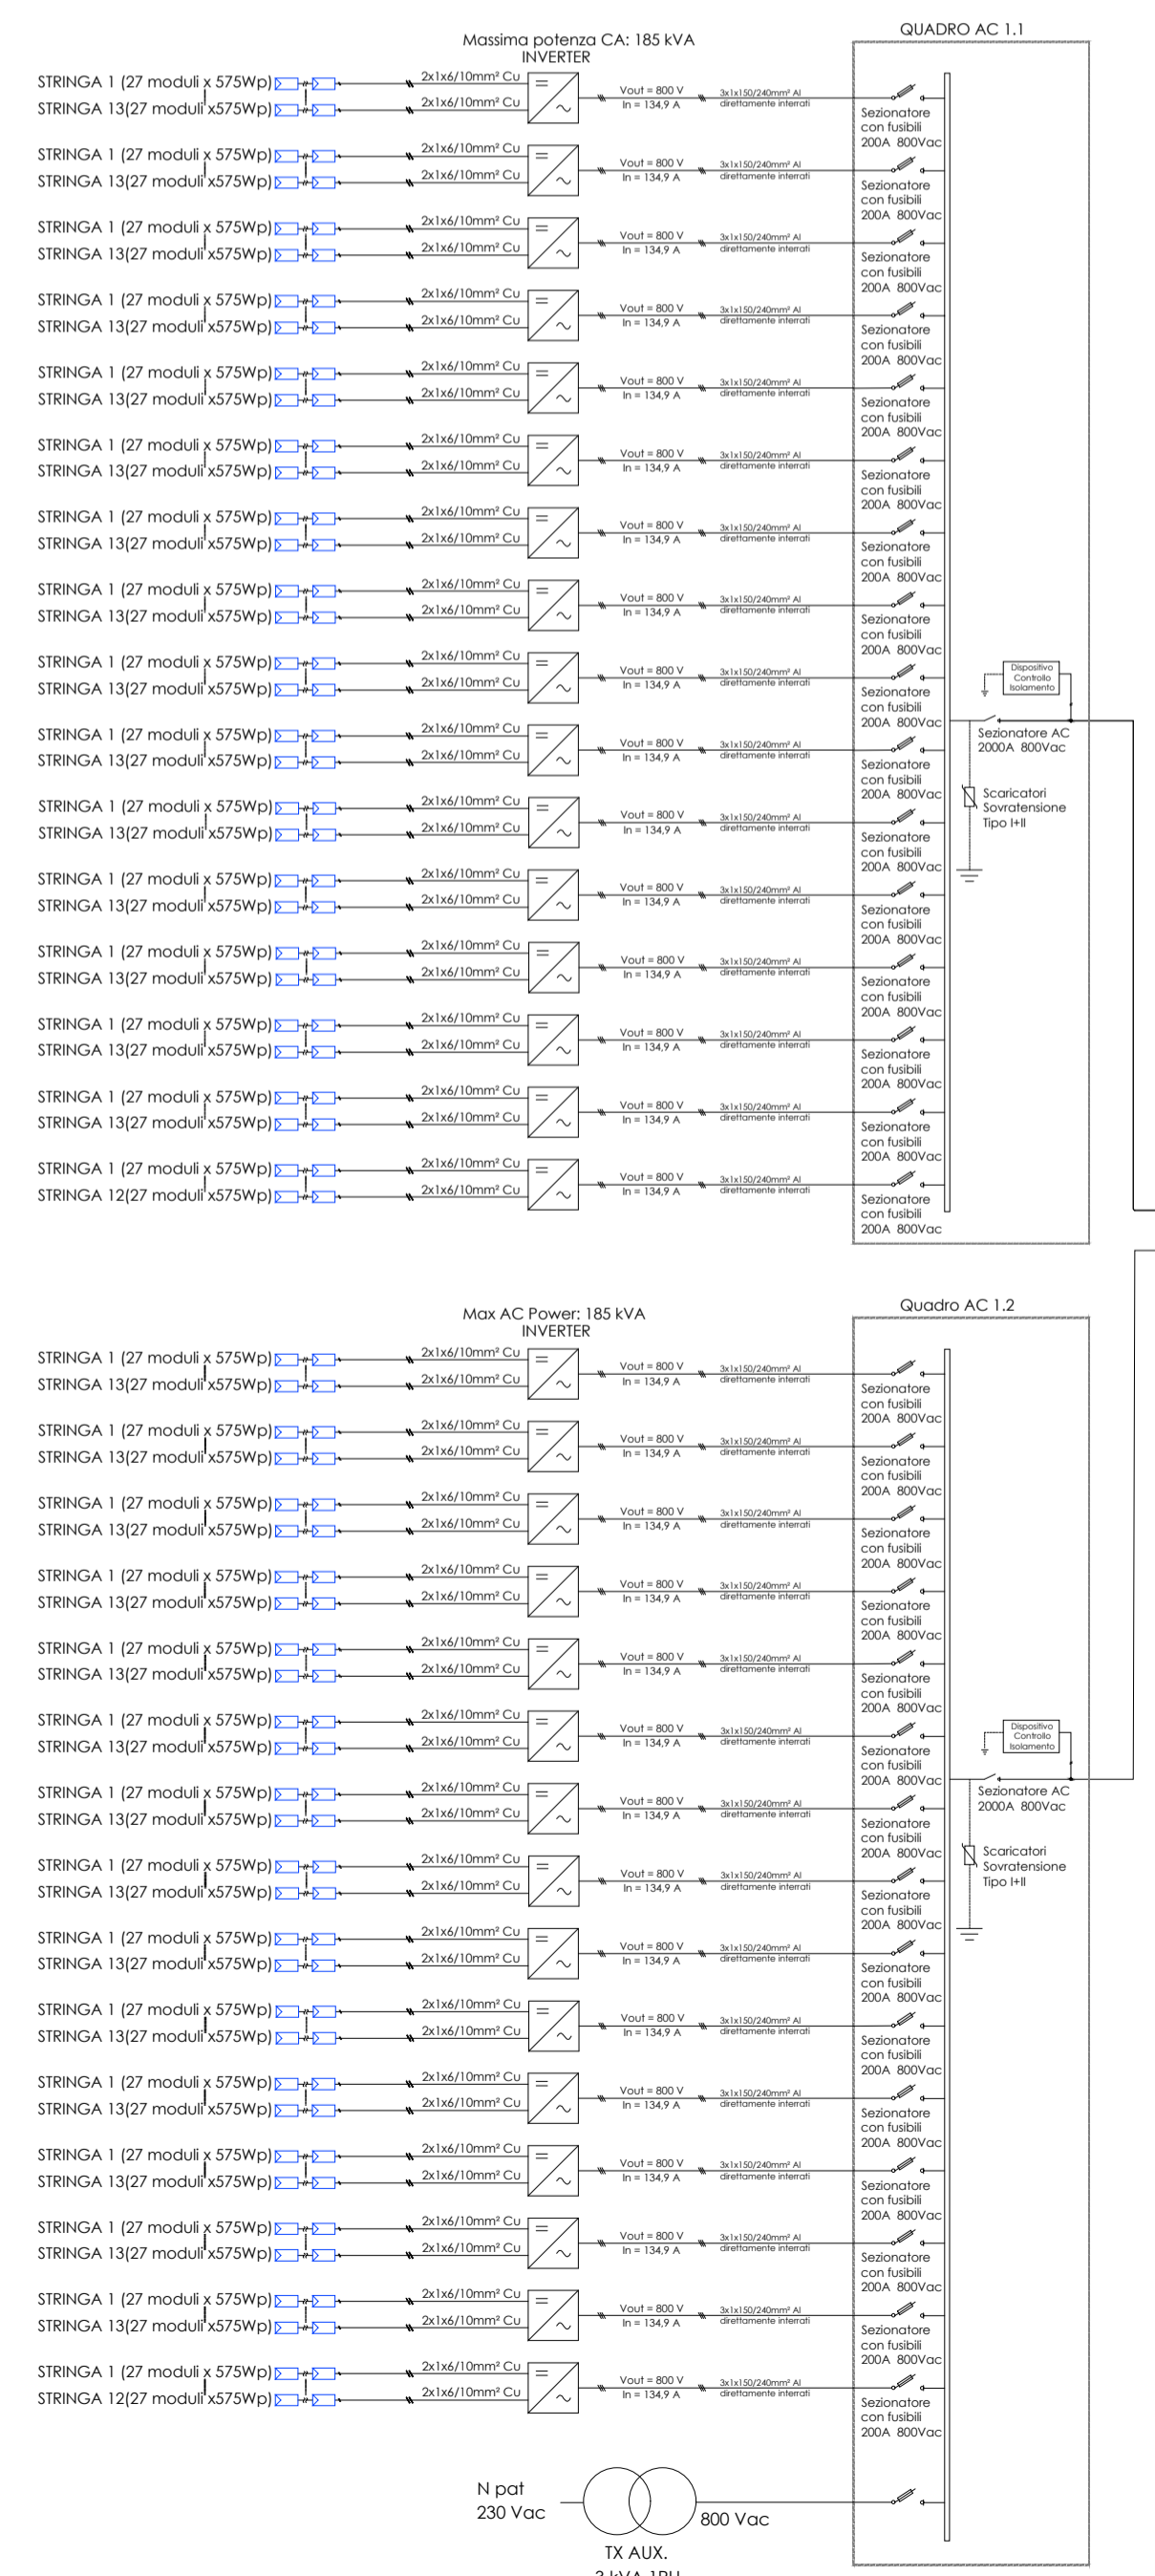

Area di Impianto STMG
 Gavignano 1 T1_6.427,35 kWp
 Connessione MT
 POD: IT001E938776440
 Codice rintracciabilità: 255434311

GRUPOTEC SOLAR ITALIA 15 SRL
 Via Statuto, 10 - 20121 Milano - Italy
 pec: grupotesolaritalia15srl@legalmail.it

PROCEDIMENTO VIA NAZIONALE
 ai sensi dell'art. 23 bis del D.Lgs. 152/06 e s.m.i.

Denominazione progetto:
REALIZZAZIONE IMPIANTO AGRIVOLTAICO "GAVIGNANO"
 Potenza nominale complessiva = 17.263,8 kWp

Sito in:
COMUNI DI GAVIGNANO (RM), PALIANO (FR) E ANAGNI (FR)

Titolo elaborato:
Schema elettrico unifilare
Area di Impianto T1 P=6.427,35 kWp

Elaborato n. **TV13** Scala -

Responsabile Coordinamento e revisione progetto: Ing. Nicodemo Agostino

Progettisti: Grupotec Solar Italia 15 S.r.l.

Collaboratori: -

TIMBRE E FIRME:

REV.	REDAZIONE:	CONTROLLO:	APPROVAZIONE:	DATA:	FIRMA/TIMBRIO COMMITTENTE:
01	Maria Dolores Torregrosa	Ing. Nicodemo Agostino	Ing. Nicodemo Agostino	02/11/2021	
02	Maria Dolores Torregrosa	Ing. Nicodemo Agostino	Ing. Nicodemo Agostino	13/12/2021	
03					

FLYREN
THE EXPERT OF LIQUID ENERGY
 Flyren Development S.r.l.
 Lungo Via Anagnina, 21 - 01013 Torano (TO)
 tel. 011/8123575 - fax: 011/8127528
 email: info@flyren.eu
 web: www.flyren.eu
 C.F./P. IVA n. 126240010

NOTA: Le stringhe saranno collegate all'inverter singolarmente o in parallelo utilizzando gli opportuni connettori