




**LEGENDA**

- Moduli fotovoltaici
- Box Trasformatore MT/bt
- Quadri elettrici principale AC y Quadro MT
- Cabina monitoraggio e deposito
- Cabina di Utente e di Consegna
- Percorsi esterno
- Percorsi interni
- Recinzione perimetrale
- Confine del sito
- Telecamere TVCC

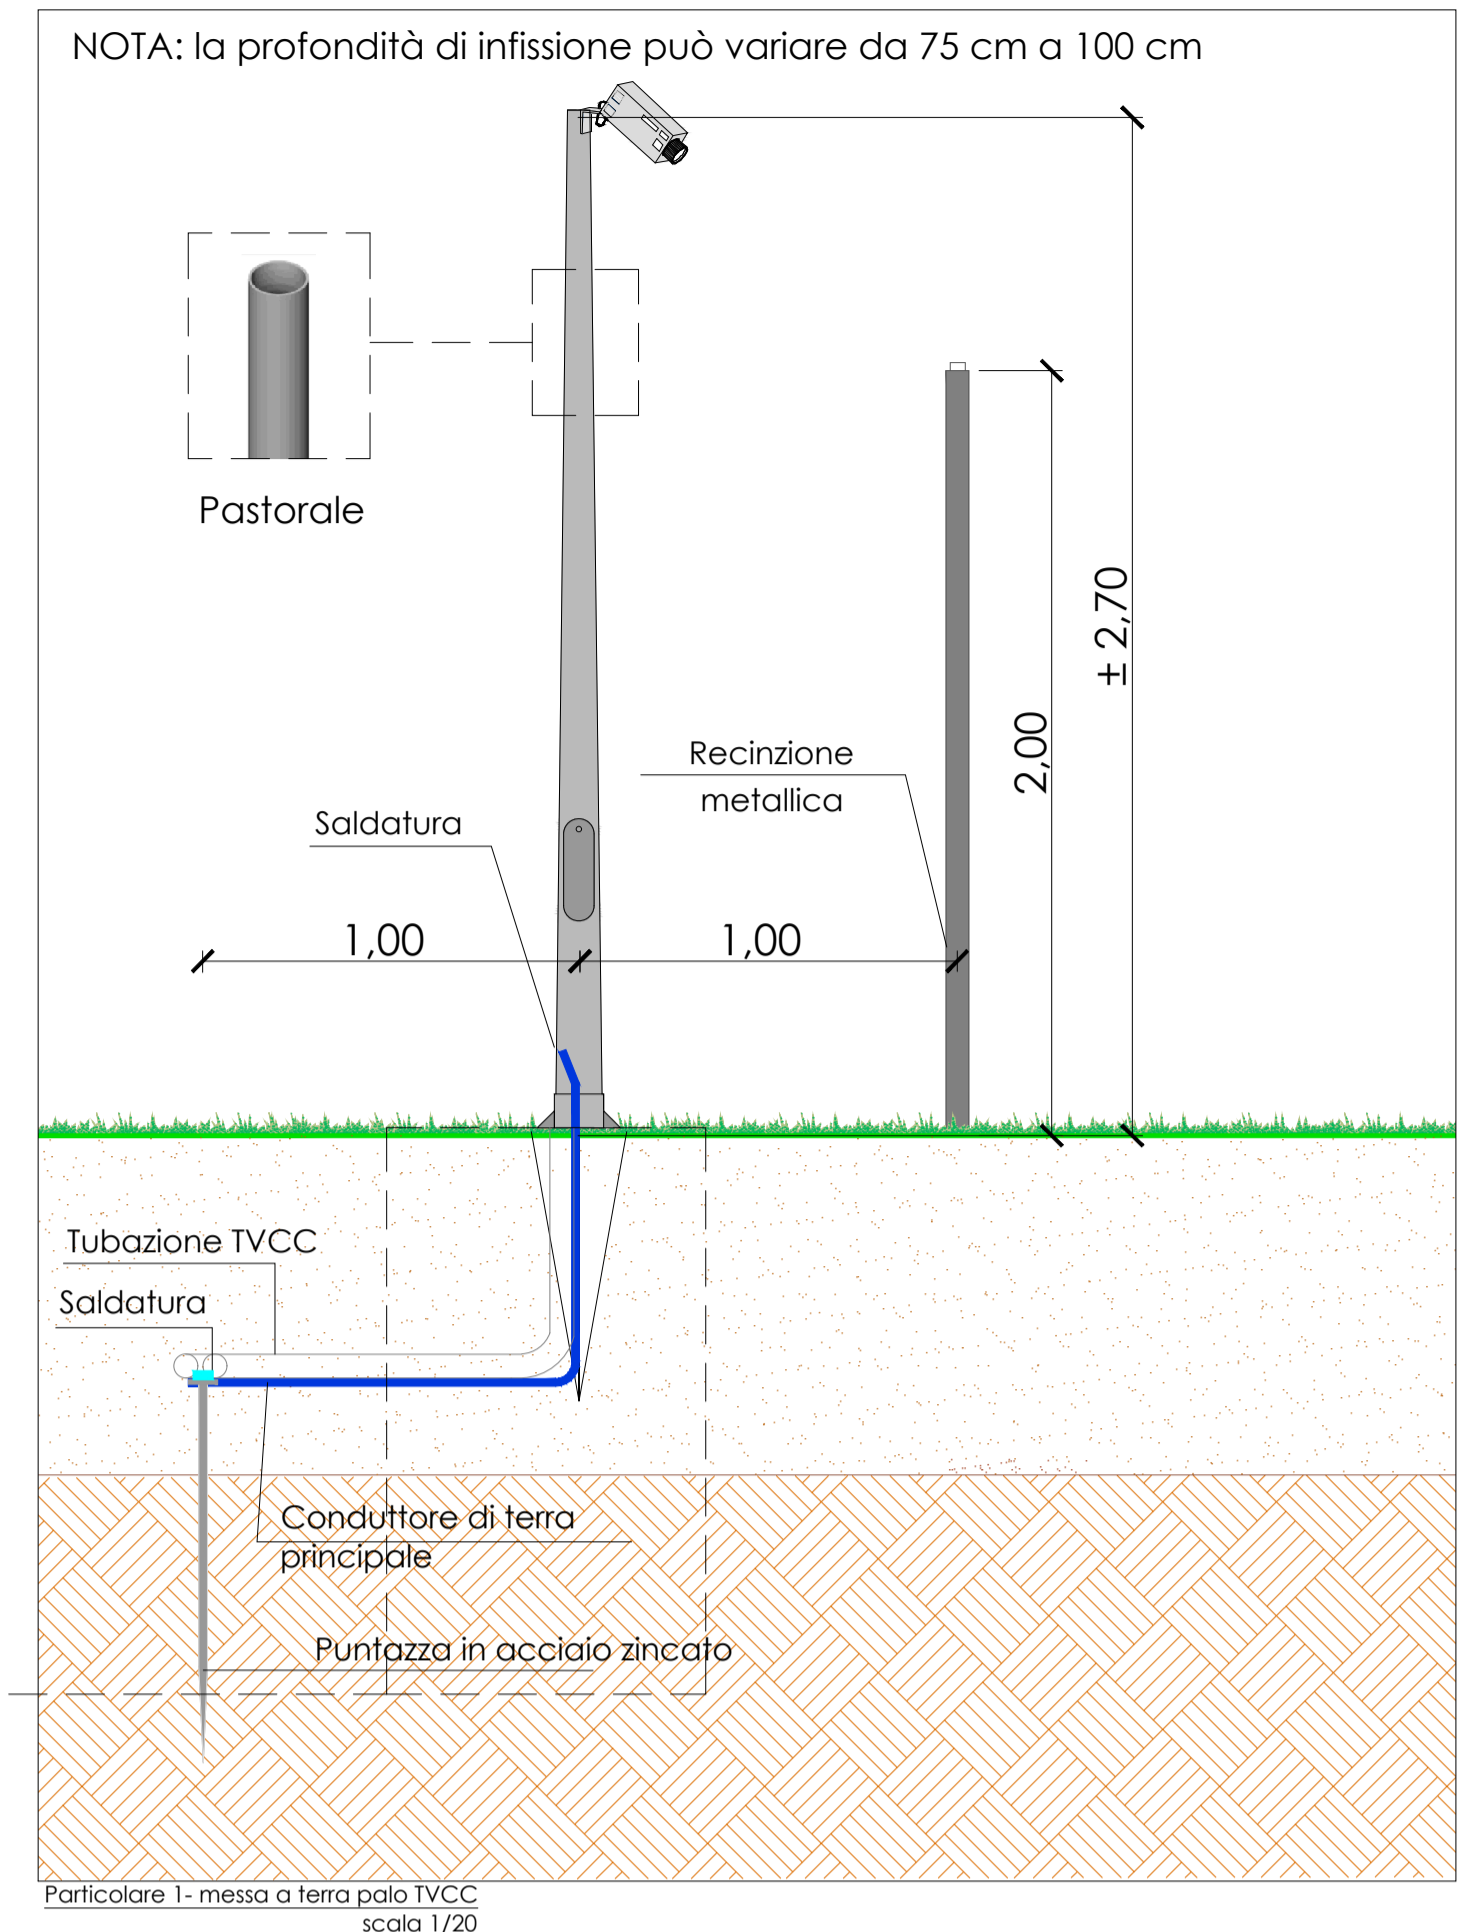

Gruppotec  
**GRUPOTEC SOLAR ITALIA 15 SRL**  
 Via Statuto, 10 - 20121 Milano - Italy  
 pec: gruppotecsolartalia15srl@legalmail.it

**PROCEDIMENTO VIA NAZIONALE**  
 ai sensi dell'art. 23 bis del D.Lgs. 152/06 e s.m.i.

Denominazione progetto:  
**REALIZZAZIONE IMPIANTO AGRIVOLTAICO "GAVIGNANO"**  
 Potenza nominale complessiva = 17.263,8 kWp

Sito in:  
**COMUNI DI GAVIGNANO (RM), PALIANO (FR) E ANAGNI (FR)**



Titolo elaborato:  
**Impianto di Videosorveglianza - TVCC**

Elaborato n. **TV18**      Scala **1:2000**

Responsabile Coordinamento e revisione progetto: Ing. Nicodemo Agostino

Progettisti: Grupotec Solar Italia 15 S.r.l.

Collaboratori: -



REV.	REDAZIONE:	CONTROLLO:	APPROVAZIONE:	DATA:	FIRMA/TIMBRO COMMITTENTE:
01	Maria Dolores Torregrosa	Ing. Nicodemo Agostino	Ing. Nicodemo Agostino	02/11/2021	
02	Maria Dolores Torregrosa	Ing. Nicodemo Agostino	Ing. Nicodemo Agostino	13/12/2021	
03					

**FLYREN**  
 THE ENERGY OF LIFE ENERGY

Flyren Development S.r.l.  
 Lungo Via Anagnina, 21 - 01013 Torino (TO)  
 tel. 011/8123275 - fax: 011/8127228  
 email: info@flyren.eu  
 web: www.flyren.eu  
 C.F./P. IVA n. 1206240010

This document is the exclusive property of Gruppotec. All rights to this use are reserved. This document shall not be disclosed, directly or indirectly, to any third party without the prior written consent of Gruppotec. The use of this document for any other purpose is strictly prohibited. For more information, please contact Gruppotec. To be printed in A1 size (841x594mm)