




LEGENDA

- LINEA CAVO MT
- CONNESSIONE IN AT
- LIMITE CAMPO FOTOVOLTAICO
- AREA FUTURA SOTTOSTAZIONE TERNA
- STAZIONE DI TRASFORMAZIONE - LIMES 25
- VIABILITA' CAMPO
- | STRINGHE CAMPO FOTOVOLTAICO
- | INVERTER SOTTOCAMPO
- CABINA DI CAMPO

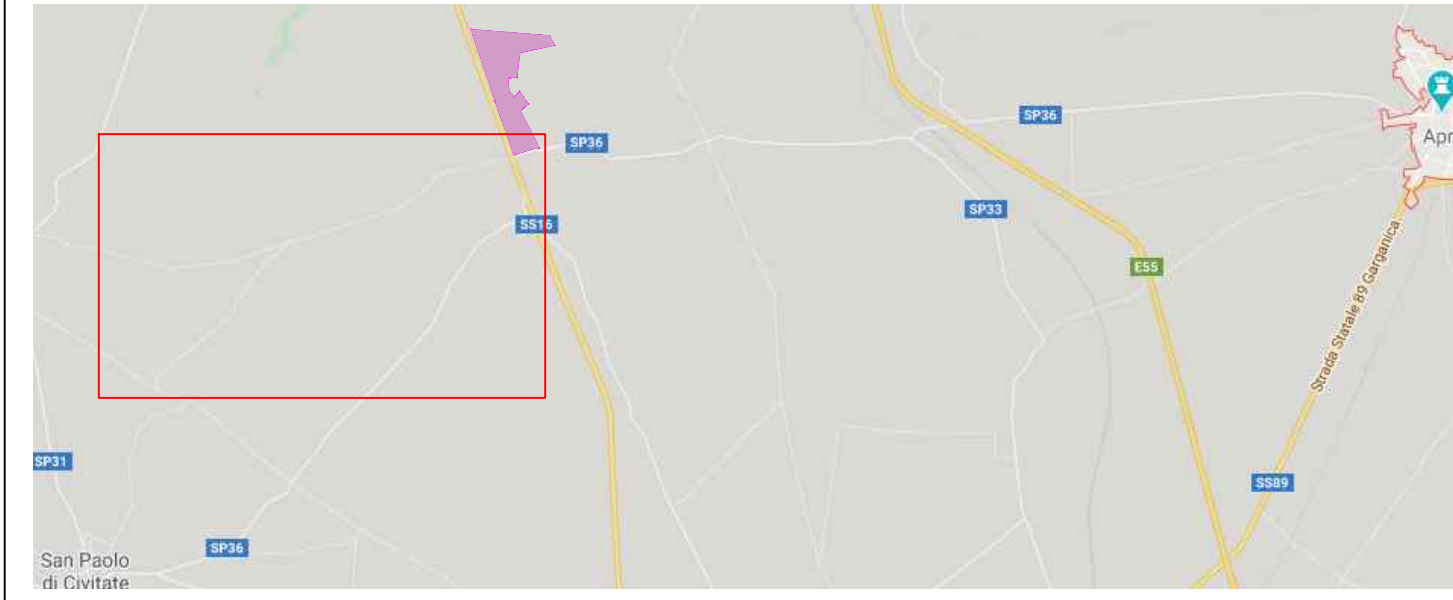

Studio di Ingegneria

Ing. Nicola Roselli Via Dei Meli, 19 86039 Termoli (CB)
Tel. 3333788752 email ing.nicolaroselli@gmail.com

**REGIONE PUGLIA
Comune di Apricena
Provincia di Foggia**

PROGETTO DEFINITIVO

REALIZZAZIONE DI UN IMPIANTO FOTOVOLTAICO A TERRA AD INSEGUIMENTO SOLARE MONO - ASSIALE PER LA PRODUZIONE DI ENERGIA ELETTRICA DA FONTE SOLARE DA REALIZZARSI NEL COMUNE DI APRICENA (FG), IN C/DA "POZZILLI" DI POTENZA NOMINALE MASSIMA DI 18,513 MWp E POTENZA NOMINALE IN A.C. DI 16,80 MWp

TITOLO TAVOLA
INQUADRAMENTO TERRITORIALE DELLA CENTRALE FV SU CARTA CATASTALE

PROGETTAZIONE	PROPONENTE	SPAZIO RISERVATO AGLI ENTI
PROGETTISTI Ing. Nicola ROSELLI Ing. Rocco SALOME PROGETTISTI PARTI ELETTRICHE Per. Ind. Alessandro CORTI CONSULENZE E COLLABORAZIONI Arch Gianluca DI DONATO Archeol. Gerardo FRATIANNI Dott. Massimo MACCHIAROLA Ing Elvio MURETTA Geol. Vito PLESCIA	<p>LIMES 25 S.R.L. SEDE LEGALE Milano, cap 20121 via Manzoni n° 41 P.IVA 10537760968</p>	

4.1_6	FILE B4HXL97_4.1_6_INQUADRAMENTO SU CARTA CATASTALE	CODICE PROGETTO B4HXL97	SCALA 1:5.000
--------------	--	----------------------------	------------------

REVISIONE	DATA	DESCRIZIONE REVISIONE	REDATTO	VERIFICATO	APPROVATO
A	06/04/2020	EMISSIONE	SALOME	LIMES25	LIMES25
B	DATA				
C	DATA				
D	DATA				
E	DATA				
F	DATA				

Tutti i diritti sono riservati. È vietata qualsiasi utilizzazione, totale o parziale, senza previa autorizzazione