


LEGENDA

- LINEA CAVO MT
- CONNESSIONE IN AT
- LIMITE CAMPO FOTOVOLTAICO
- AREA FUTURA SOTTOSTAZIONE TERNA
- STAZIONE DI TRASFORMAZIONE - LIMES 25
- VIABILITA' CAMPO
- STRINGHE CAMPO FOTOVOLTAICO
- INVERTER SOTTOCAMPO
- CABINA DI CAMPO

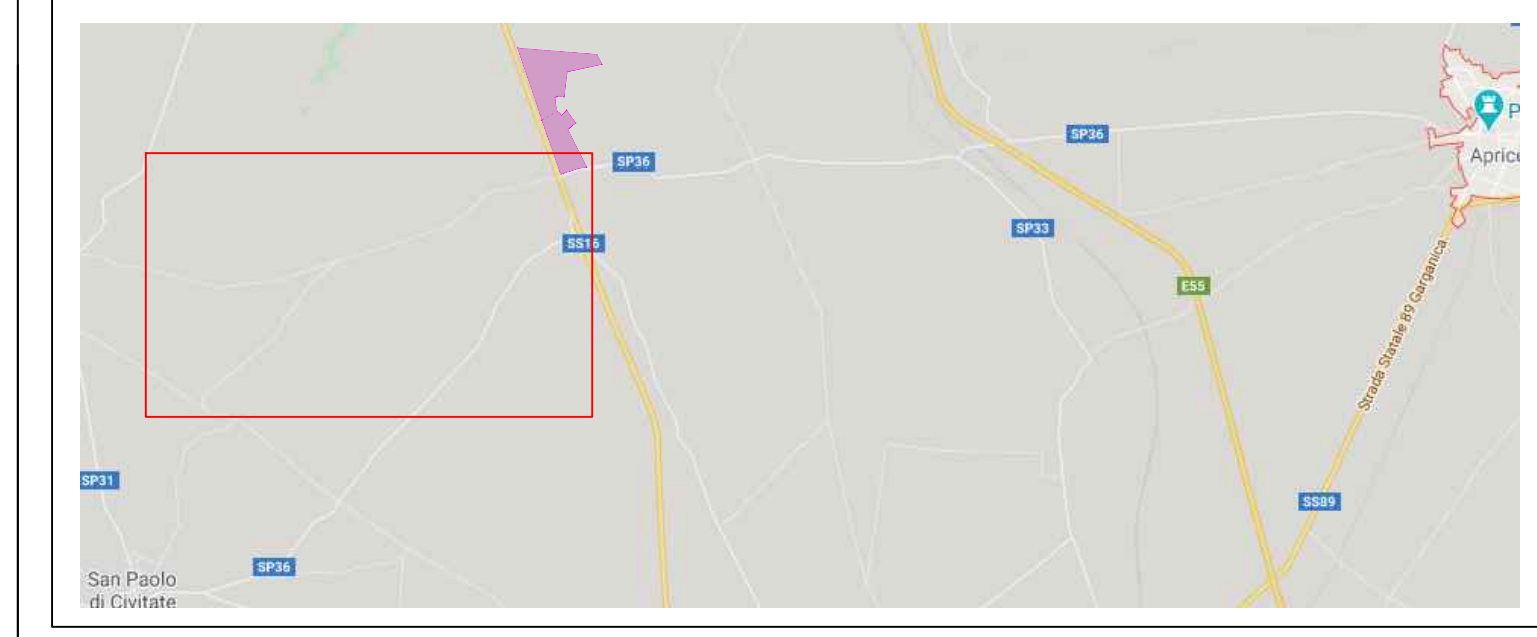

Studio di Ingegneria

Ing. Nicola Roselli Via Dei Meli, 19 86039 Termoli (CB)
Tel. 3333788752 email ing.nicolaroselli@gmail.com

**REGIONE PUGLIA
Comune di Apricena
Provincia di Foggia**

PROGETTO DEFINITIVO

REALIZZAZIONE DI UN IMPIANTO FOTOVOLTAICO A TERRA AD INSEGUIMENTO SOLARE MONO - ASSIALE PER LA PRODUZIONE DI ENERGIA ELETTRICA DA FONTE SOLARE DA REALIZZARSI NEL COMUNE DI APRICENA (FG), IN C/DA "POZZILLI" DI POTENZA NOMINALE MASSIMA DI 18,513 MWp e POTENZA NOMINALE IN A.C. DI 16,80 MWp

TITOLO TAVOLA
CAVIDOTTO IN MT - BASE CATASTALE

<p>PROGETTAZIONE CIVILE</p> <p>PROGETTISTI Ing. Nicola ROSELLI Ing. Rocco SALOME</p> <p>PROGETTISTI PARTI ELETTRICHE Per. Ind. Alessandro CORTI</p> <p>CONSULENZE E COLLABORAZIONI Arch. Gianluca DI DONATO Archeol. Gerardo FRATTIANNI Dott. Massimo MACCHIAROLA Ing. Elvio MURETTA Geol. Vito PLESCIA</p>	<p>PROPRONTE</p> <p>LIMES 25 S.R.L. SEDE LEGALE Milano, cap 20121 via Manzoni n° 41 P.IVA 10537760968</p>	<p>SPAZIO RISERVATO AGLI ENTI</p>
---	--	-----------------------------------

4.2.9_11 FILE B4HXLS7_4.2.9_11_CAVIDOTTO IN MT - BASE CATASTALE CODICE PROGETTO B4HXLS7 SCALA 1:5.000

REVISIONE	DATA	DESCRIZIONE REVISIONE	REDATTO	VERIFICATO	APPROVATO
A	06/04/2020	EMISSIONE	SALOME	LIMES25	LIMES25
B	16/09/2021	EMISSIONE	SALOME	LIMES25	LIMES25
C	DATA				
D	DATA				
E	DATA				
F	DATA				

Tutti i diritti sono riservati. È vietata qualsiasi utilizzazione, totale o parziale, senza previa autorizzazione