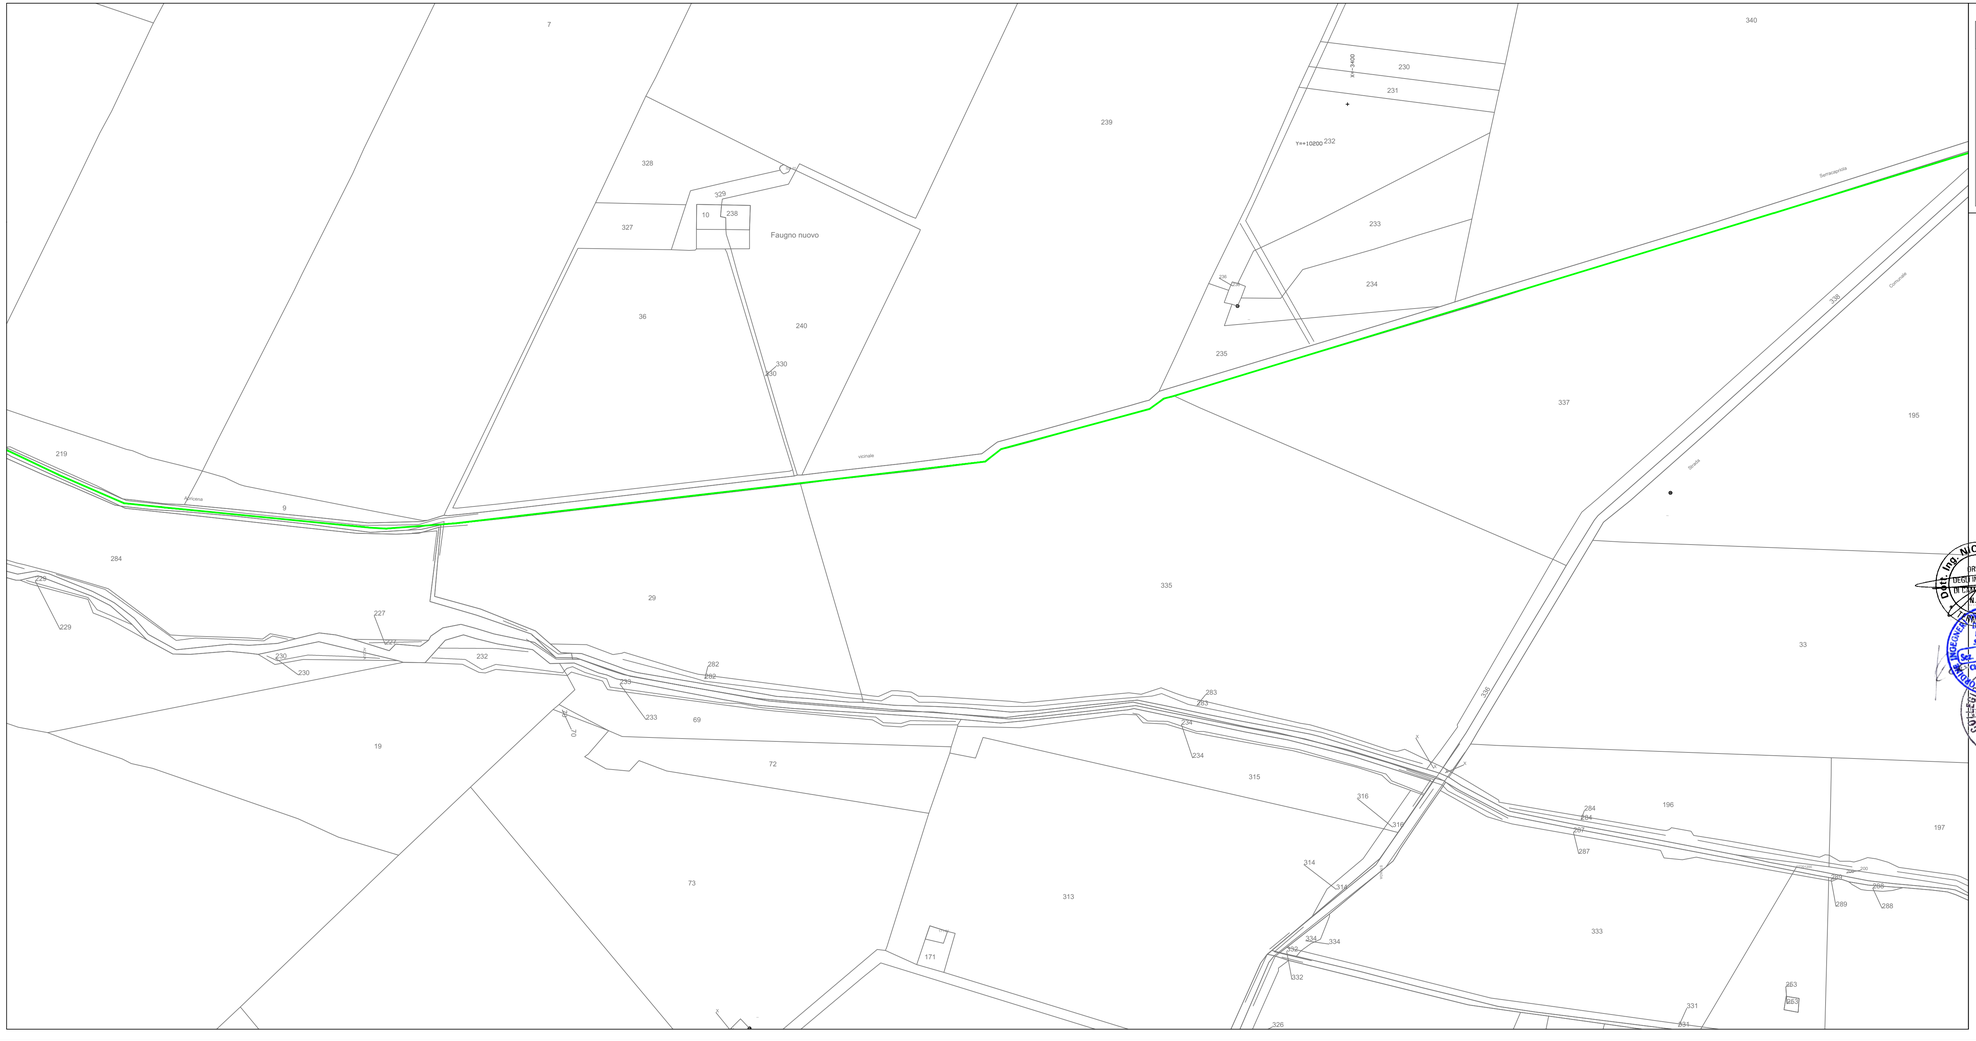

LEGENDA

- LINEA CAVO MT
- CONNESSIONE IN AT
- LIMITE CAMPO FOTOVOLTAICO
- AREA FUTURA SOTTOSTAZIONE TERNA
- STAZIONE DI TRASFORMAZIONE - LIMES 25
- VIABILITA' CAMPO
- STRINGHE CAMPO FOTOVOLTAICO
- INVERTER SOTTOCAMPO
- CABINA DI CAMPO

Studio di Ingegneria

Ing. Nicola Roselli Via Dei Meli,19 86039 Termoli (CB)
Tel. 3333788752 email ing.nicolaroselli@gmail.com

REGIONE PUGLIA
Comune di Apricena
Provincia di Foggia

PROGETTO DEFINITIVO

REALIZZAZIONE DI UN IMPIANTO FOTOVOLTAICO A TERRA AD INSEGUIMENTO SOLARE MONO - ASSIALE PER LA PRODUZIONE DI ENERGIA ELETTRICA DA FONTE SOLARE DA REALIZZARSI NEL COMUNE DI APRICENA (FG), IN C/DA "POZZILLI" DI POTENZA NOMINALE MASSIMA DI 18,513 MWp E POTENZA NOMINALE IN A.C. DI 16,80 MWp

TITOLO TAVOLA
CAVIDOTTO IN MT - PLANIMETRIA SU BASE CATASTALE_3

PROGETTAZIONE

GRUPPO DI PROGETTISTI
Ing. Nicola ROSELLI

Ing. Ciocco SALOME

ESPERTI PARTI ELETTRICHE
Ing. Alessandro CORTI

CONSULENZE E COLLABORAZIONI
Arch Gianluca DI DONATO
Archeol. Gerardo FRATIANNI
Dott. Massimo MACCHIAROLA
Ing Elvio MURETTA
Geol. Vito PLESCIA

PROPONENTE

LIMES 25 S.R.L.
SEDE LEGALE
Milano, cap 20121
via Manzoni n° 41
P.IVA 10537760968

SPAZIO RISERVATO AGLI ENTI

4.2.9_11.3	FILE	CODICE PROGETTO	SCALA
	B4HXL97_4.2.9_1.3_CAVIDOTTO IN MT - BASE CATASTALE_3	B4HXL97	1:2.000

REVISIONE	DATA	DESCRIZIONE REVISIONE	REDATTO	VERIFICATO	APPROVATO
A	06/04/2020	EMISSIONE	SALOMÈ	LIMES25	LIMES25
B	DATA				
C	DATA				
D	DATA				
E	DATA				
F	DATA				

Tutti i diritti sono riservati. È vietata qualsiasi utilizzazione, totale o parziale, senza previa autorizzazione