Particolare Piastra Nervata
Scala 1:20

PARTICOLARE DELLA PIASTRA NERVATA

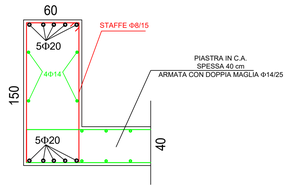

Planimetria fondazione con disposizione HEA 160
Scala 1:100

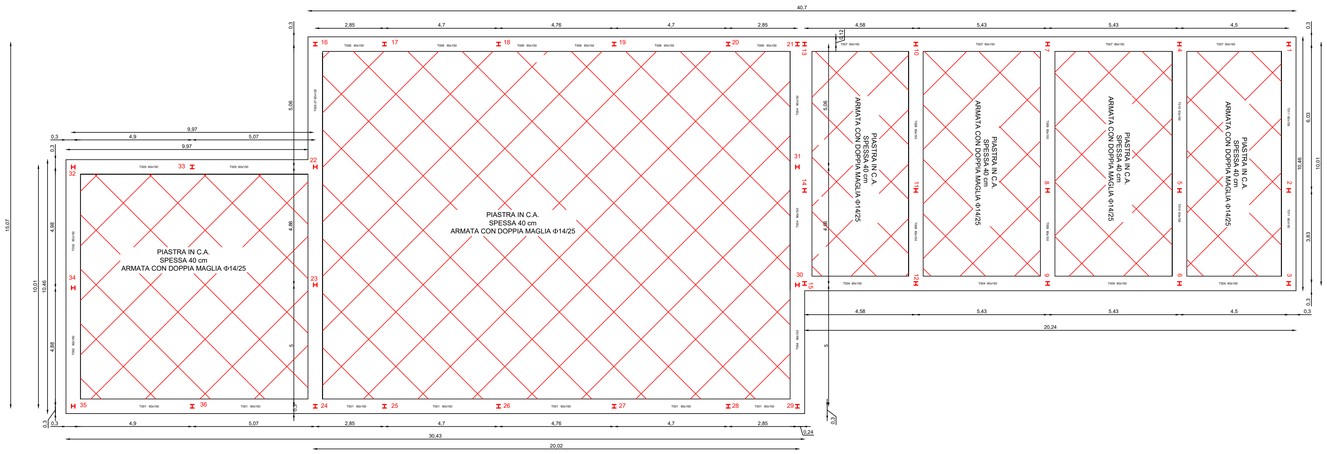

Particolare nodo di base pilastri
Scala 1:10

ESECUTIVO NODI DI BASE PILASTRI (TUTTI)

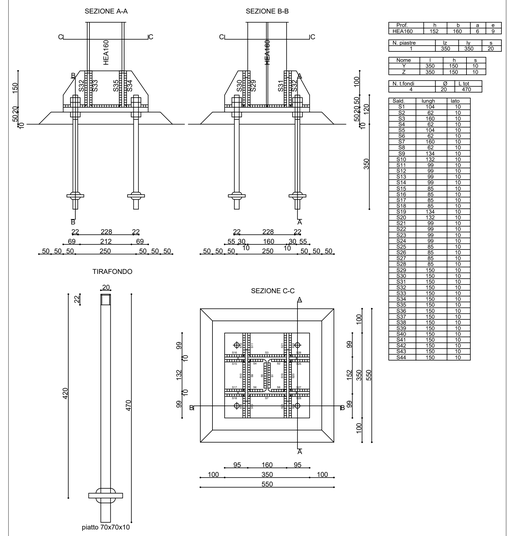

Prof. HEA160	h	b	a	e
	152	160	6	9

N. piastre	L	b	s
1	350	350	10

Nome	l	h	s
1	350	150	10
2	350	150	10

N. tirafondi	d	l tot
4	20	470

Staffi	lunghi	spess.
S1	104	10
S2	130	10
S3	130	10
S4	60	10
S5	130	10
S6	60	10
S7	100	10
S8	60	10
S9	130	10
S10	130	10
S11	95	10
S12	99	10
S13	99	10
S14	85	10
S15	85	10
S16	85	10
S17	130	10
S18	85	10
S19	130	10
S20	130	10
S21	85	10
S22	99	10
S23	95	10
S24	85	10
S25	85	10
S26	85	10
S27	150	10
S28	150	10
S29	150	10
S30	150	10
S31	150	10
S32	150	10
S33	150	10
S34	150	10
S35	150	10
S36	150	10
S37	150	10
S38	150	10
S39	150	10
S40	150	10
S41	150	10
S42	150	10
S43	150	10
S44	150	10

Telaio 17-25
Scala 1:100

TELAI 17-25; 18-26; 19-27; 20-28

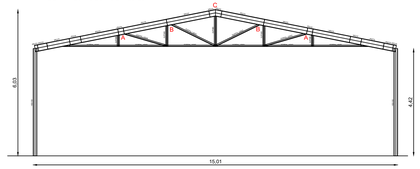

Telaio 32-33-22 / Telaio 32-35-35
Scala 1:100

TELAIO 32-33-22

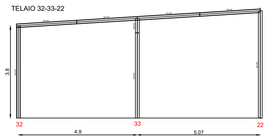

TELAIO 32-34-35

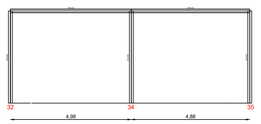

Telaio 16-17-18-19-20-21 / Telaio 24-25-26-27-28-29 / Telaio 13-10-7-4-1
Scala 1:100

TELAIO 16-17-18-19-20-21

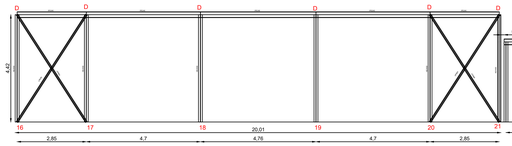

TELAIO 13-10-7-4-1

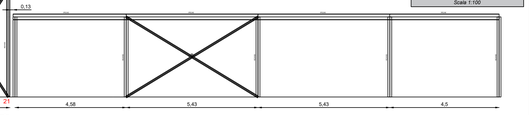

TELAIO 24-25-26-27-28-29

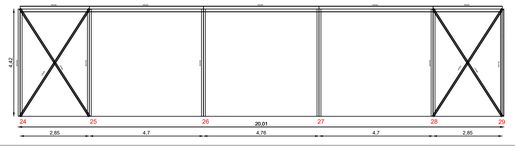

Telaio 35-36-24-25-26-27-28-29 / Telaio 1-4-7-10-13 / Telaio 1-2-3
Scala 1:100

TELAIO 1-4-7-10-13

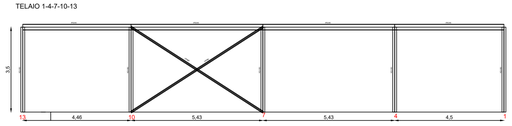

TELAI 1-2-3; 4-5-6; 7-8-9; 10-11-12; 13-14-15

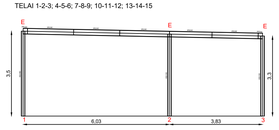

TELAIO 35-36-24-25-26-27-28-29

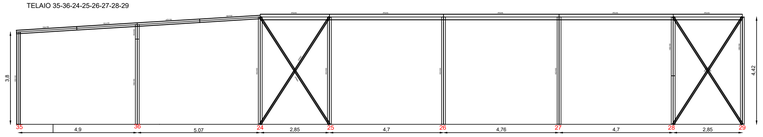

Telaio 29-30-31-21
Scala 1:100

TELAIO 29-30-31-21

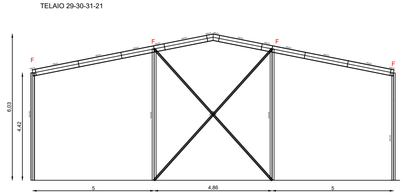

REGIONE PUGLIA

Comune di Foggia

Provincia di Foggia

PROGETTO DEFINITIVO

PROGETTO DI UN IMPIANTO AGRO-FOTOVOLTAICO COLLEGATO ALLA RTN CON POTENZA NOMINALE DC DI 45.679,20 kWp E UNA POTENZA NOMINALE AC 44.000 kW DA REALIZZARSI NEL COMUNE DI FOGGIA (FG) - CONTRADA POPPI

Elaborato:	PARTICOLARE CARPENTERIA PIASTRE DI FONDAZIONE EDIFICI SERVIZI E RIMESSA MEZZI AGRICOLI		
Tavola:	Disegnato:	Approvato:	Rilasciato
B.2.18		AP ENGINEERING	AP ENGINEERING
	Scala Varie	Foglio 1061x604	Prima Emissione

Progetto:	Data:	Committente:
IMPIANTO FOGGIA	30/07/2021	PHOTOVOLTAIC FARM S.R.L. Via della Conciliazione 44 - 00193 Roma (RM) Sede Legale: Strada Comunale delle Fontanelle snc, Capannone 3 Venti (BR) 72020 (C.F. e P.IVA 02924 Amministratore Unico: MICHI 3

Cantiere:	Progettista:
FOGGIA - C/DA POPPI	Firmato digitalmente da: PIETRO ALESSIO Data: 30/07/2021 09:48:17

Firmato digitalmente da: DAVIDE CASTRO/GIOVANNI
Limitazioni d'uso: Explicit Text: Certificato rilasciato through Sistema Pubblico di Identità Digitale (SPID) digital identity service. Gestore: Infocert spa Ente: ufficio SPID digital identity
Data: 07/09/2021 09:48:17

Dott. Ing. Davide Castro
Sezione A
N. 11965

AP Engineering srls, Via Vespri 83 - 91100 Trapani P.IVA 02655170815 Email: ap_engineering@libero.it