
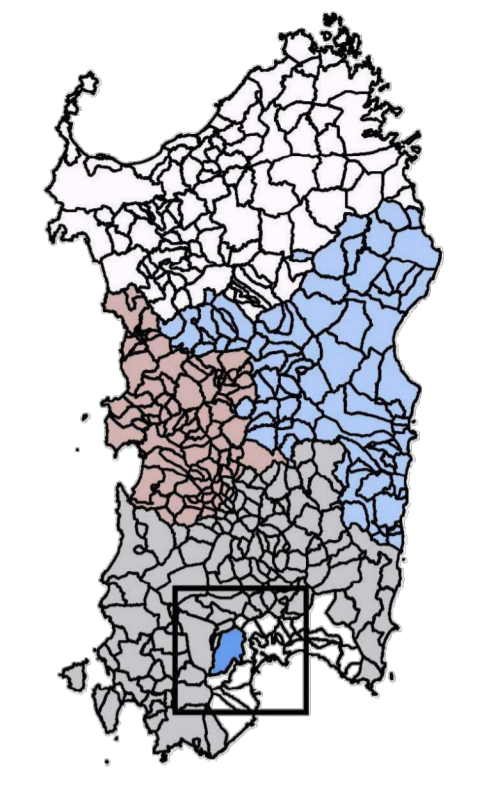


LEGENDA
 [Red outline] Area di progetto

Legenda e specifiche per la lettura

Zonizzazione PUC di Uta	B4	C2	D2	E2	E5.2a	H3	S2-4
Zona, Sub-zona	C	C3	D3	E2.1	F	R	S3
	C'	D	E1.1	E2.2a	G	S	n.c.
	C1	D1	E1.2a	E5.1	H	S1	

Scala 1:10.000

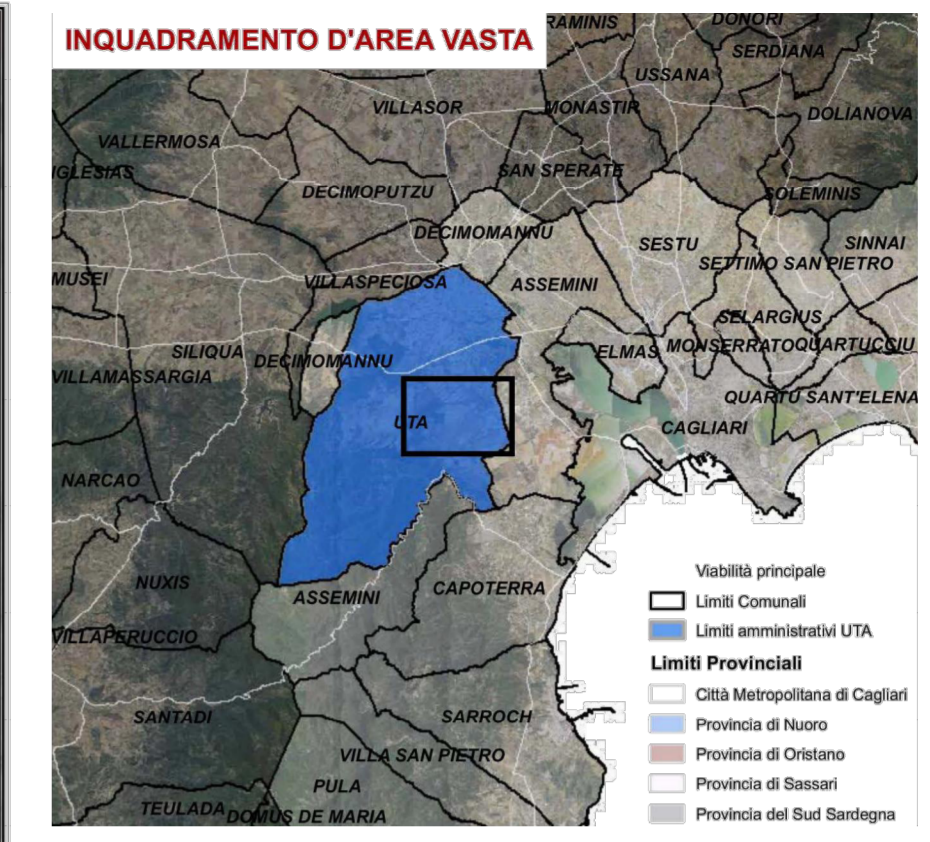

IPC Agrivolt s.r.l.

Via Aterno n. 108, 66020 San Giovanni Teatino (CH) - Italy.
 P.I. 02714100696 - PEC: ipcagrivolt@igefi.it
 REA CH- 415506

Impianto fotovoltaico "Sardinia Agrivolt" 99,972 MWp
VALUTAZIONE DI IMPATTO AMBIENTALE (V.I.A.)



00	01/03/2022	Emissione	Gruppo di progettazione	Ing. Luca DEMONTIS	IPC AGRIVOLT S.R.L.
REV.	DATA	OGGETTO	PREPARATO	CONTROLLATO	APPROVATO

GRUPPO DI PROGETTAZIONE

Ing. Luca DEMONTIS (coordinatore)

Ing. Sandro CATTÀ

Arch. Valeria MASALA (consulenza ambientale)
 Arch. Alessandro MURGIA (consulenza urbanistica)
 Geol. Alberto PUDDU (consulenza geologica)
 Dott. Agr. Riccardo Giuseppe LODDO (consulenza agronomica)

TITOLO:	NOTE:
INQUADRAMENTO URBANISTICO	
IDENTIFICAZIONE ELABORATO	
TAV. 05	
SCALA: 1:10000	FORMATO: A2

Questo documento contiene informazioni di proprietà della IPC Agrivolt S.R.L. può essere utilizzato esclusivamente dal destinatario in relazione alle finalità per le quali è stato ricevuto. È vietata qualunque forma di riproduzione o divulgazione senza l'esplicito consenso della IPC Agrivolt S.R.L.