



Tracker - scala 1:100


PIANTA

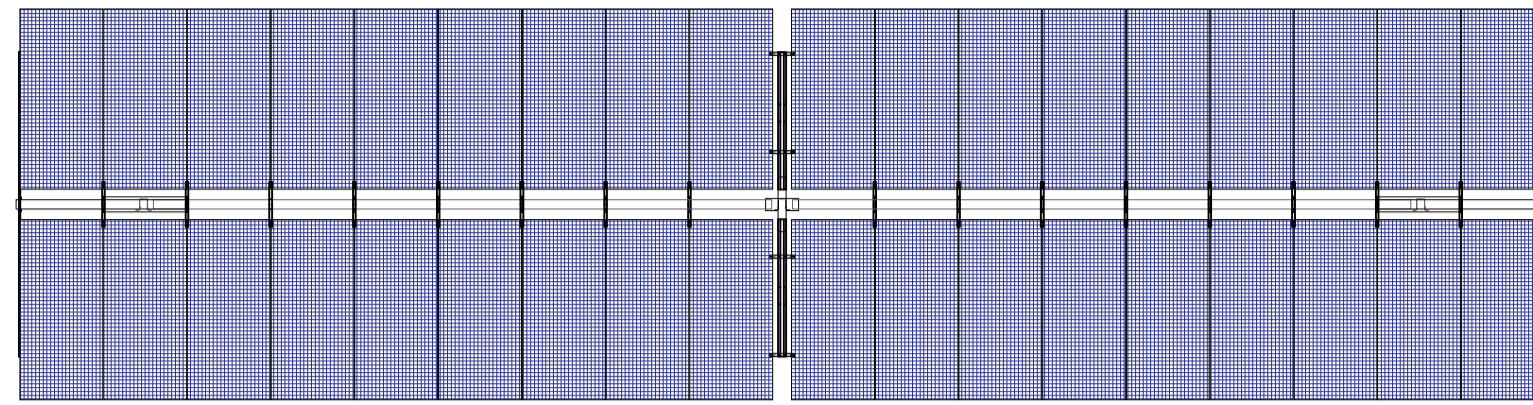

PROSPETTO

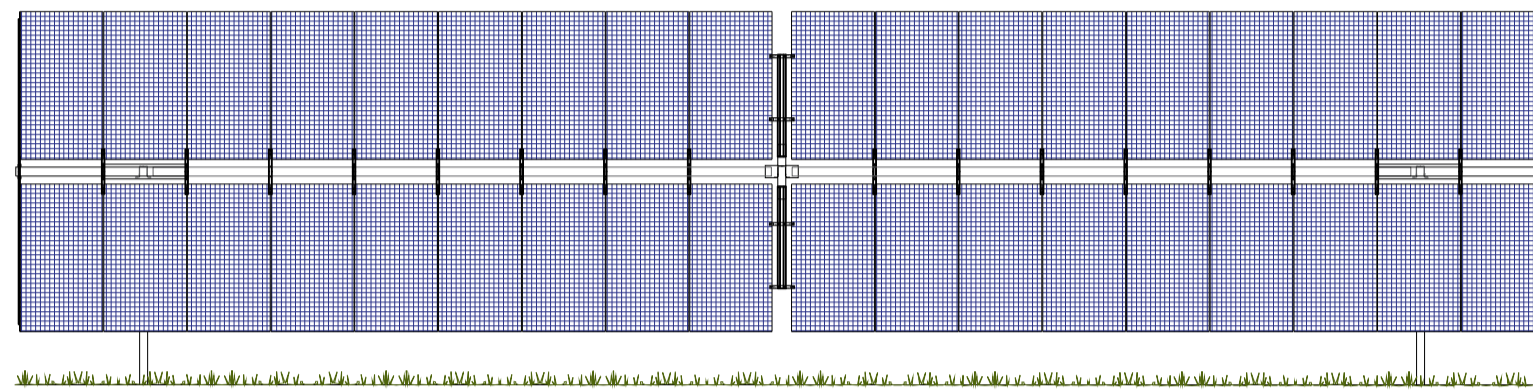


SEZIONI [0° - 55°]

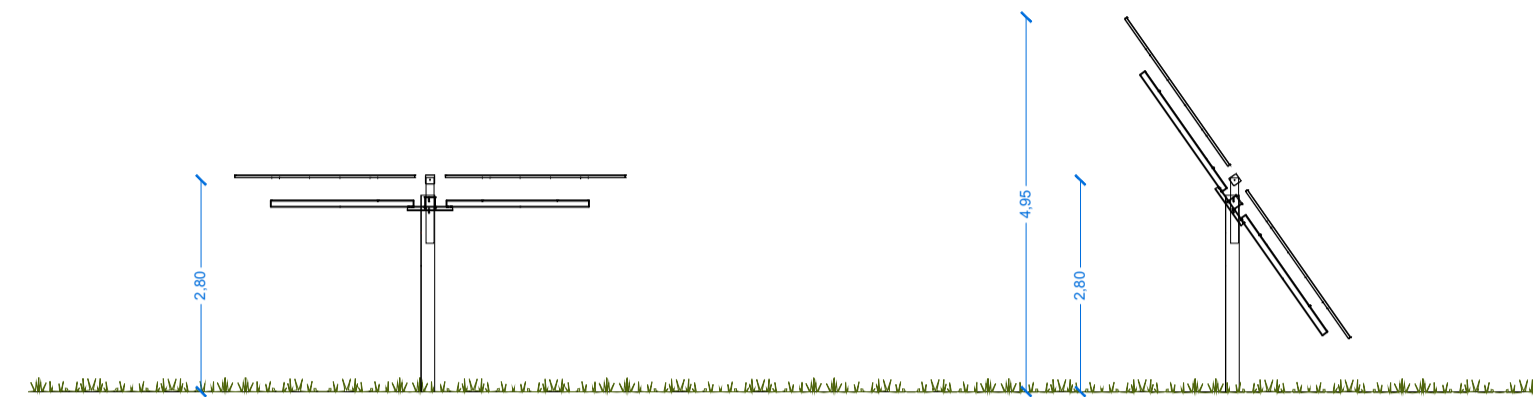

SEZIONE A - scala 1:2500


LOTTO A

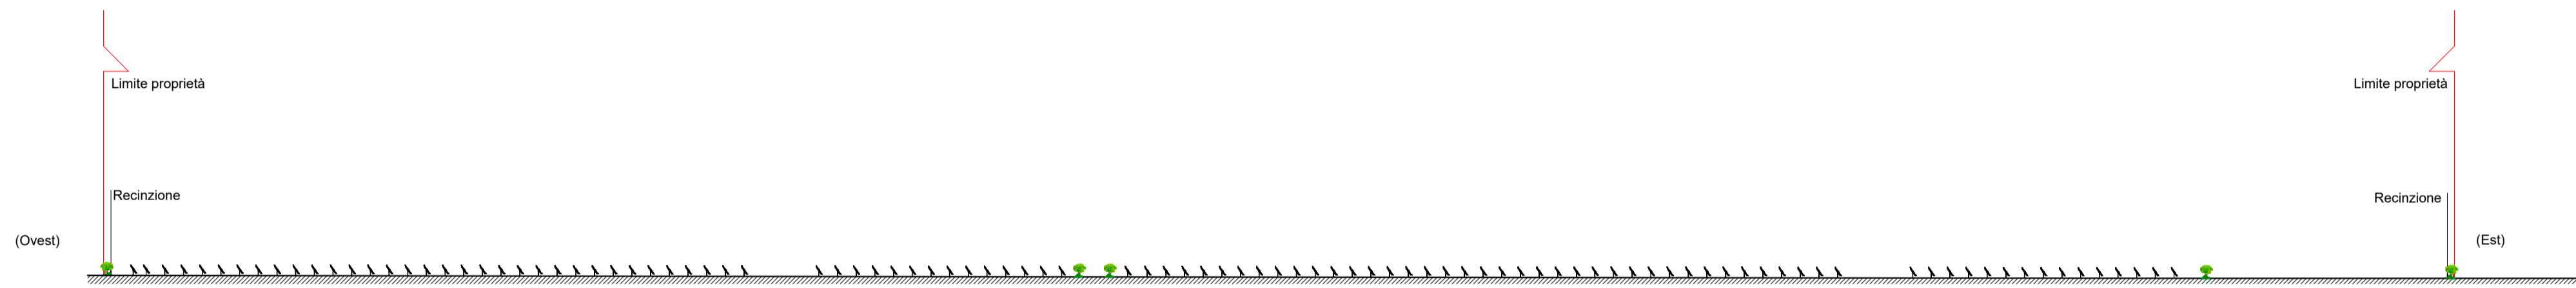


SEZIONE B - scala 1:2500

LOTTO A - B

LOTTO B LOTTO A

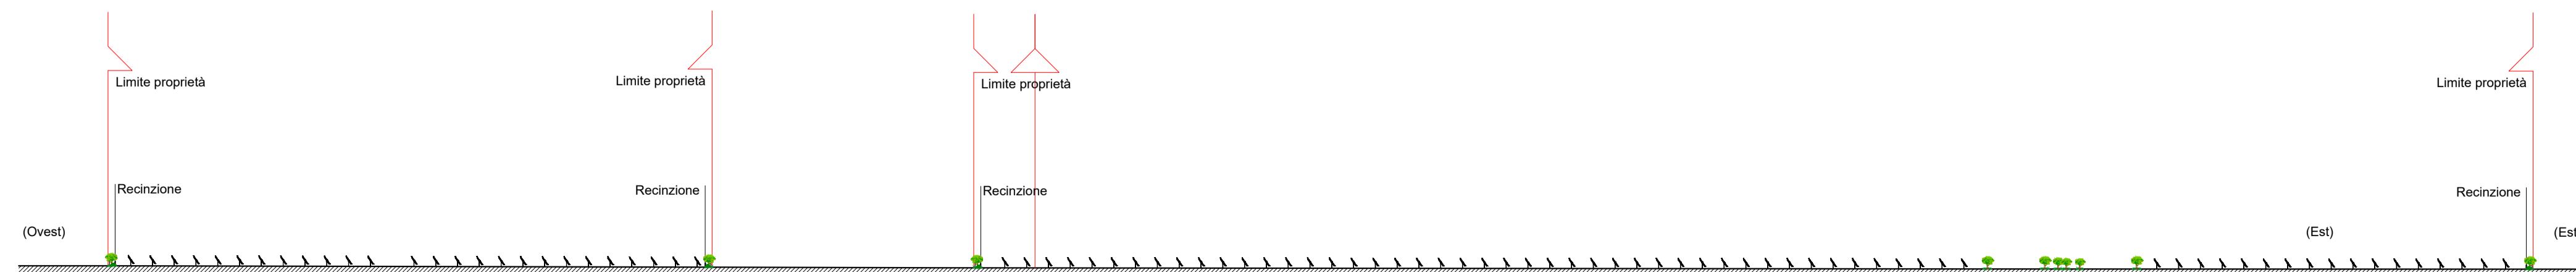

PLANIMETRIA PROGETTO

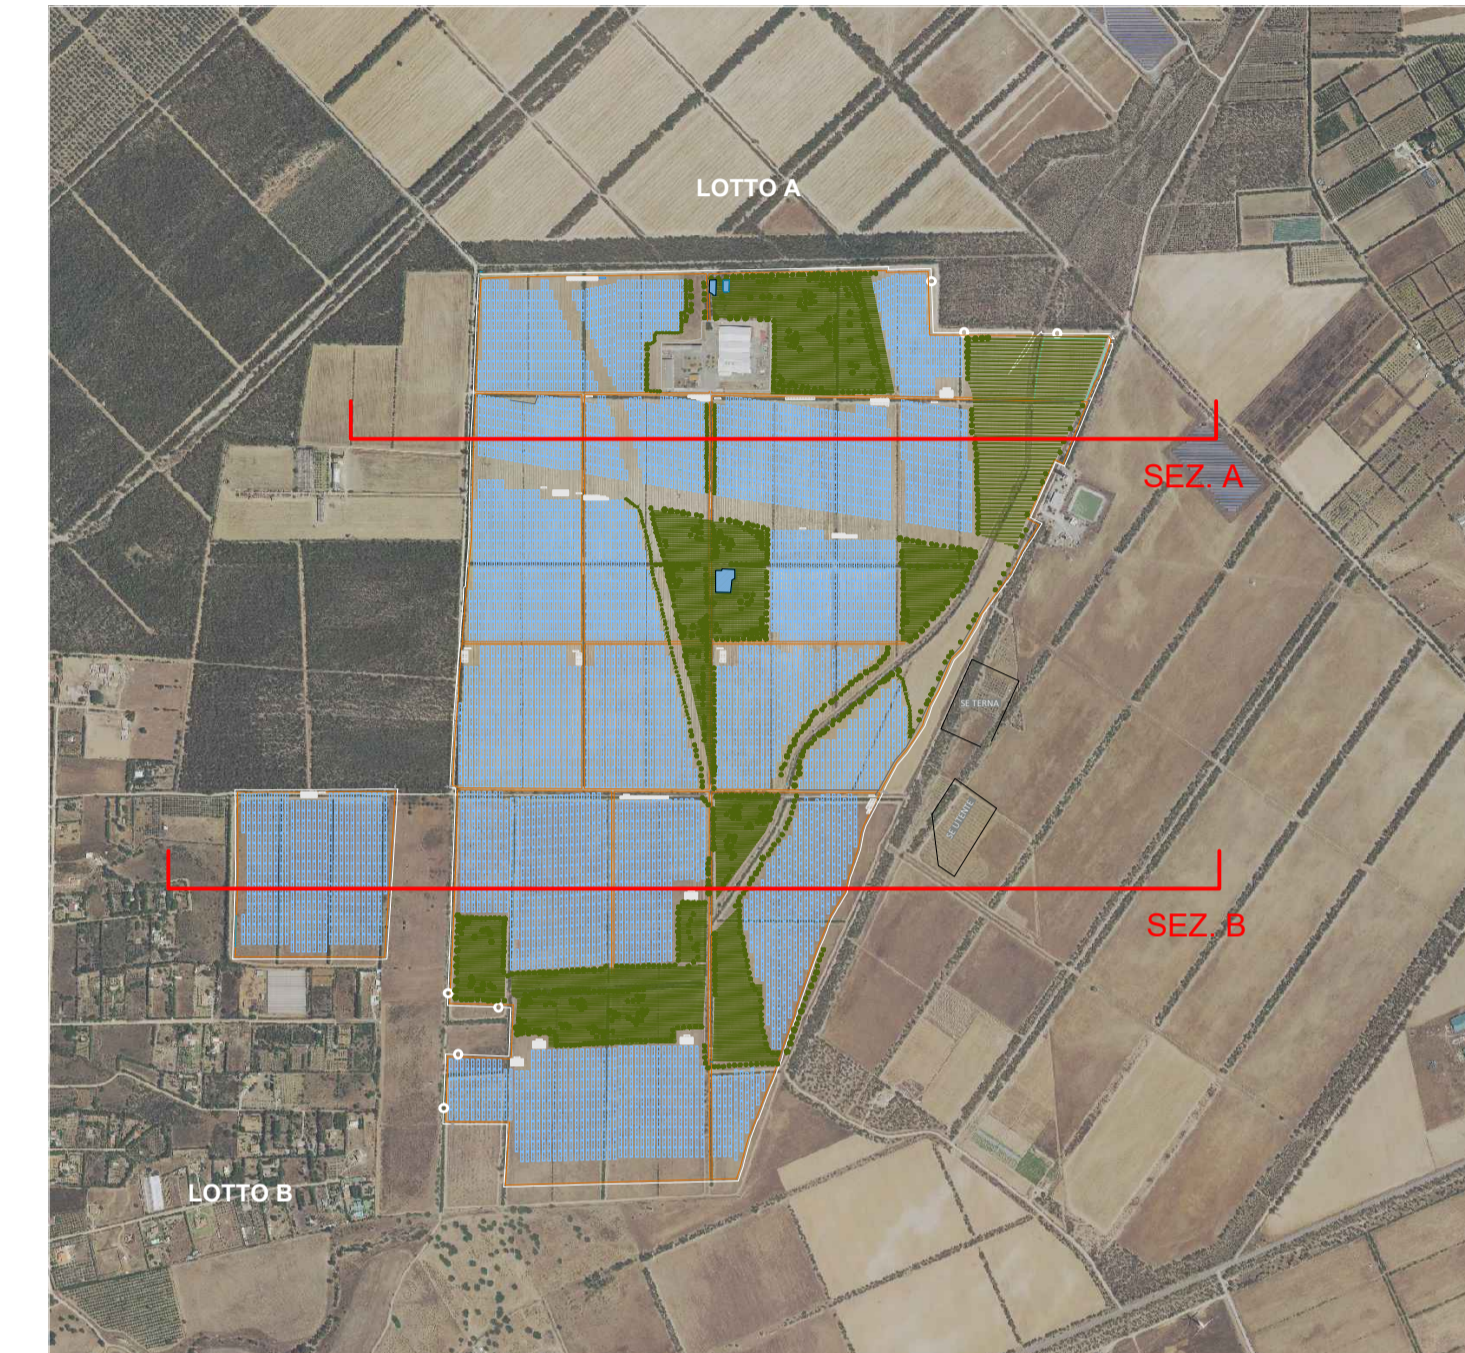

IPC AGRIVOLT s.r.l.

Via Aterno n. 108, 66020 San Giovanni Teatino (CH) - Italy.
P.I. 02714100696 - PEC: ipcagrivolt@igefi.it
REA CH- 415506

Impianto fotovoltaico "Sardinia Agrivolt" 99,972 MWp
VALUTAZIONE DI IMPATTO AMBIENTALE (V.I.A.)



00	01/03/2022	Emissione	Gruppo di progettazione	Ing. Luca DEMONTIS	IPC AGRIVOLT S.R.L.
REV.	DATA	OGGETTO	PREPARATO	CONTROLLATO	APPROVATO

GRUPPO DI PROGETTAZIONE		Arch. Valeria MASALA (consulenza ambientale)
Ing. Luca DEMONTIS (coordinatore)		Arch. Alessandro MURGIA (consulenza urbanistica)
Ing. Sandro CATTÀ		Geol. Alberto PUDDU (consulenza geologica)
		Dott. Agr. Riccardo Giuseppe LODDO (consulenza agronomica)

TITOLO:	SEZIONI	NOTE:
	IDENTIFICAZIONE ELABORATO	
	TAV. 16	
SCALA:	VARIE	FORMATO:
		A1

Questo documento contiene informazioni di proprietà della IPC Agrivolt S.R.L. e può essere utilizzato esclusivamente per il destinatario o relazione alle finalità per le quali è stato redatto. E' vietata qualunque forma di riproduzione o divulgazione senza permesso scritto dalla IPC Agrivolt S.R.L.