



PLANIMETRIA TRACKER scala 1:50

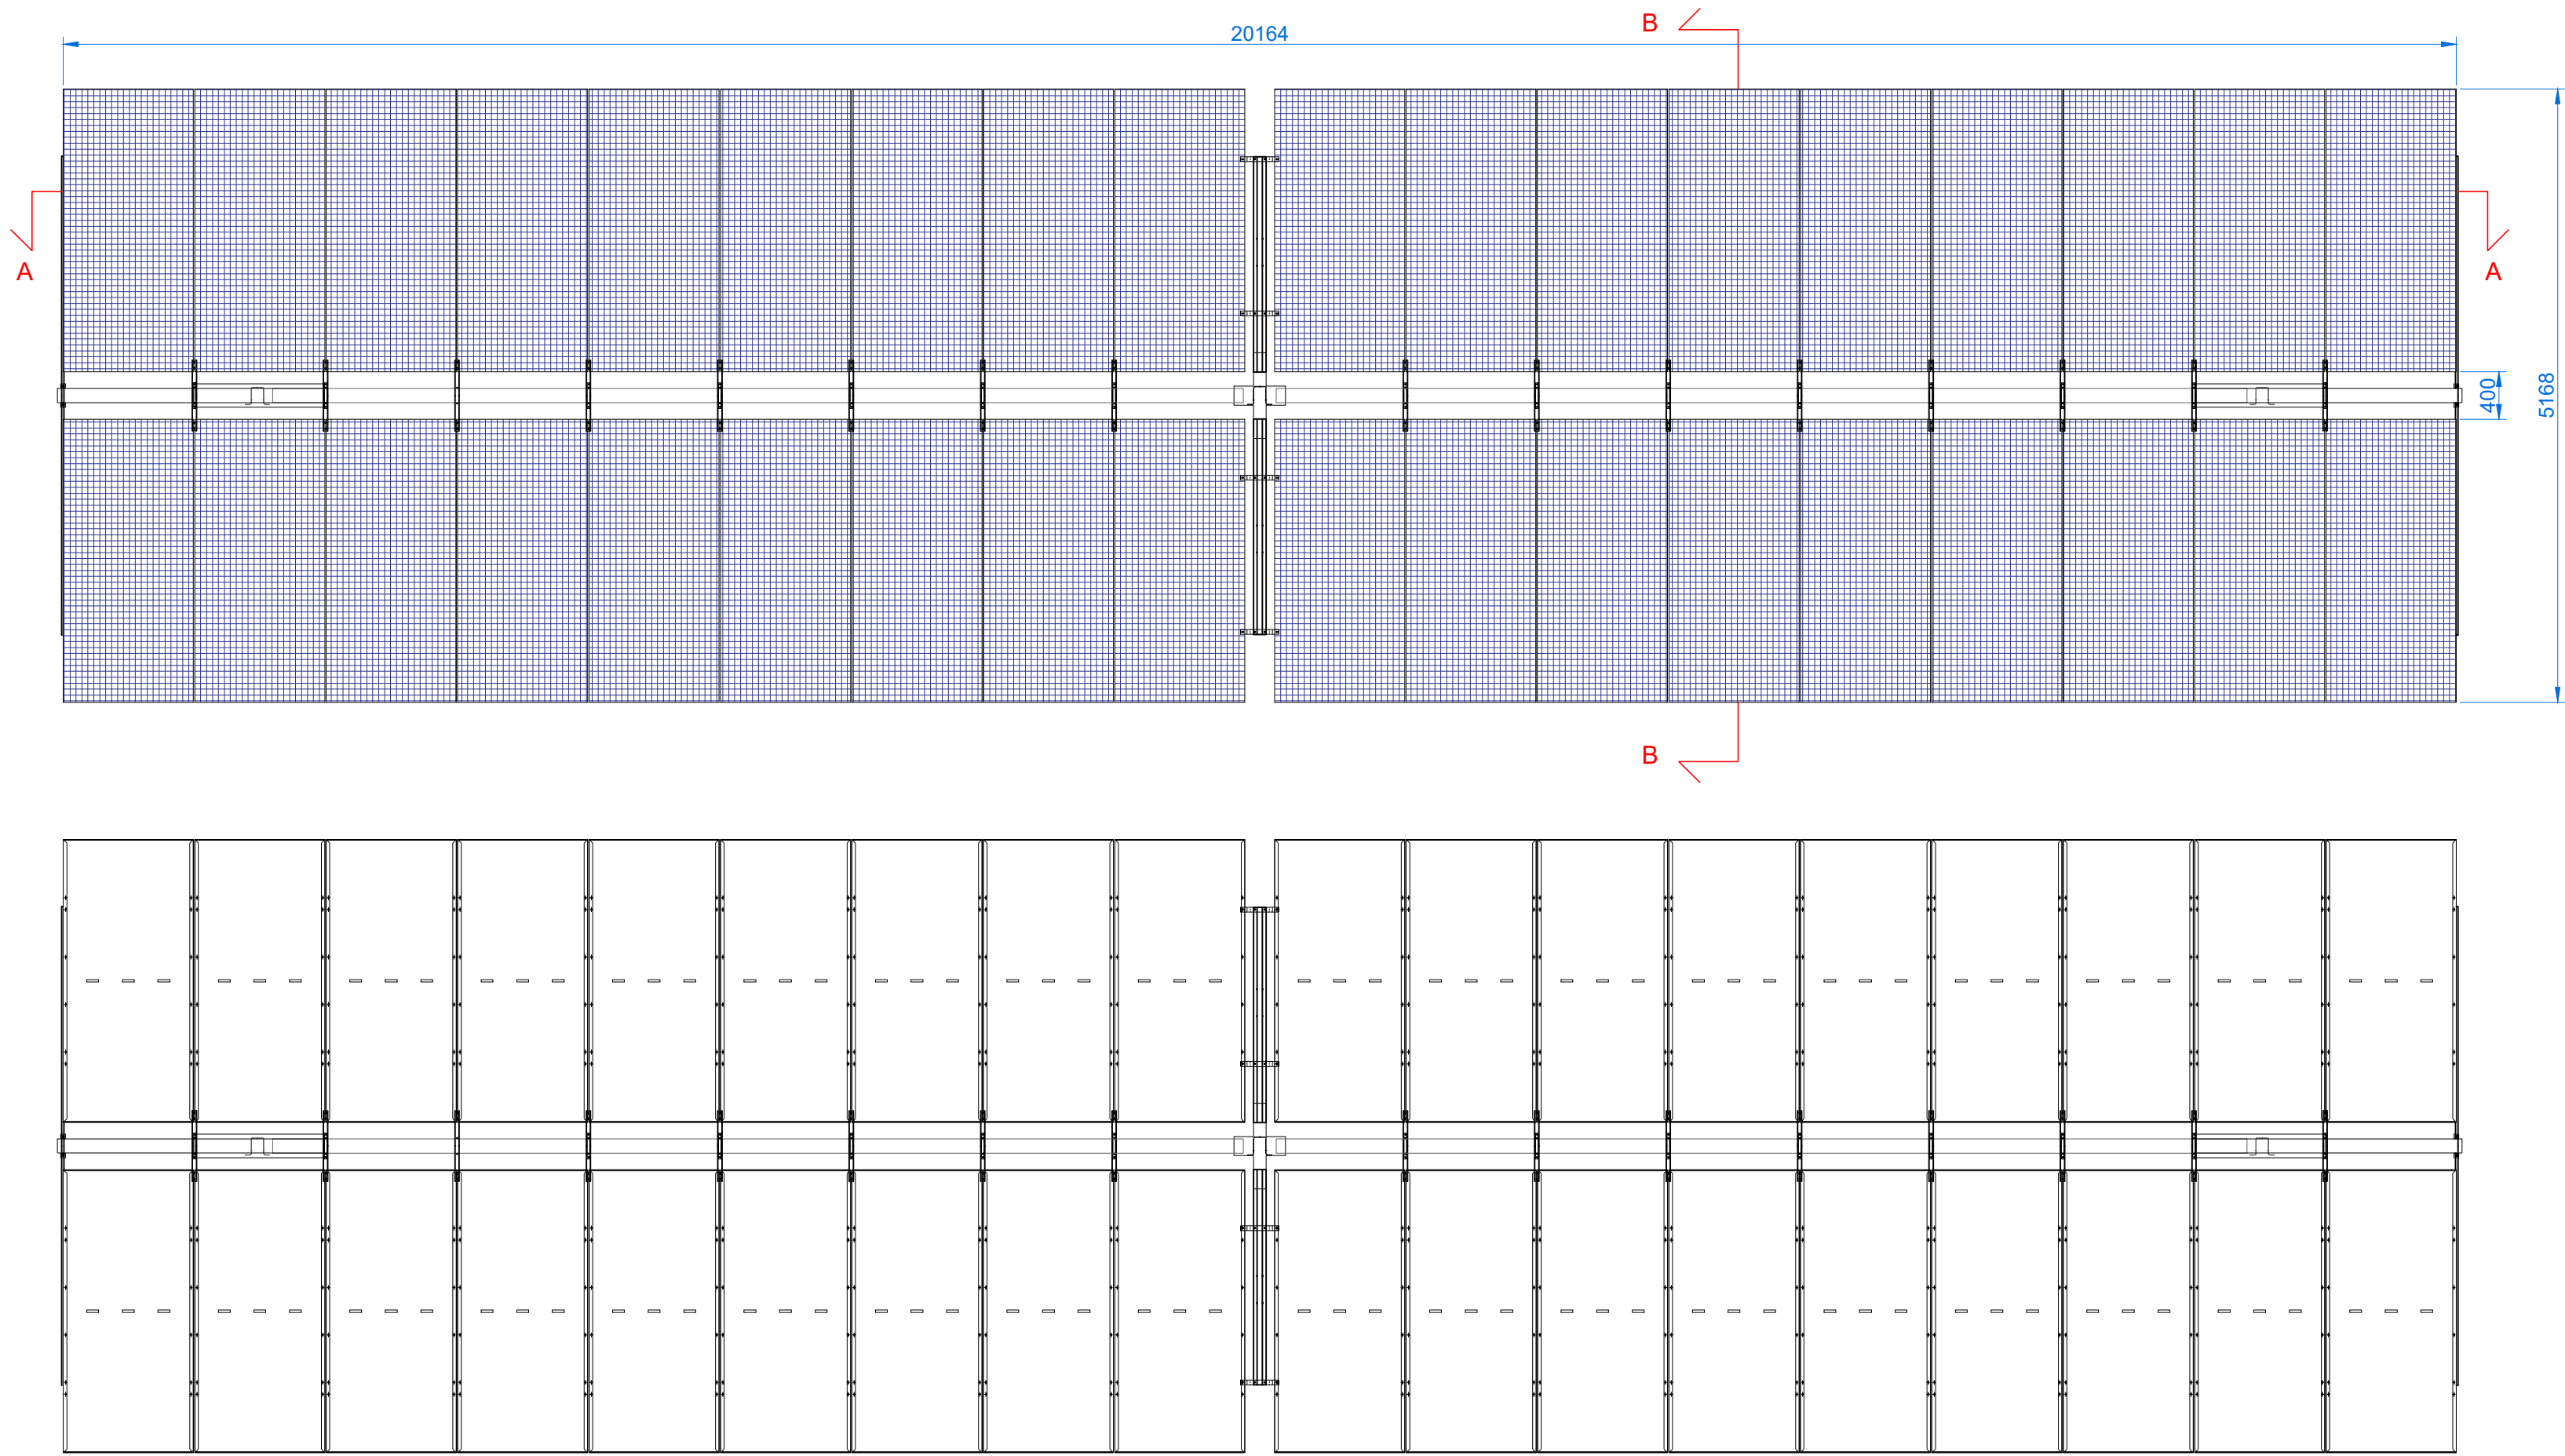


Superficie Coperta = 104,21 mq


SEZIONE A - A (0°) scala 1:50

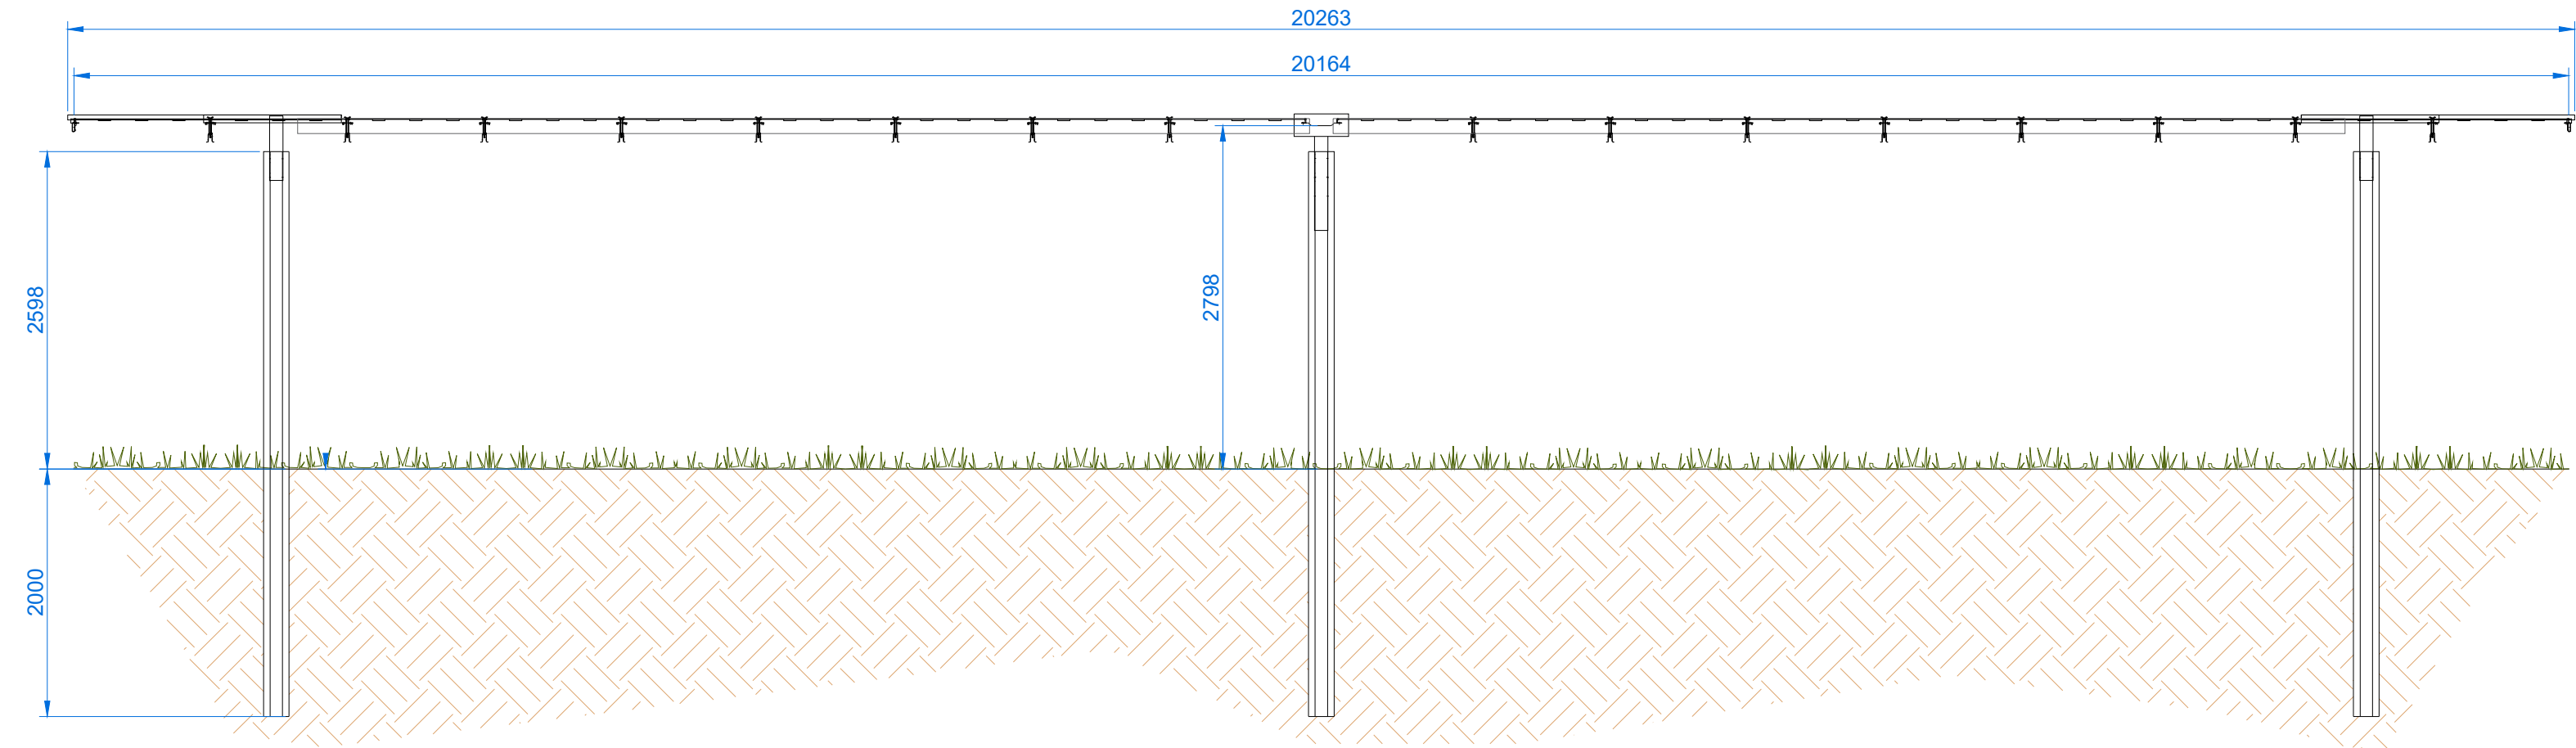


PROSPETTO FRONTALE (55°) scala 1:50

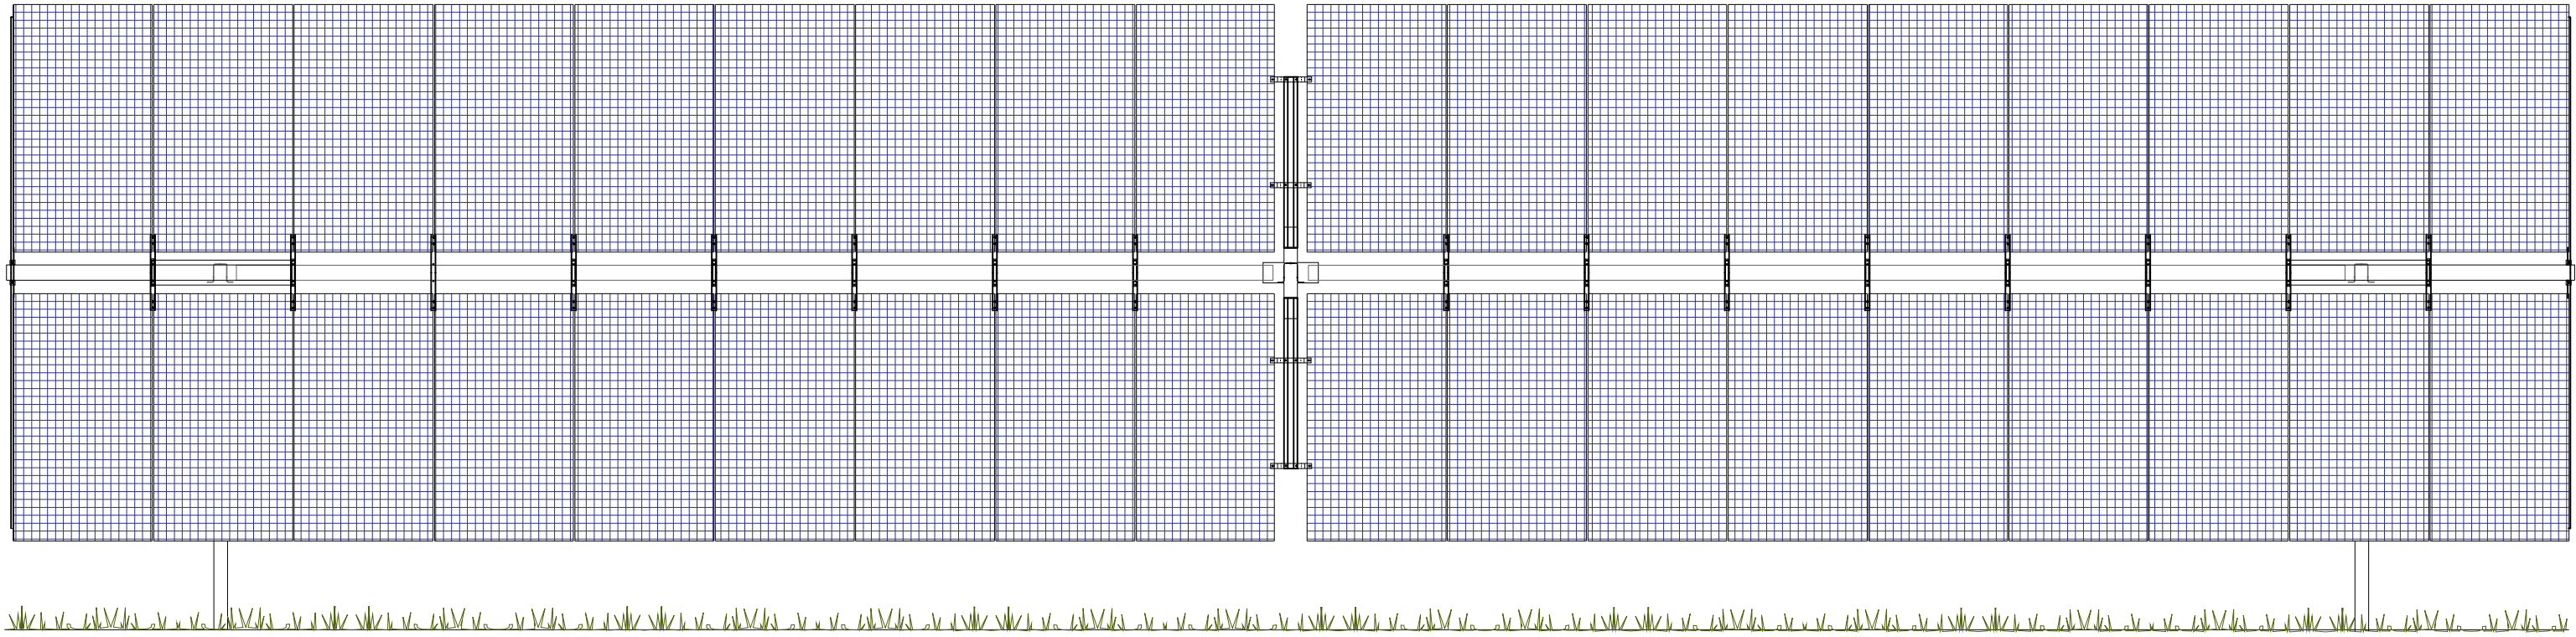


SEZIONE B-B (0°) scala 1:50

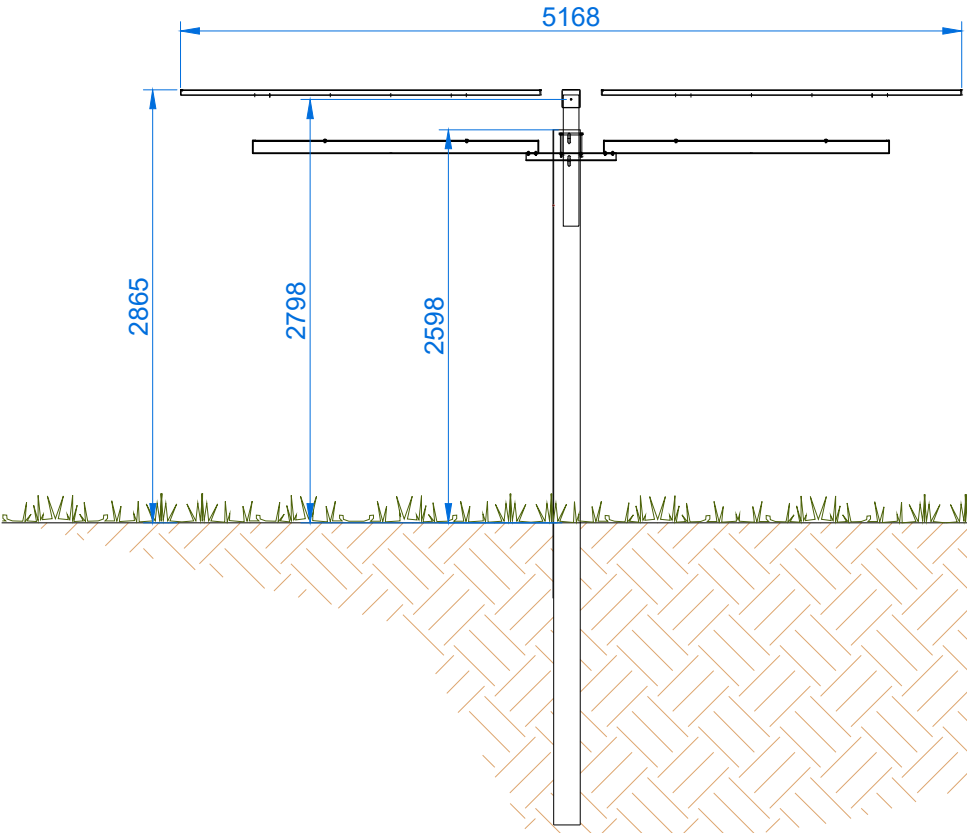

SEZIONE B-B (55°) scala 1:50

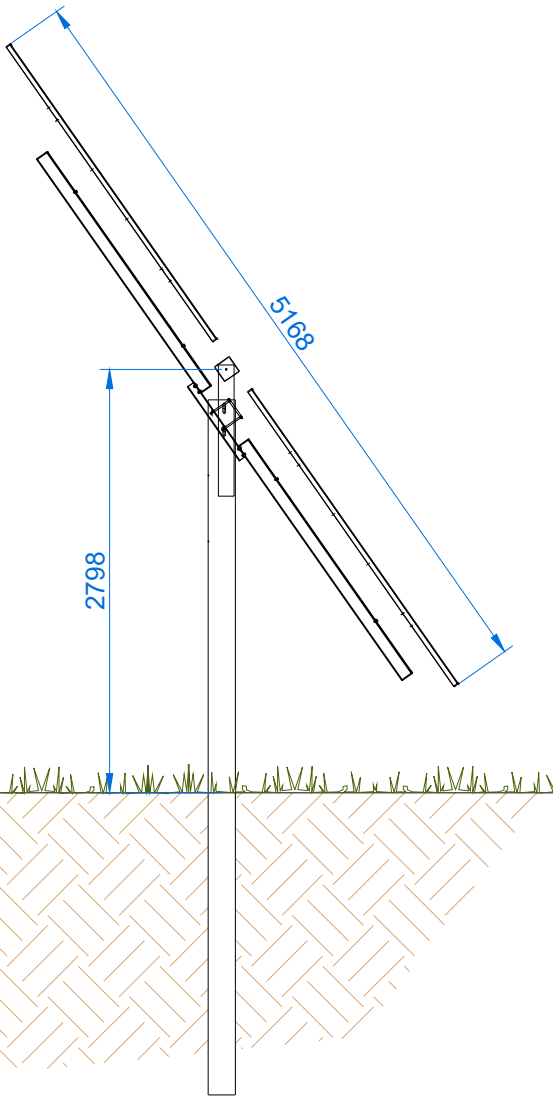

MODULO 550 W scala 1:50

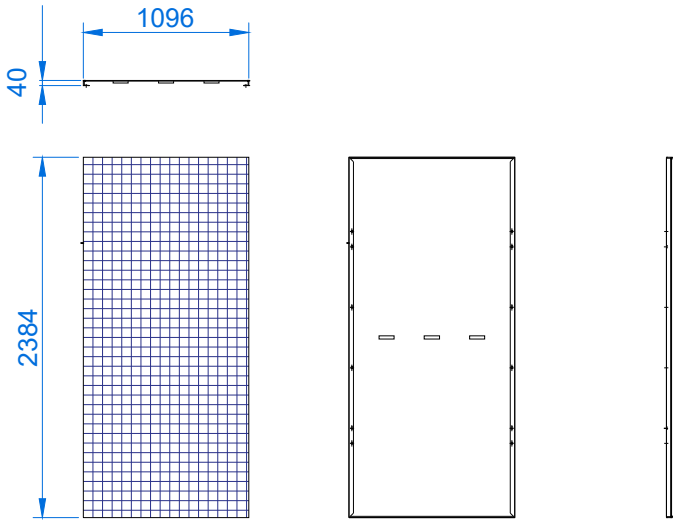

Esempio di installazione



IPC AGRIVOLT s.r.l.

Via Aterno n. 108, 66020 San Giovanni Teatino (CH) - Italy.
P.I. 02714100696 - PEC: ipcagrivolt@igefi.it
REA CH- 415506

Impianto fotovoltaico "Sardinia Agrivolt" 99,972 MWp

VALUTAZIONE DI IMPATTO AMBIENTALE (V.I.A.)

00	01/03/2022	Emissione	Gruppo di progettazione	Ing. Luca DEMONTIS	IPC AGRIVOLT S.R.L.
REV.	DATA	OGGETTO	PREPARATO	CONTROLLATO	APPROVATO
GRUPPO DI PROGETTAZIONE			Arch. Valeria MASALA (consulenza ambientale)		
Ing. Luca DEMONTIS (coordinatore)			Arch. Alessandro MURGIA (consulenza urbanistica)		
Ing. Sandro CATTA			Geol. Alberto PUDDU (consulenza geologica)		
			Dott. Agr. Riccardo Giuseppe LODDO (consulenza agronomica)		
TITOLO:				NOTE:	
TRACKER E MODULI					
IDENTIFICAZIONE ELABORATO					
TAV. 19					
SCALA:				FORMATO:	
1:50				A1	

Questo documento contiene informazioni di proprietà della IPC Agrivolt S.R.L. e non essere utilizzato esclusivamente dal destinatario in relazione alla finalità per la quale è stato elaborato. E' vietata qualunque forma di riproduzione o divulgazione senza l'esplicito consenso della IPC Agrivolt S.R.L.