


# FTV "LOSCHIAVO"



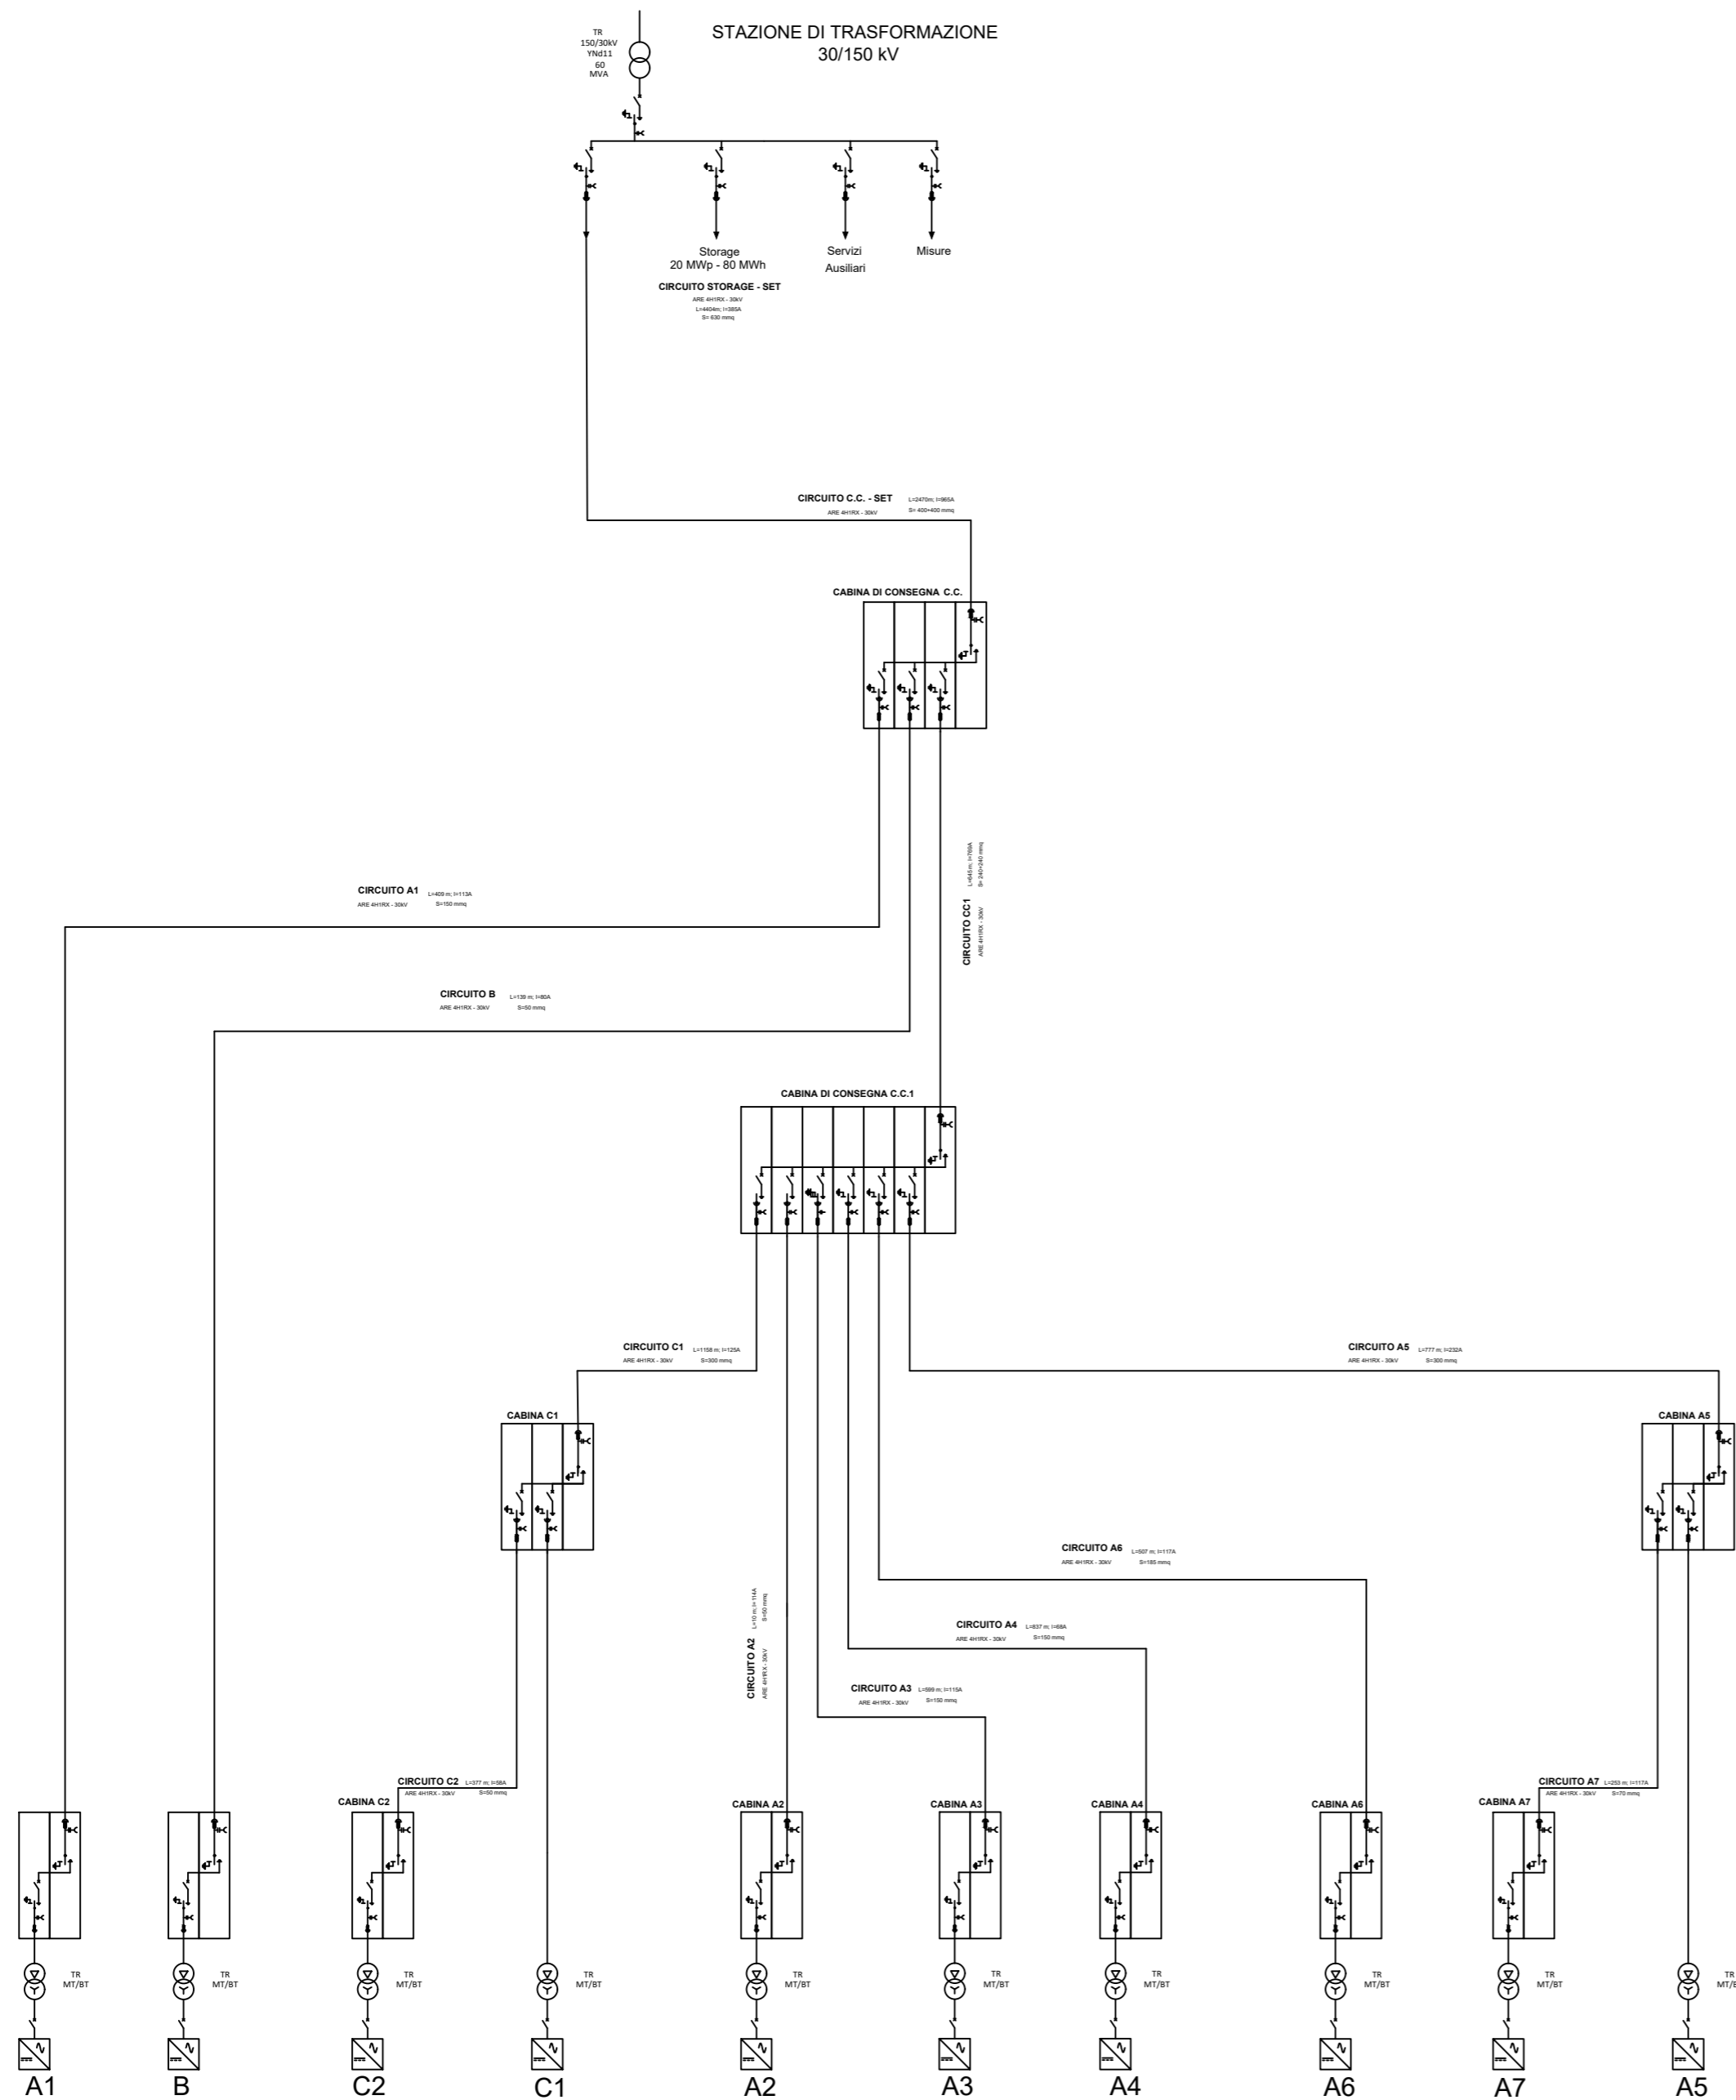

**Regione Puglia**

Comune  
di Gravina in Puglia



proponente:

## AMBRA SOLARE 13 S.R.L.

Via Tevere 41, 00187 - Roma (RM) - P.IVA/C.F. 15946151006 - pec: ambrasolare13srl@legalmail.it



id:

### TAV\_Q.10

GRUPPO  
**Powertis**

DISCIPLINA:	PD	TIPOLOGIA:	T	FORMATO:	A1	CODICE PRATICA:
FOGLIO:	1 di 1	SCALA:	-	Nome file:	GRAF_Elettrico_Q.10.pdf	

titolo del progetto: **PROGETTO PER LA COSTRUZIONE E L'ESERCIZIO DI UN IMPIANTO AGRIFOTOVOLTAICO, DELLE OPERE CONNESSE E DELLE INFRASTRUTTURE INDISPENSABILI, DENOMINATO "LOSCHIAVO"**

nome elaborato:

## SCHEMA UNIFILARE RETE MT

progettazione:






dott. ing. Giovanni Guzzo Foharo    dott. ing. Amedeo Costabile    dott. ing. Francesco Meringolo    dott. ing. Pierluigi Astorino

Rev:	Data Revisione	Descrizione	Redatto	Controllato	Approvato
00	15/11/2021	PRIMA EMISSIONE	New Dev.	PW	PW



**NEW DEVELOPMENTS S.r.l.**  
piazza Europa, 14 - 87100 Cosenza (CS)