




SEZIONE TIPO 3 Terne su STRADA

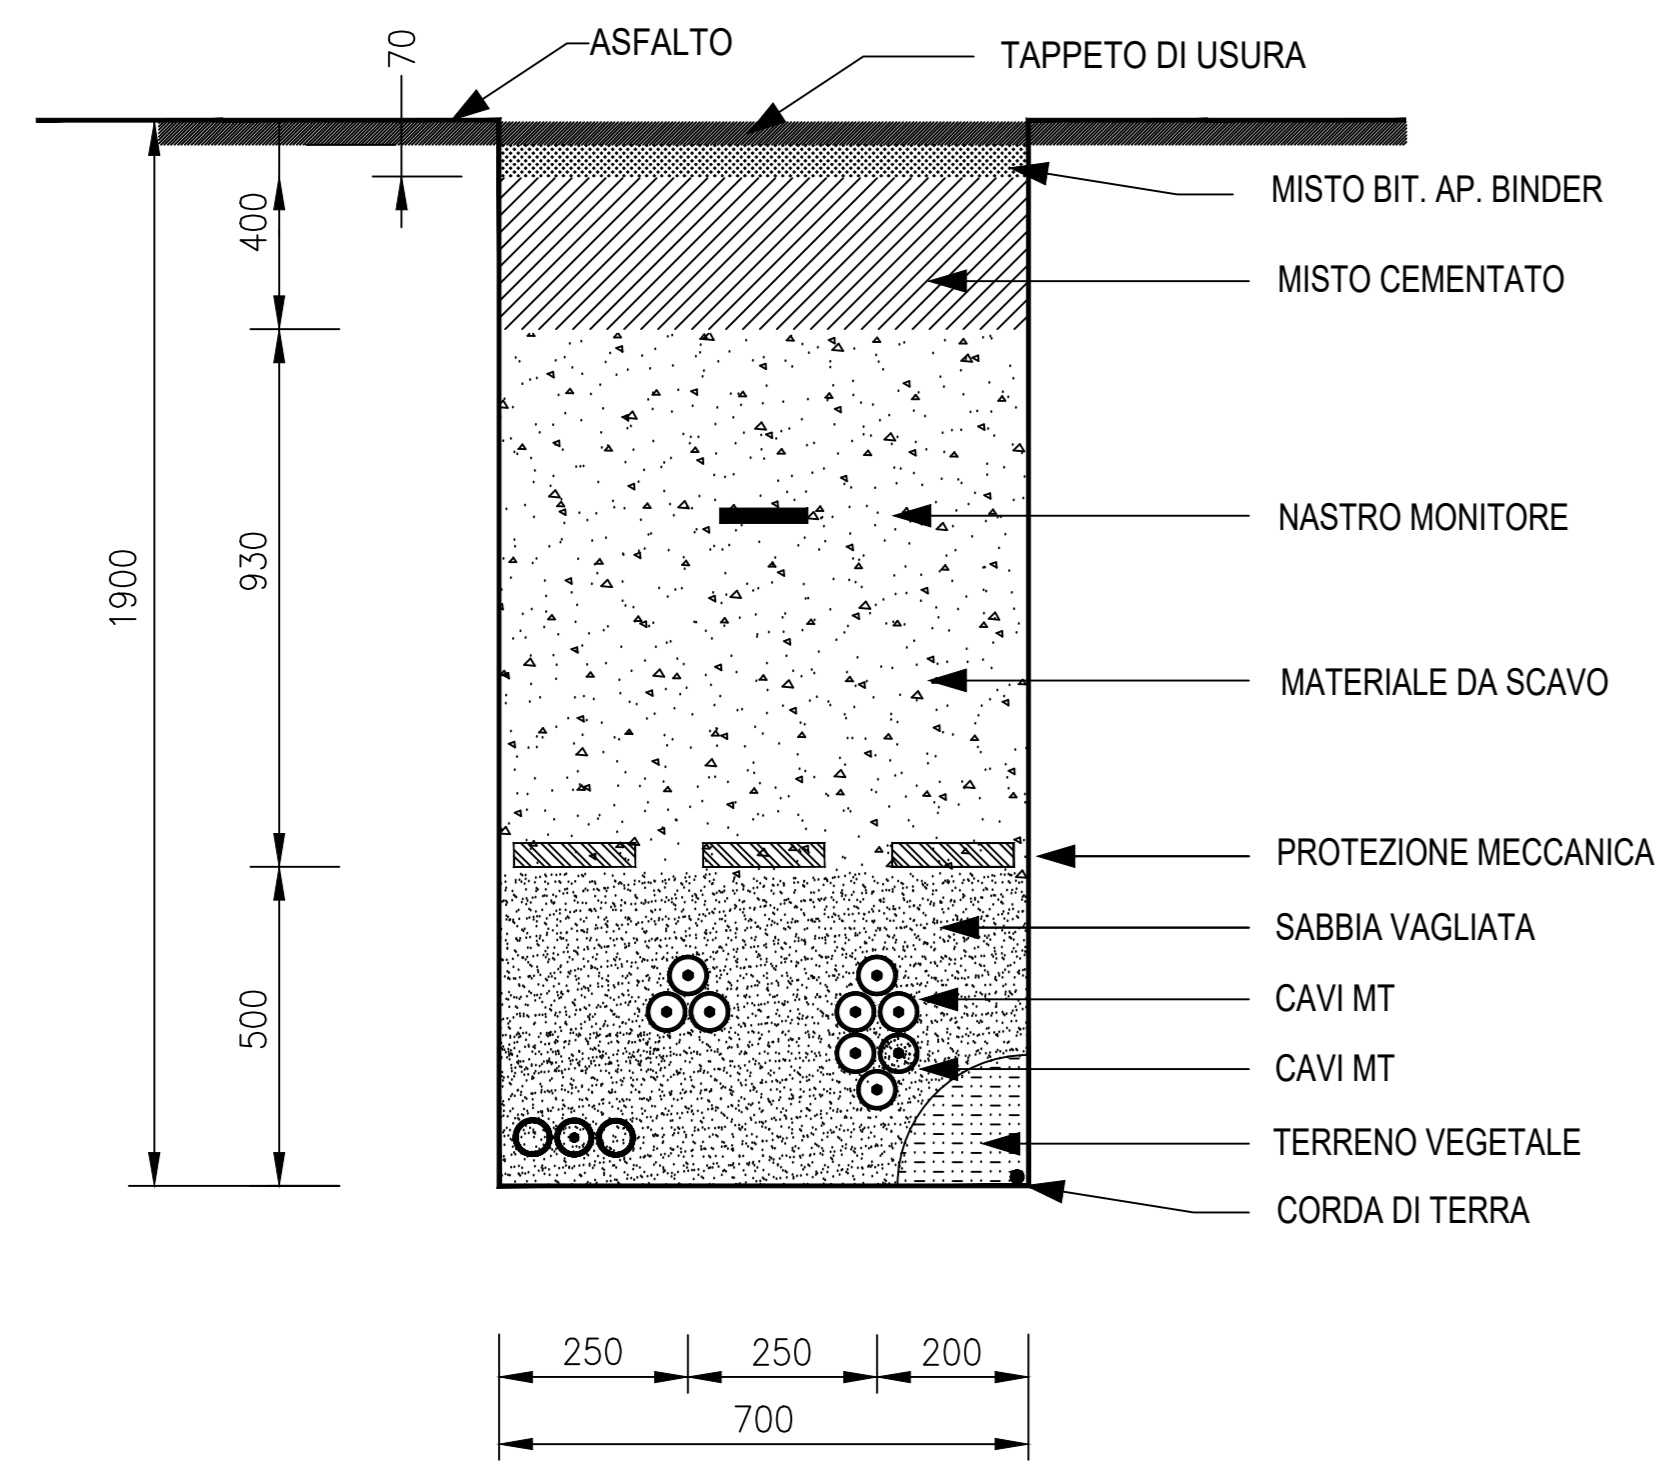


SEZIONE TIPO 5 Terne su STRADA

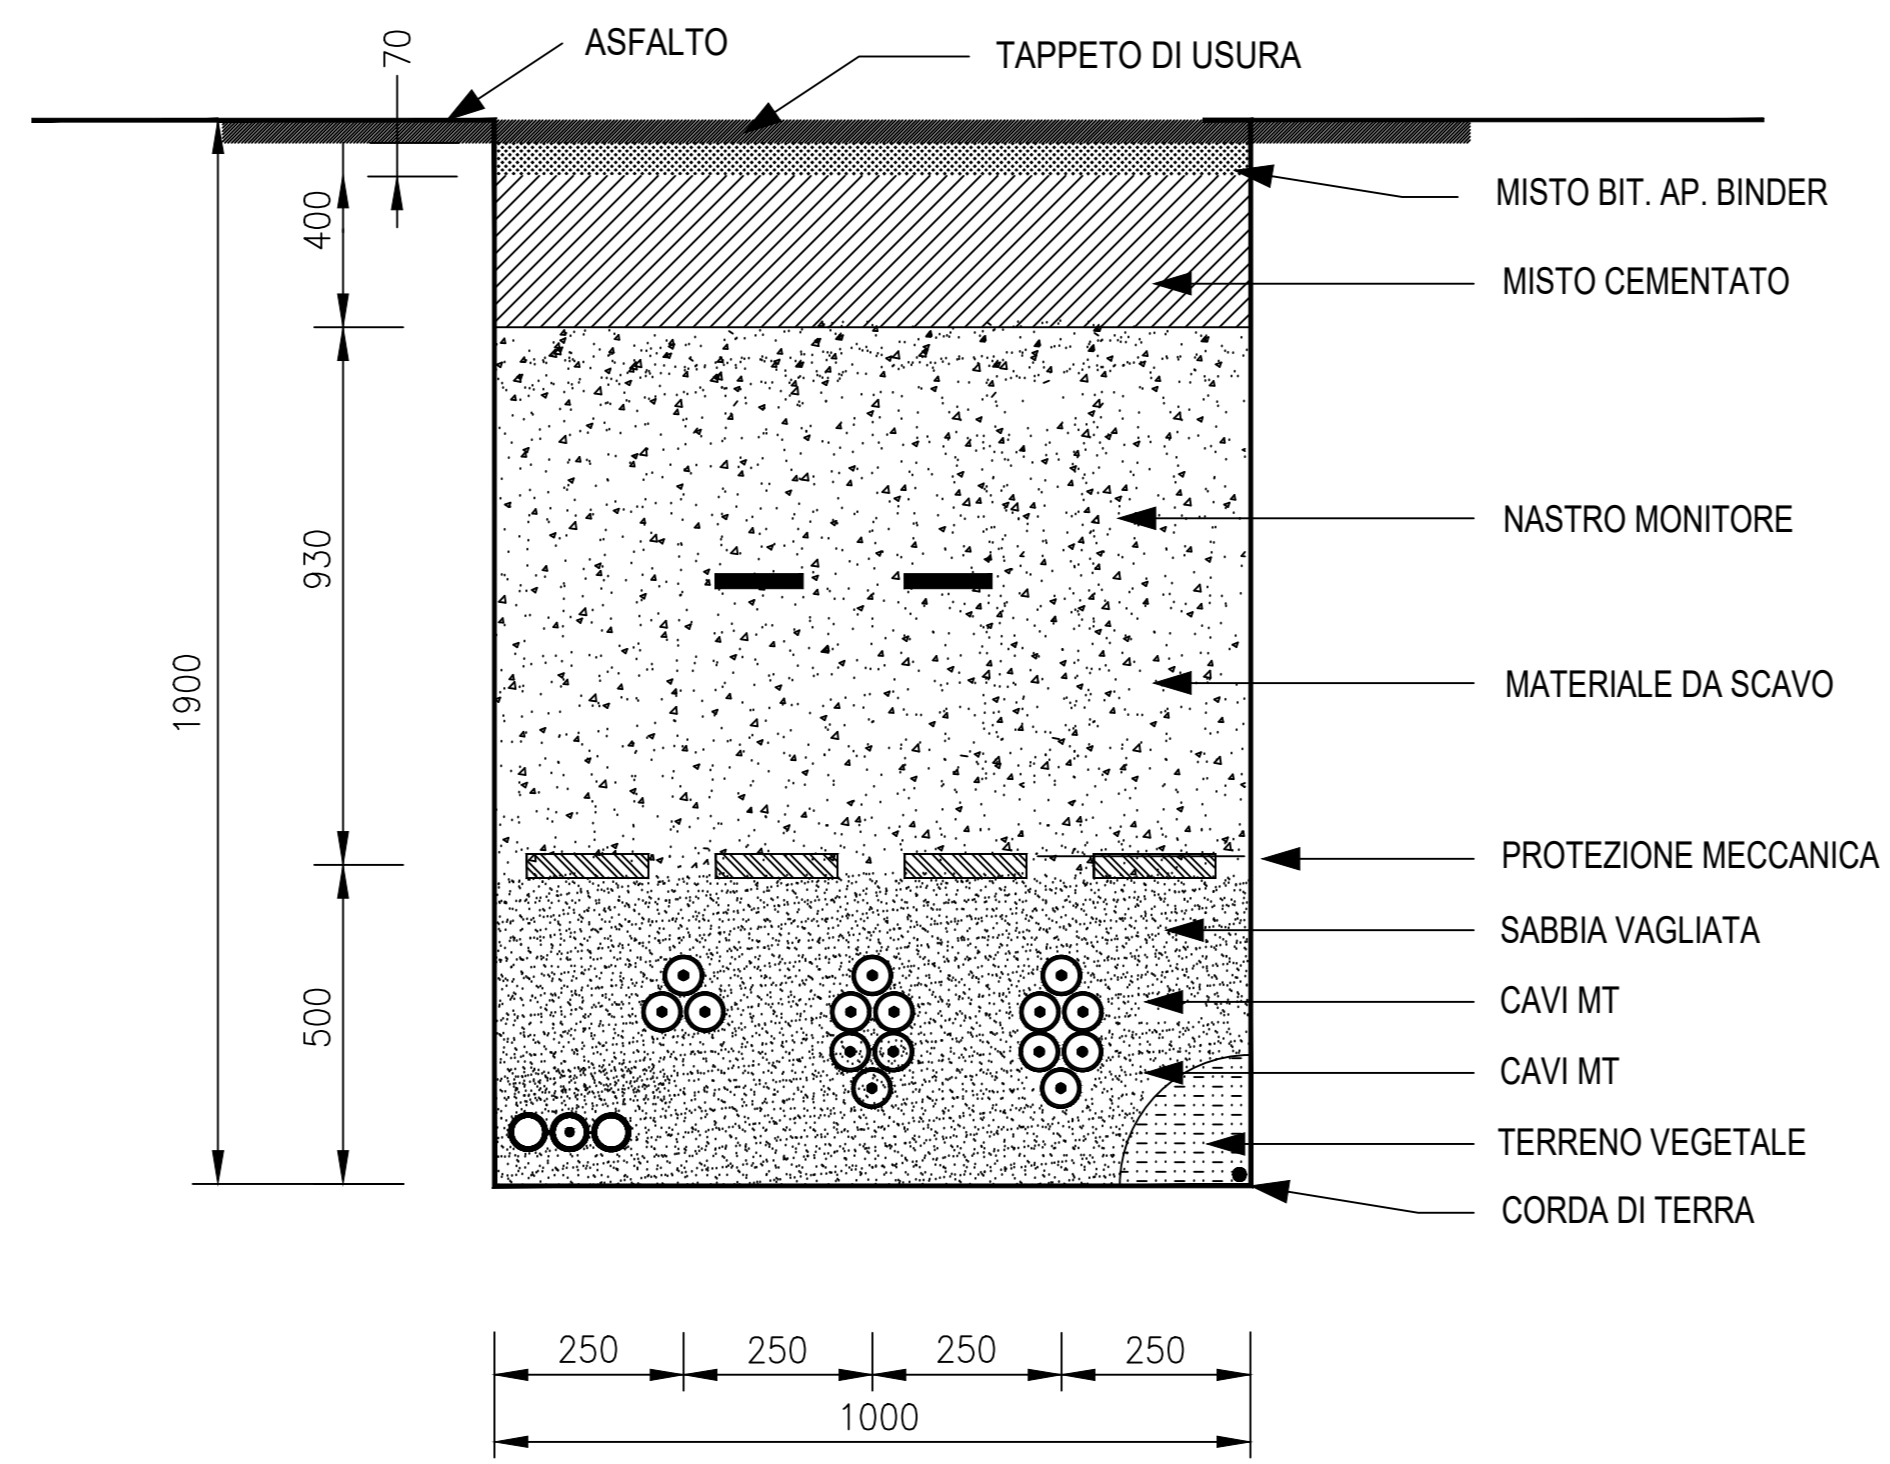


SEZIONE TIPO 6 Terne su TERRENO

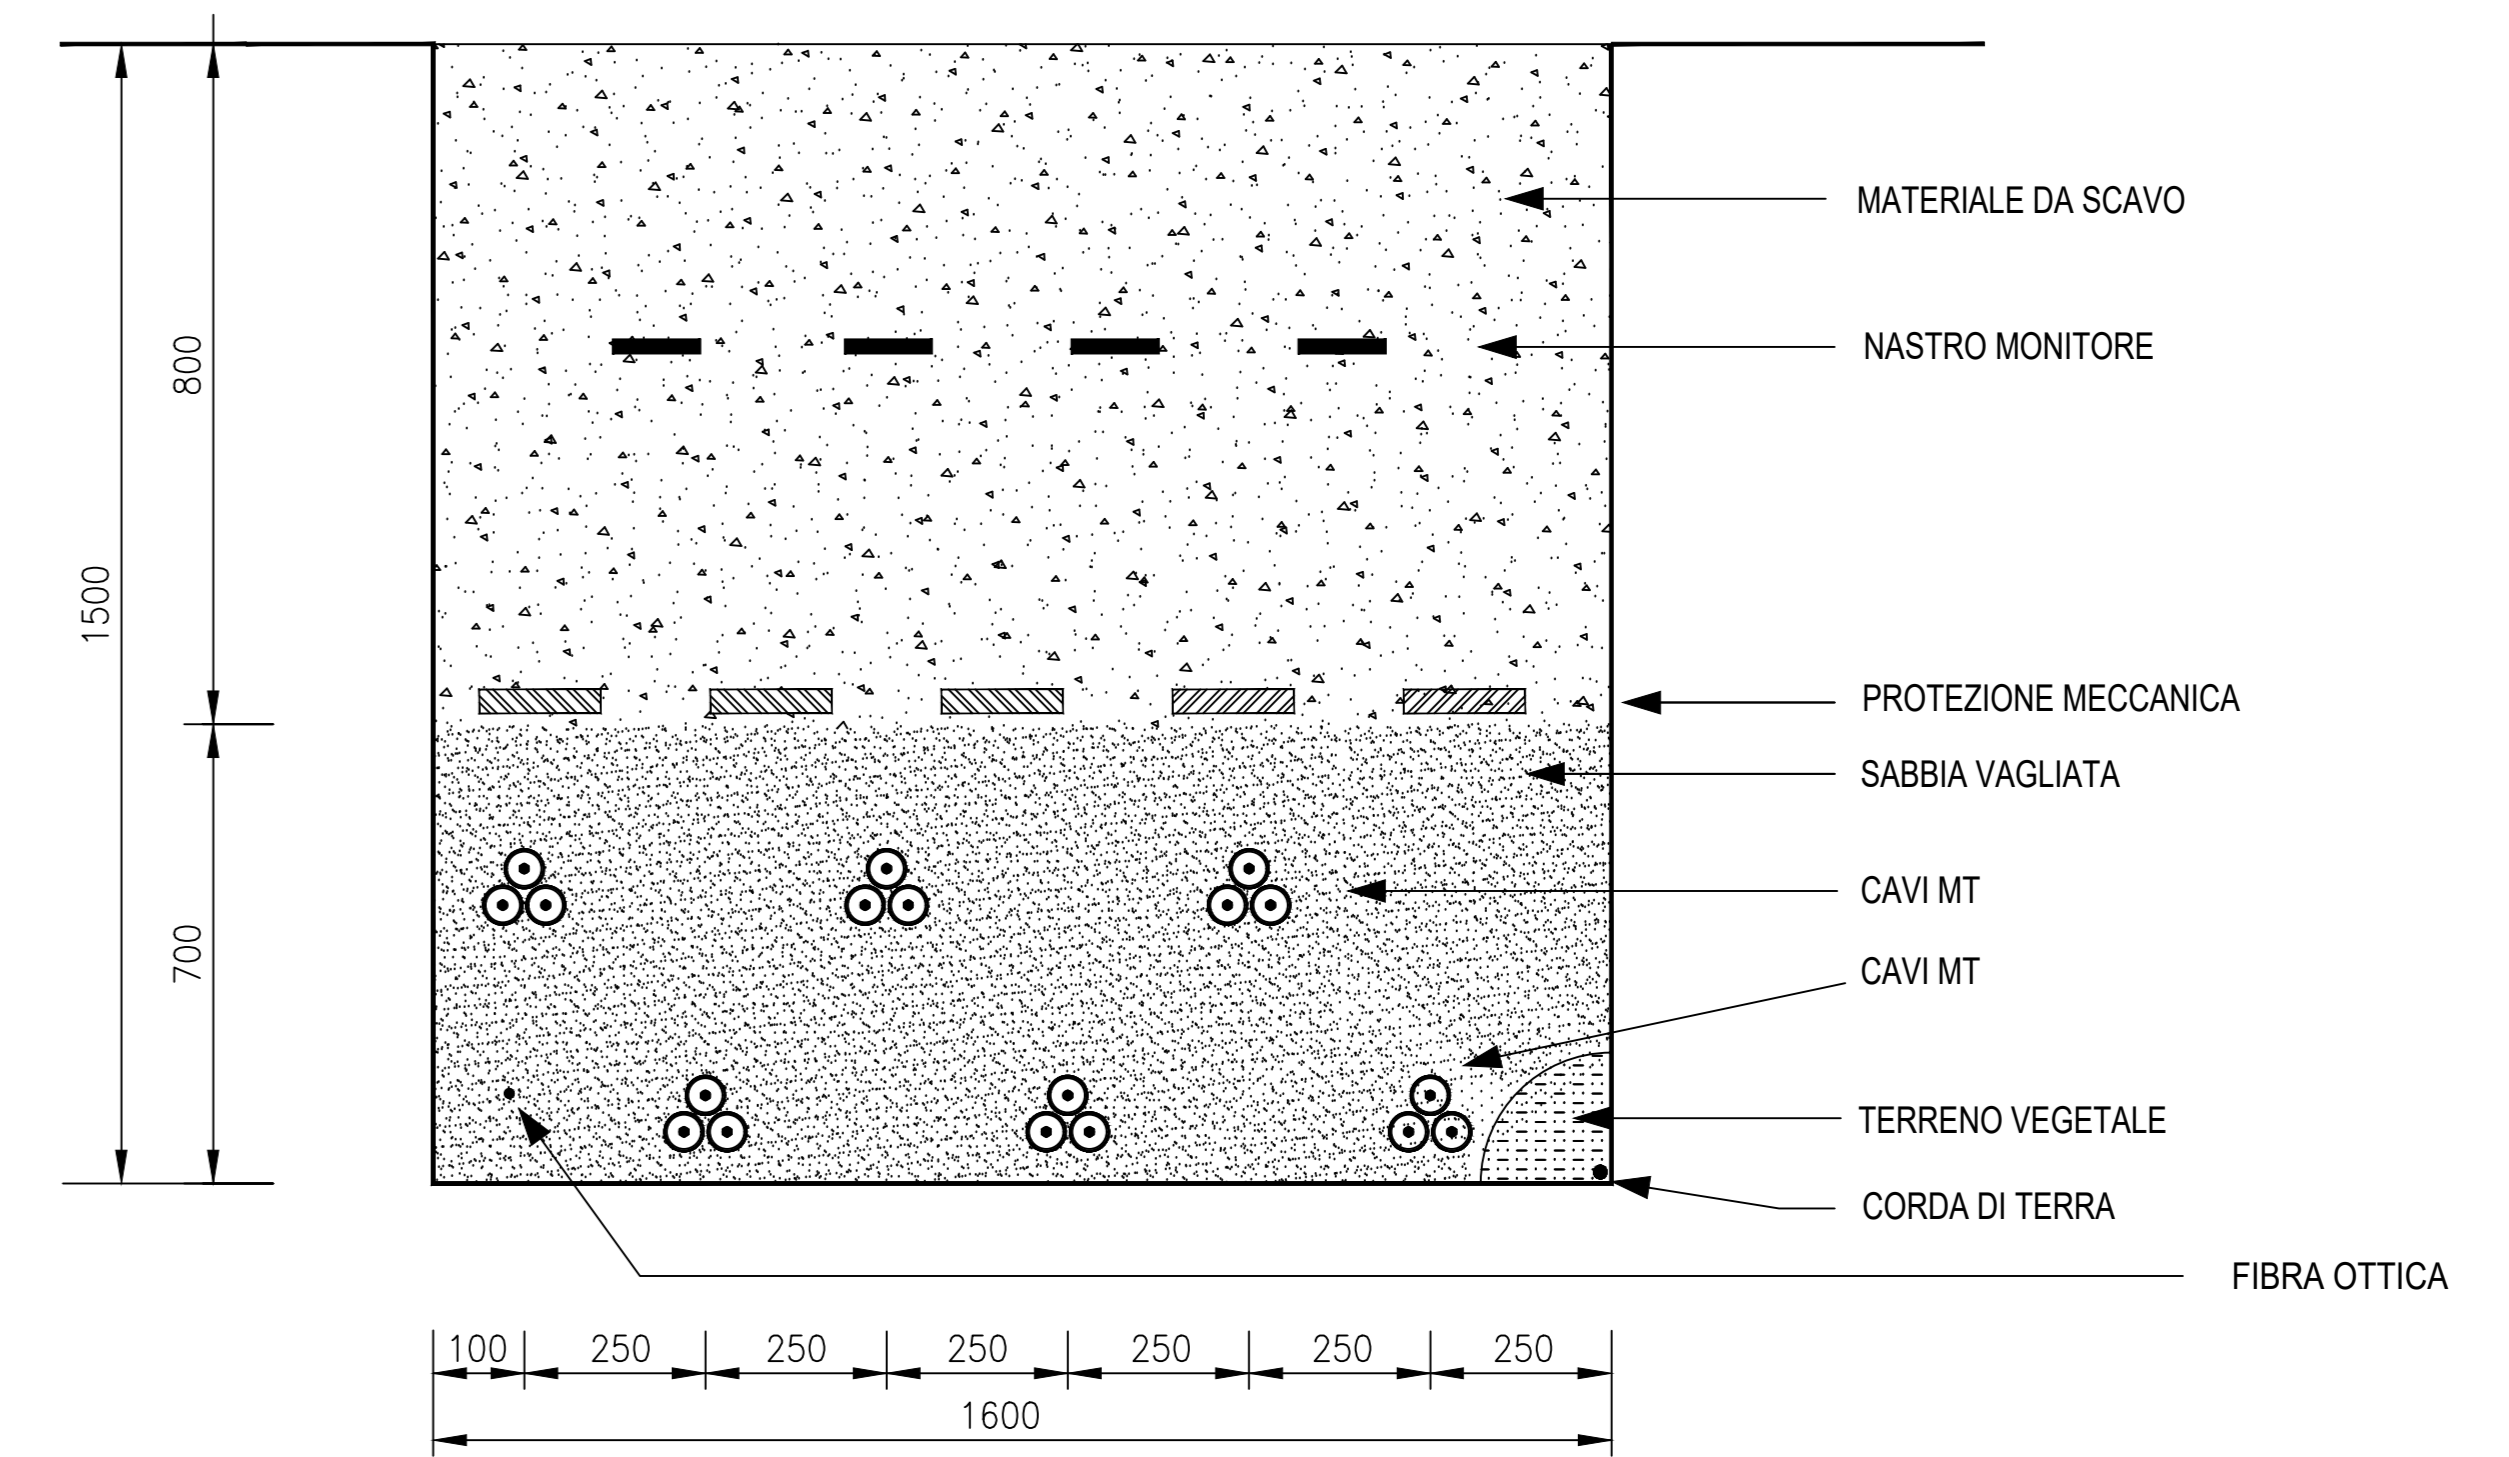


SEZIONE TIPO 1 Terna su TERRENO

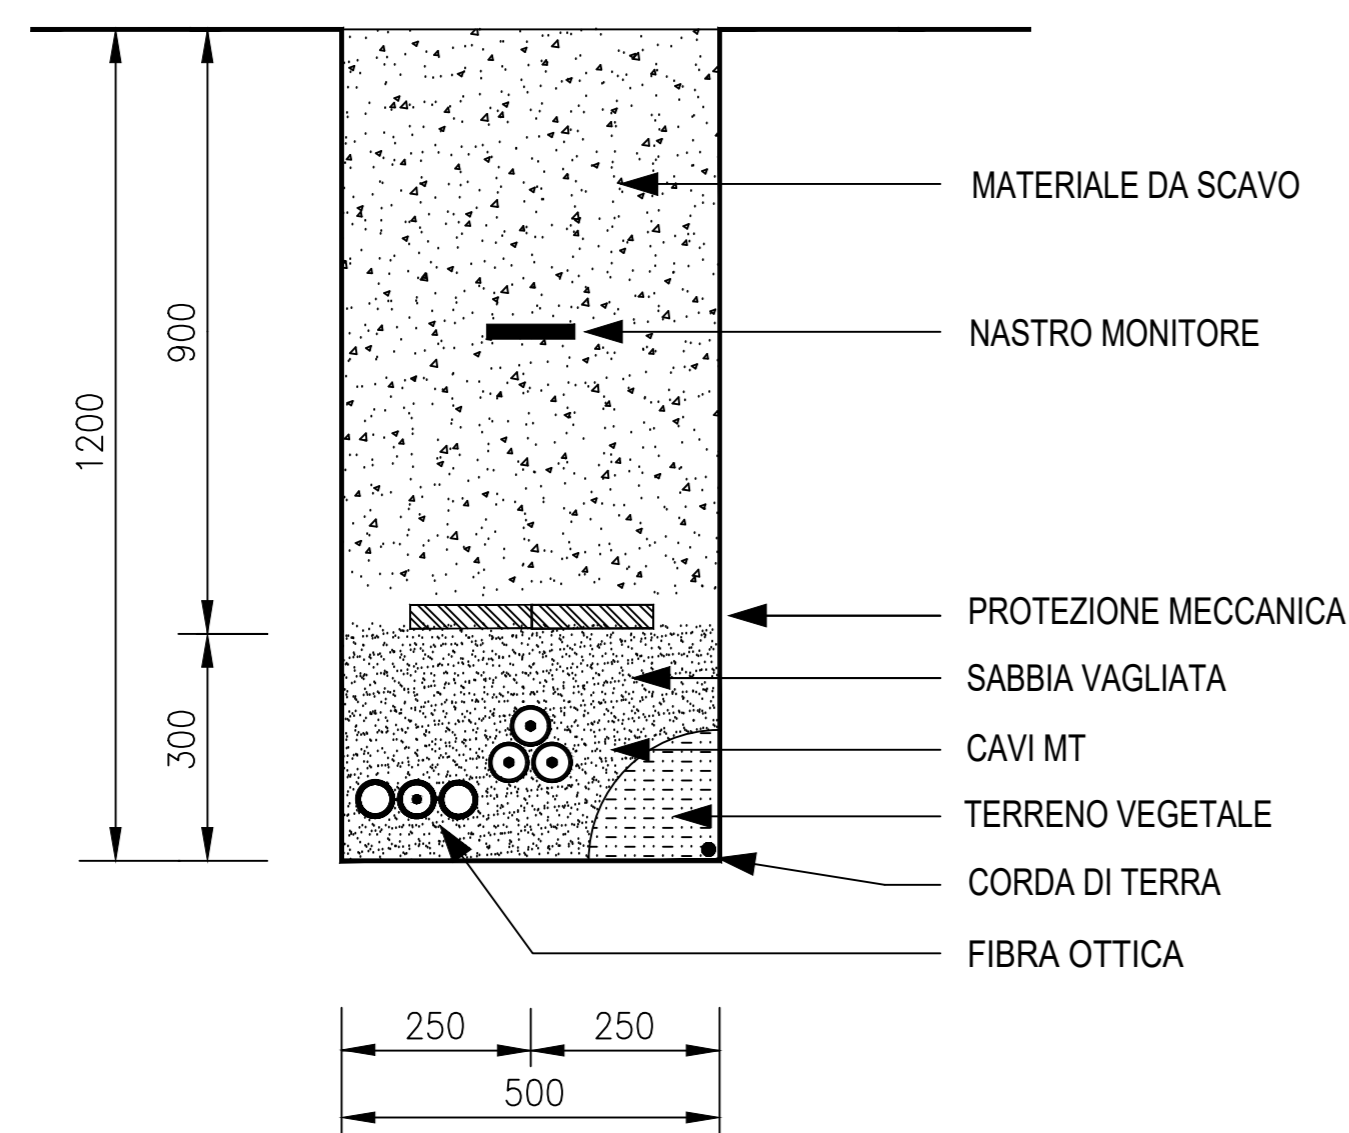


SEZIONE TIPO 2 Terne su TERRENO

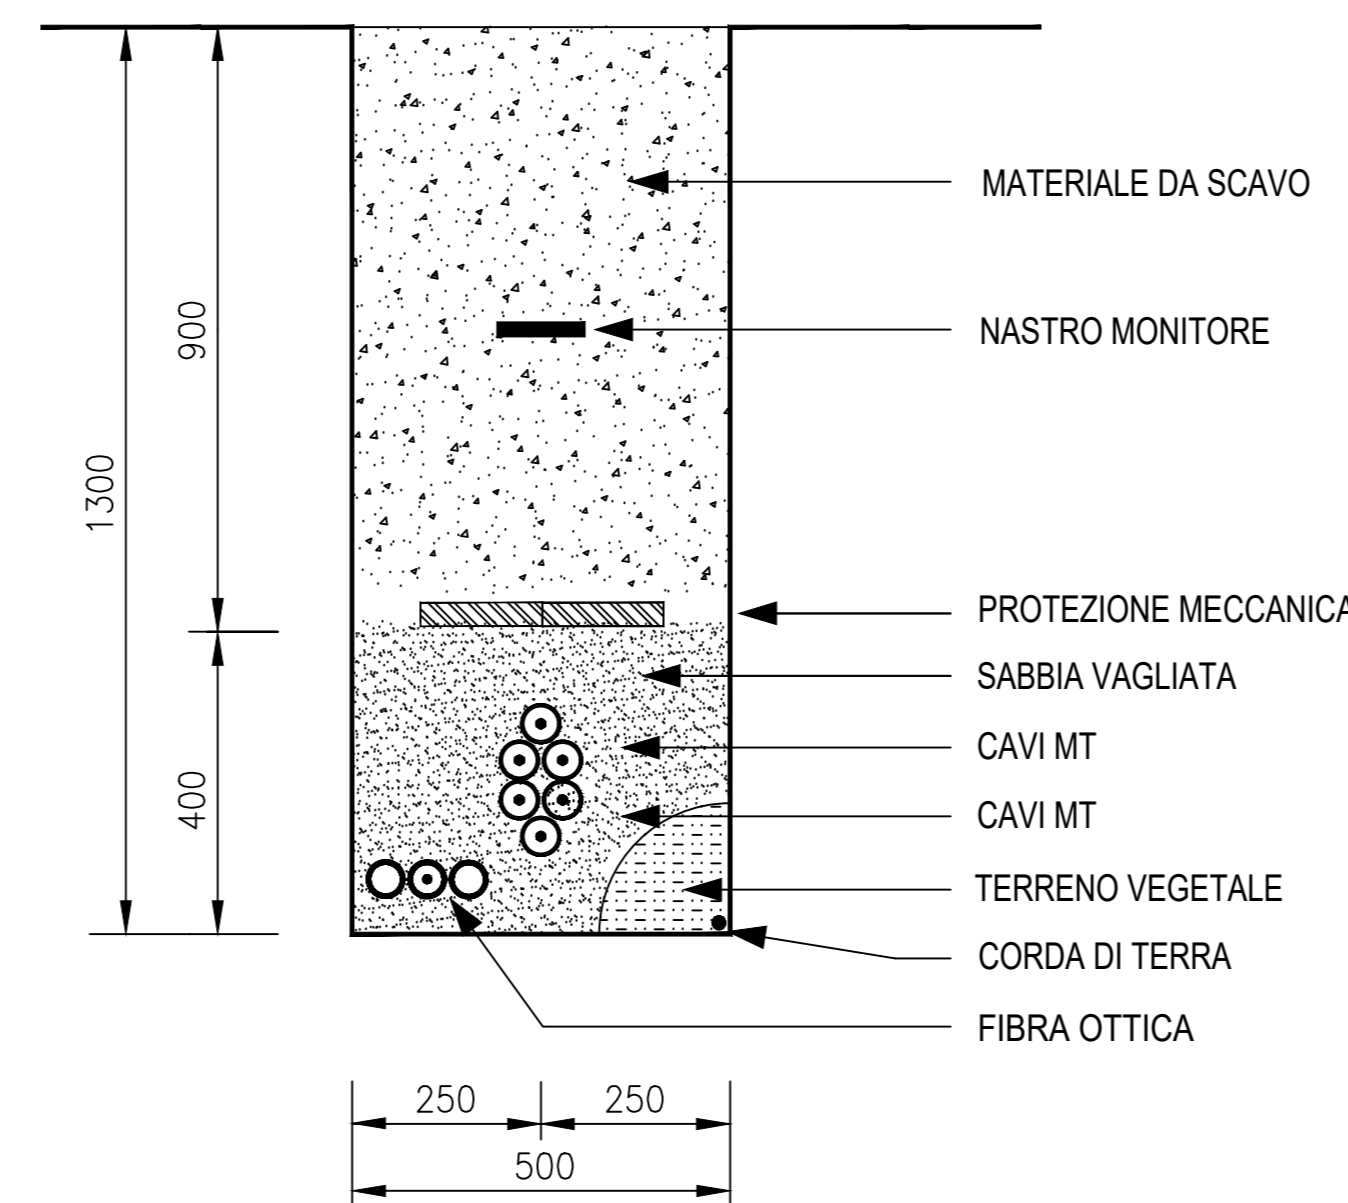

SEZIONE TIPO 3 Terne su TERRENO

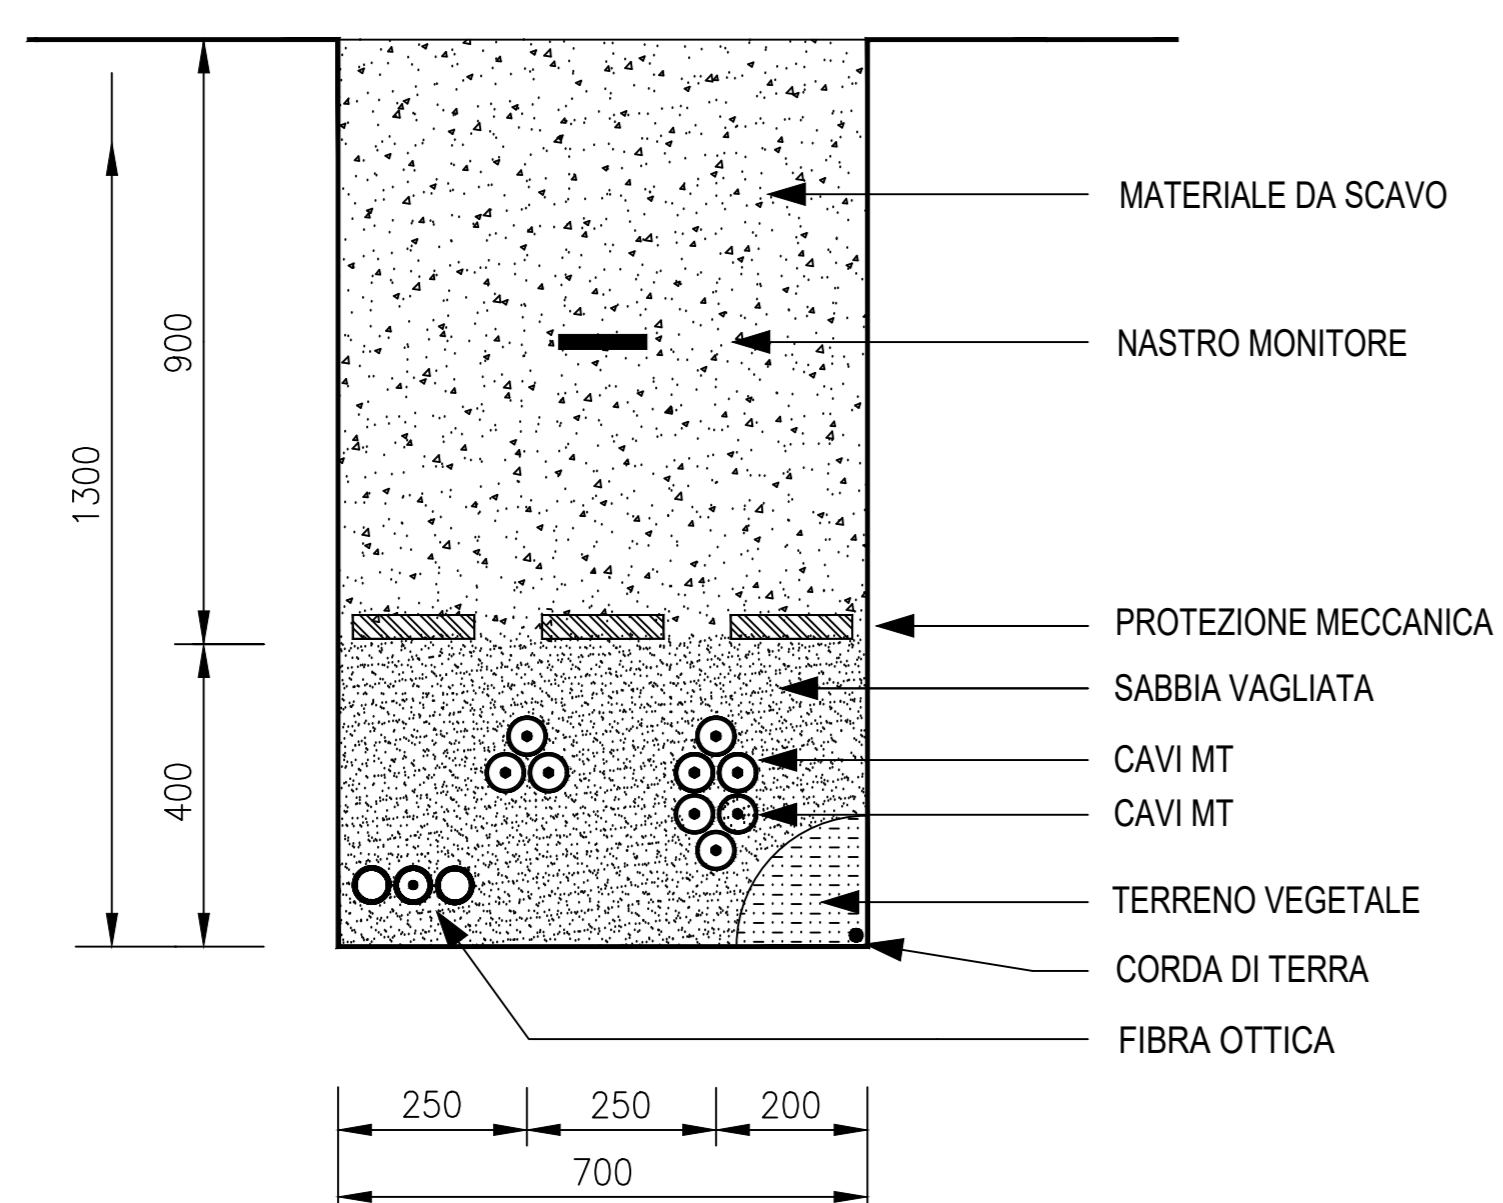

SEZIONE TIPO 4 Terne su TERRENO

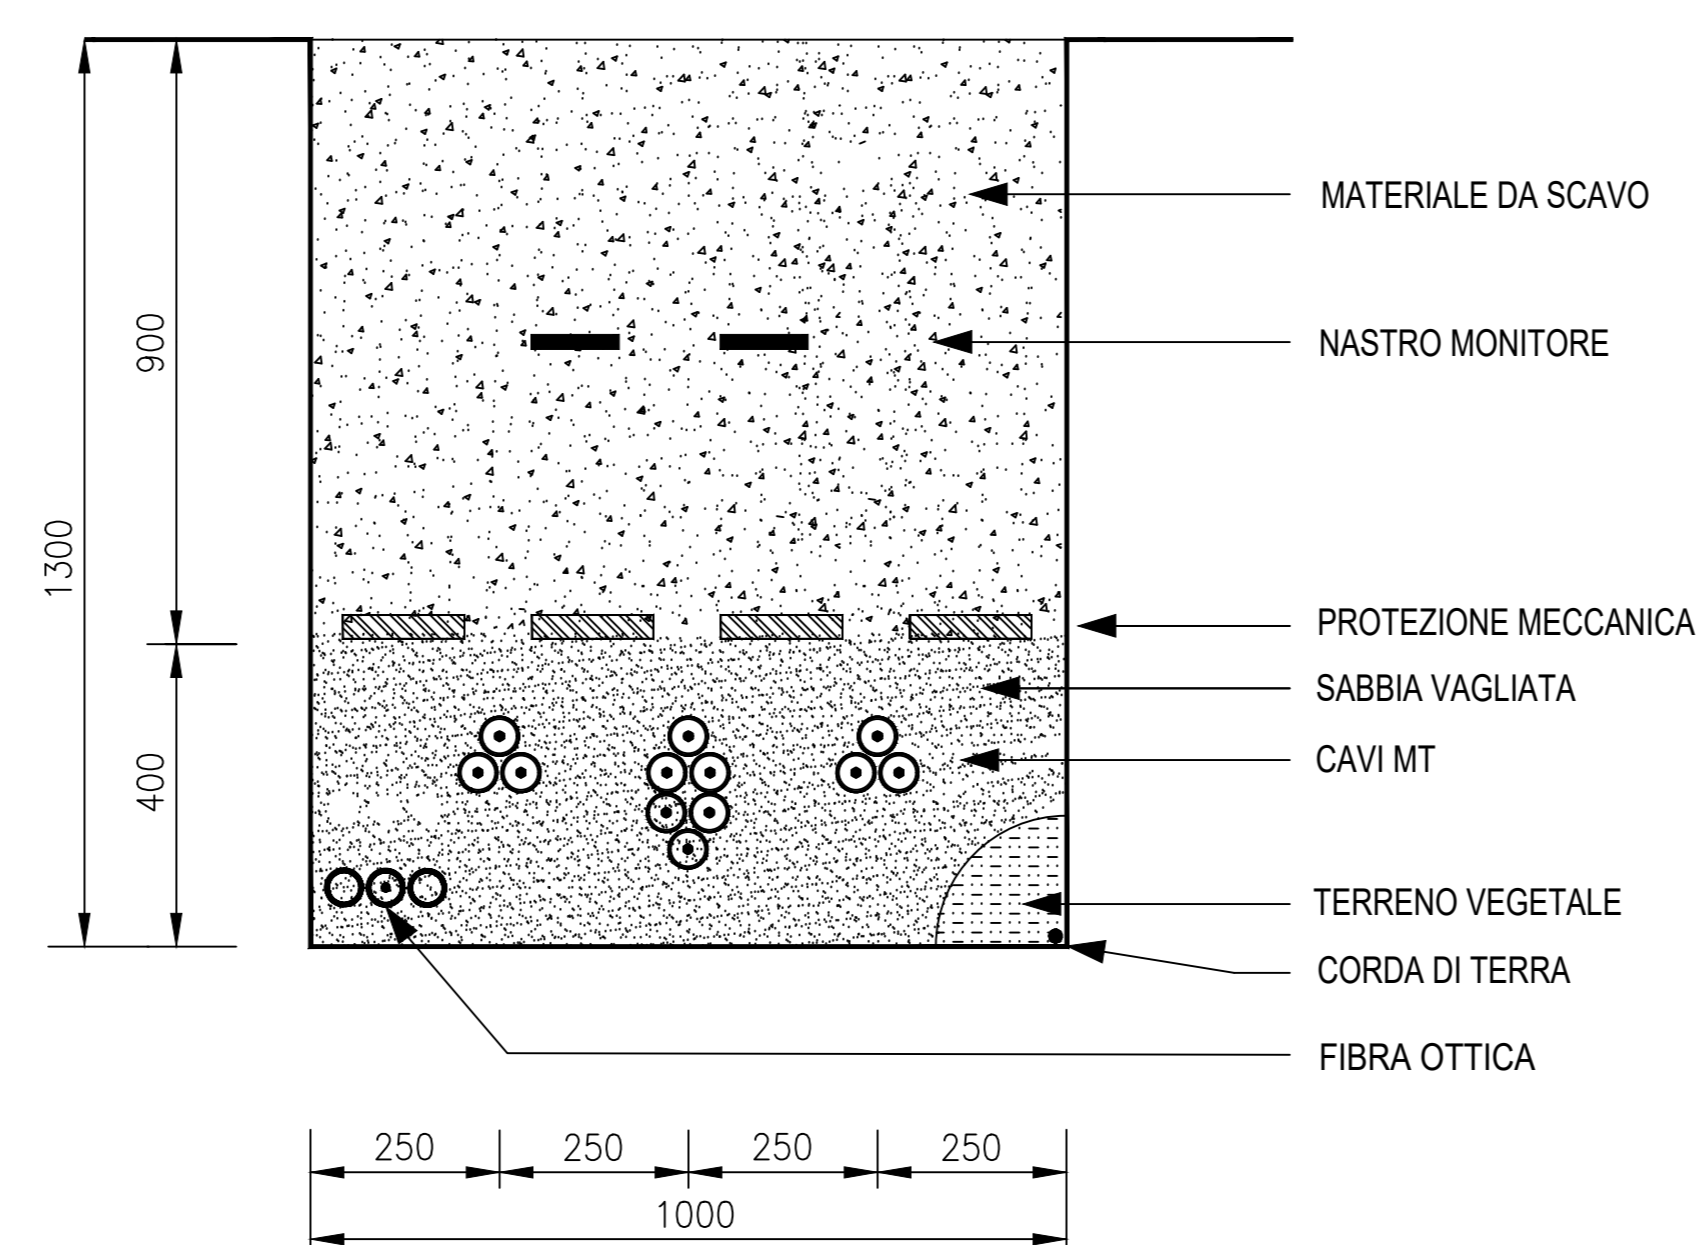



Regione Puglia



Comune di Gravina in Puglia

proponente: **AMBRA SOLARE 13 S.R.L.**
 Via Tevere 41, 00187 - Roma (RM) - P.IVA/C.F. 15946151006 - pec: ambrasolare13r@legalmail.it



id:
TAV_Q.11

DISCIPLINA: PD TIPOLOGIA: T FORMATO: A0 CODICE PRATICA:
 FOGLIO: 1 di 1 SCALA: 1:10 Nome file: GRAF_Elettrico_0_11.pdf

Titolo del progetto: PROGETTO PER LA COSTRUZIONE E L'ESERCIZIO DI UN IMPIANTO AGRIFOTOVOLTAICO, DELLE OPERE CONNESSE E DELLE INFRASTRUTTURE INDISPENSABILI, DENOMINATO "LOSCHIAVO"

nome elaborato: **SEZIONI TIPO CAVIDOTTI**

progettazione:



dott. Ing. Giovanni Guzzo Foliano dott. Ing. Antonio Costabile dott. Ing. Francesco Meriggio dott. Ing. Pierluigi Antonino

| Rev. | Data Revisione | Descrizione | Redatto | Controllato | Approvato |
|------|----------------|-----------------|---------|-------------|-----------|
| 00 | 15/11/2021 | PRIMA EMISSIONE | New Dev | PW | PW |



NEW DEVELOPMENTS S.r.l.
 piazza Europa, 14 - 87100 Cosenza (CS)