



Comune  
di Gravina in Puglia

Regione Puglia



proponente:

# AMBRA SOLARE 13 S.R.L.

Via Tevere 41, 00187 - Roma (RM) - P.IVA/C.F. 15946151006 - pec: ambrasolare13srl@legalmail.it



id:

TAV\_H.1

GRUPPO  
**Powertis**

DISCIPLINA:	PD	TIPOLOGIA:	T	FORMATO:	A3	CODICE PRATICA:
FOGLIO:	1 di 1	SCALA:	-	Nome file:	Piano_Esproprio_Grafico_H.1.pdf	

titolo del progetto:

**PROGETTO PER LA COSTRUZIONE  
E L'ESERCIZIO DI UN IMPIANTO AGRIFOTOVOLTAICO,  
DELLE OPERE CONNESSE E DELLE INFRASTRUTTURE INDISPENSABILI,  
DENOMINATO "LOSCHIAVO"**

nome elaborato:

**PIANO PARTICELLARE DI ESPROPRIO GRAFICO**



progettazione:

dott. ing. Giovanni Gazzo Foliaro    dott. ing. Amedeo Costabile    dott. ing. Francesco Meringolo    dott. ing. ...

Rev:	Data Revisione	Descrizione	Redatto	Controllato	
00	15/11/2021	PRIMA EMISSIONE	New Dev.	PW	PW




**NEW DEVELOPMENTS S.r.l.**  
piazza Europa, 14 - 87100 Cosenza (CS)

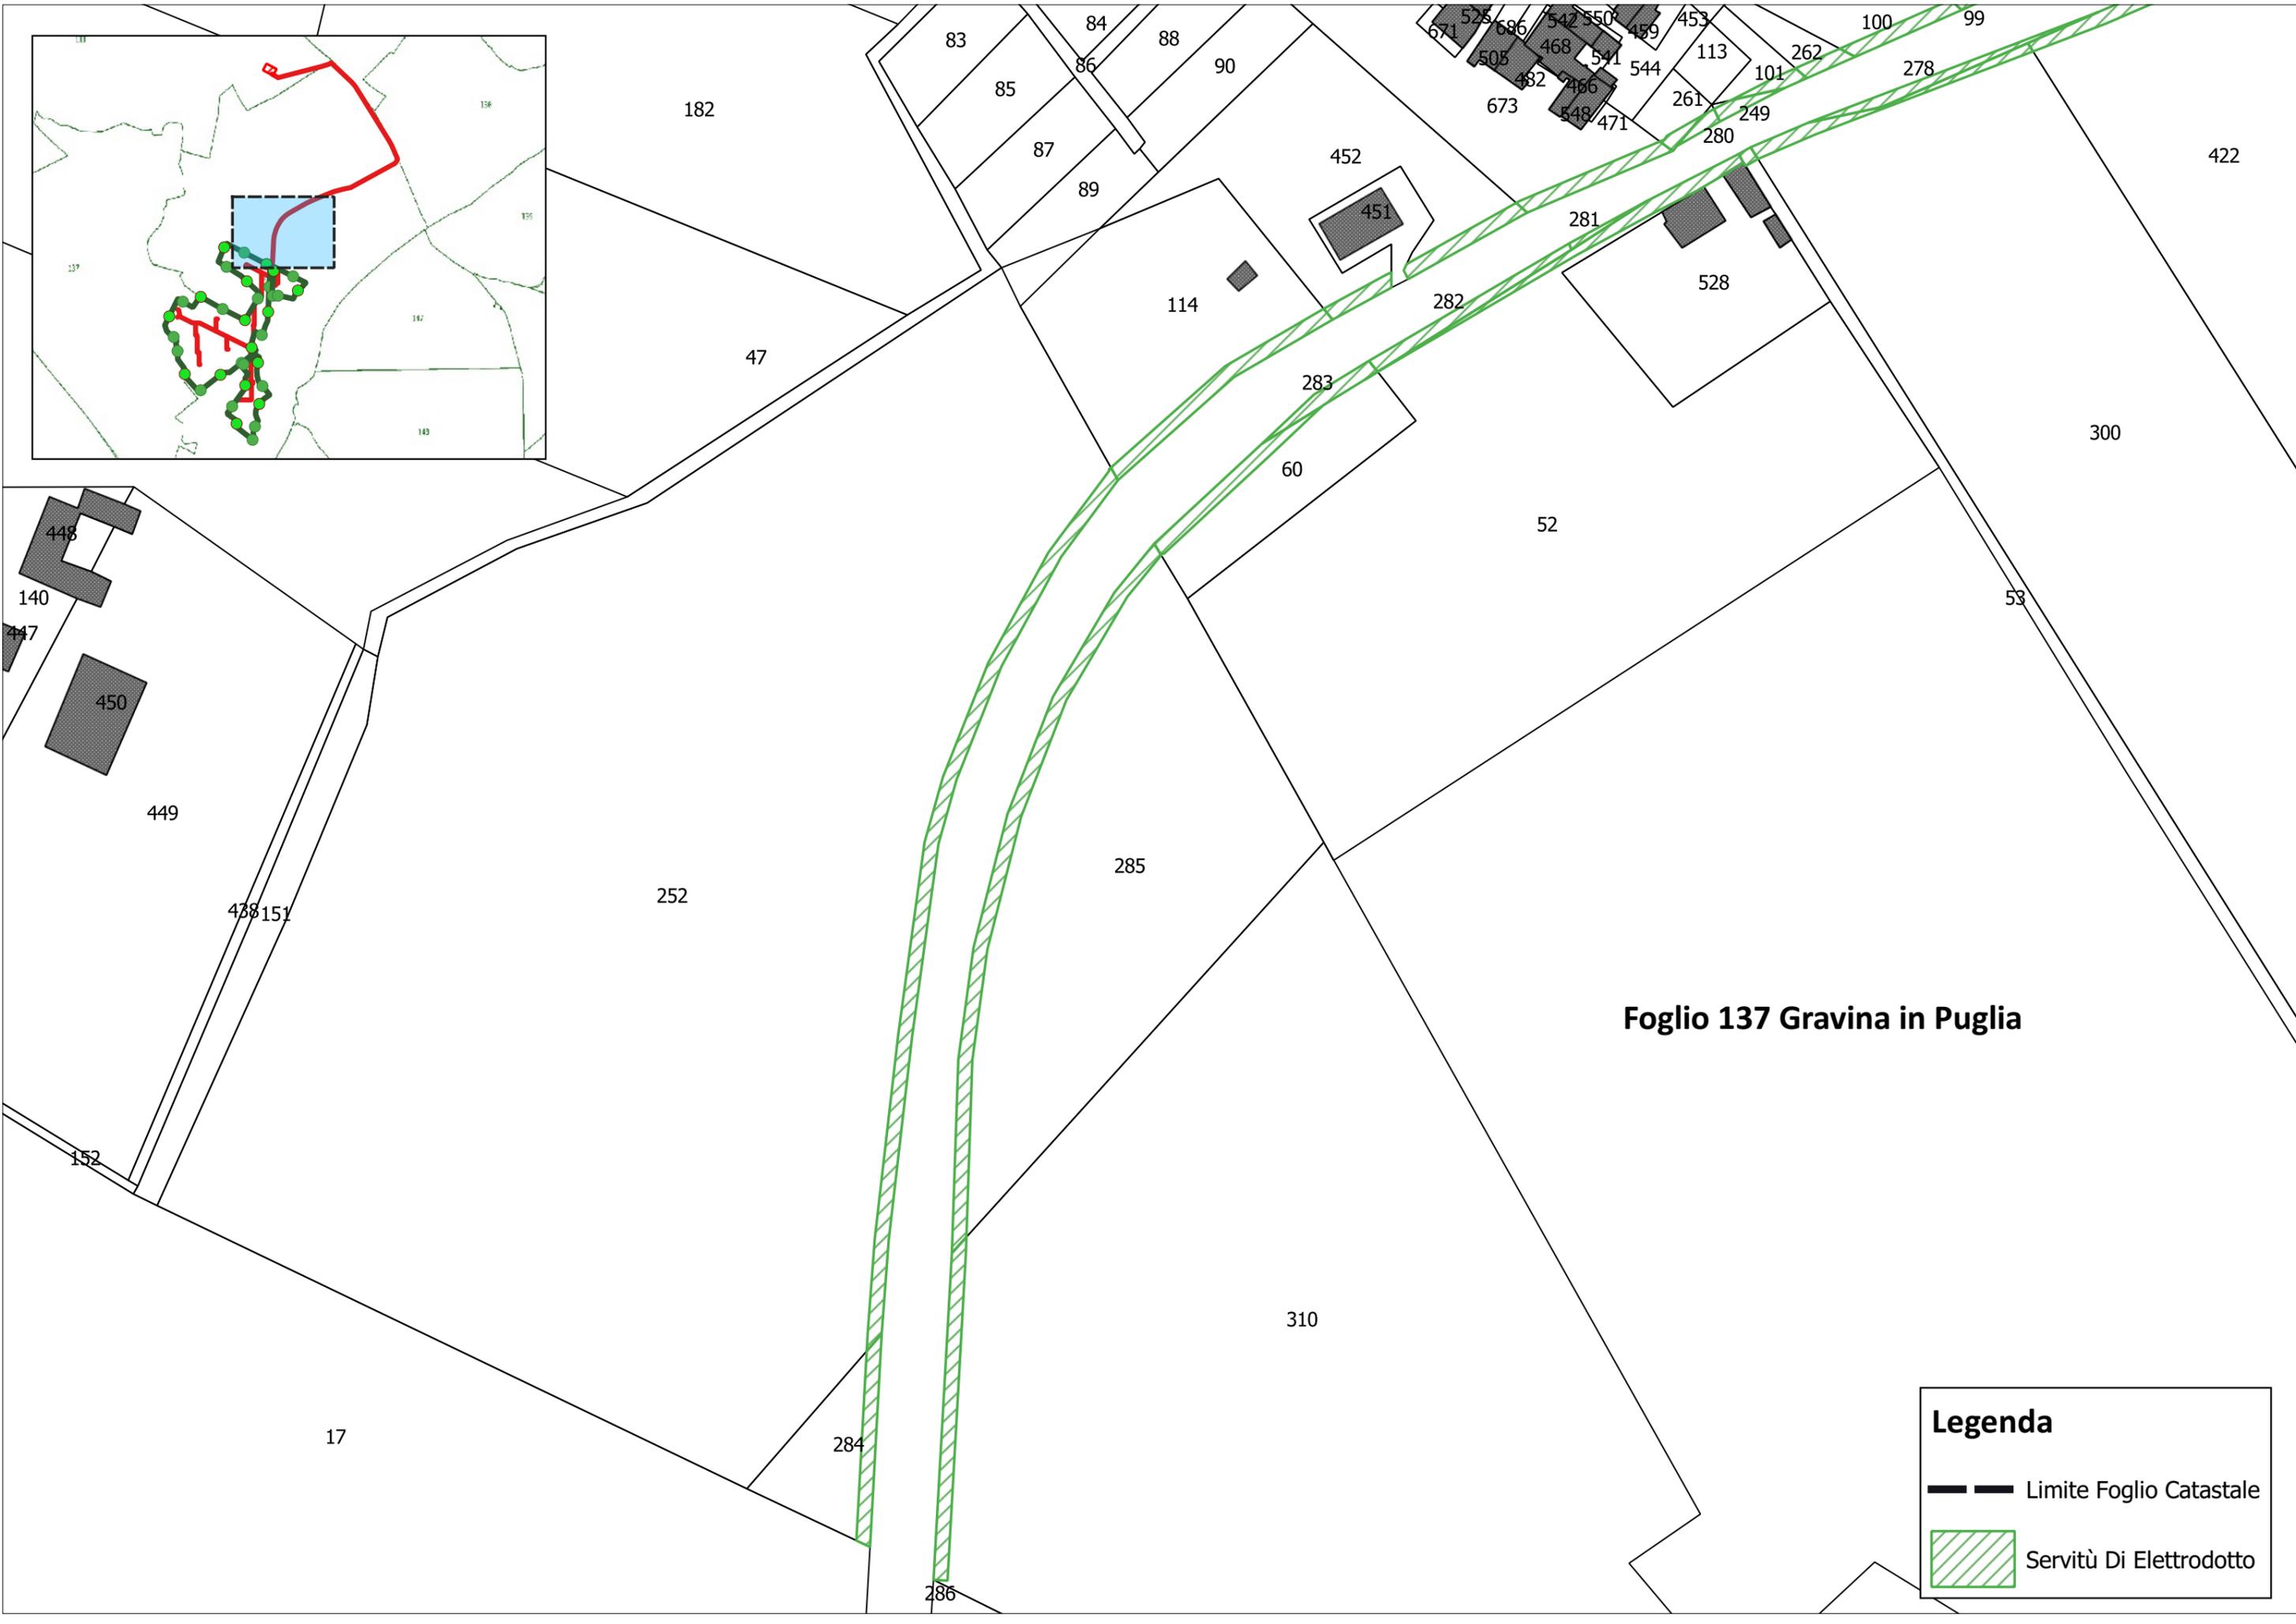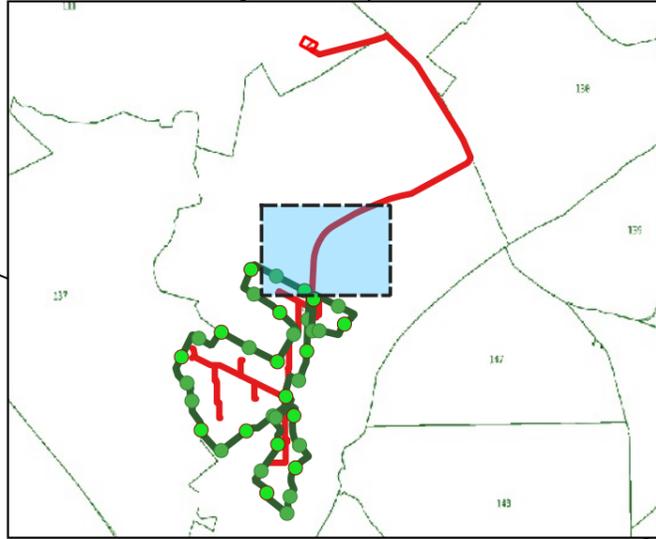

**Foglio 137 Gravina in Puglia**


**Legenda**

- Limite Foglio Catastale
- ▨ Servitù Di Elettrodotta

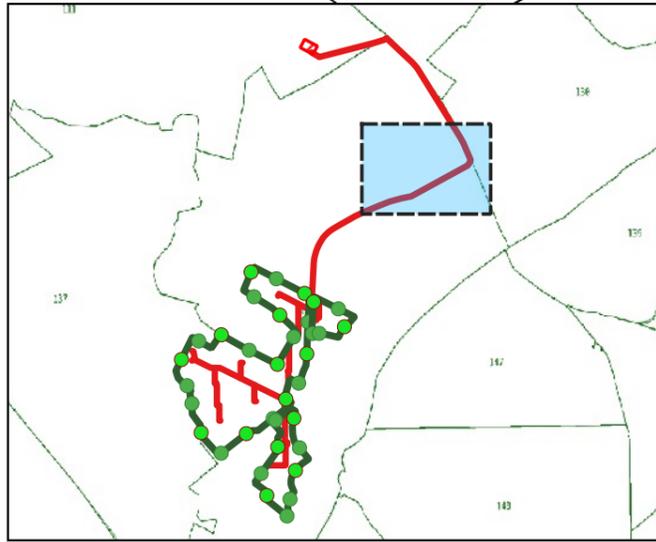

**Foglio 130 Gravina in Puglia**

**Foglio 137 Gravina in Puglia**

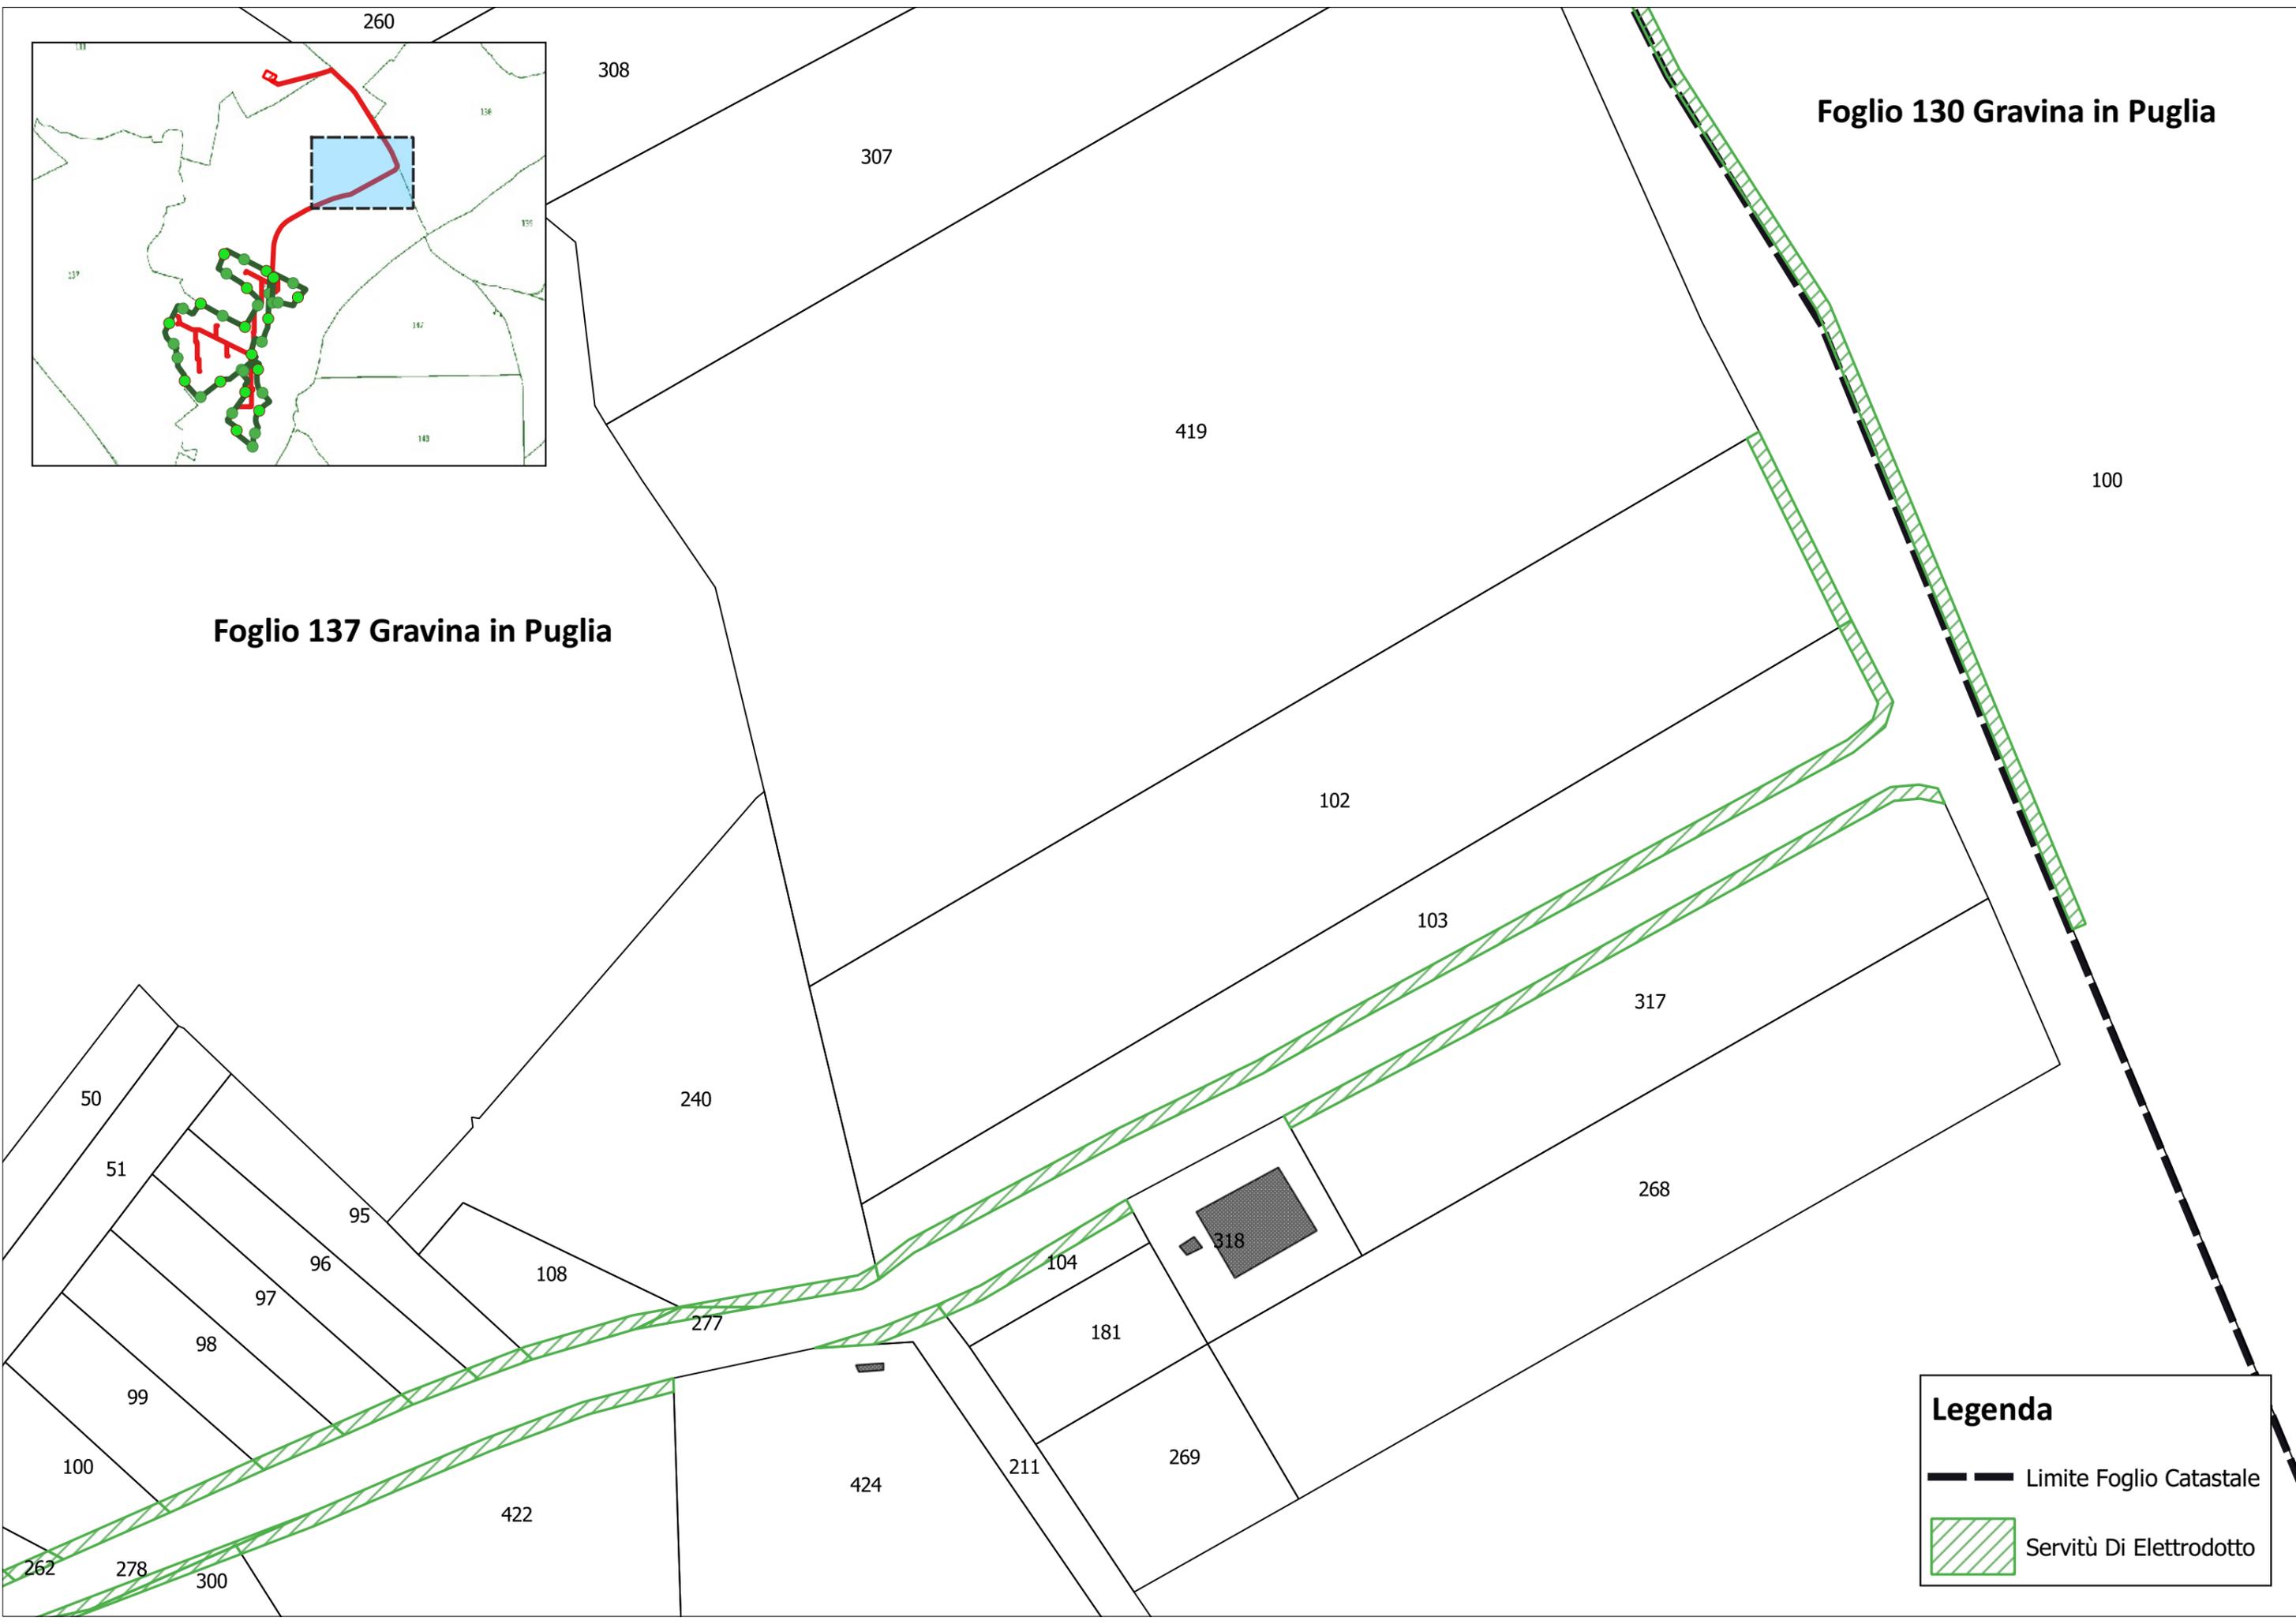

**Legenda**


- — Limite Foglio Catastale
-  Servitù Di Elettrodotto

**Foglio 111 Gravina in Puglia**

**Foglio 112 Gravina in Puglia**

**Foglio 137 Gravina in Puglia**

**Foglio 130 Gravina in Puglia**

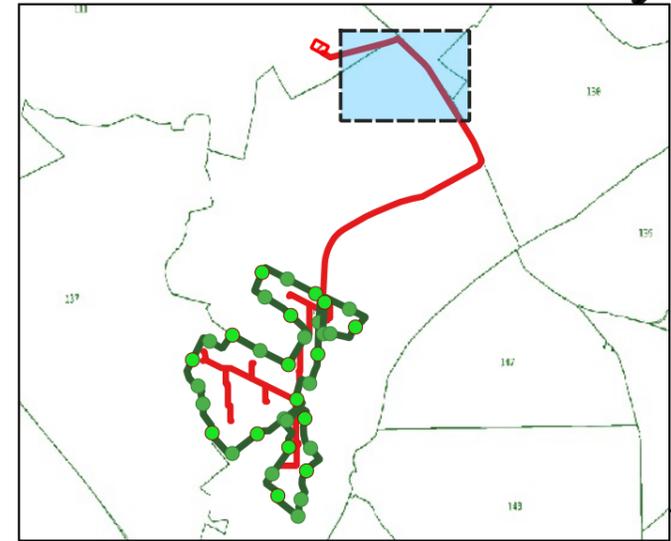

**Legenda**

- — Limite Foglio Catastale
-  Servitù Di Elettrodotto

25

183

80

29

26

28

4

27


100

260

308



307

419

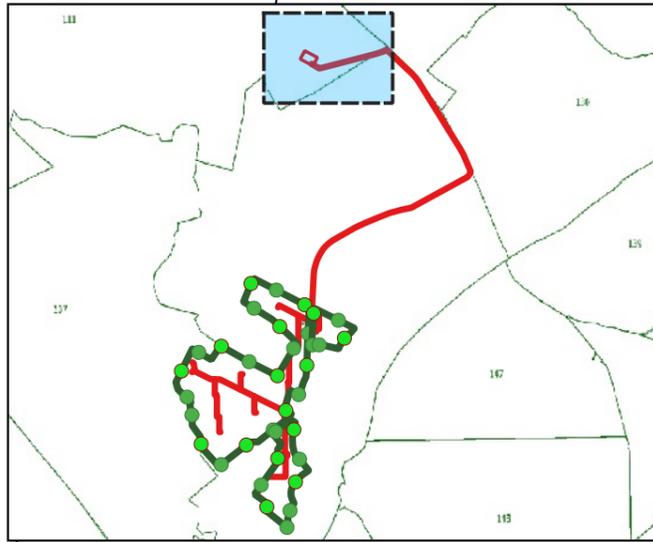

**Foglio 111 Gravina in Puglia**

**Foglio 112 Gravina in Puglia**

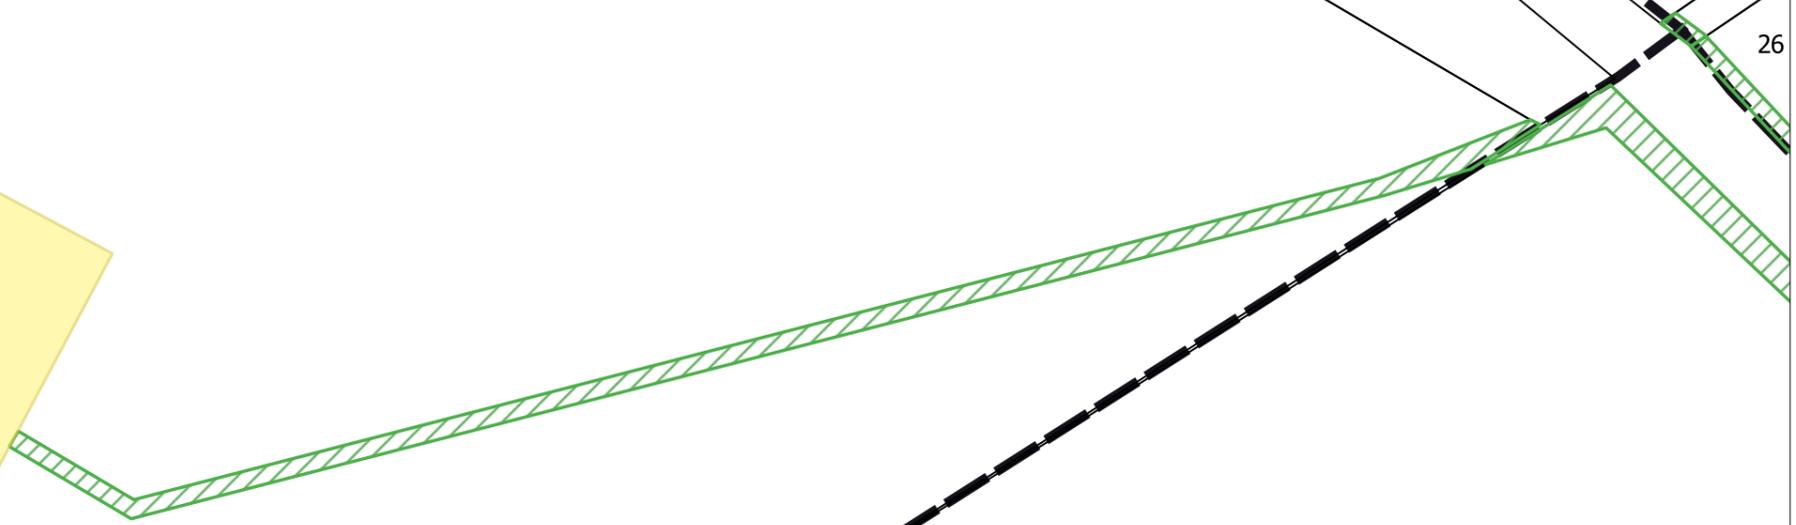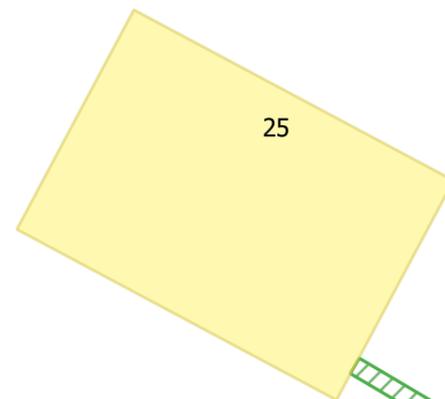

**Legenda**

- Limite Foglio Catastale
- ▨ Servitù Di Elettrodotto
- Esproprio Definitivo

18

29

26

4