



# INQUADRAMENTO SU CARTOGRAFIA DEL PIANO DI TUTELA DELLE ACQUE - PTA - Scala 1:20.000

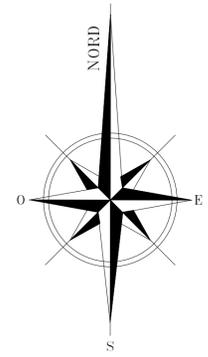

- Zone di Protezione Speciale Idrogeologica (ZPSI)**
  - Tipo A
  - Tipo B
  - Tipo C
- Perimetrazione Area Sensibile**
- Bacino Area Sensibile**
- Canale Principale dell'Acquedotto Pugliese**
- Aree vulnerabili alla contaminazione salina**
- Aree di tutela quantitativa**
- Aree di tutela quali-quantitativa**
- Aree di tutela per approvvigionamento idrico di emergenza**
- Opere di captazione utilizzate a scopo potabile**
  - Regime ordinario
  - Regime emergenza
- Corpi idrici acquiferi calcarei tardo e post-cretacei utilizzati a scopo potabile**  
3-1-1 / IT16BSAL-MI OCO / SALENTO MOCENICO CENTRO-
- Acque superficiali destinate alla produzione di acqua potabile**
- Zone vulnerabili da nitrati di origine agricola (ZVN)**
  - Zone Vulnerabili da Nitrati
  - Aree a monitoraggio di approfondimento

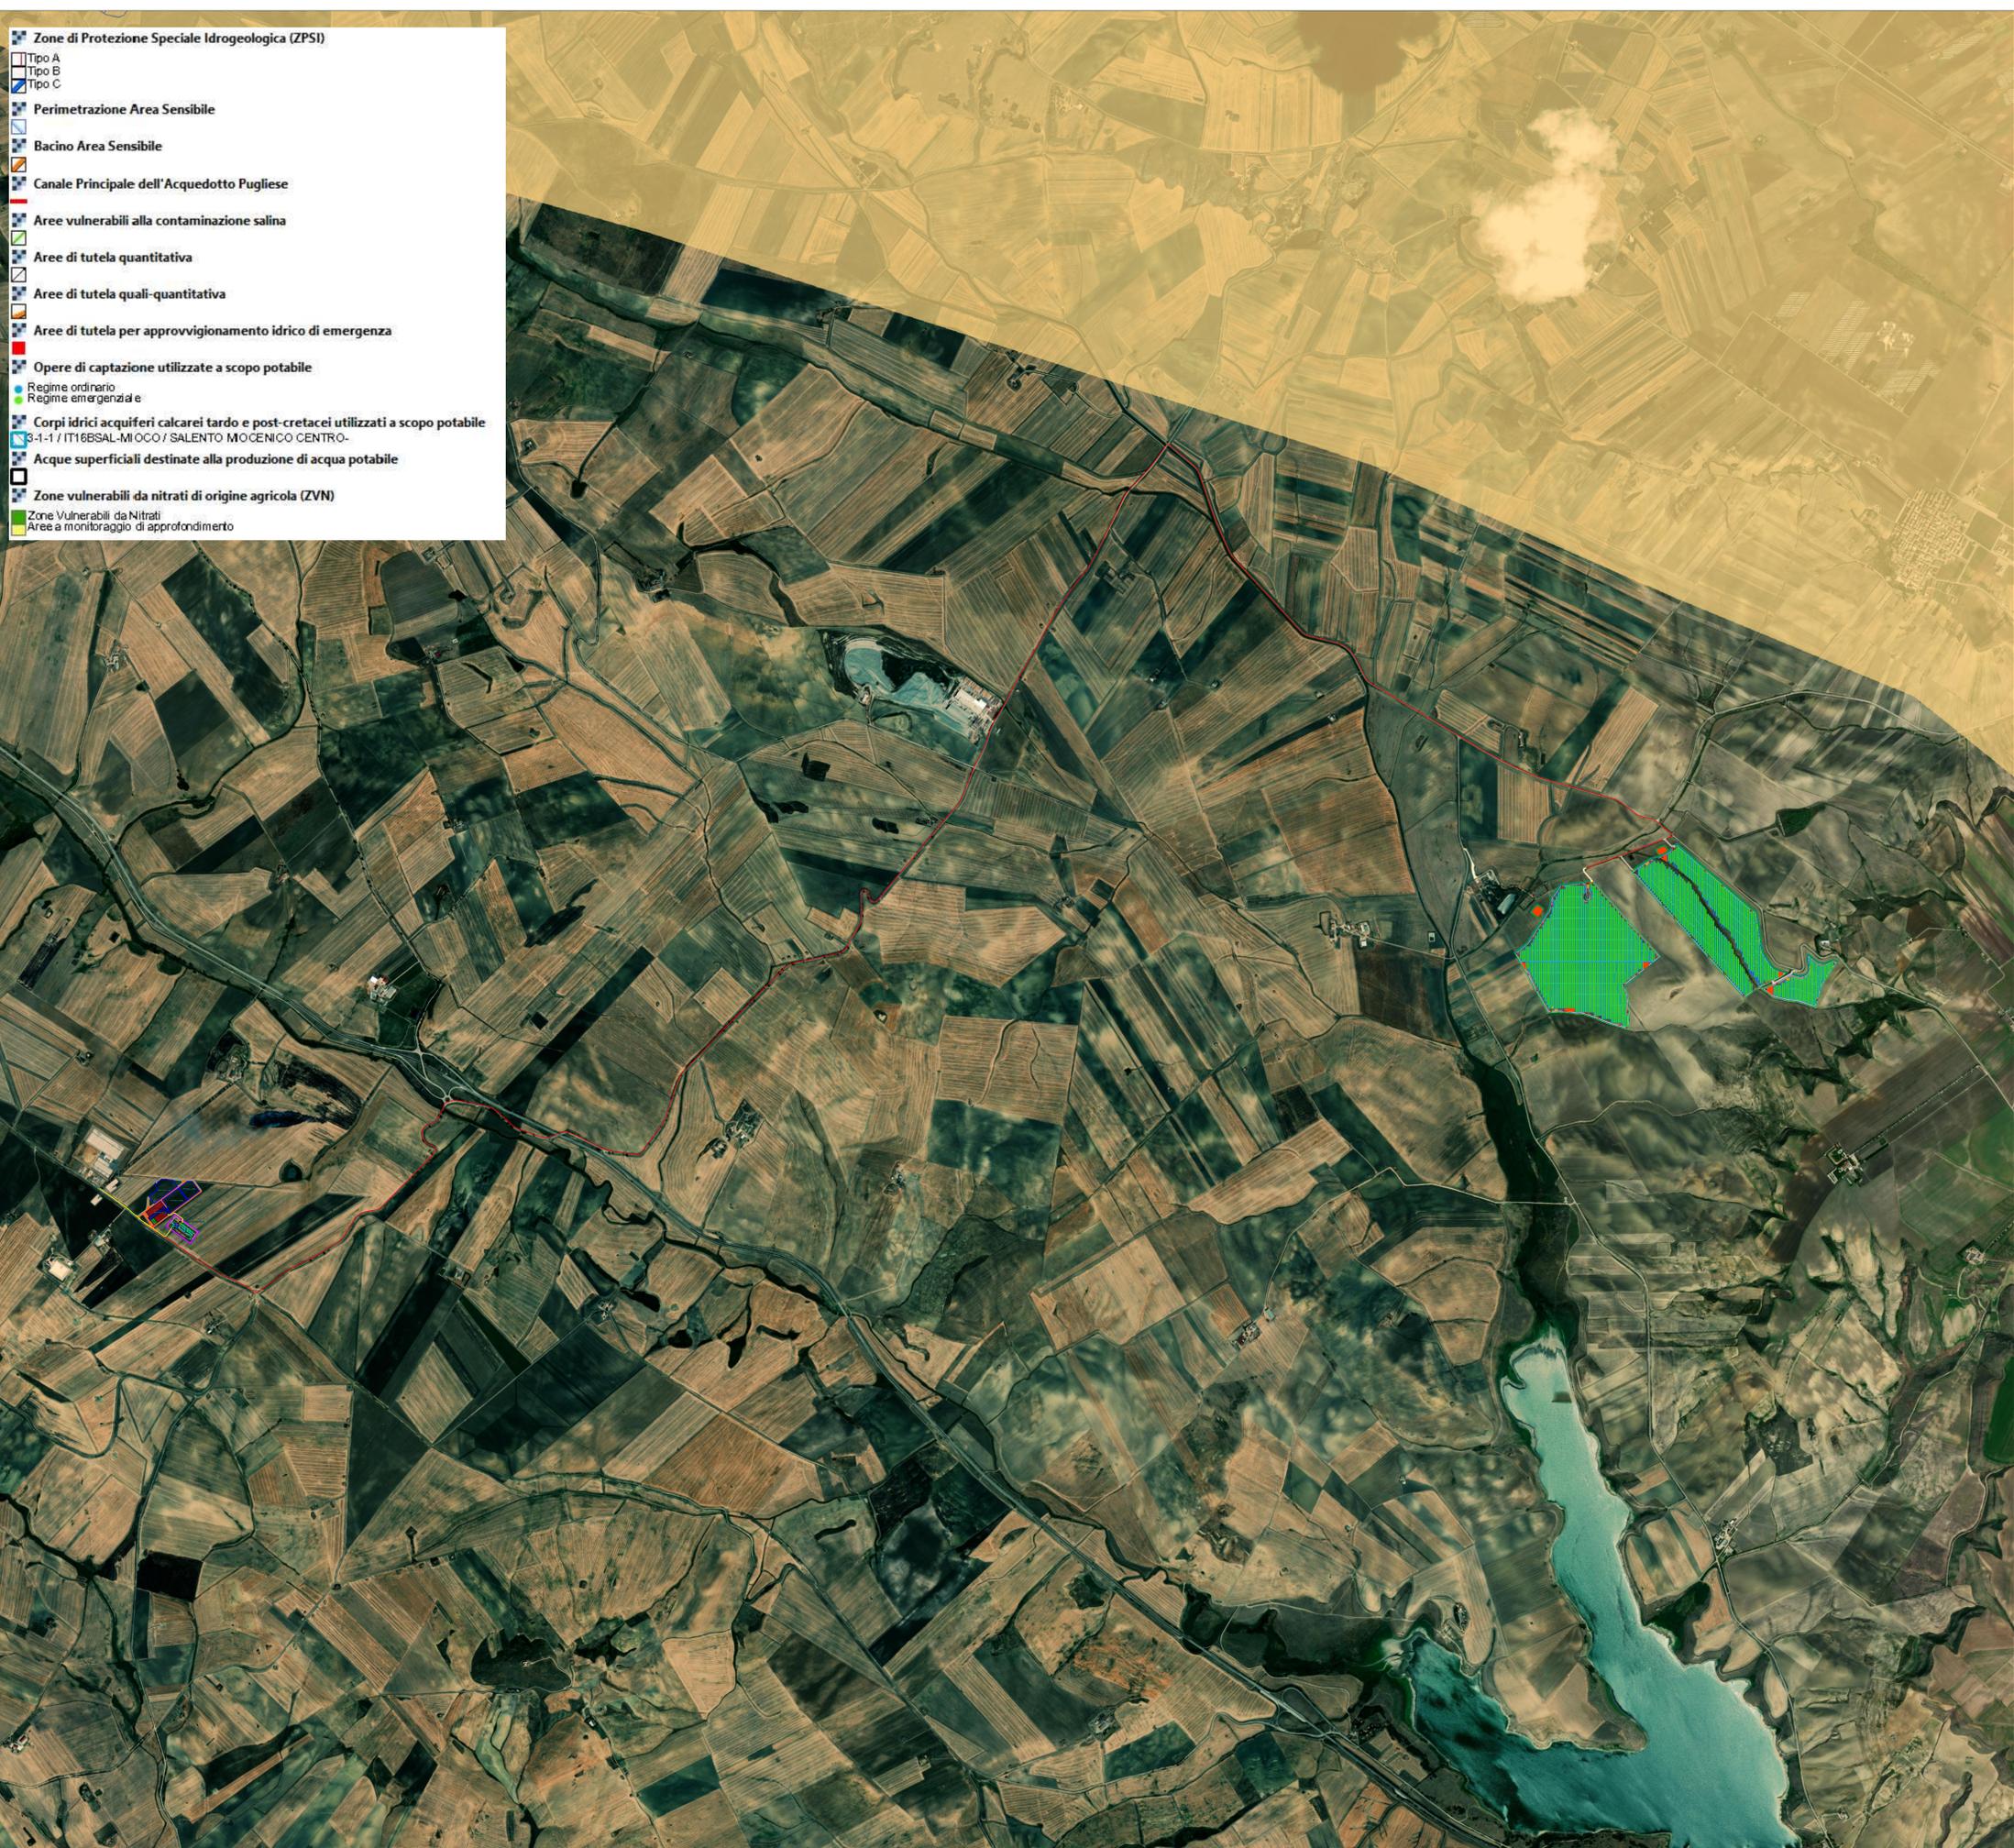

**Legenda:**

	Cabina elettrica utente in media tensione
	Cabina elettrica di trasformazione MT/HT
	Cabina inverter - cabina di monitoraggio
	Inseguitore solare fotovoltaico - 3 stringhe
	Inseguitore solare fotovoltaico - 2 stringhe
	Cancello di accesso
	Recinzione area di impianto
	Elettrodotto di connessione in media tensione 30 kV interrato
	Stazione Elettrica Utente AT/MT - 150 / 30 kV
	Stazione Elettrica di Parallelo AT - 150 kV
	Futuro ampliamento SSE RTN Terni S.p.A. - 150 kV
	Elettrodotto di connessione in alta tensione 150 kV interrato
	Linee elettriche AT-AAT esterne
	Viabilità interna
	Viabilità esterna
	Vasca di raccolta acqua piovana per irrigazione
	Filari interni uliveto superintensivo
	Filari esterni uliveto di mascheramento visivo
	Locale per attività agricola
	Locale tecnico
	Locale magazzino
	Siepe perimetrale di mascheramento
	Confini Comunali

07/2021	00	EMISSIONE PER APPROVAZIONE	RM		
DATE/DATA	REV.	COMMENTS/COMMENTI	DRAWN BY DESIGNATO DA	CHECKED BY CONTROLLATO DA	APPROVED BY APPROVATO DA
			Ing. Roberto Montemurro		
		Queequeg Renewables Unit 3.21 1110 Great West Road Piazza Borromeo, 14 Milano			
				ORDINE INGEGNERI PROVINCIA TARANTO Dott. Ing. <b>ROBERTO MONTEMURRO</b> n° 2832	
THIS DRAWING IS THE PROPERTY OF QUEEQUEG RENEWABLES LTD. IT IS LOANED UPON THE CONDITION THAT IT NOT TO BE USED IN ANY WAY WITHOUT THE WRITTEN PERMISSION OF QUEEQUEG RENEWABLES LTD.					
INQUADRAMENTO SU CARTOGRAFIA PIANO DI TUTELA DELLE ACQUE Impianto per la produzione di energia fotovoltaica da 61,12 MWp "Cardinale" - Comune di Poggiosini (BA)					DIM. A1 DRAWING SCALE 1: 20.000 PAGE 1 of 1
DOCUMENT NAME 18W7LC6_VIA_ElaboratoGrafico_13					