INQUADRAMENTO SU CARTA TECNICA REGIONALE (CTR) - SCALA 1:10.000

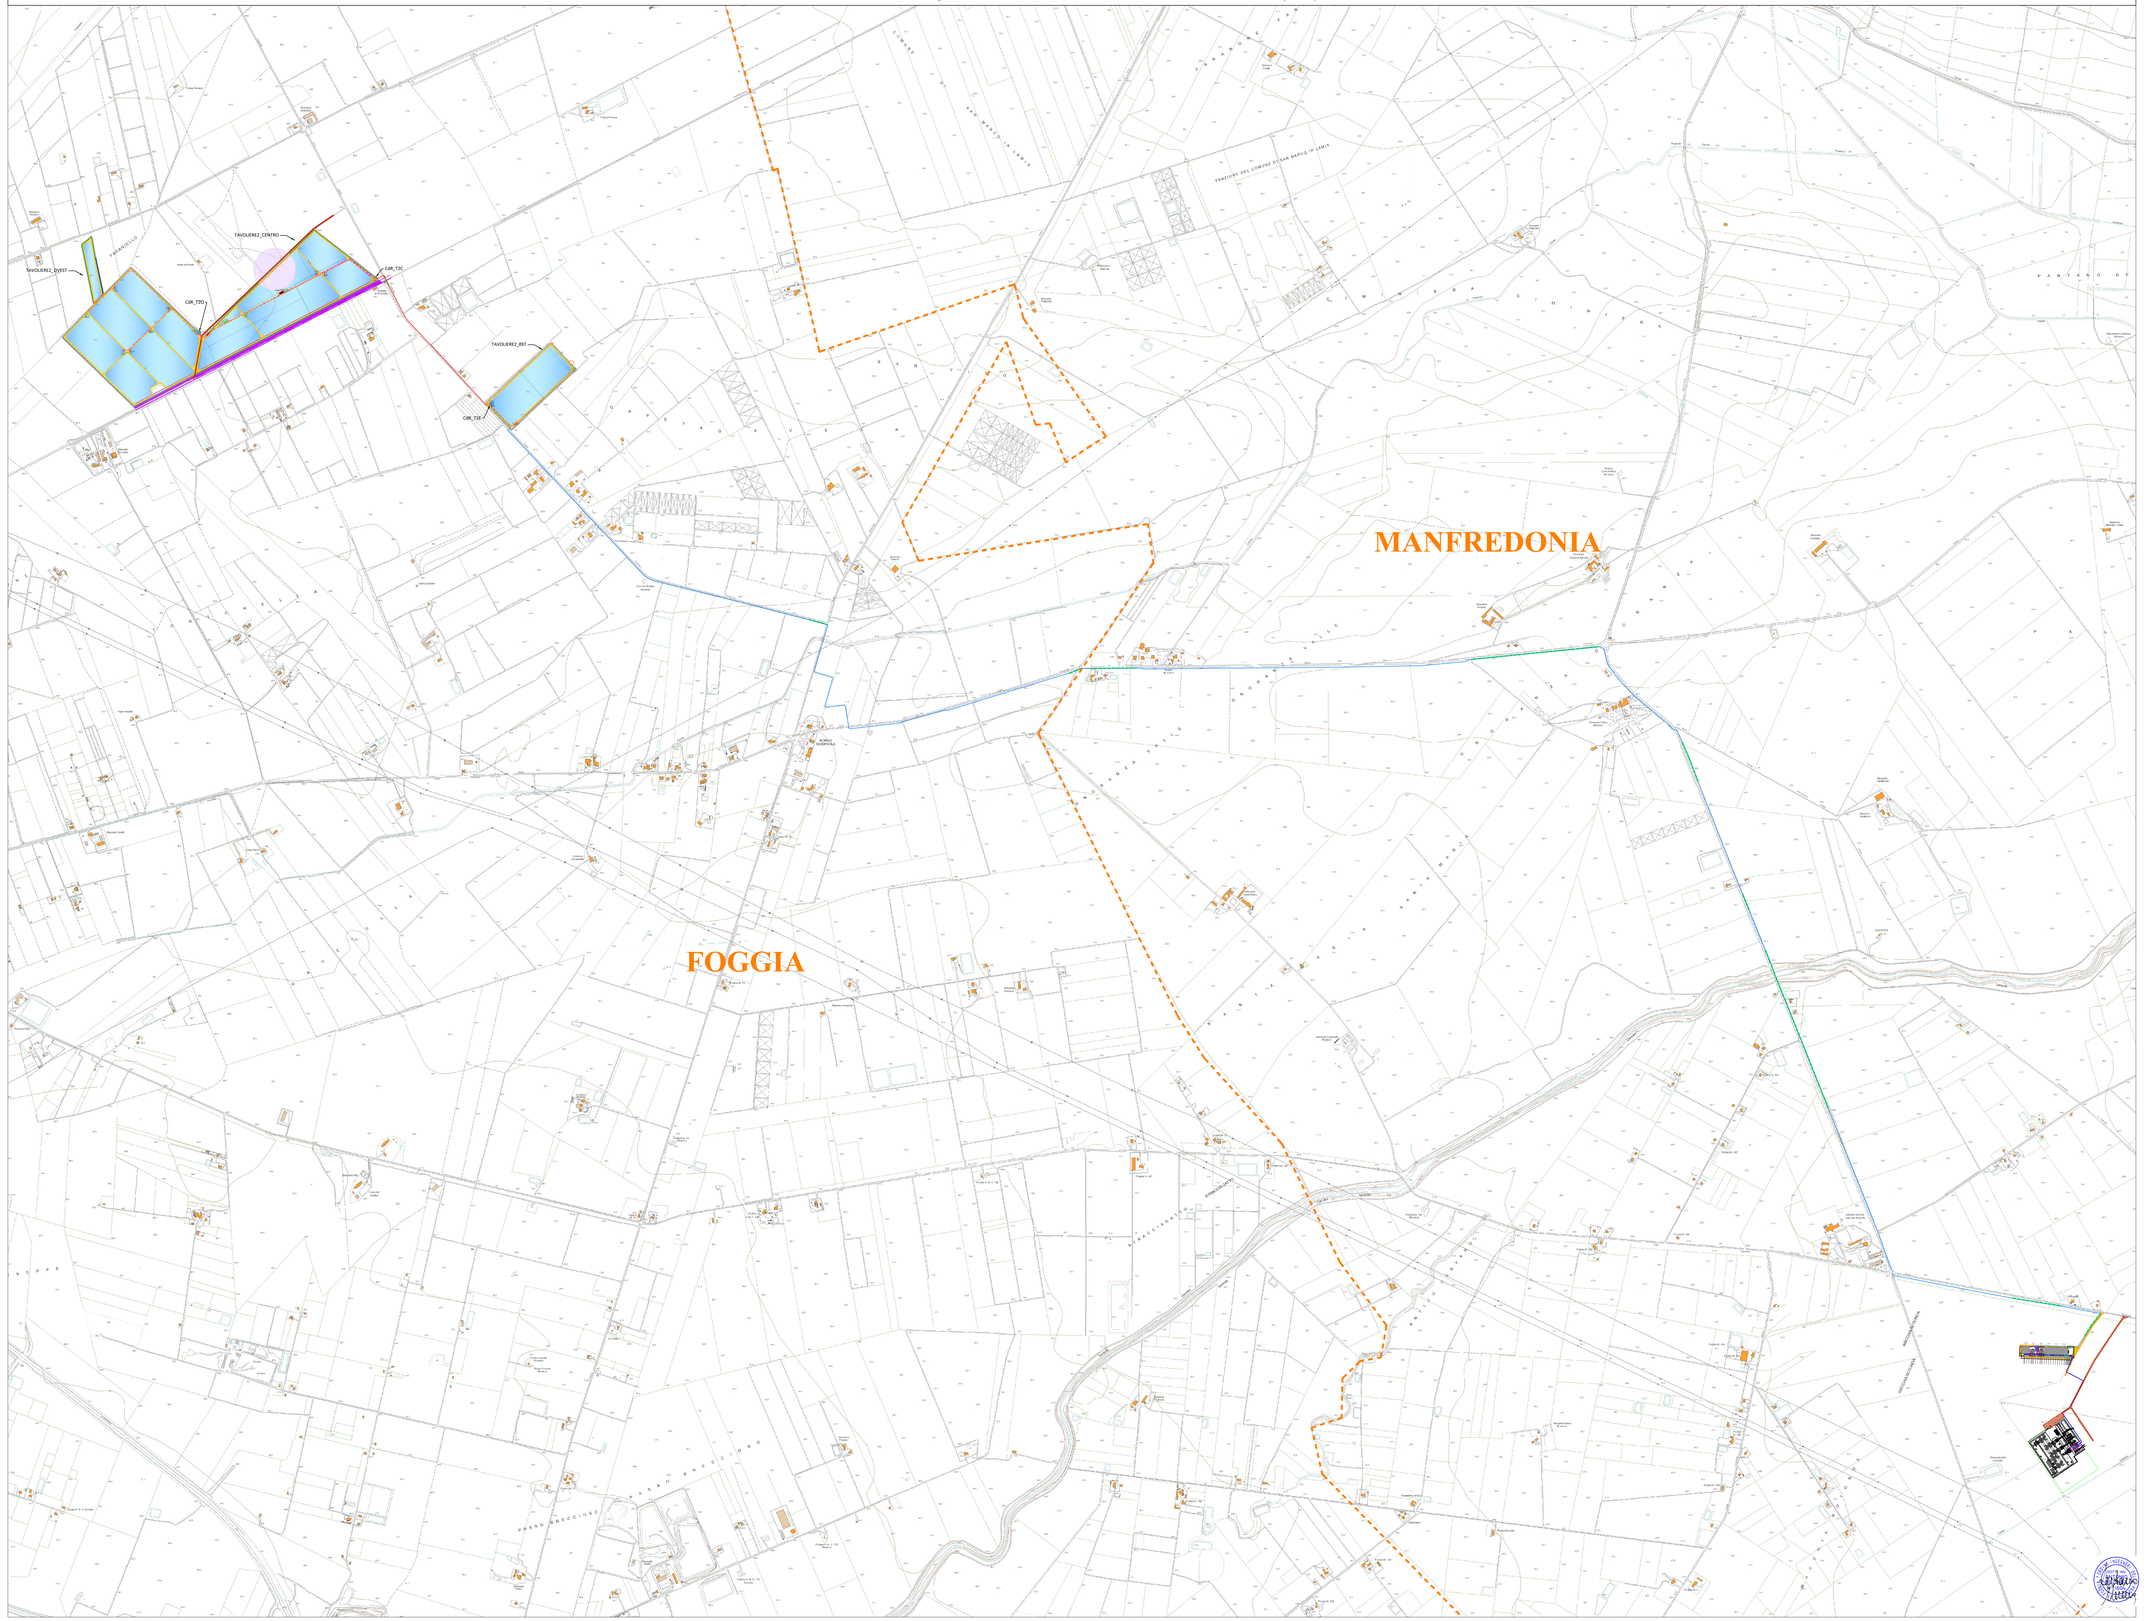

Planimetria chiave su IGM - scala 1:400.000

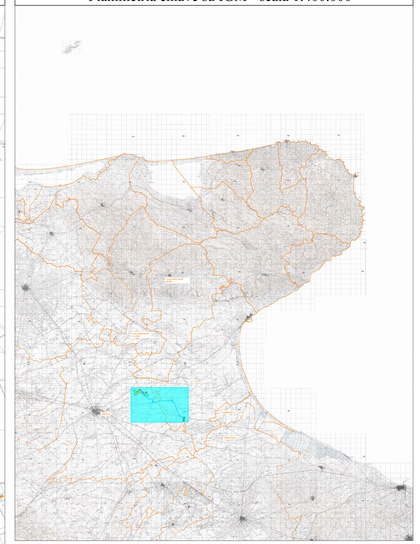

LEGENDA

- Superficie impegnata Generatore Fotovoltaico
- Recinzione e fascia arbustiva di mitigazione perimetrale
- Siepe perimetrale di mitigazione visiva
- Viabilità sterrata esistente
- Viabilità in terre stabilizzate di servizio per i generatori fotovoltaici
- Elettrodotto dorsale interno MT30kV - da CdR Nord a CdR Sud
- Elettrodotto dorsale esterno MT30kV - tratti interrati in scavo a trincea
- Elettrodotto dorsale - tratti in TOC se su terreni agricoli
- Confini comunali
- SSE Produttore
- SSE altri produttori
- Area per la condivisione stallo con altri produttori
- Elettrodotto interrato AT per la connessione alla RTN
- Stazione Elettrica TERNA
- Delimitazione area archeologica segnalata

REGIONE PUGLIA — PROVINCIA di FOGGIA — COMUNE di FOGGIA — COMUNE di MANFREDONIA

Proponente: OPDENERGY TAVOLIERE 2 S.R.L.
Sede: Rotonda Giuseppe Antonio Torri, n. 9 - 40127 Bologna (BO)
Pec: opdenergy.tavoliere2@legalmail.it
P.IVA: 12206080019

Progettazione e Coordinamento: STUDIO INGEGNERIA ELETTRICA
MEZZINA dott. ing. Antonio
Via T. Solis 128 | 71016 San Severo (FG)
Tel. 0882.228072 | Fax 0882.243672
e-mail: info@studiomezzina.net

Studio Agronomico: Studio Tecnico Agrario
Dott. Agr. Marcello Martino
Viale Europa, 42 - 71121 Foggia
Tel./Fax 0881.632008 | Cell. 337.338268
E-Mail: marcello.martino@tiscali.it

Studio Paesaggistico e Ambientale: VEGA SRL
Arch. Antonio Demaio
Tel. 0881.756251 | Fax 178441232
E-Mail: sil.vega@gmail.com

Studio Geologico e Idrologico: Dott. Nazario Di Lella
Tel./Fax 0882.991704 | cell. 328 3250902
E-Mail: geol.dilella@gmail.com

Studio Acustico: STUDIO FALCONE Ingegneria
Ing. Antonio Falcone
Tel. 0984.534378 | Fax. 0984.534378
E-Mail: antonio.falcone@studiofalcone.eu

Studio Strutture: STM
Ing. Tommaso Monaco
Tel. 0885.429691 | Fax 0885.950449
E-Mail: ing.tommaso@studiotecnicomonaco.it

Studio Archeologico: Dott. Vincenzo Ficco
Tel. 0881.780334
E-Mail: info@archeologicasrl.com

Studio Naturalistico: Dott. Forestale Luigi Lupo
Corso Roma, 110
71121 Foggia
E-Mail: luiglupo@libero.it

Studio Acustico: STUDIO PROGETTAZIONE ACUSTICA
Arch. Maranna Denora
Via Savona, 3 - 70022 Altamura (BA)
Tel./Fax 080.3141468 | Cell. 331.5600322
E-Mail: info@studioprogettazioneacustica.it

Studio Strutture: Studio di Ingegneria
Dott.sa Ing. Antonella Laura Giordano
Viale degli Aviatori, 73 - 71121 Foggia (Fg)
Tel./Fax 0881.070126 | Cell. 346.6330566
E-Mail: lauragiordano.ing@gmail.com

Opera: Progetto definitivo per la realizzazione dell'impianto agro-fotovoltaico "**TAVOLIERE 2**" integrato con potenza di picco pari a **37,362MWp** e potenza ai fini della connessione pari a **30MW** sito nel comune di FOGGIA, alle località "Posta de Piede - Vigna Croce" nonché delle opere connesse e delle infrastrutture indispensabili alla costruzione e all'esercizio dell'impianto nel Comune di Manfredonia (FG).

Oggetto:
Folder: LE6F5X5_ Elaborati grafici del progetto definitivo — Rev: D
Nome Elaborato: LE6F5X5_ ElaboratoGrafico_03.pdf — Codice Elaborato: D03
Descrizione Elaborato: Planimetria generale dell'impianto su Carta Tecnica Regionale

Data	Oggetto della revisione			
Novembre 2021	Emissione progetto definitivo	P.I. Spada	Ing. Mezzina	OPDE TAVOLIERE 2 s.r.l.
		Elaborazione	Verifica	Approvazione

Formato: 129x841 | Scala: 1:10.000 | Codice Pratica: LE6F5X5 | Codice Pratica TERNA: 201900197

MEZZINA ANTONIO 17.02.2022 13:07:54 GMT+00:00