


LEGENDA

- Recinzione perimetrale impianto FV
- Cancello di servizio per accesso agli impianti
- Fascia arbustiva di mitigazione perimetrale
- Nuova viabilità di servizio in terre stabilizzate
- Viabilità esistente da adeguare
- Zone esproprio ferrovia
- Cabine di campo con perimetro ombreggiato
- Cabine locali tecnici con perimetro ombreggiato
- Cabine di raccolta con perimetro ombreggiato
- Magazzino con perimetro ombreggiato
- Inseguitore fotovoltaico da 28 moduli
- Tracciato elettrodotti interrati 30 kV
- Elettrodoto MT dorsale linea CdR_T2C - CdR_T2E- scavo a trincea a quattro terre
- Posa mediante TOC (Trivellazione Orizzontale Controllata)
- Area Sottocampo T2_A
- Area Sottocampo T2_B
- Area Sottocampo T2_C
- Area Sottocampo T2_D
- Condotte irrigue
- Bochette esistenti Consorzio di Bonifica
- Nuove condotte di bypass Consorzio di Bonifica
- Linea MT con perimetro di ombreggiamento
- Segnalazione con area archeologica

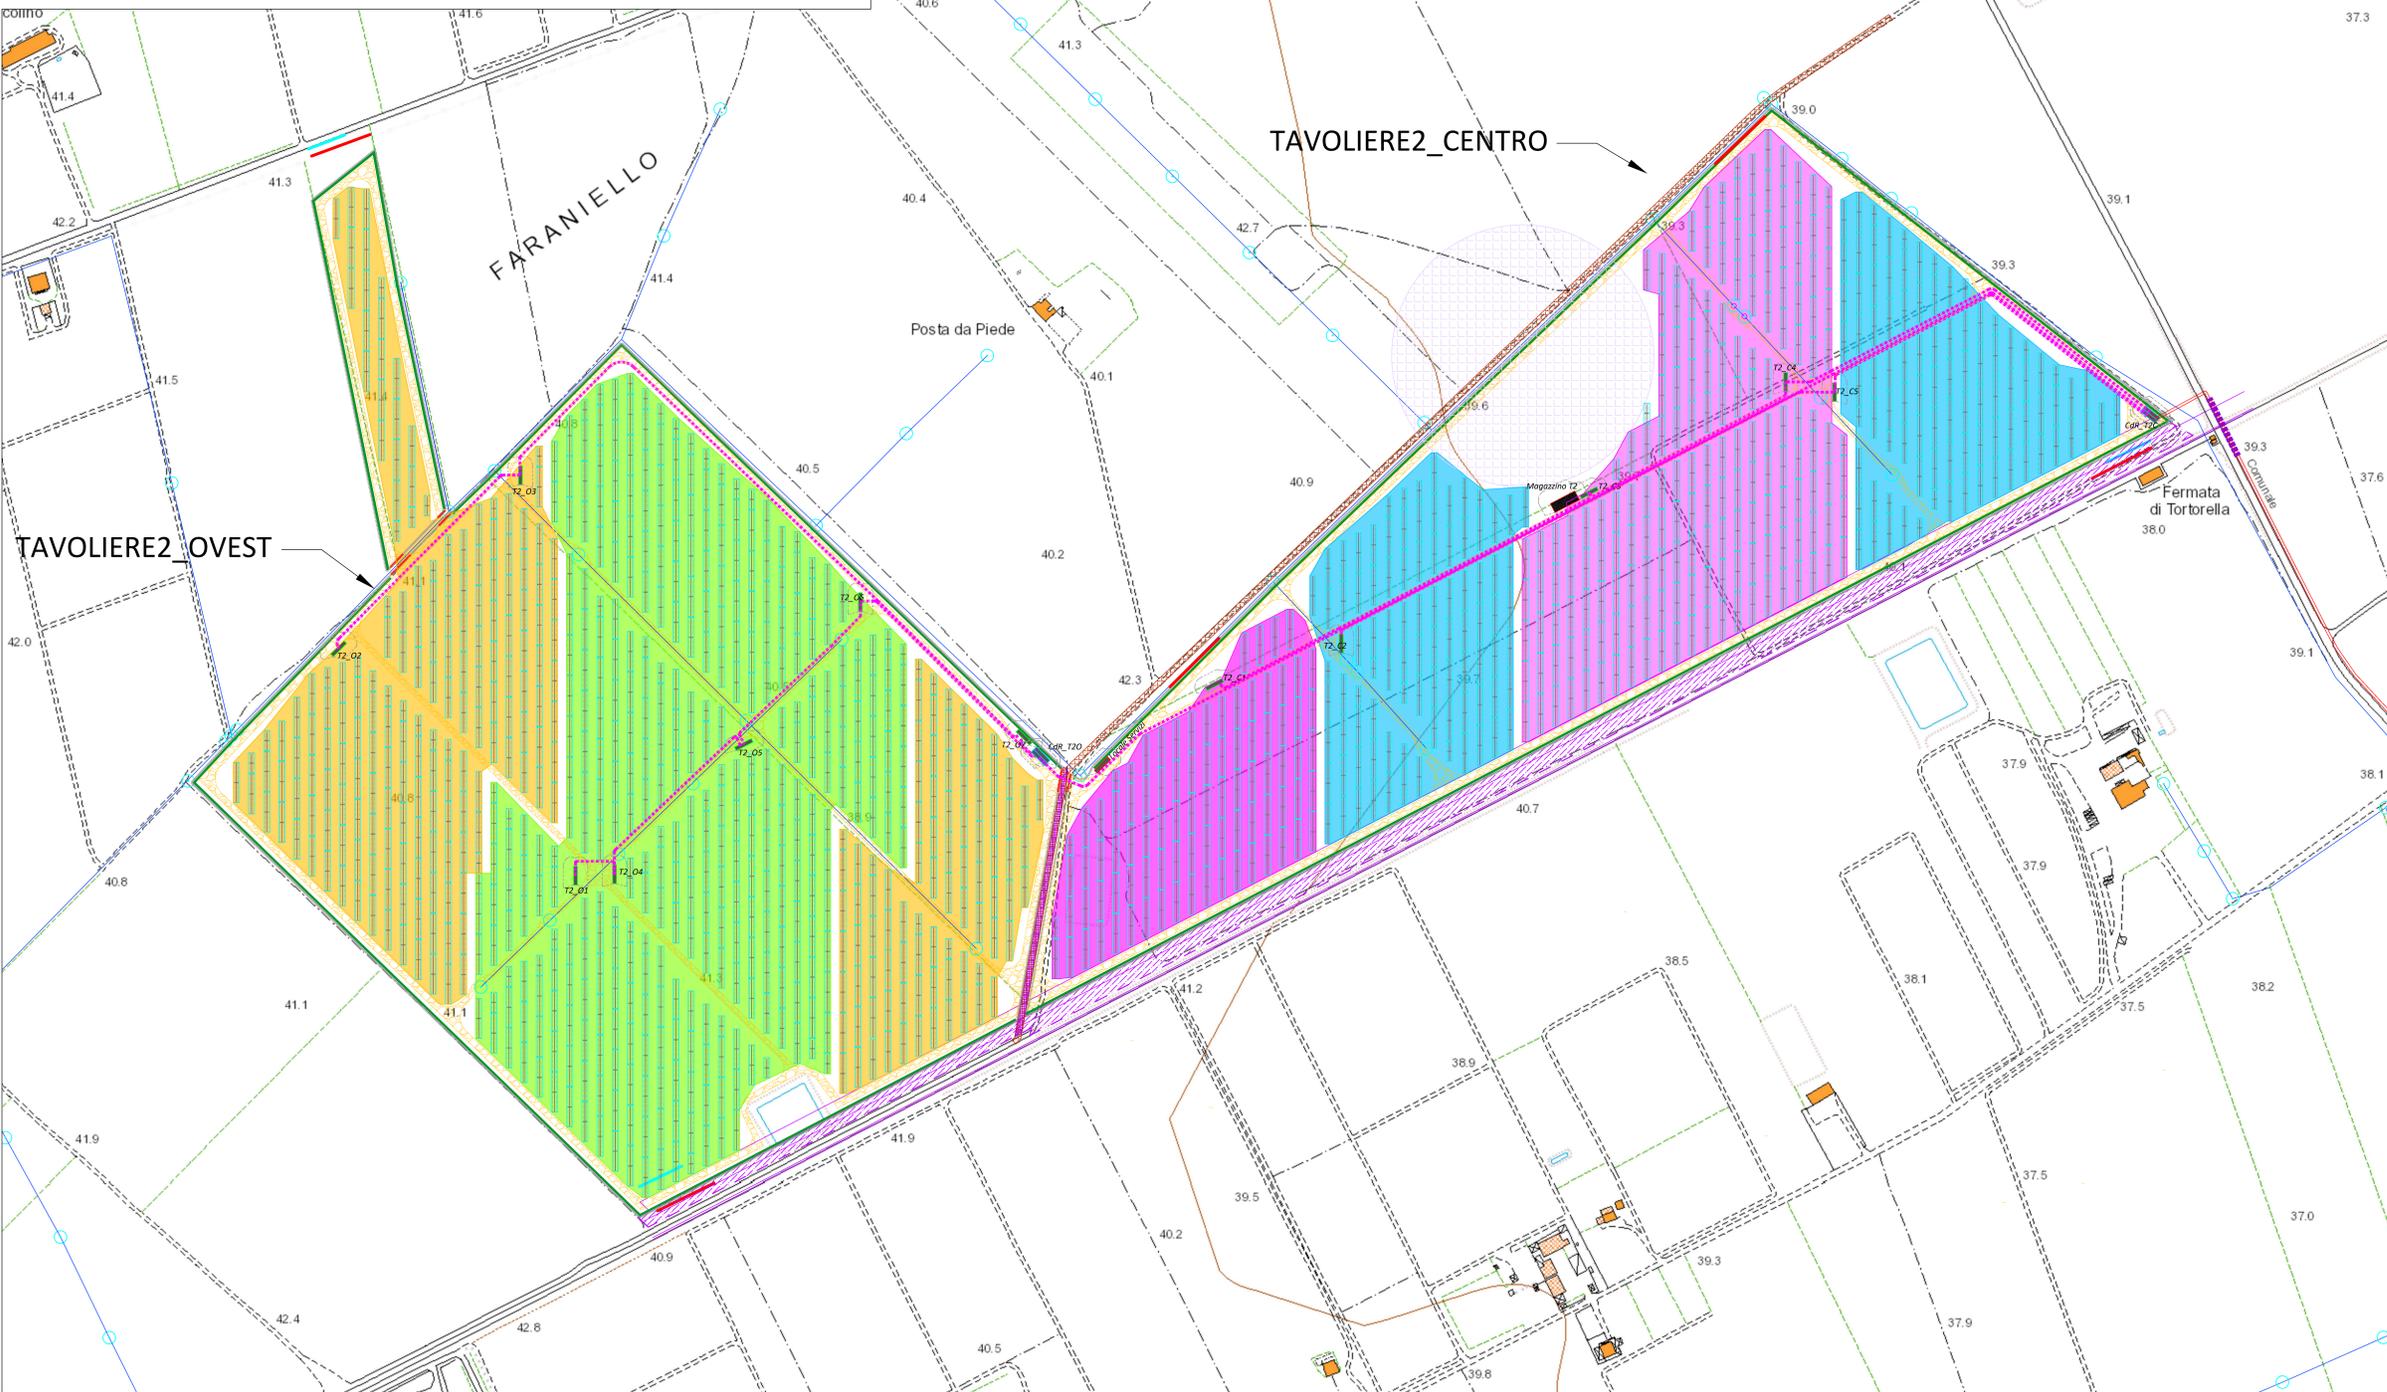

<p>OPDENERGY TAVOLIERE 2 S.R.L. Sede: Strada Giuseppe Antonio Tori n. 9 - 43127 Biadene (PG) Pec: opdenergy.tavoliere2@legalmail.it P.IVA: 12090851019</p>	
<p>STUDIO INGEGNERIA ELETTRICA MEZZINA dott. ing. Antonio Via T. Sassi 128 71018 San Giovanni Rotondo (FG) Tel. 086.228972 Fax. 086.243044 E-Mail: sei@studionezzina.it</p>	<p>Studio Tecnico Agrario Dott. Agr. Marcello Martino Via Europa 42 - 71122 Foggia Tel. Fax 0881.632081 Cell. 337.938268 E-Mail: marcello.martino@tiscali.it</p>
<p>VEGA <small>INGEGNERIA ASSOCIATA</small> Arch. Antonio Demio Tel. 0881.746251 Fax 178411224 E-Mail: ar.demio@gmail.com</p>	<p>Dott. Nazario Di Lella Tel. Fax 0882.991704 Cell. 328.3259902 E-Mail: gpc.demio@tin.it</p>
<p>STUDIO FALCONE Ingegneria Ing. Antonio Falcone Tel. 0884.254378 Fax 0884.254379 E-Mail: antonio.falcone@studiofalcone.eu</p>	<p>STM Ing. Tommaso Monaco Tel. 0885.428850 Fax 0885.590485 E-Mail: ing.tommaso@stmsoccorso.it</p>
<p>Dott. Vincenzo Ficco Tel. 0881.210334 E-Mail: info@archeologozzi.com</p>	<p>Dott. Forestale Luigi Lupo Corso Roma, 110 71121 Foggia E-Mail: luigi@lupoforesta.it</p>
<p>STUDIO PROGETTAZIONE Arch. Marianna Denora Via Savonarola, 3 - 71022 Abaura (BA) Tel. Fax 088.3141488 Cell. 33.960322 E-Mail: info@studioprogettazioneitalia.it</p>	<p>Studio di Ingegneria Dott.ssa Ing. Antonella Laura Giordano Viale degli Indelli, 12 - 71121 Foggia (FG) Tel. Fax 0881.075129 Cell. 348.4335966 E-Mail: lauragiordanoing@gmail.com</p>
<p>Progetto definitivo per la realizzazione dell'impianto agro-fotovoltaico "TAVOLIERE 2" integrato con potenza di picco pari a 37,362MWp e potenza ai fini della connessione pari a 30MW sito nel comune di FOGGIA, alle località "Posta da Piede - Vigna Croce" nonché delle opere connesse e delle infrastrutture indispensabili alla costruzione e all'esercizio dell'impianto nel Comune di Manfredonia (FG).</p>	
<p>Foglio: LEEFSXS, Elaborati grafici del progetto definitivo Sede Grafica: LEEFSXS, Elaborato Grafico_06_1.pdf Descrizione Documento: Planimetria di distribuzione MT - Lotto T2_OVEST e T2_CENTRO</p>	
<p>Rev. 00 - Novembre 2021 - Emissione progetto definitivo Rev. 01 - Data - Oggetto della revisione Rev. 02 - Data - Oggetto della revisione</p>	
<p>Scale: 1:2.000 Codice Pratica: LEEFSXS Codice Pratica TERNA: 201900197</p>	