

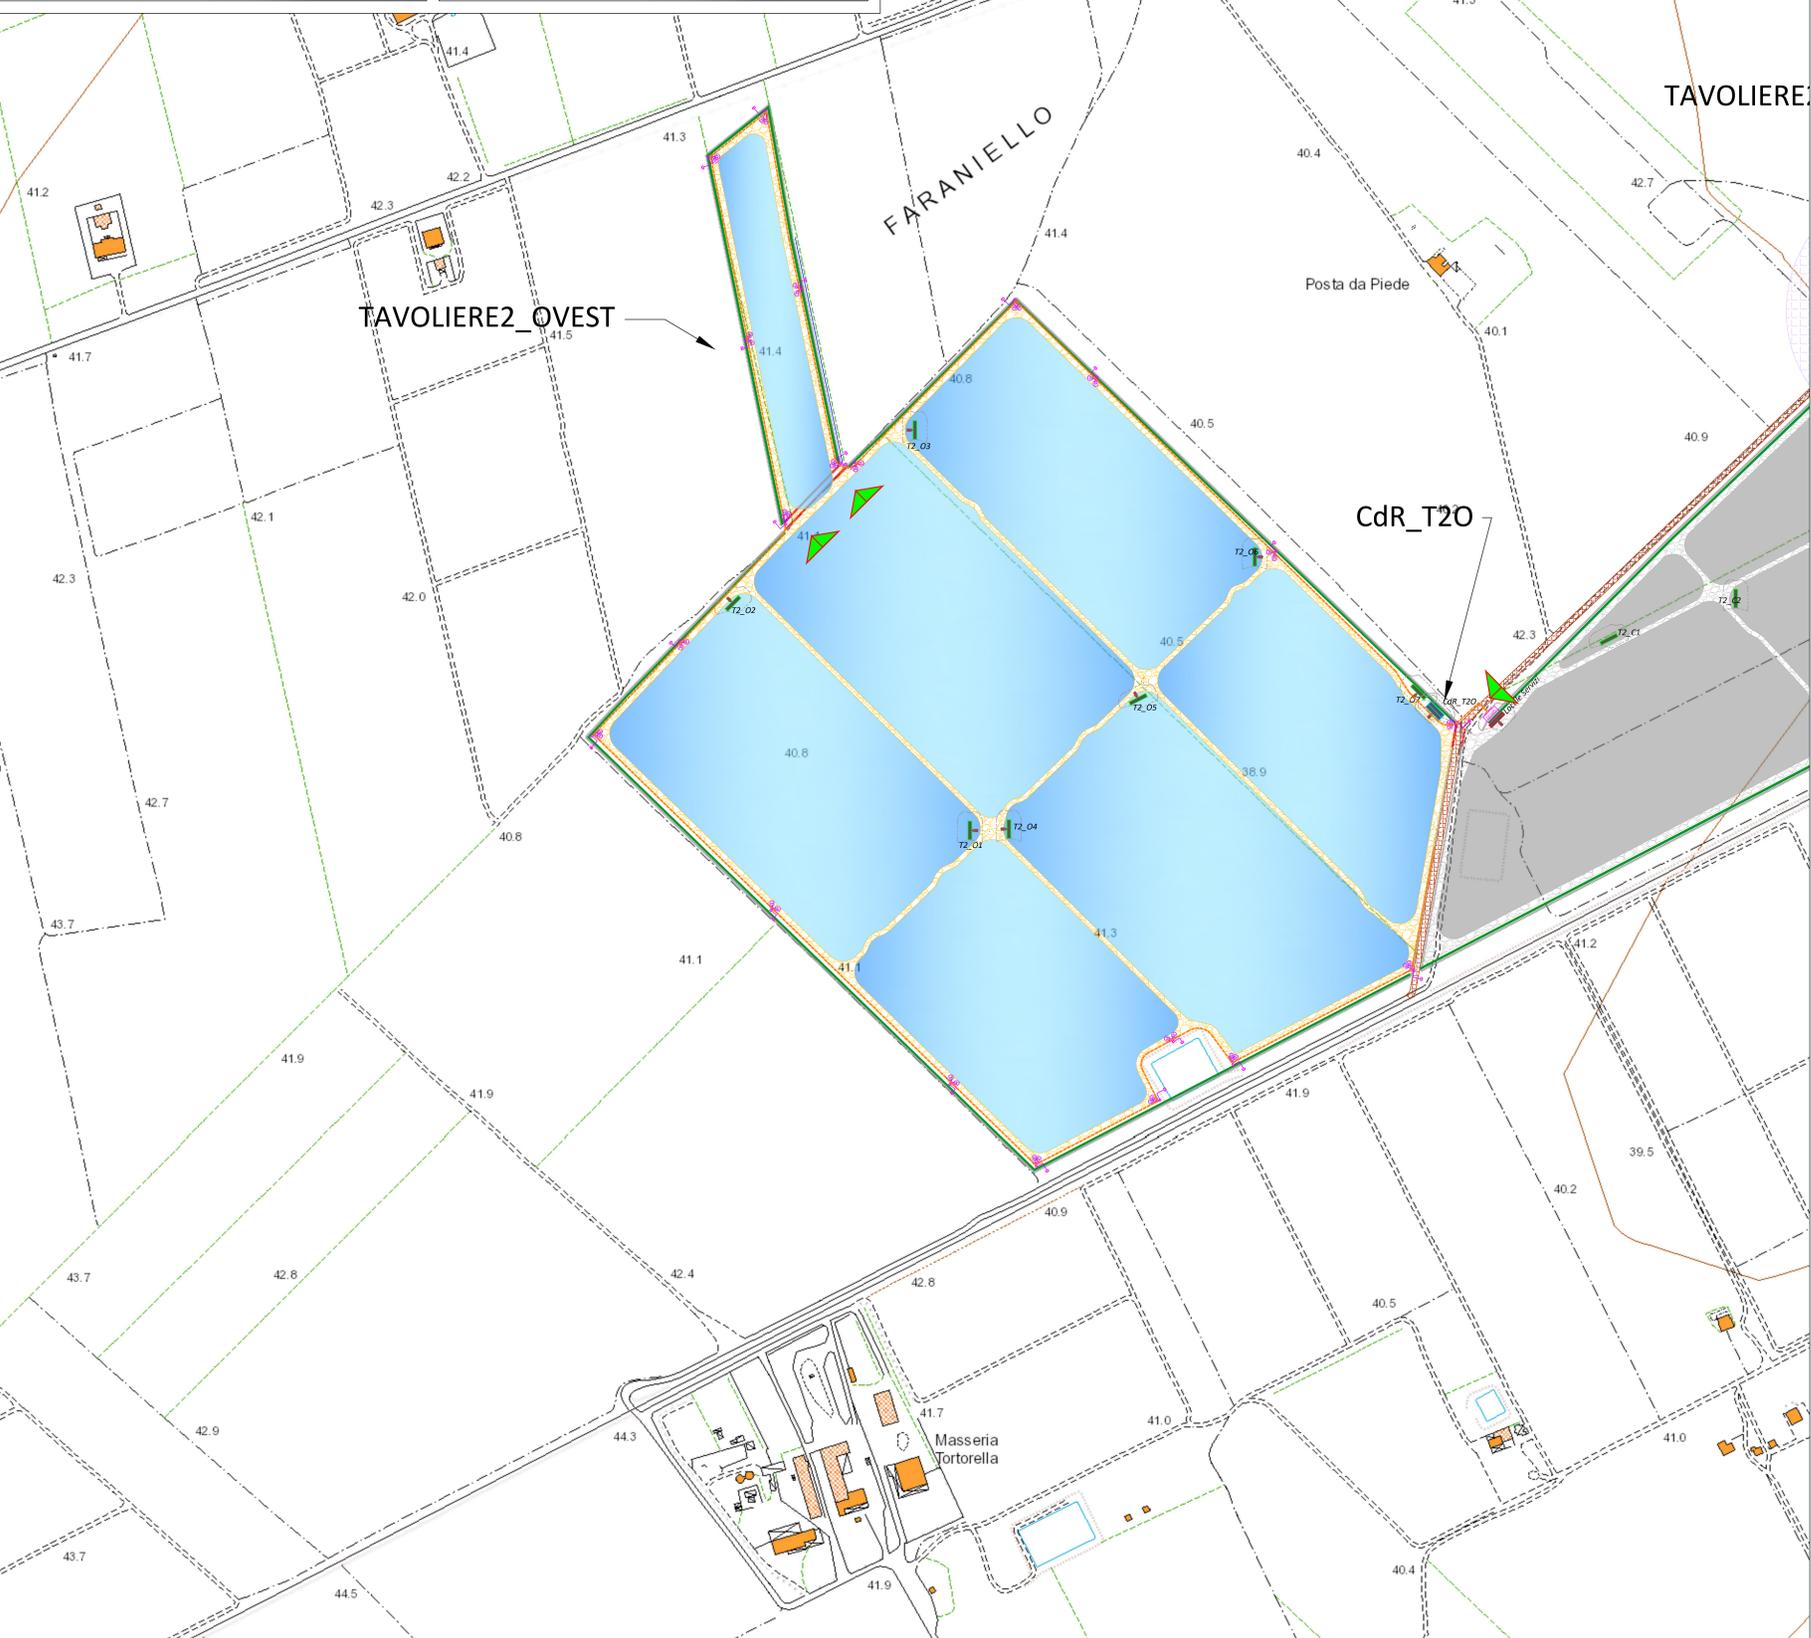



PLANIMETRIA DI DETTAGLIO SU CARTOGRAFIA C.T.R. - DISTRIBUZIONE ELETTRICA IMPIANTO ANTISTRUZIONE E VIDEOSORVEGLIANZA LOTTO OVEST - scala 1:2.000

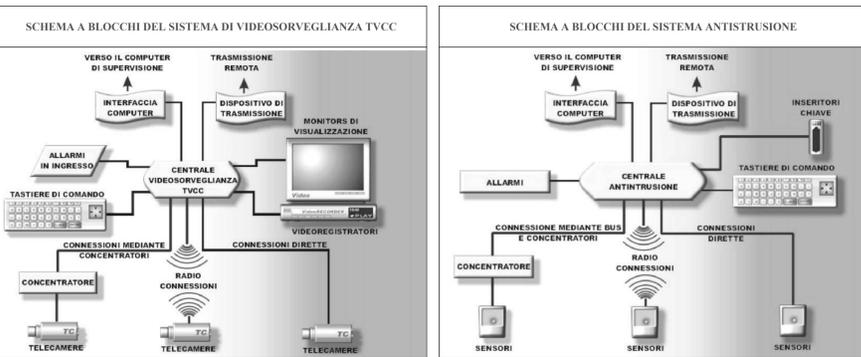


SCHEMA DI PRINCIPIO COLLEGAMENTO TELECAMERE E SENSORI ANTIFURTO IN CABINA - QAC -

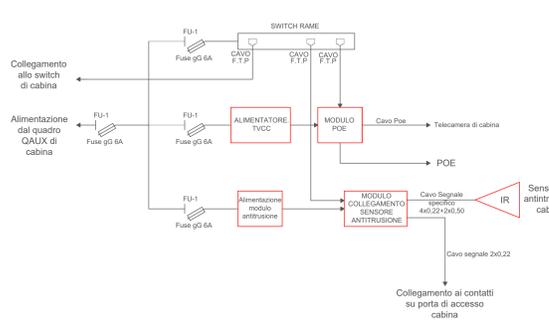


SCHEMA DI PRINCIPIO QUADRO DI ALIMENTAZIONE E CONVERSIONE TVCC E BARRIERE ANTIFURTO - QAC -

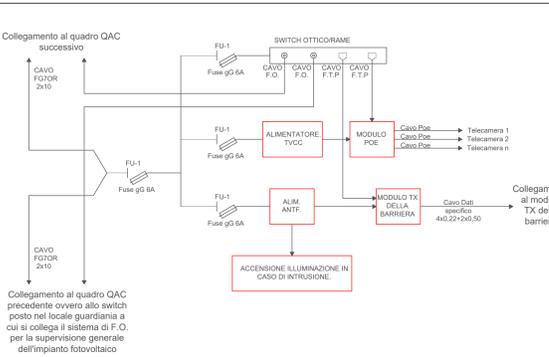


PARTICOLARE COSTRUTTIVO 1 (scala 1:20) PALO LUCE CON ARMATURA A TELECAMERA

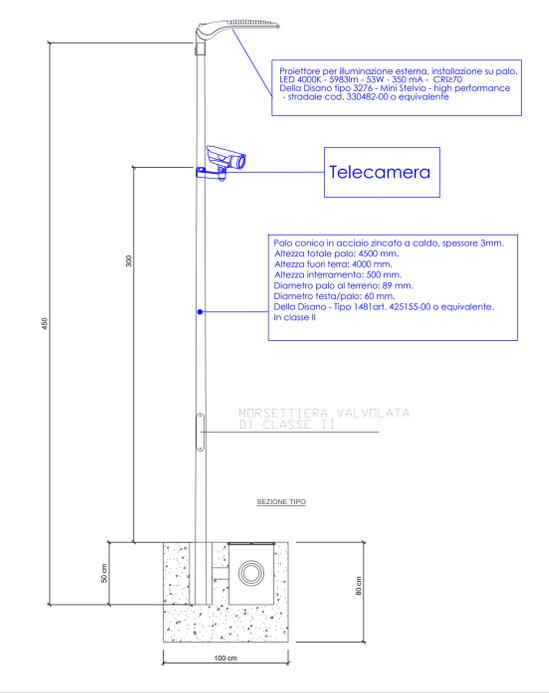

PARTICOLARE COSTRUTTIVO 2 (scala 1:20) ARMADIO IN VETRORESINA IP44 PER ASLOGGIO QUADRO QAC

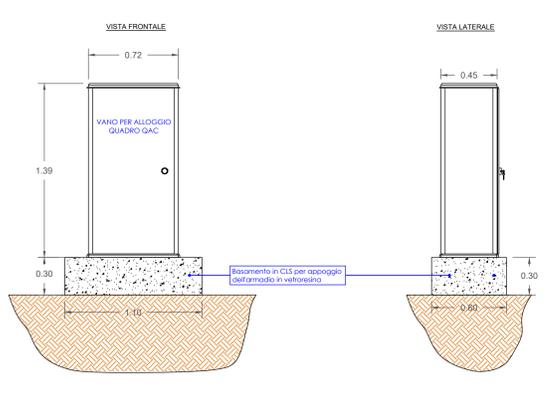

PLANIMETRIA CHIAVE SU IGM - scala 1:50.000

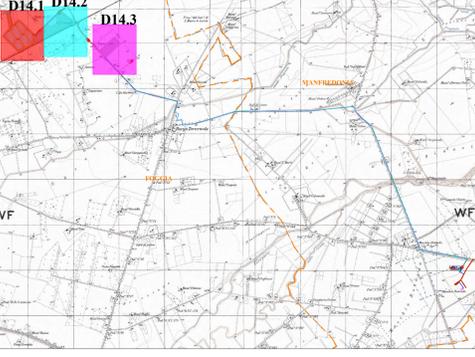

LEGENDA

- Recinzione perimetrale impianto FV
- Cancello di servizio per accesso agli impianti
- Fascia arbustiva di mitigazione perimetrale
- Nuova viabilità di servizio in terre stabilizzate
- Aree impegnate dal generatore fotovoltaico
- Cabine di campo con perimetro ombreggiato
- Cabine locali tecnici con perimetro ombreggiato
- Cabine di raccolta con perimetro ombreggiato
- Cancelli di servizio per l'accesso agli impianti
- Tracciato cavodotto distribuzione elettrica impianto di videosorveglianza
- Pozzetto in CLS (40x40) dotato di chiudino in cemento
- Telecamera impianto TVCC montata su palina Ac/Zn o su palo di illuminazione
- Barriera perimetrale di impianto anti-intrusione n.32
- Quadro di alimentazione e conversione TVCC e barriere antifurto OVEST
- Proiettore per illuminazione esterna della Disano tipo 3276 - Mini Stelvio

REGIONE PUGLIA PROVINCIA di FOGGIA
 COMUNE di FOGGIA COMUNE di MANFREDONIA

OPDENERGY TAVOLIERE 2 S.R.L.
 Sede: Strada Giuseppe Antonio Tomi n. 3 - 43127 Biadene (BG)
 P.ec: opdenergy.tavolier2@legalmail.it
 P.tel: 0200000019

STUDIO INGEGNERIA ELETTRICA
 MEZZINA dott. ing. Antonio
 Via T. Sassi 128 71018 San Severo (FG)
 Tel. 085.229272 Fax. 085.243101
 e-mail: info@istatonecna.it

Studio Tecnico Agrario
 Dott. Agr. Marcello Martino
 Via Europa 42 - 71122 Foggia
 Tel. Fax 0851.620081 Cell. 337.930048
 e-mail: marcello.martino@tiscali.it

VEGA
 Arch. Antonio Demio
 Tel. 0851.792621 Fax 0851.12224
 E-Mail: ar.demio@gmail.com

Dott. Nazario Di Lella
 Tel. Fax 085.961704 Cell. 328.325902
 E-Mail: gpc.onda@tin.it

STUDIO FALCONE
 Ing. Antonio Falcone
 Tel. 0854.244378 Fax 0854.24378
 E-Mail: antonio.falcone@studiosalvatore.eu

Ing. Tommaso Monaco
 Tel. 085.428850 Fax 085.500485
 E-Mail: ing.tommaso@studiosalvatore.eu

Dott. Forestale Luigi Lupo
 Corso Roma, 110
 71121 Foggia
 E-Mail: lupo@lupofg.it

STUDIO PROGETTAZIONE
 Arch. Marianna Denora
 Via Savona, 3 - 70122 Altamura (BA)
 Tel. Fax 085.3141488 Cell. 33.950322
 E-Mail: info@studioprogettazionealtamura.it

Studio di Ingegneria
 Dott.ssa Ing. Antonella Laura Giordano
 Via degli Azzurri, 12 - 71121 Foggia FG
 Tel. Fax 0851.070129 Cell. 348.433566
 E-Mail: lauragiordano@studiosalvatore.eu

Progetto definitivo per la realizzazione dell'impianto agro-fotovoltaico "TAVOLIERE 2" integrato con potenza di picco pari a 37,362MWp e potenza ai fini della connessione pari a 30MW sito nel comune di FOGGIA, alle località "Posta da Piede - Vigna Croce" nonché delle opere connesse e delle infrastrutture indispensabili alla costruzione e all'esercizio dell'impianto nel Comune di Manfredonia (FG).

Foto: LEFSXS, Elaborati grafici del progetto definitivo
 Firma: LEFSXS, Elaborato Grafico, 14.1.pdf
 Descrizione lavoro: Planimetria impianto di illuminazione e anti-intrusione - Lotto Ovest

Rev. 00 Novembre 2021 Emissione progetto definitivo P.1 Speda Ing. Mezzina OPD TAVOLIERE 2 s.r.l.
 Rev. Data Oggetto della revisione Elaborazione Verifica Approvazione

Formato: A0 Scale: 1:2.000 Codice Pratica: LEFSXS Codice Pratica TERNA: 201900197