
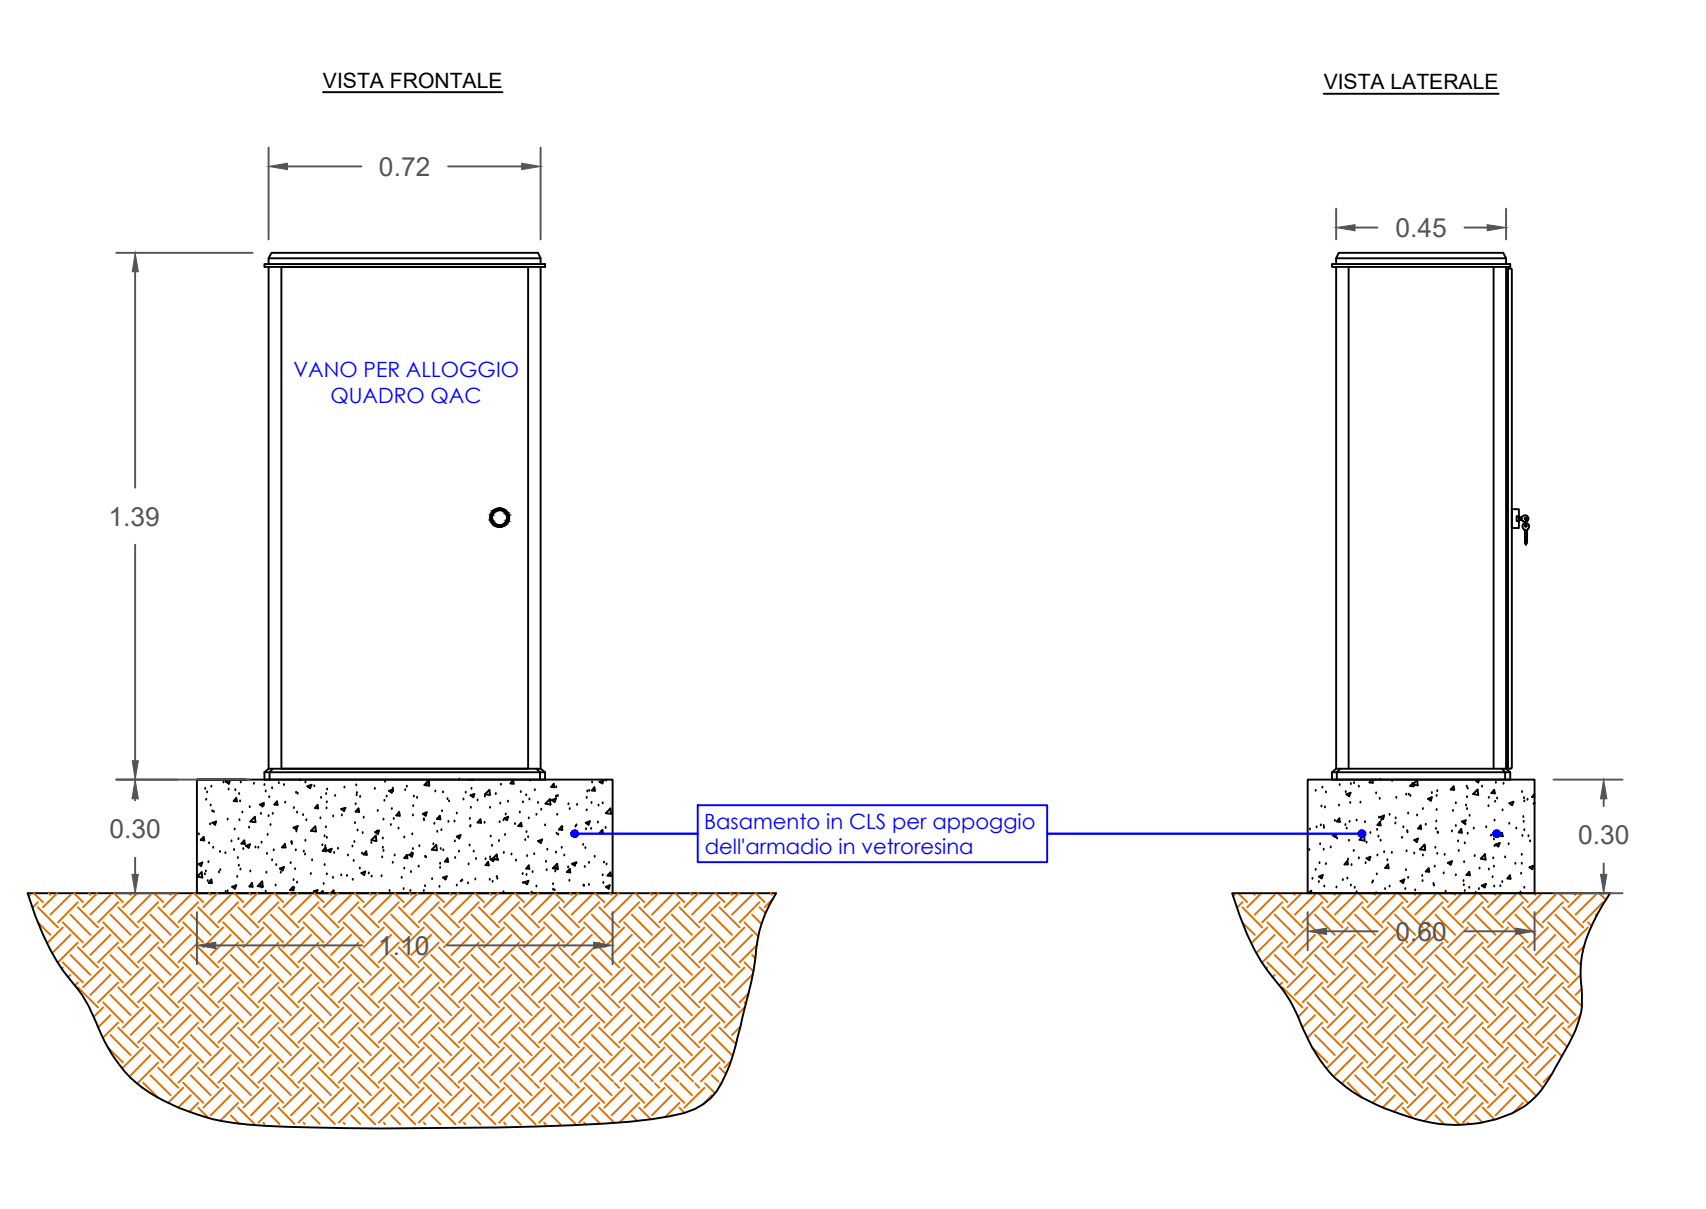


- Recinzione perimetrale impianto FV
- Cancello di servizio per accesso agli impianti
- Fascia arbustiva di mitigazione perimetrale
- Nuova viabilità di servizio in terre stabilizzate
- Aree impegnate dal generatore fotovoltaico
- Cabine di campo con perimetro ombreggiato
- Cabine di raccolta con perimetro ombreggiato
- Elettrodotto MT dorsale esterno - Tratto CdR_T2C-CdR_T2E
- Elettrodotto MT dorsale esterno - Scavo a trincea
- Cancelli di servizio per l'accesso agli impianti
- Tracciato cavidotto distribuzione elettrica impianto di videosorveglianza
- Pozzetto in CLS (40x40) dotato di chiusura in cemento
- Telecamera impianto TVCC montata su pala Ac/Zc o su palo di illuminazione
- Barriera perimetrale di impianto anti-intrusione n.32
- Quadro di alimentazione e conversione TVCC e barriere antifurto EST
- Proiettore per illuminazione esterna della Disano tipo 3276 - Mini Stelvio

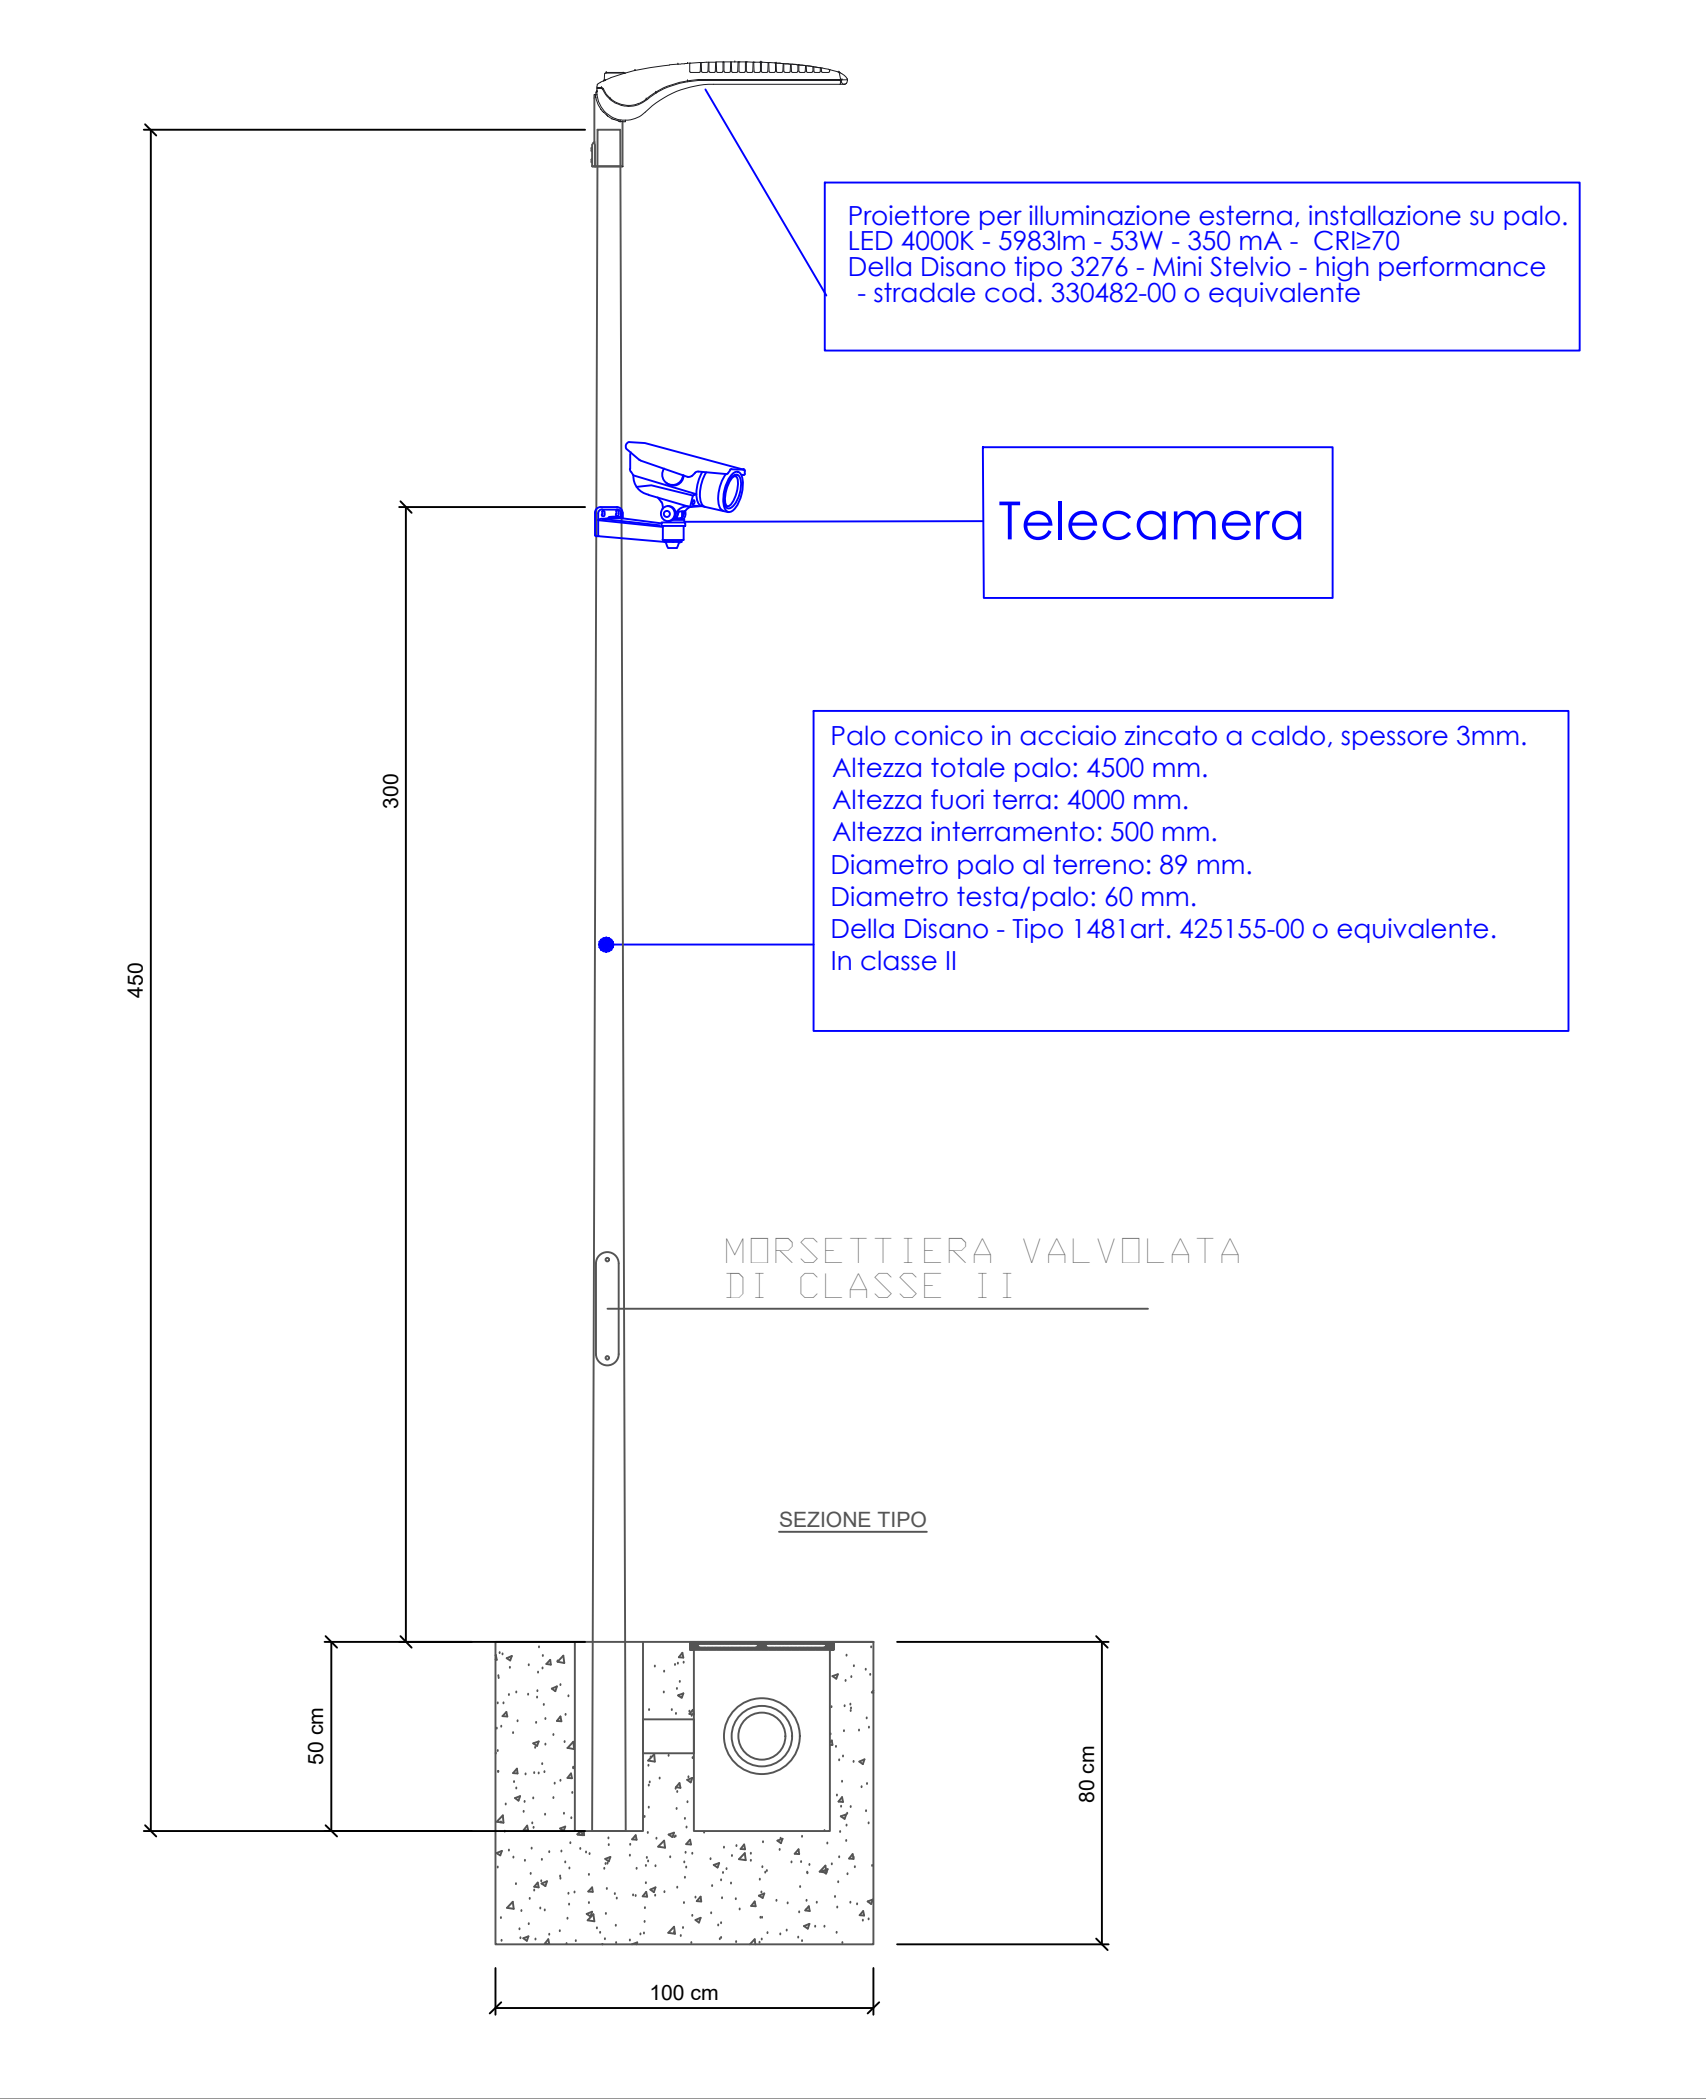

REGIONE PUGLIA PROVINCIA di FOGGIA
 COMUNE di FOGGIA COMUNE di MANFREDONIA

Programma **opdenenergy** OPDENENERGY TAVOLIERE 2 S.R.L.
 Sede: Strada Giuseppe Antonio Tomi n. 8 - 43127 Biadene (BG)
 P.ec: opdenenergy.tavolier2@opdenenergy.it P.nu: 12200805019

Progettazione Generale **STUDIO INGEGNERIA ELETTRICA** MEZZINA dott. ing. Antonio
 Via T. Sassi 128 71018 San Severo (FG)
 Tel. 0884.228272 Fax 0884.234161 E-Mail: info@studioingegneria.it

Studio Tecnico Agrario **Dott. Agr. Marcello Martino**
 Via Europa 42 - 71122 Foggia
 Tel. Fax 0884.520281 Cell. 337.830408 E-Mail: marcello.martino@tiscali.it

Studio Progettazione Ambientale **VEGA** ing. Vincenzo Fico
 Via S. Maria 10 - 71121 Foggia
 Tel. 0884.210334 Fax 0884.210334 E-Mail: info@vegastudio.com

Studio **Arch. Antonio Demio**
 Tel. 0884.210334 Fax 0884.210334 E-Mail: arch@antoniodemio.com

Studio **Dott. Nazario Di Lella**
 Tel. Fax 0884.961704 Cell. 328.3259002 E-Mail: gpc@nazariodilella.com

Studio **STUDIO FALCONE** ingegneria **Ing. Antonio Falcone**
 Tel. 0884.234378 Fax 0884.234378 E-Mail: antonio.falcone@studiosalvatore.eu

Studio **Ing. Tommaso Monaco**
 Tel. 0884.428850 Fax 0884.590485 E-Mail: ing.tommaso@studiosalvatore.eu

Studio **Dott. Forestale Luigi Lupo**
 Corso Roma, 110 71121 Foggia
 E-Mail: lupo@forestal.luigi.it

Studio **Arch. Marianna Denora**
 Via Savoia, 3 - 71022 Alatri (BG)
 Tel. Fax 0884.314481 Cell. 33.950322 E-Mail: info@studioproggettazionealatri.it

Studio **Studio di Ingegneria**
 Dott.sa Ing. Antonella Laura Giordano
 Viale degli Azzurri, 12 - 71121 Foggia FG
 Tel. Fax 0884.075124 Cell. 348.433566 E-Mail: lauragiordano@ingmail.com

Progetto definitivo per la realizzazione dell'impianto agro-fotovoltaico "TAVOLIERE 2" integrato con potenza di picco pari a 37,362MWp e potenza ai fini della connessione pari a 30MW sito nel comune di FOGGIA, alle località "Posta de Piede - Vigna Croce" nonché delle opere connesse e delle infrastrutture indispensabili alla costruzione e all'esercizio dell'impianto nel Comune di Manfredonia (FG).

Foglio: LEEFSXS, Elaborati grafici del progetto definitivo
 Data: 14.3.pdf
 Destinazione: Planimetria impianto di illuminazione e anti-intrusione - Lotto Est

Rev. 00 11/2021 Emissione progetto definitivo P.1 Sp. Ing. Mezzina OPDE TAVOLIERE 2 s.r.l.
 Rev. 01 11/2021 Oggetto della revisione Elaborazione verifica Approvazione

Formato: A0 Scale: 1:2.000 Codice Pratica: LEEFSXS Codice Pratica TERNA: 201900197