


INQUADRAMENTO AREA IMPIANTO FOTOVOLTAICO SU CARTOGRAFIA C.T.R. - scala 1:10.000

LEGENDA

-  Particelle interessate
-  Area impianto fotovoltaico
-  UCP - Area rispetto siti storico-culturali
-  UCP - Stratificazione insediativa siti storico-culturali
-  UCP - Area a rischio archeologico
-  UCP - Area di rispetto rete tratturi
-  Aree tutelate per legge (art. 142 D.Lgs. 42/04) - Fiumi torrenti e corsi d'acqua fino a 150 m
-  Area ad alta pericolosità di inondazione
-  Area a media pericolosità di inondazione
-  Area a bassa pericolosità di inondazione
-  Elettrodotto MT

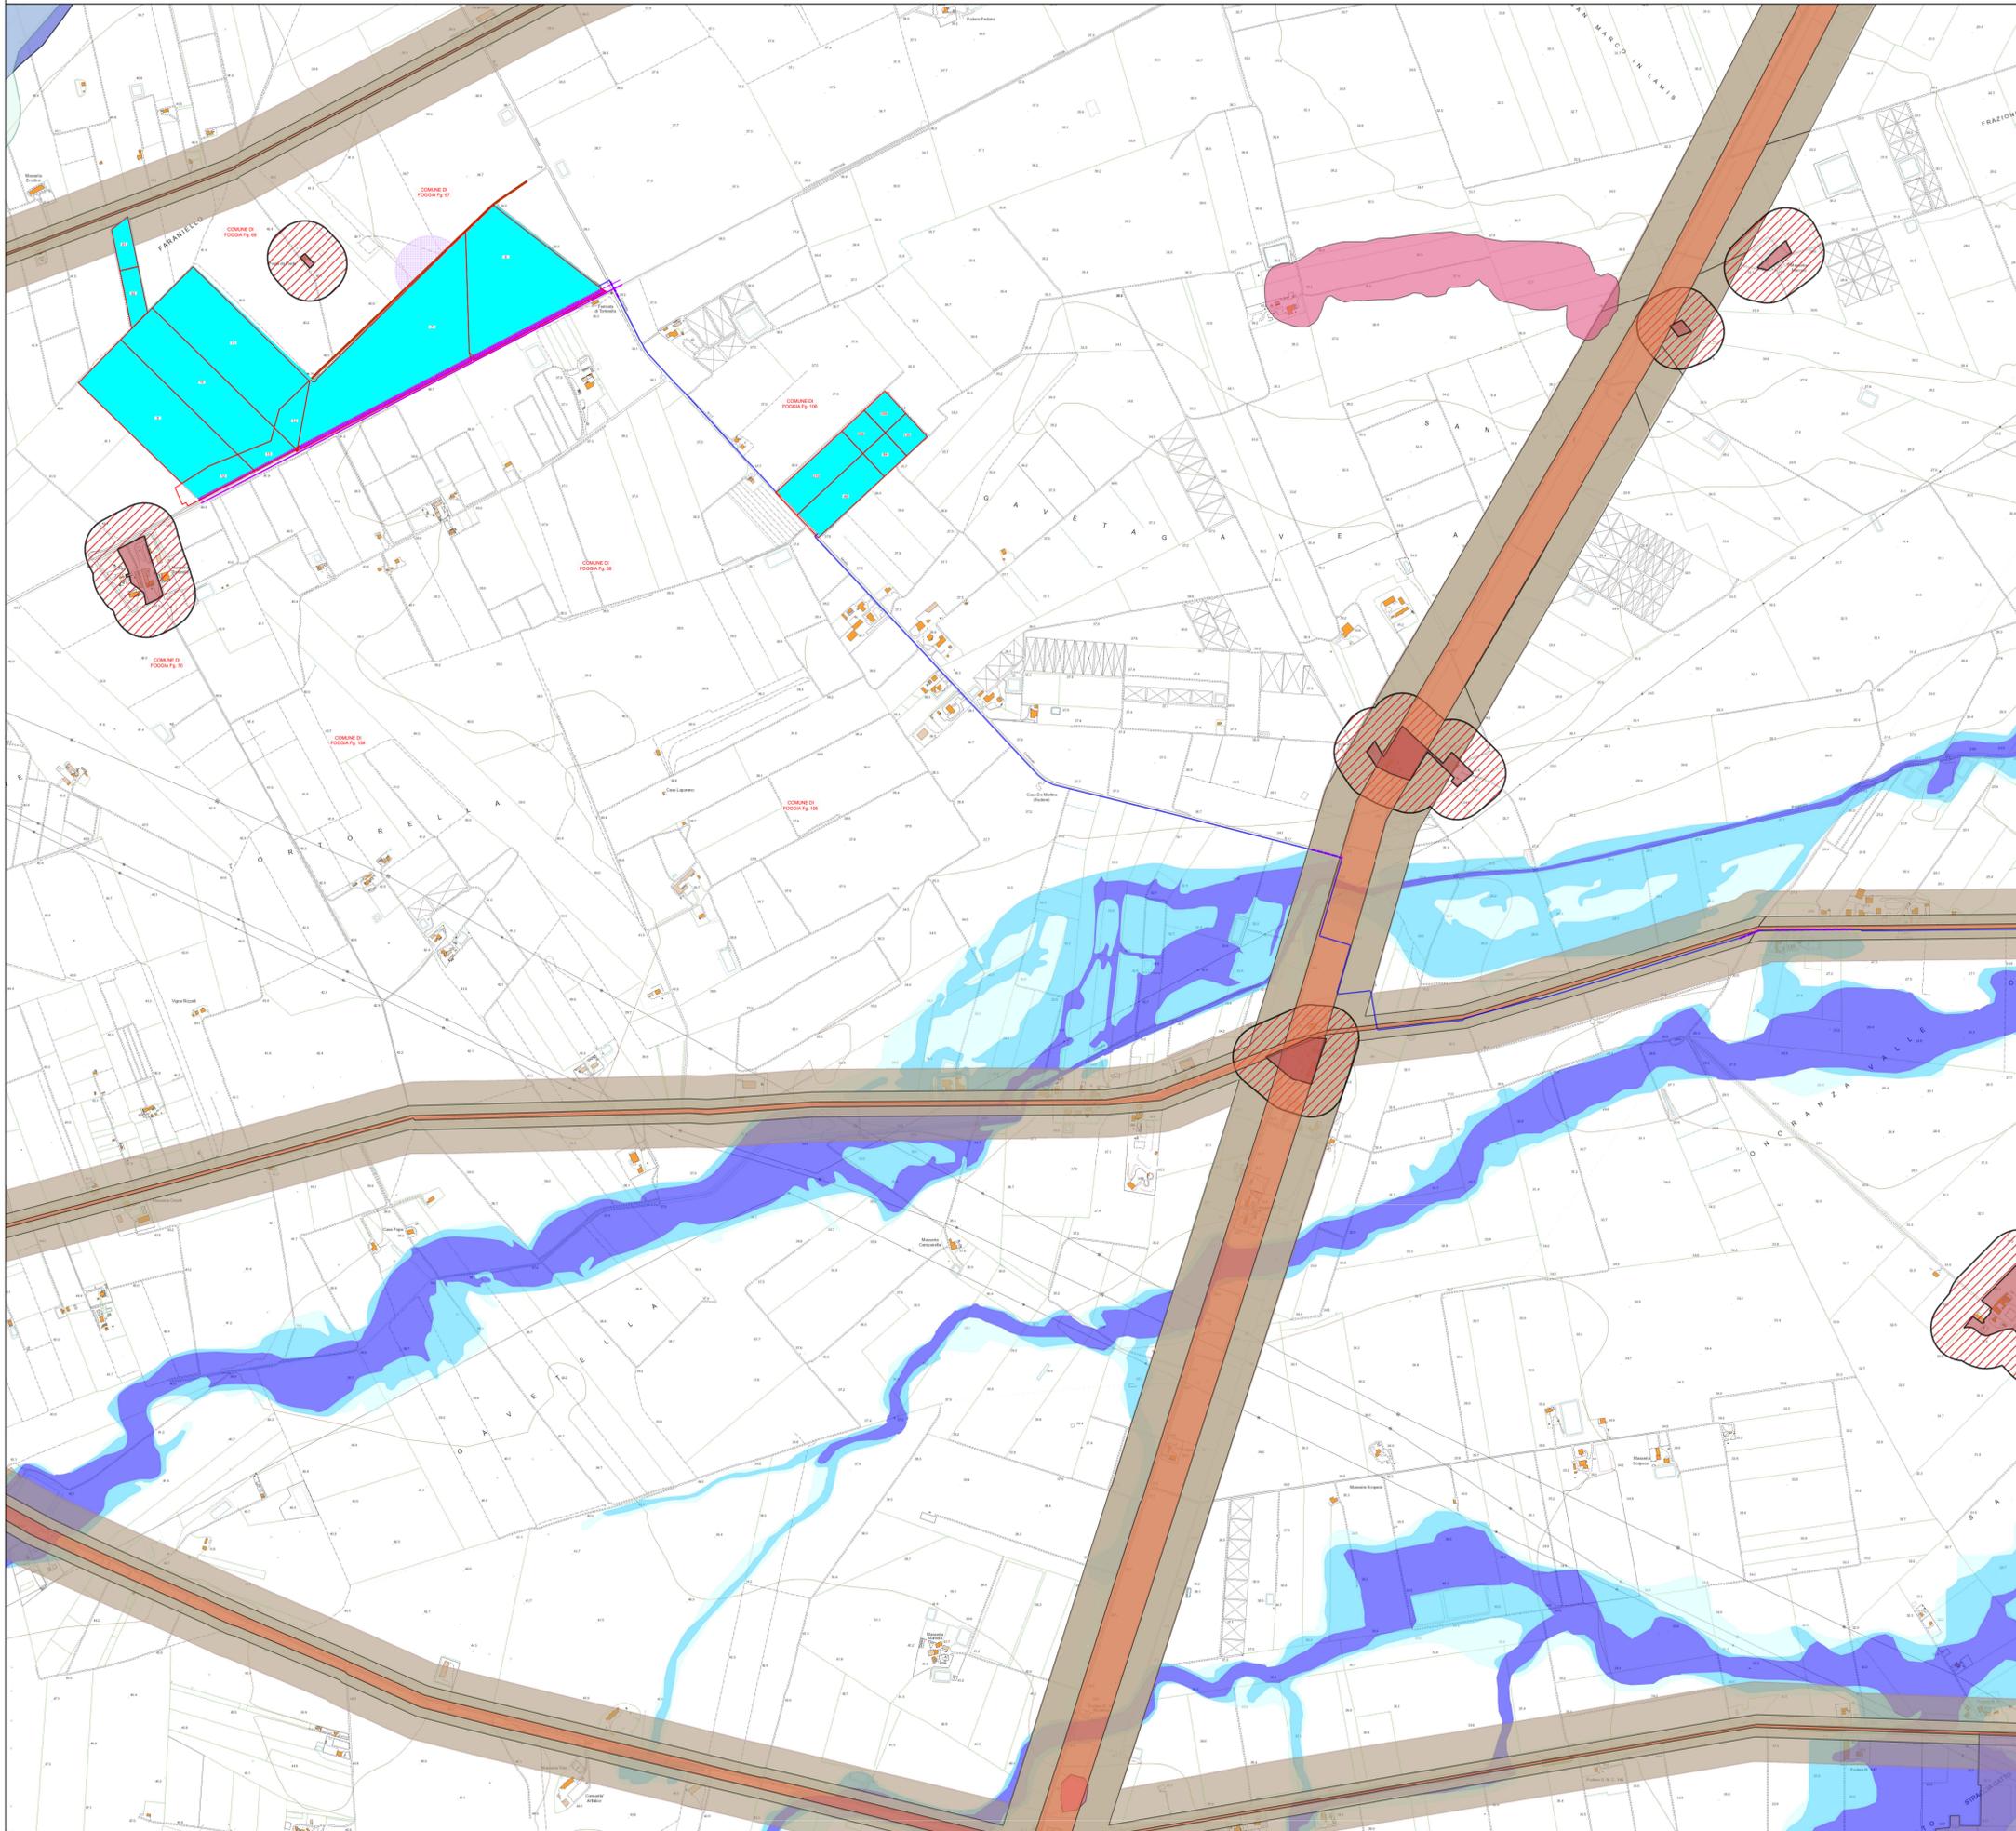

 <b>OPDENERGY TAVOLIERE 2 S.R.L.</b> Sede: Rotonda Giuseppe Antonio Tori, n. 9 - 40127 Bologna (BO) Pec: opdenery.tavoliere2@legalmail.it P.IVA: 1220608019	
Proprietà <b>STUDIO INGEGNERIA ELETTRICA</b> MEZZINA dott. ing. Antonio Via T. Salsi 128   71016 San Severo (FG) Tel. 0882 228072   Fax 0882 243656 e-mail: info@studioamezzina.net	Studio Agronomico <b>Studio Tecnico Agrario</b> Dott. Agr. <b>Marcello Martino</b> Viale Europa, 42 - 71122 Foggia Tel./Fax 0881 632008   Cell. 337 938268 E-Mail: marcello.martino@tiscali.it
Programmazione Generale e Coordinamento <b>STUDIO VEGA</b> sas Arch. <b>Antonio Damaio</b> Tel. 0881 756251   Fax 1784412324 E-Mail: at.vega@gmail.com	Studio Geologico e Geotecnico <b>Dott. Nazario Di Lella</b> Tel./Fax 0882 991704   Cell. 328 3250902 E-Mail: geol.dilella@gmail.com
Studio Progettistico e Ambientale <b>STUDIO FALCONE</b> Ingegneria Ing. <b>Antonio Falcone</b> Tel. 0884 534378   Fax 0884 534378 E-Mail: antonio.falcone@studiofalcone.eu	Studio Strutturale <b>STM TECHNICAL</b> Ingegneria Ing. <b>Tommaso Monaco</b> Tel. 0885 428850   Fax 0885 090485 E-Mail: ing.tommaso@studiotecnicomonaco.it
Studio Archeologico <b>Arch. Marianna Denora</b> Via Savona, 3 - 70022 Altamura (BA) Tel. Fax 080 3147468   Cell. 331 5600322 E-Mail: info@studioprogettazioneacustica.it	Studio Naturalistico <b>Dott. Forestate Luigi Lupo</b> Corso Roma, 110 71121 Foggia E-Mail: luigilupo@libero.it
Studio Acustico <b>STUDIO PROGETTAZIONE ACUSTICA</b> Arch. <b>Marianna Denora</b> Via Savona, 3 - 70022 Altamura (BA) Tel. Fax 080 3147468   Cell. 331 5600322 E-Mail: info@studioprogettazioneacustica.it	Studio Idraulico <b>Studio di Ingegneria</b> Dott.ssa Ing. <b>Antonella Laura Giordano</b> Viale degli Aviatori, 73 - 71121 Foggia (FG) Tel./Fax 0881 070126   Cell. 346 6330966 E-Mail: lauragiordano.ing@gmail.com

**Progetto definitivo per la realizzazione dell'impianto agro-fotovoltaico "TAVOLIERE 2" integrato con potenza di picco pari a 37,362MWp e potenza ai fini della connessione pari a 30MW sito nel comune di FOGGIA, alle località "Posta de Piede - Vigna Croce" nonché delle opere connesse e delle infrastrutture indispensabili alla costruzione e all'esercizio dell'impianto nel Comune di Manfredonia (FG).**

Folder: LE6F5X5_Elaborati grafici del progetto definitivo	Sez. <b>D</b>
Nome Elaborato: LE6F5X5_ElaboratoGrafico_21.1.pdf	Codice Elaborato: <b>D21.1</b>
Descrizione Elaborato: Inquadramento su C.T.R. dell'area dell'impianto fotovoltaico 1	
00 Novembre 2021 Emissione progetto definitivo	P.I. Spada Ing. Mezzina OPDE TAVOLIERE 2 s.r.l.
Rev. Data Oggetto della revisione	Elaborazione Verifica Approvazione
Formato: <b>A1</b>	Scala: <b>1:10.000</b>
Codice Pratica <b>LE6F5X5</b>	Codice Pratica <b>TERNIA</b> <b>201900197</b>