




PIANTA E PROSPETTI DEI LOCALI TECNICI DELLO STALLO DI INGRESSI - SCALA 1:50

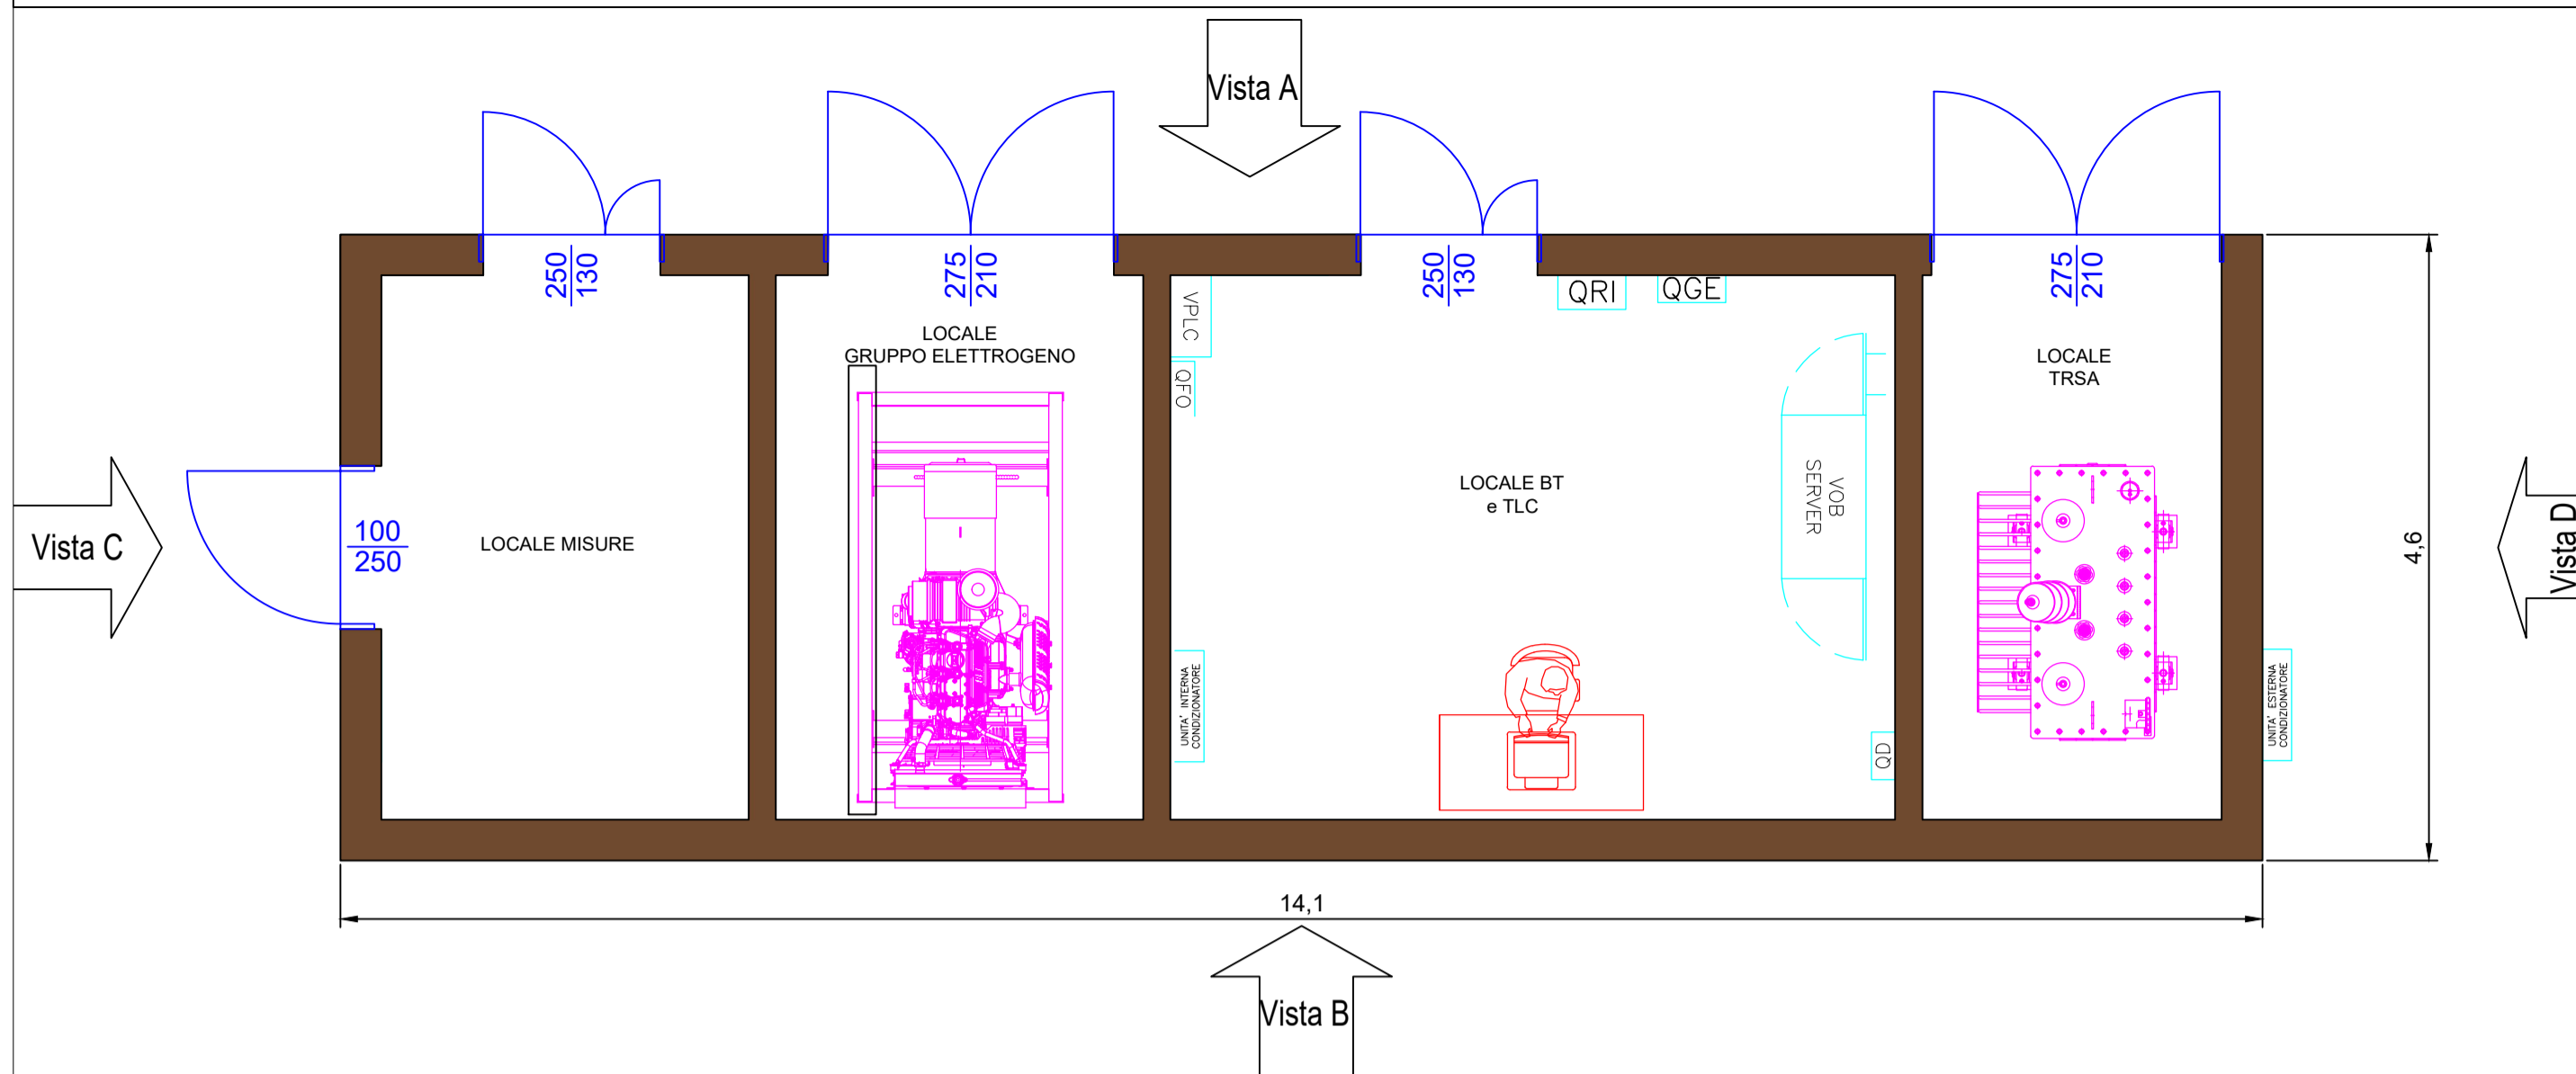


VISTA A - SCALA 1:50

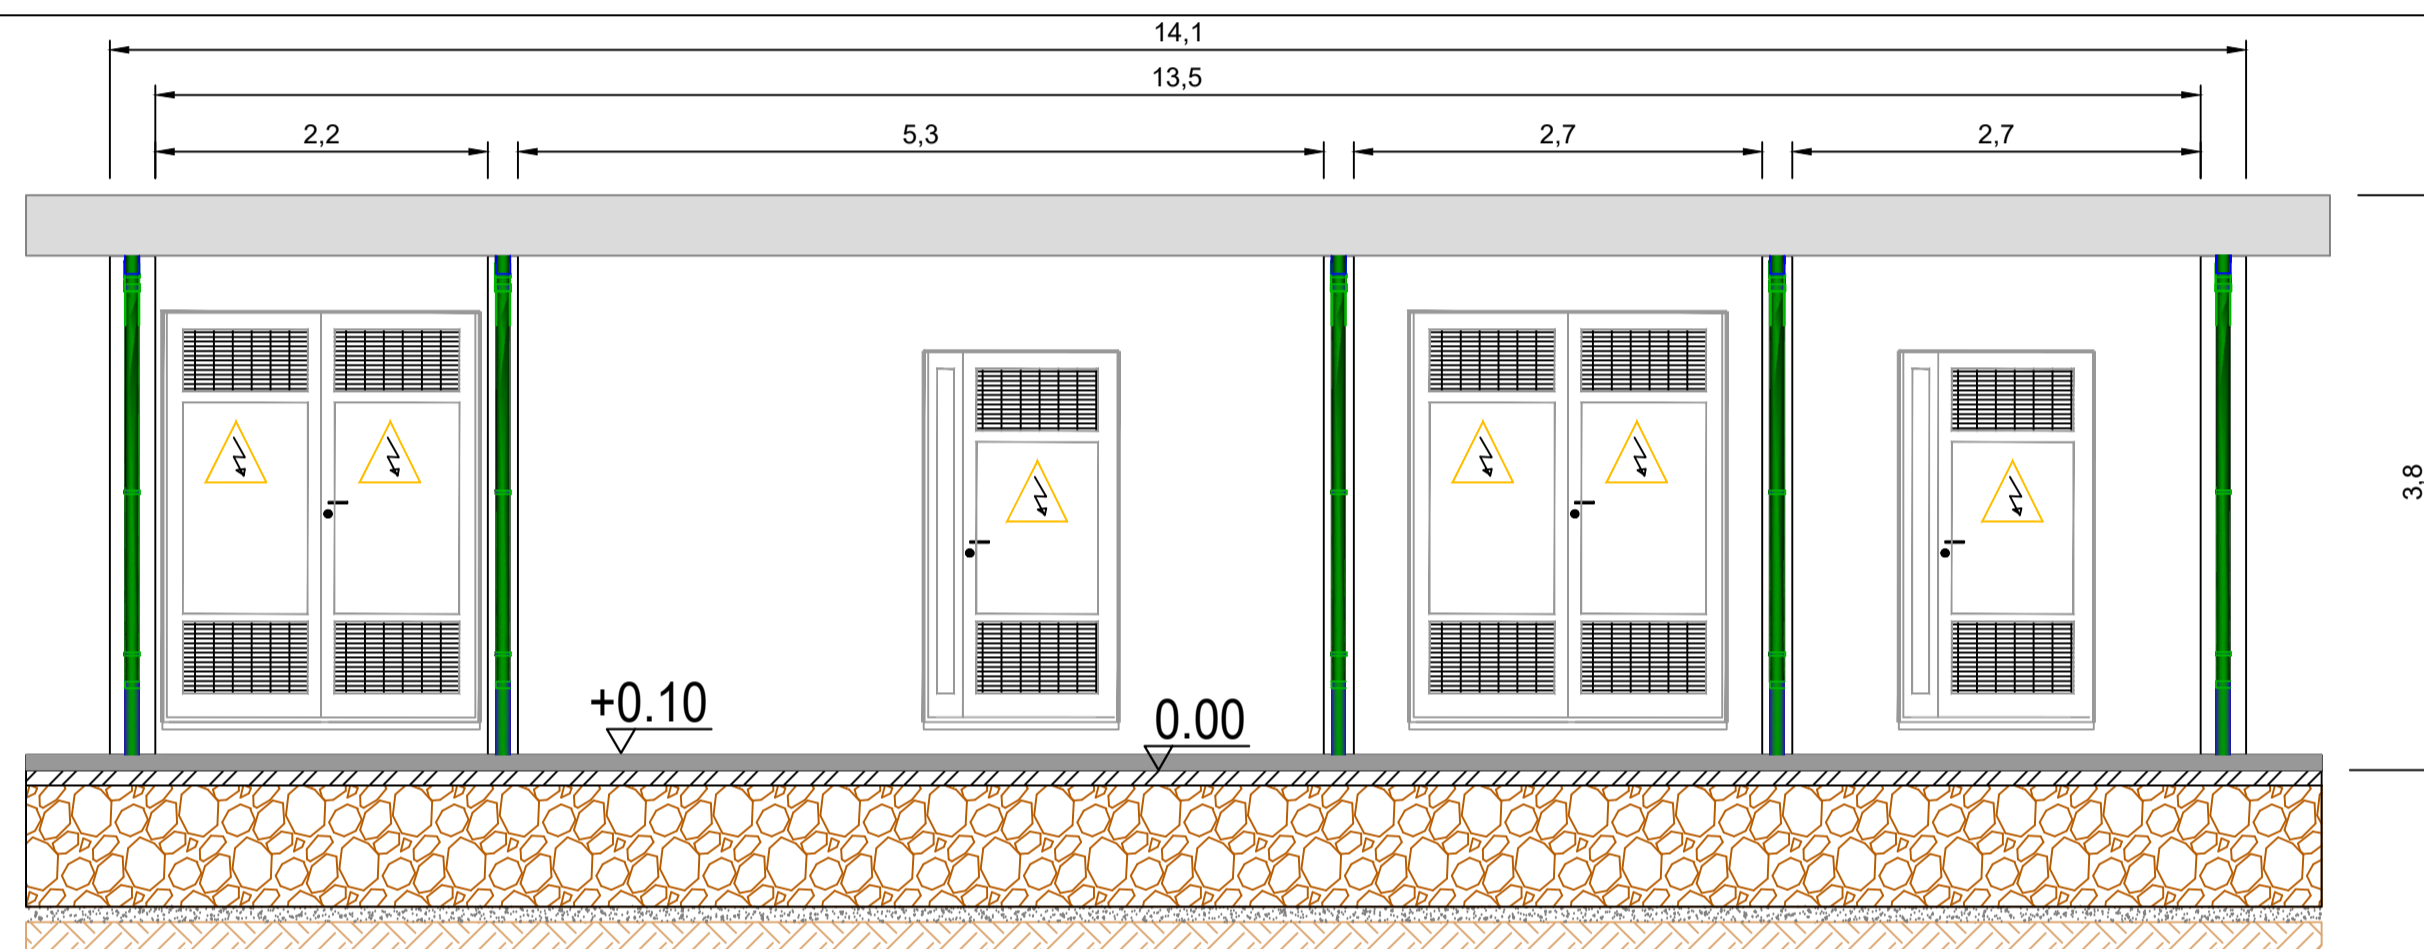


VISTA B - SCALA 1:50

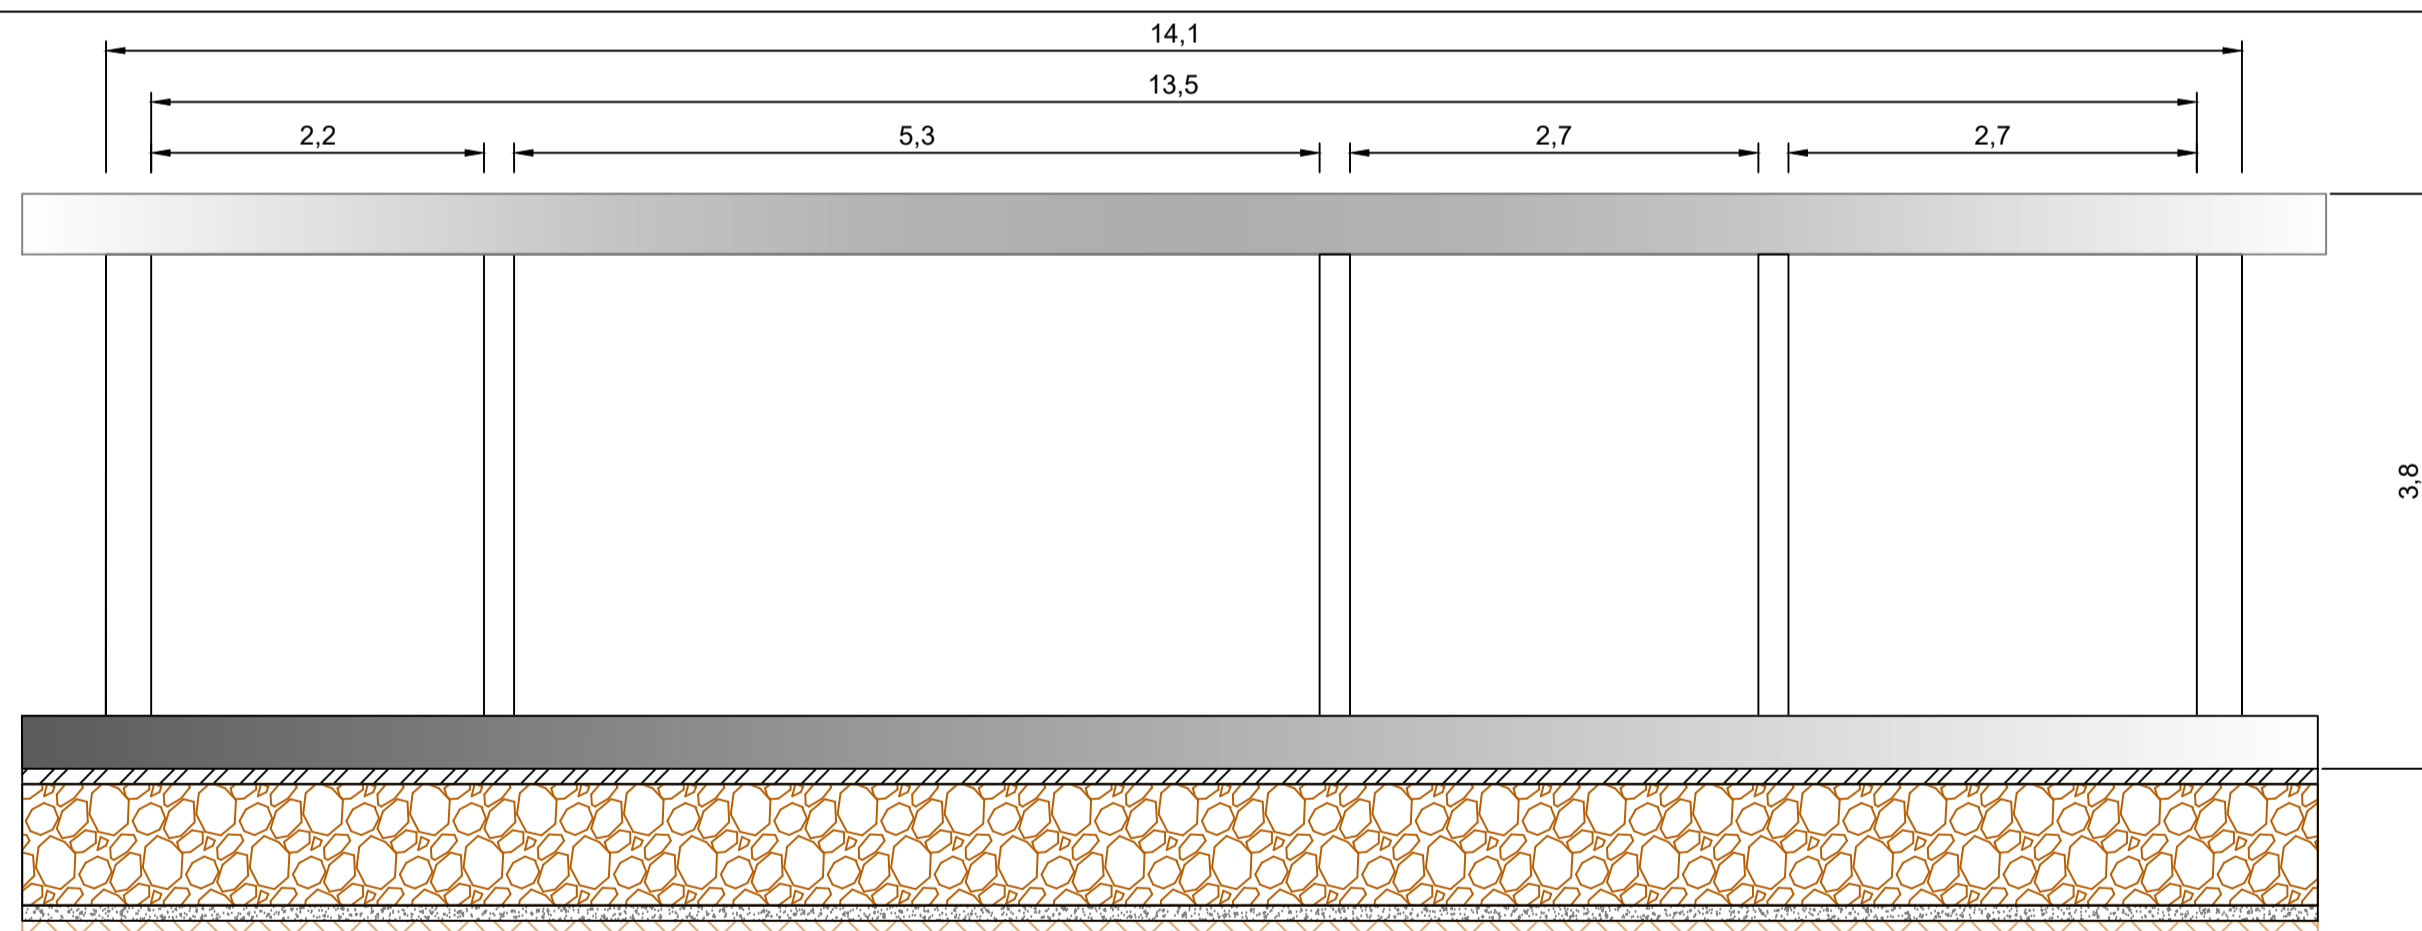


VISTA C - SCALA 1:50

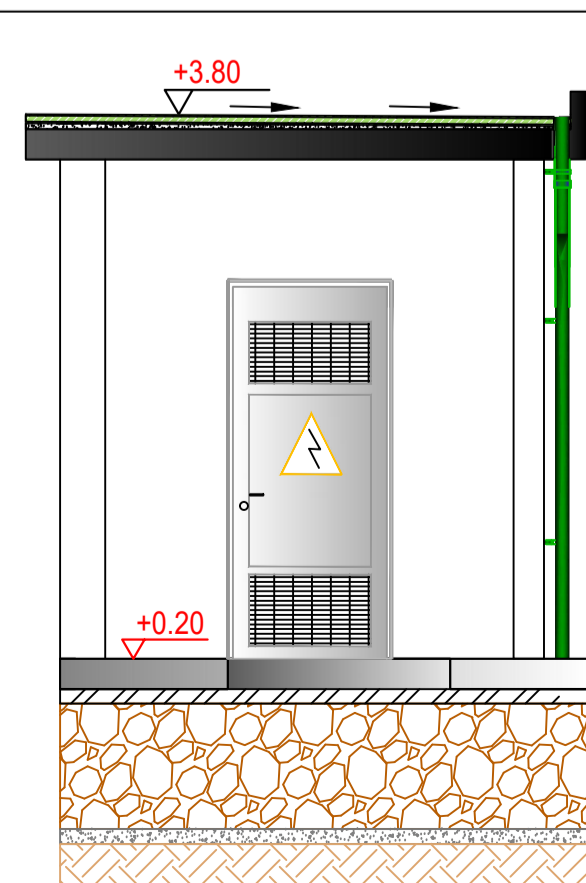

VISTA D - SCALA 1:50

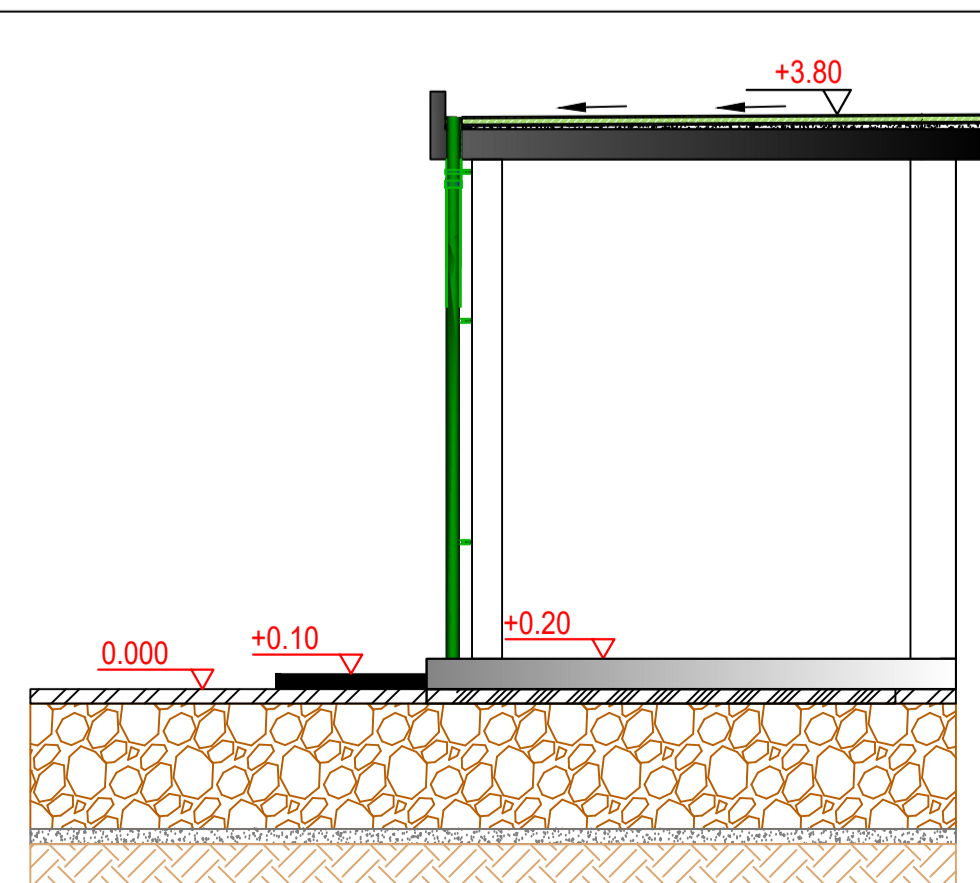


PLANIMETRIA STAZIONE CONDIVISA - SCALA 1:200

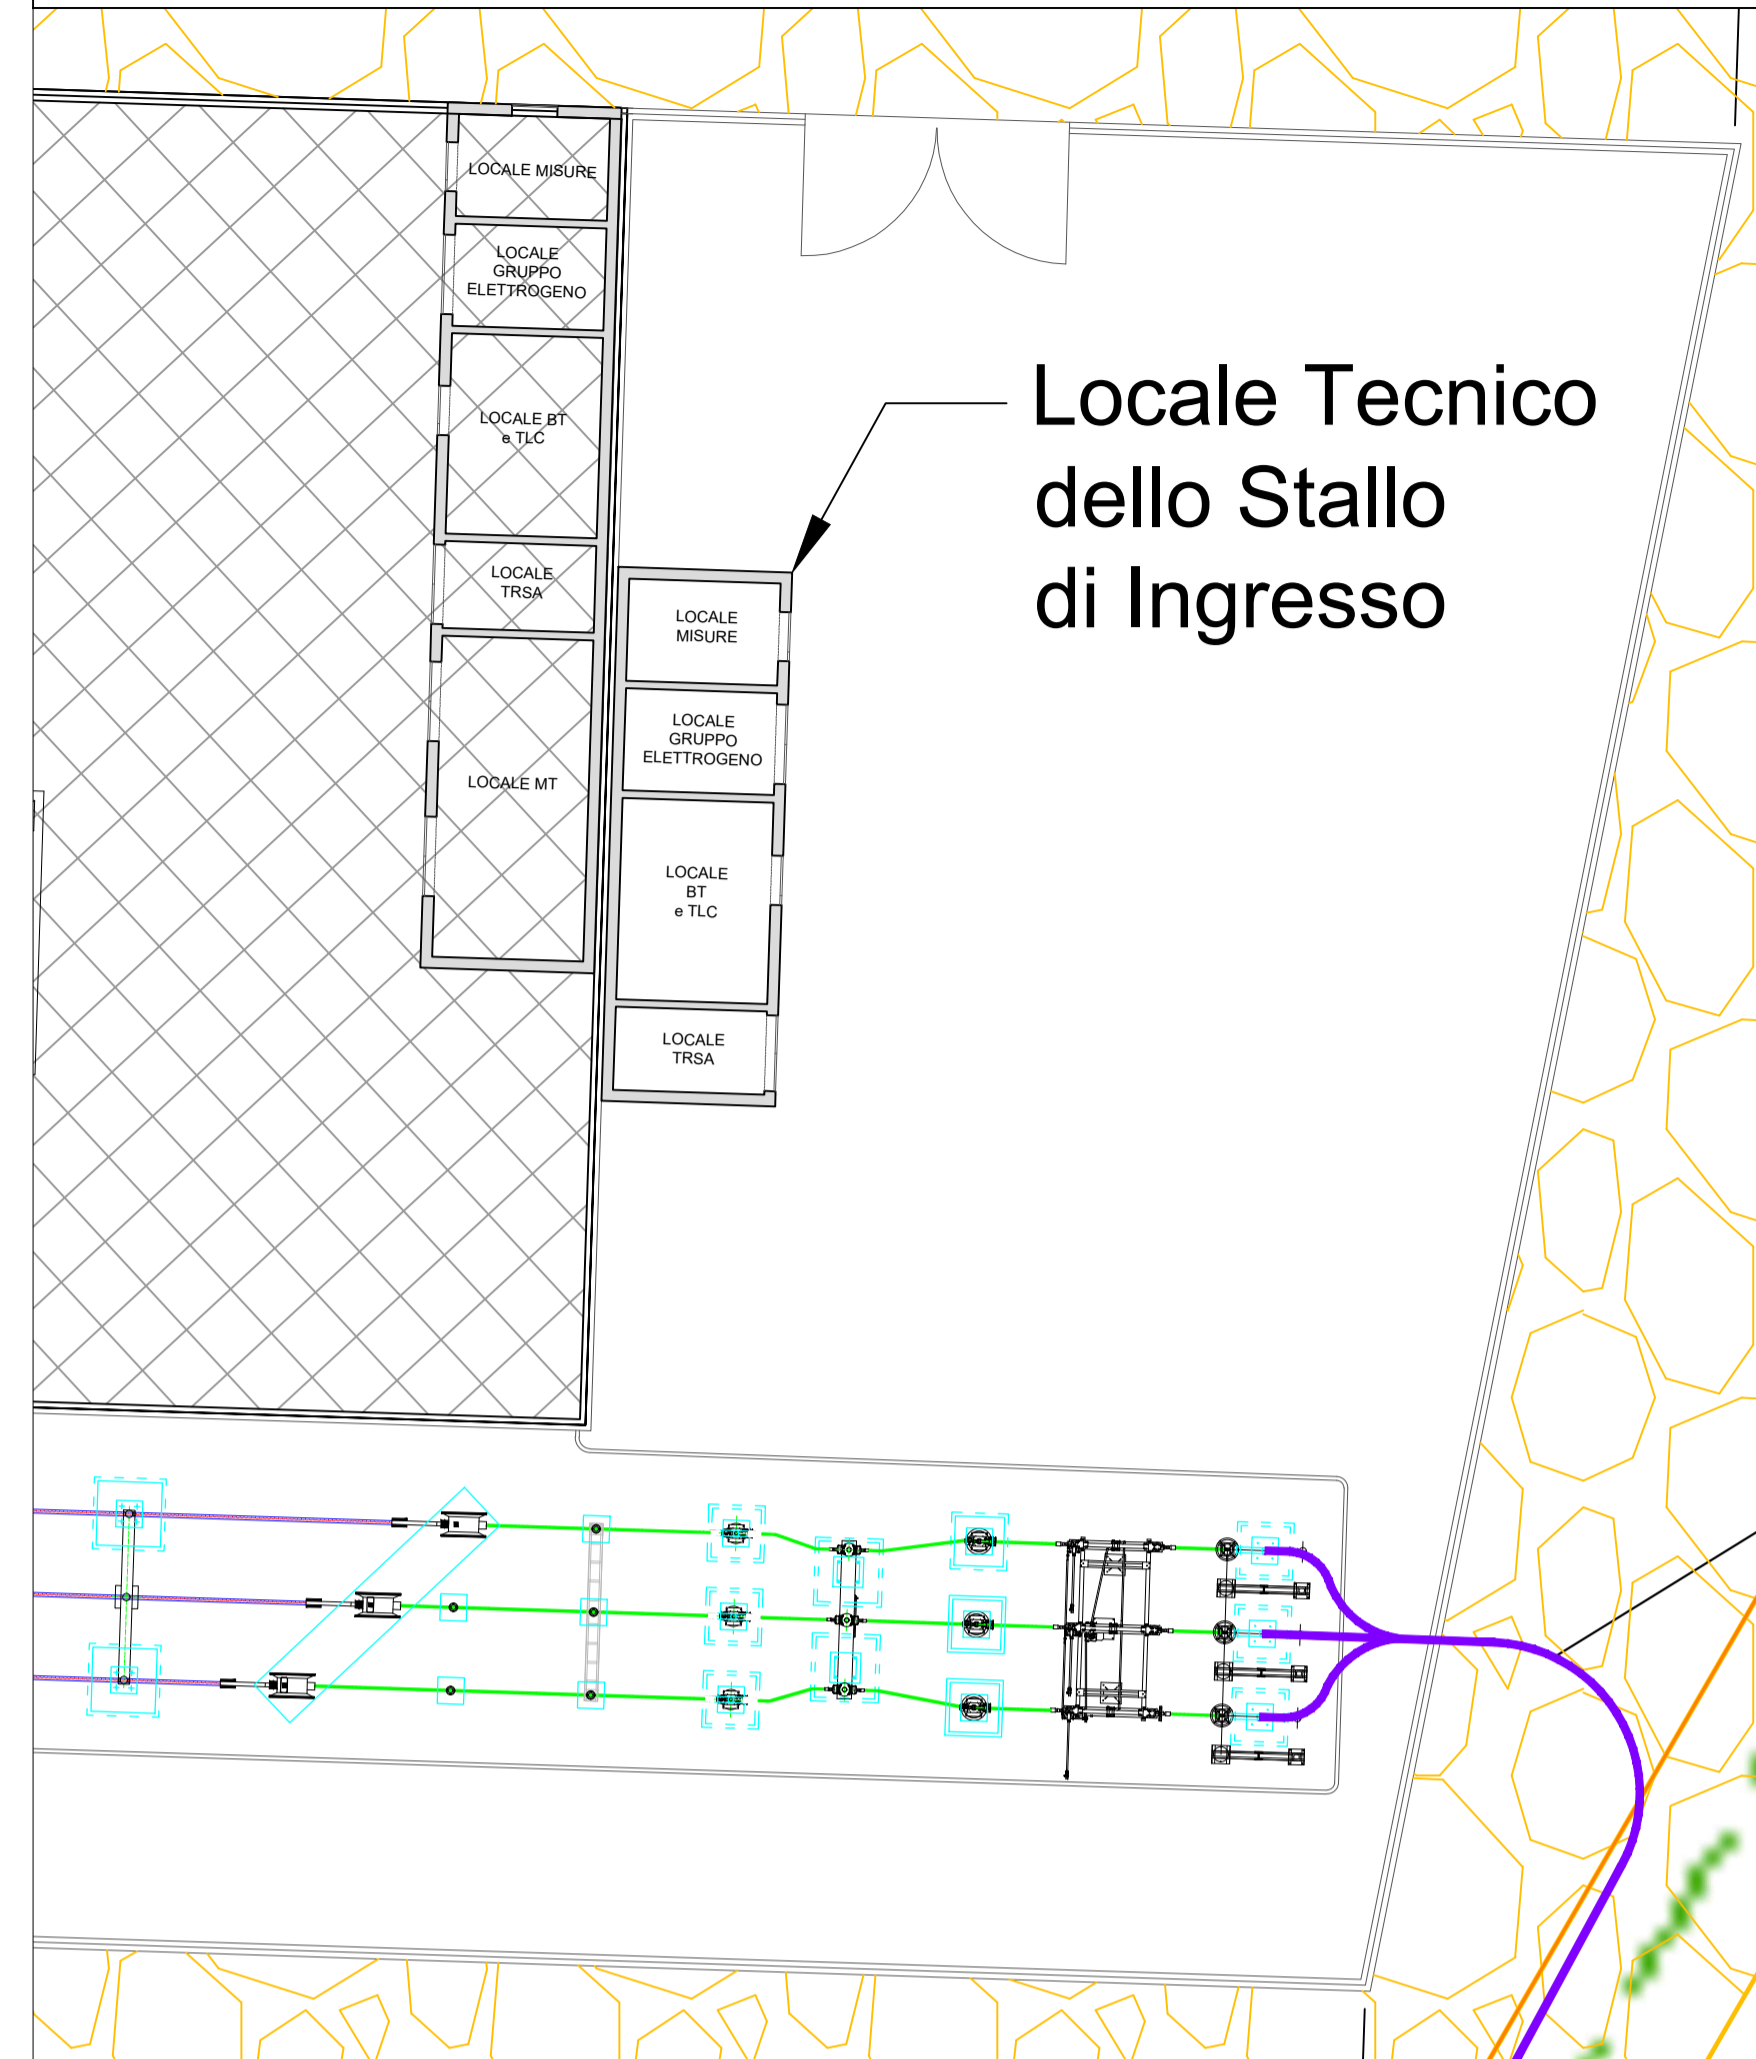


LEGENDA

- Nuova viabilità di accesso alla Sottostazione Utente ed area condivisa
- Sottostazione produttore
- Sottostazione condivisa
- SSE Altri Produttori facenti parte della condivisione stallo
- Elettrdotto interrato 150 kV - Opera di Utenza per la connessione alla RTN
- Sistema di sbarre Ø 100
- Sistema di sbarre Ø 40
- Impronta fondazione apparecchiature

CAVIDOTTO AT - TIPICO DI POSA - SCALA 1:20

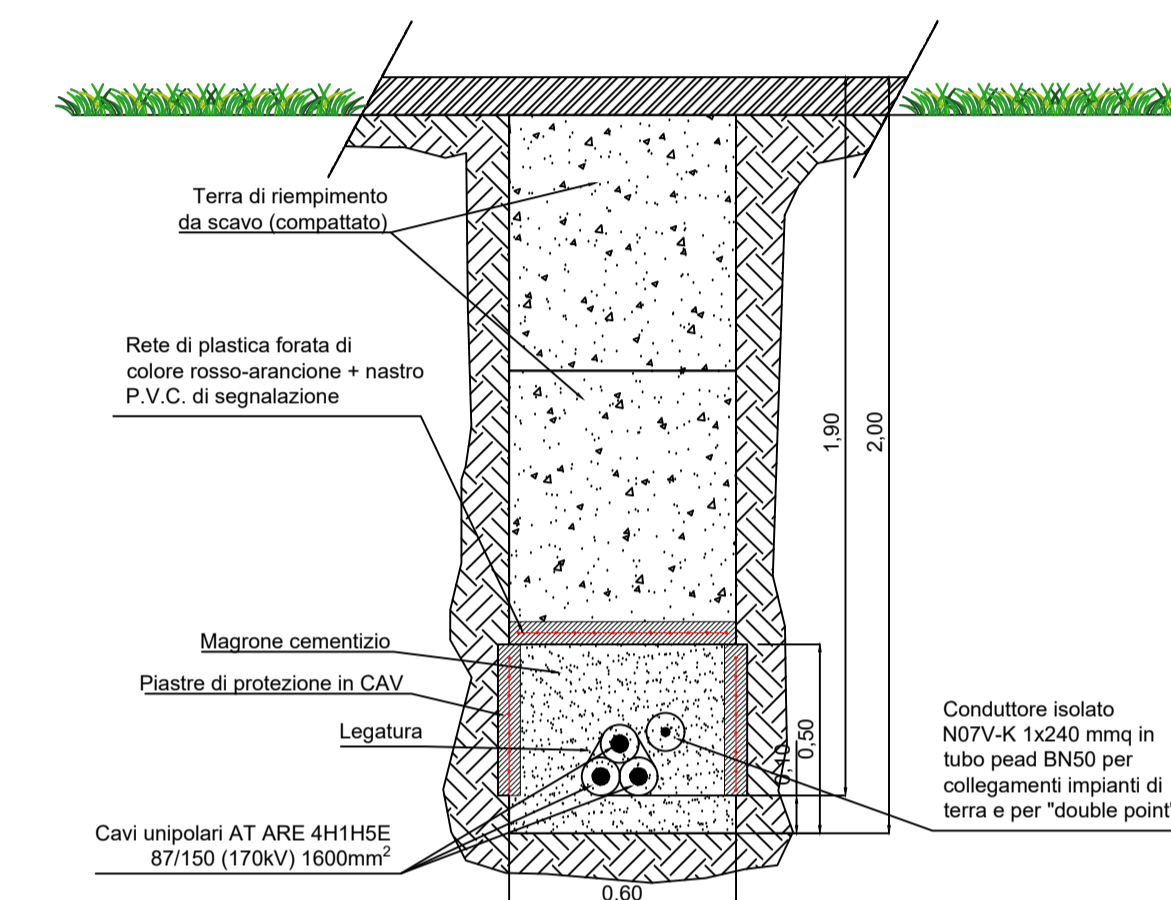

PIANTA CHIAVE - SCALA 1:2.000

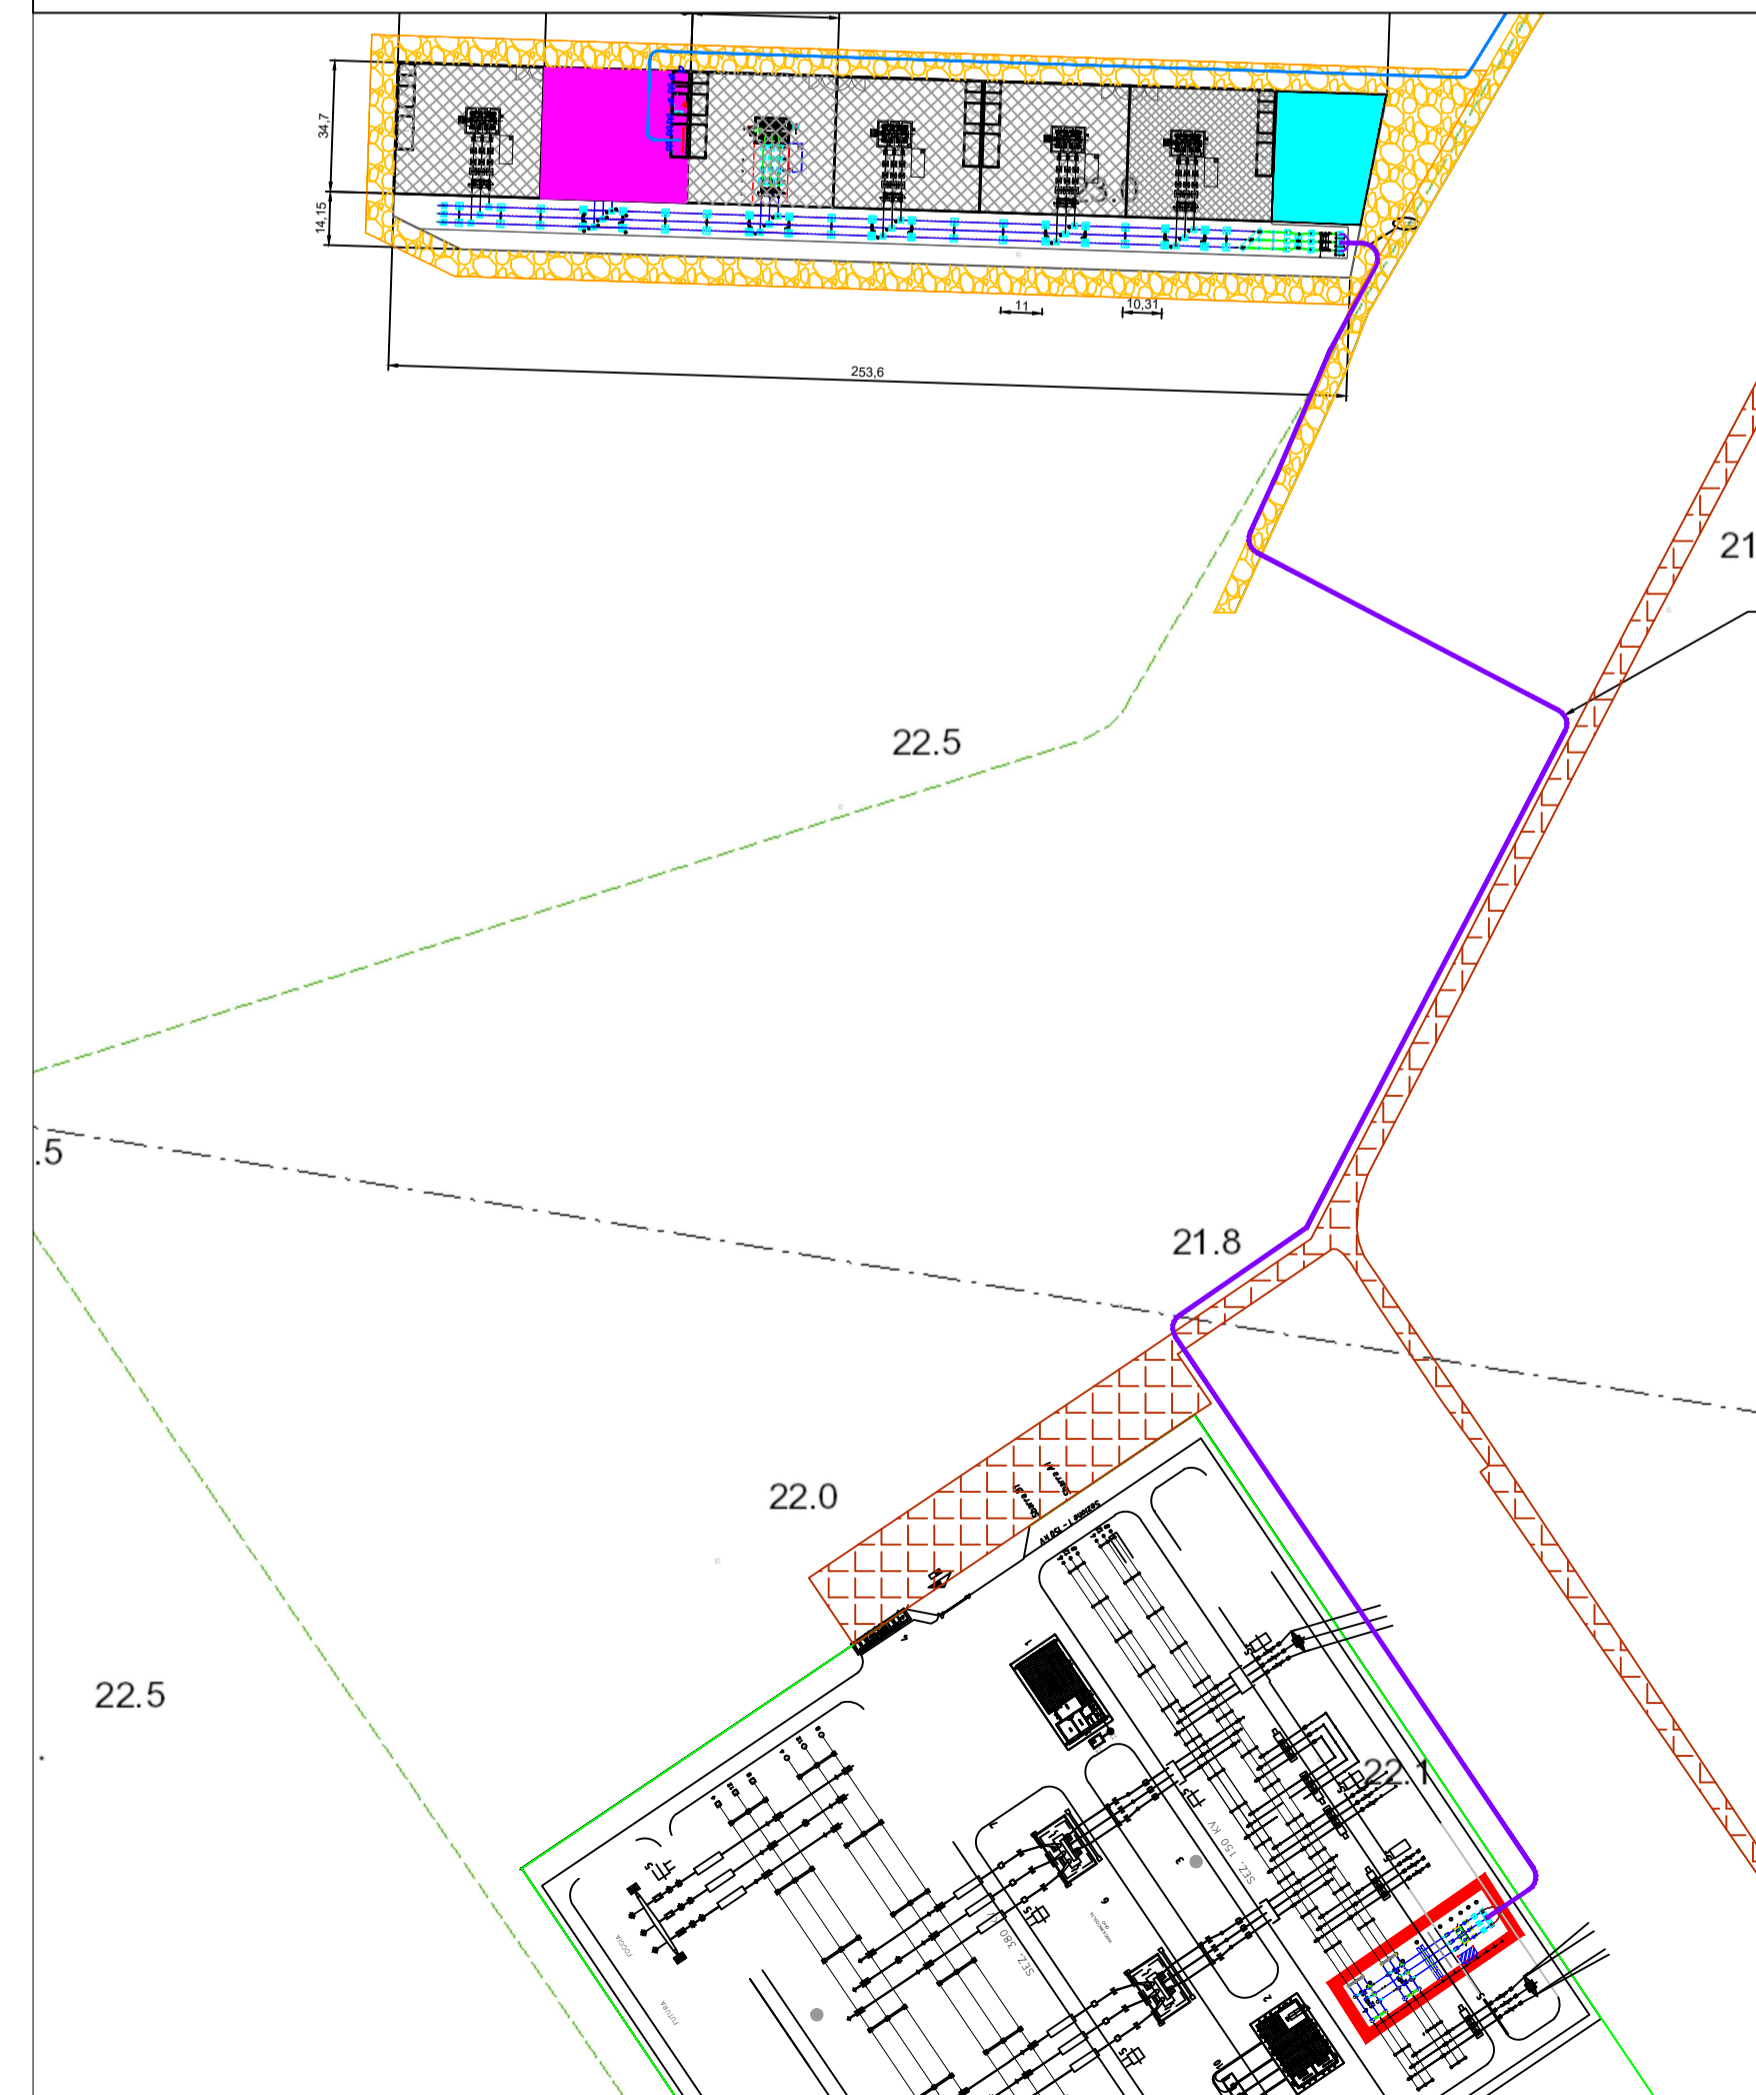

REGIONE PUGLIA PROVINCIA di FOGGIA COMUNE di FOGGIA COMUNE di MANFREDONIA	
OPDENERGY TAVOLIERE 2 S.R.L. Sede: Rotonda Giuseppe Antonio Tori, n. 9 - 40127 Bologna (BO) Pec: opdenenergy.tavolier2@legalmail.it P.IVA: 12206060019	
STUDIO INGEGNERIA ELETTRICA MEZZINA dott. ing. Antonio Via T. Sole 128 71016 San Severo (FG) Tel. 0882 228072 Fax 0882 243656 e-mail: info@studomezzina.net	Studio Tecnico Agrario Dott. Agr. Marcello Martino Viale Europa, 42 - 71122 Foggia Tel./Fax 0881 632008 Cell. 337 938268 E-Mail: marcello.martino@tiscali.it
VEGA sas Arch. Antonio Damaio Tel. 0881 756251 Fax 1784412324 E-Mail: at.vega@gmail.com	Dott. Nazario Di Lella Tel./Fax 0882 991704 cell. 328 3250902 E-Mail: geol.dilella@gmail.com
STUDIO FALCONE Ingegneria Ing. Antonio Falcone Tel. 0884 534378 Fax 0884 534378 E-Mail: antonio.falcone@studiofalcone.eu	STM TECHNICAL Ing. Tommaso Monaco Tel. 0885 429850 Fax 0885 090485 E-Mail: ing.tommaso@studiotecnicomonaco.it
Arch. Vincenzo Ficco Tel. 0881 750334 E-Mail: info@archeologicisrl.com	Dott. Forestale Luigi Lupo Corso Roma, 110 71121 Foggia E-Mail: luigilupo@libero.it
STUDIO PROGETTAZIONE ACUSTICA Arch. Marianna Denora Via Savona, 3 - 70022 Altamura (BA) Tel. Fax 080 3147468 Cell. 331 6500322 E-Mail: info@studioprogettazioneacustica.it	Studio di Ingegneria Dott.sa Ing. Antonella Laura Giordano Viale degli Aviatori, 73 - 71121 Foggia (FG) Tel./Fax 0881 070126 Cell. 346 6330966 E-Mail: lauragiordano.ing@gmail.com
Progetto definitivo per la realizzazione dell'impianto agro-fotovoltaico "TAVOLIERE 2" integrato con potenza di picco pari a 37,362MWp e potenza ai fini della connessione pari a 30MW sito nel comune di FOGGIA, alle località "Posta de Piede - Vigna Croce" nonché delle opere connesse e delle infrastrutture indispensabili alla costruzione e all'esercizio dell'impianto nel Comune di Manfredonia (FG).	
Foglio: LE6F5X5_Preventivo ed elaborati per la connessione Nome Elaborato: LE6F5X5_TAVOLA_07.pdf Descrizione Elaborato: Pianta e prospetti dei locali tecnici dello stallo di ingresso e particolari costruttivi	
00 Novembre 2021 Emissione progetto definitivo P.I. Spada Ing. Mezzina OPDE TAVOLIERE 2 s.r.l.	
Rev. Data Oggetto della revisione Elaborazione Verifica Approvazione	
Formato: A1 Scala: VARIE Codice Pratica: LE6F5X5 Codice Pratica TERNA: 201900197	