
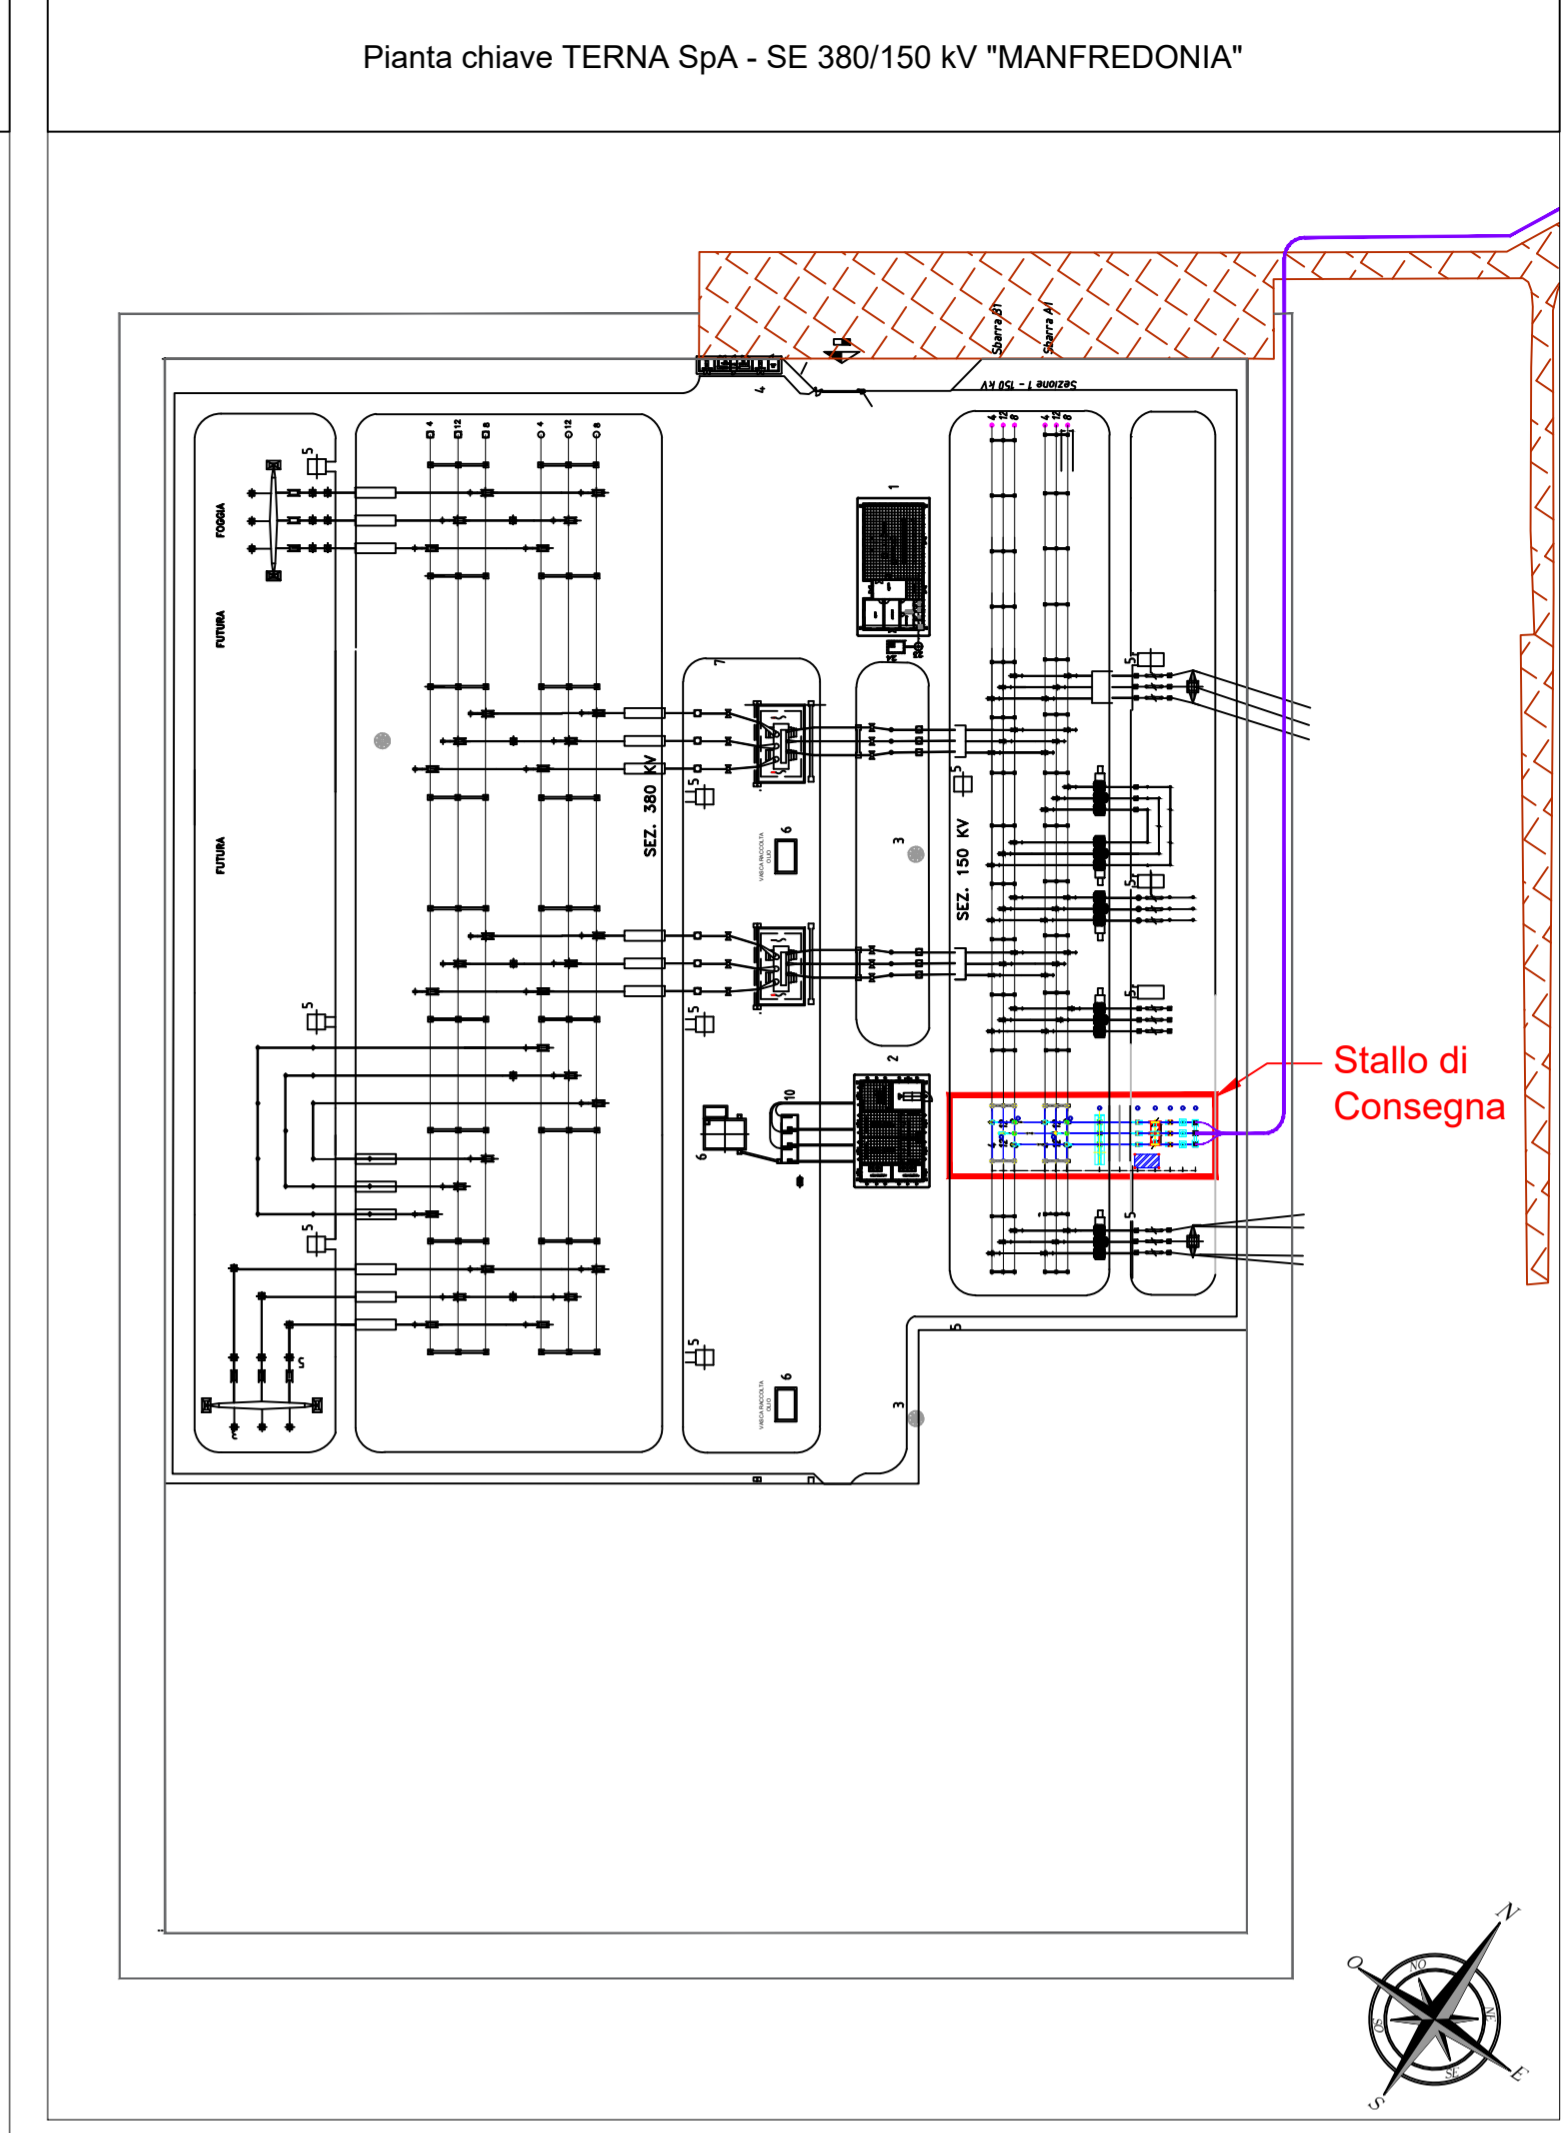
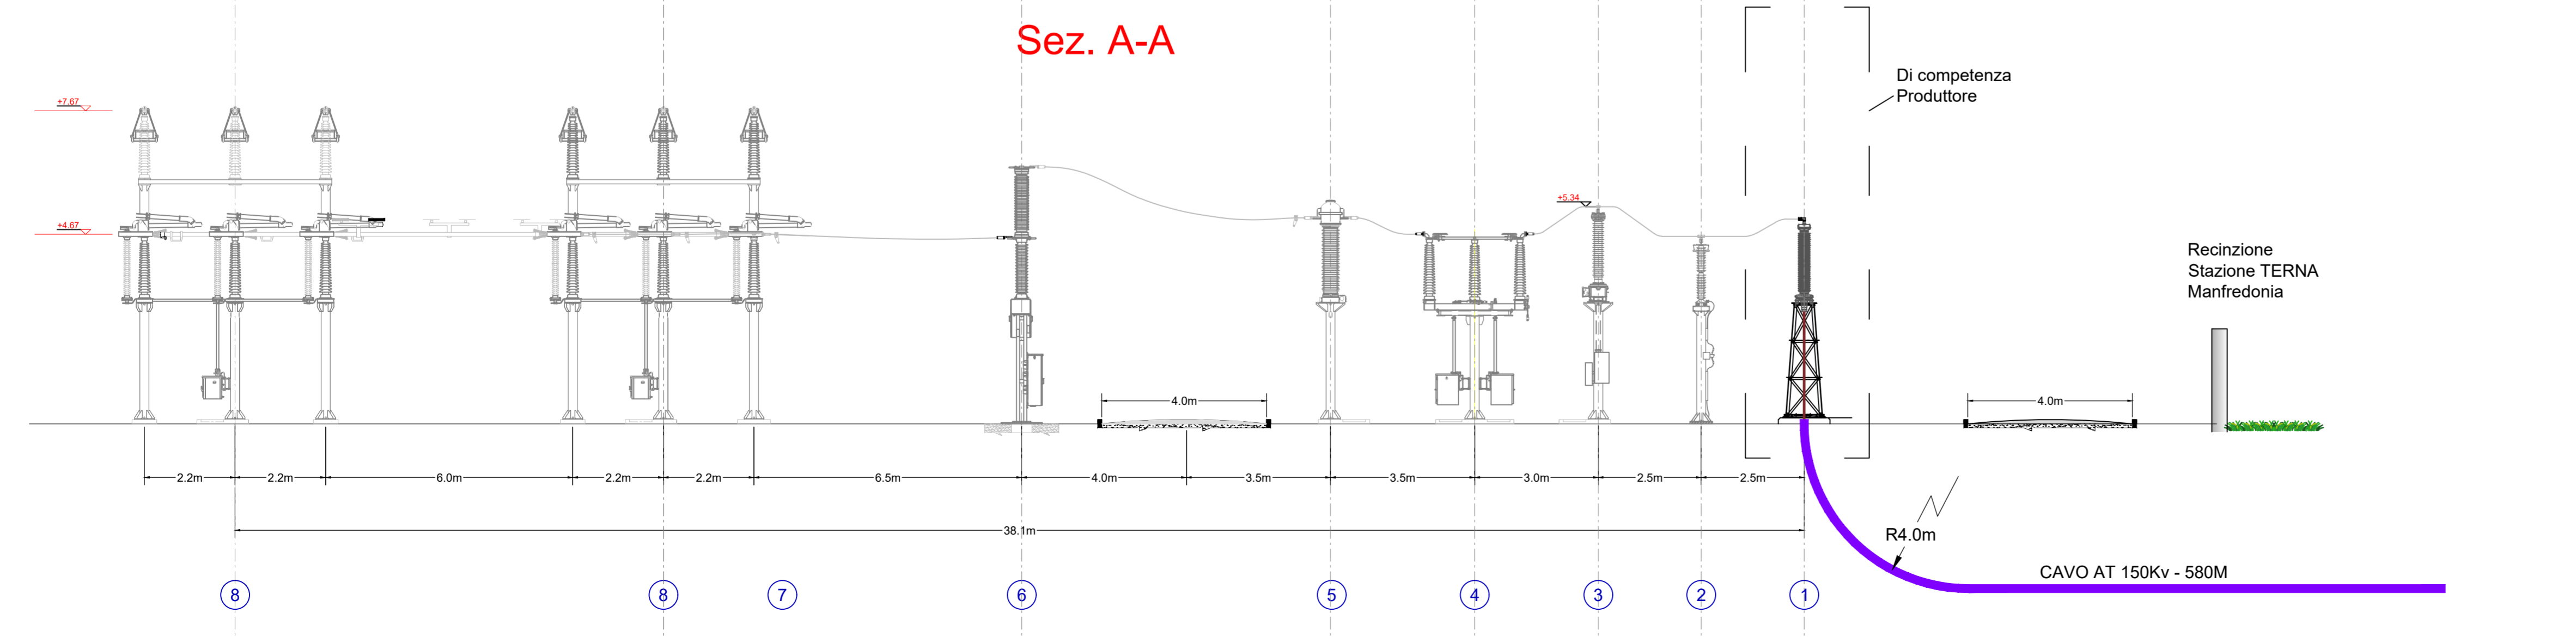


LEGENDA APPARECCHIATURE AT DI PROGETTO	
RIF.	DESCRIZIONE
1	Terminale cavo AT - lato TERNA
2	Scaricatore con contascariche
3	Trasformatore di tensione capacitivo 150kV
4	Sezionatore tripolare orizzontale 145-170kV con lame di messa a terra
5	TA ad affidabilità incrementata 150 kV
6	Interruttore tripolare 150kV
7	Isolatore portante
8	Sezionatore verticale

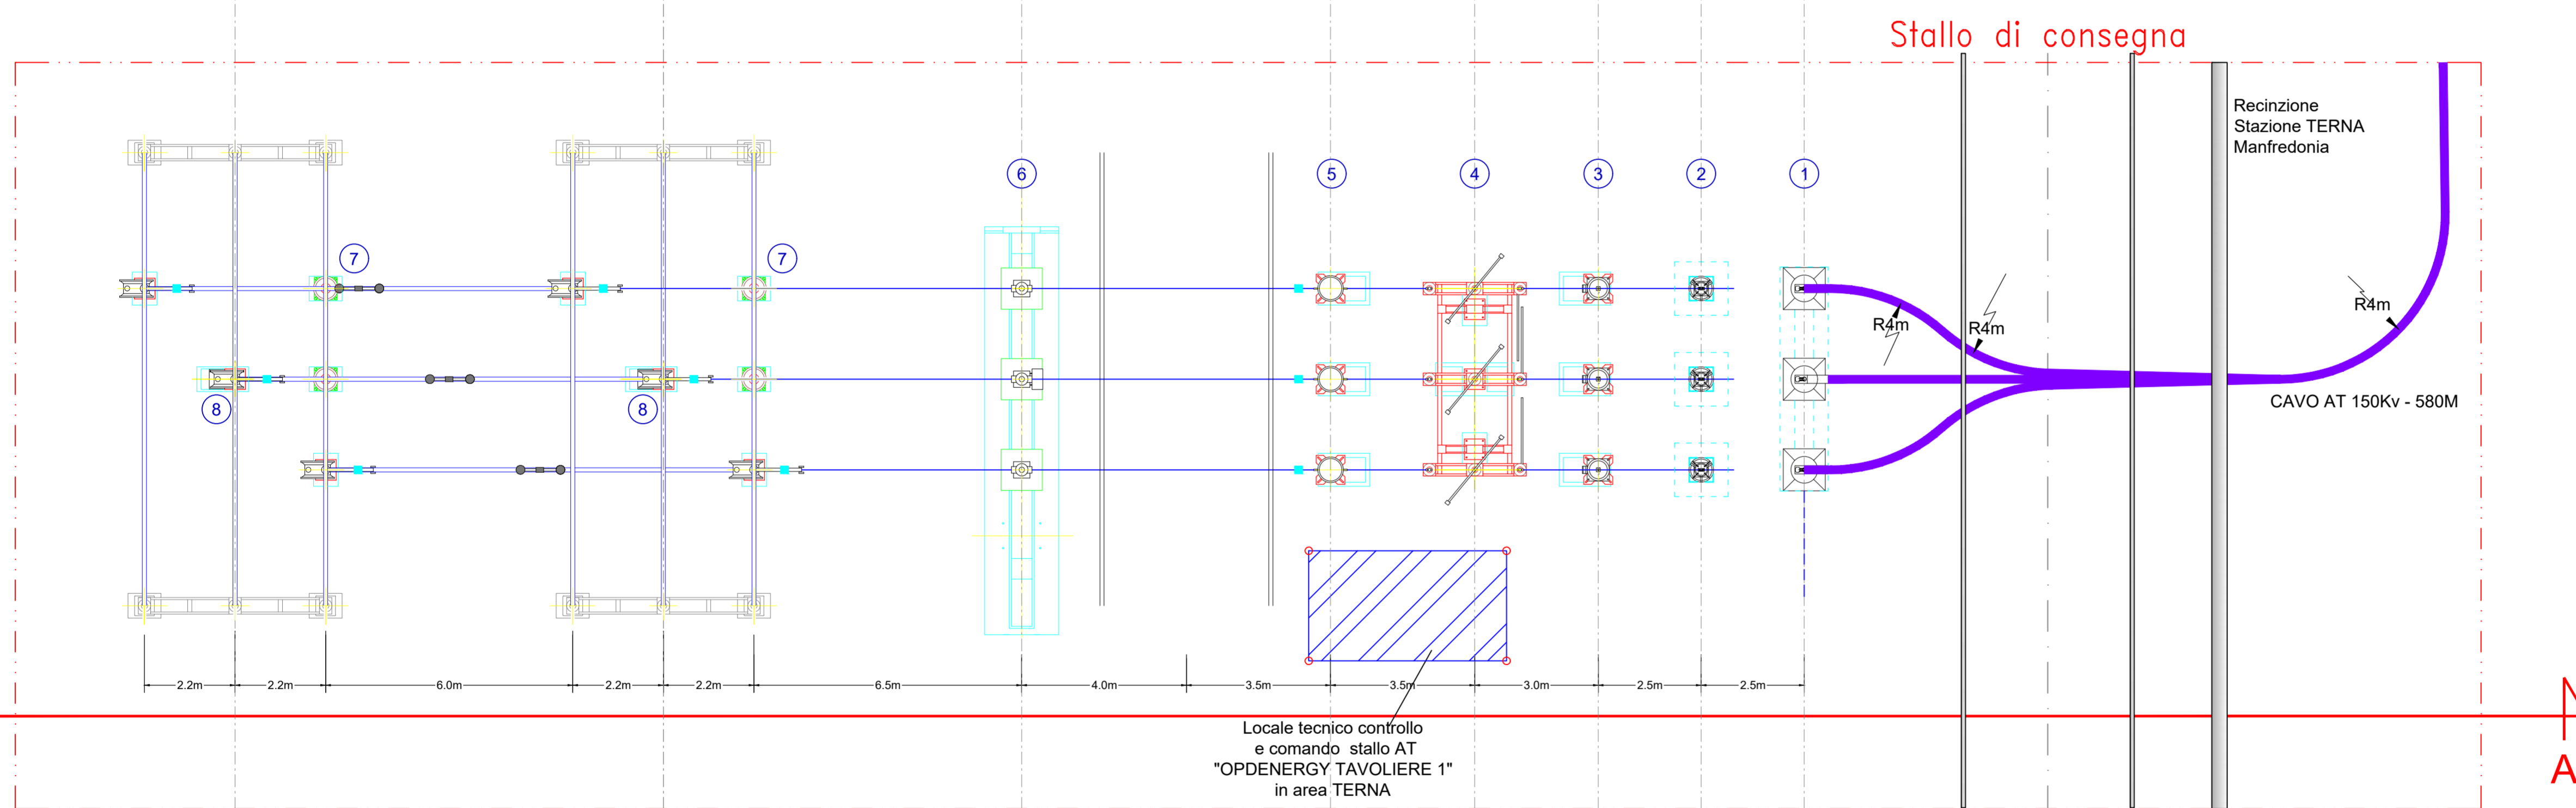

REGIONE PUGLIA PROVINCIA di FOGGIA
COMUNE di FOGGIA COMUNE di MANFREDONIA

Proprietà: **OPDENERGY TAVOLIERE 2 S.R.L.**
Sede: Rotonda Giuseppe Antonio Torri, n. 9 - 40127 Bologna (BO)
Pec: opdenergy.tavolier2@legalmail.it
P.IVA: 1220680019

Progettazione Generale Elettrica e Coordinamento: **STUDIO INGEGNERIA ELETTRICA**
MEZZINA dott. Ing. Antonio
Via T. Sola 128 | 71016 San Severo (FG)
Tel. 0882.230972 | Fax 0882.230972
e-mail: info@studioingegneria.net

Studio Progettazione e Ambientale: **VEGA sas**
LUNIGIANCA SOCIETA' A RESPONSABILITA' LIMITATA
Via S. Maria 10 | 55019 Luni (LU)
Tel. 0585.429850 | Fax 0585.429850
E-Mail: sit.vega@gmail.com

Studio Assistenza: **STUDIO FALCONE Ingegneria**
Ing. Antonio Falcone
Tel. 0884.534378 | Fax 0884.534378
E-Mail: antonio.falcone@studiofalcone.eu

Studio Acustico: **Dott. Vincenzo Ficco**
Tel. 0881.733334
E-Mail: info@archeologiasrl.com

Studio Agrario: **Studio Tecnico Agrario Dott. Agr. Marcello Martino**
Viale Europa, 42 - 71122 Foggia
Tel. Fax 0881.632091 | Cell. 337.938268
E-Mail: marcello.martino@tscafi.it

Studio Geologico e Geotecnico: **Dott. Nazario Di Lella**
Tel. Fax 0882.991704 | cell. 328.3250902
E-Mail: geol.dilella@gmail.com

Studio Strutturale: **STM TECHNICAL**
Ing. Tommaso Monaco
Tel. 0885.429850 | Fax 0885.090485
E-Mail: ing.tommaso@studiotecnomonaco.it

Studio Neumatico: **Dott. Foreste Luigi Lupo**
Corso Roma, 110
71121 Foggia
E-Mail: luigilupo@bero.it

Studio Idraulico: **Studio di Ingegneria Dott.sa Ing. Antonella Laura Giordano**
Viale degli Aviatori, 73 - 71121 Foggia (FG)
Tel. Fax 0881.070126 | Cell. 346.6330666
E-Mail: lauragiordano.ing@gmail.com

Progetto definitivo per la realizzazione dell'impianto agro-fotovoltaico "TAVOLIERE 2" integrato con potenza di picco pari a **37,362MWp** e potenza ai fini della connessione pari a **30MW** sito nel comune di FOGGIA, alle località "Posta de Piede - Vigna Croce" nonché delle opere connesse e delle infrastrutture indispensabili alla costruzione e all'esercizio dell'impianto nel Comune di Manfredonia (FG).

Foto:	LE6FSX5_Preventivo ed elaborati per la connessione	Set	N
Nome Elaborato:	LE6FSX5_TAVOLA_09.pdf	Codice Elaborato:	N12
Descrizione Elaborato:	Pianta, profilo elettromeccanico e schema unifilare Stallo di consegna AT in area TERNA		
00	Novembre 2021	Emissione progetto definitivo	P.I. Spada Ing. Mezzina OPDE TAVOLIERE 2 s.r.l.
Rev.	Data	Descrizione della revisione	Elaborazione Verifica Approvazione
Formato:	594x900	Scala:	1:100
Codice Pratica	LE6FSX5	Codice Pratica TERNA	201900197