
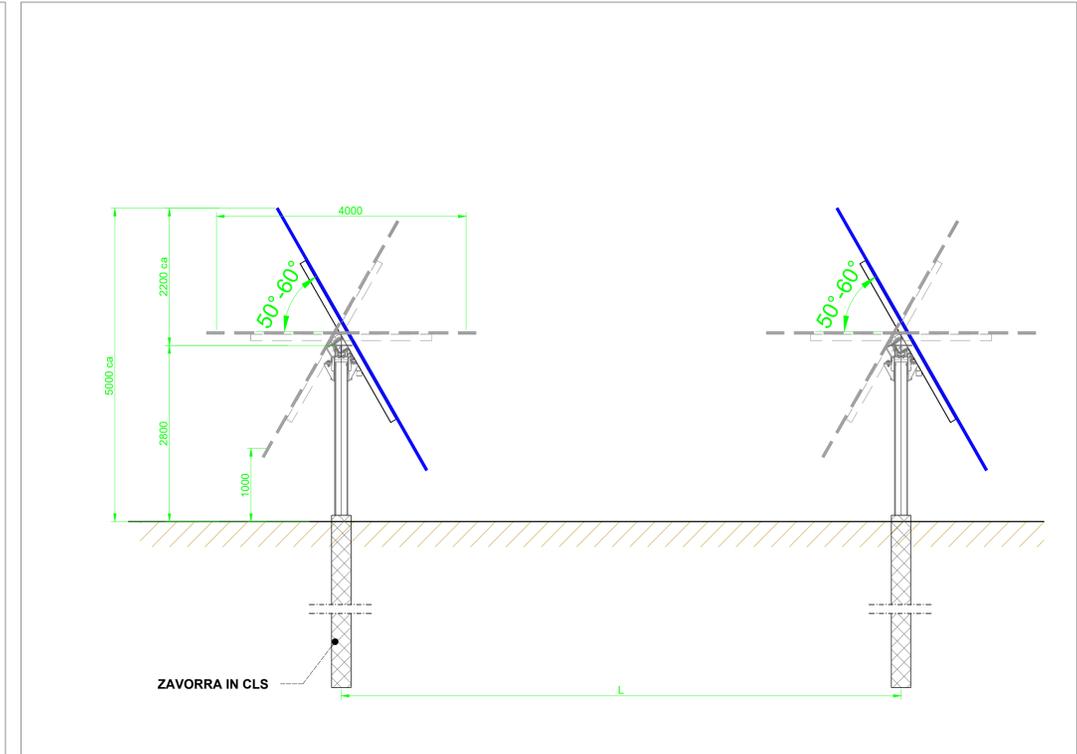
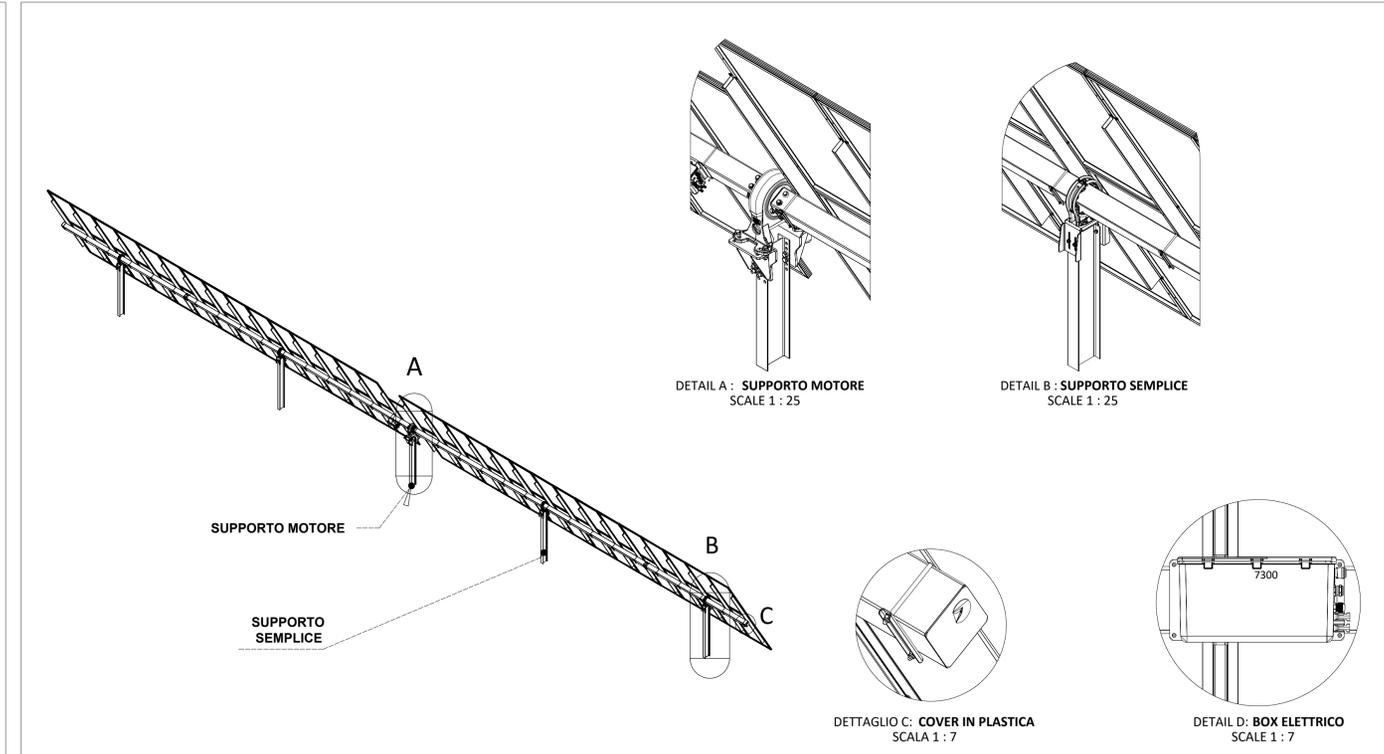


**PARTICOLARE STRUTTURALE**

SCALA 1:10 **DETTAGLI COSTRUTTIVI**

**INSEGUITORE SOLARE MONOASSIALE**

SCALA 1:50


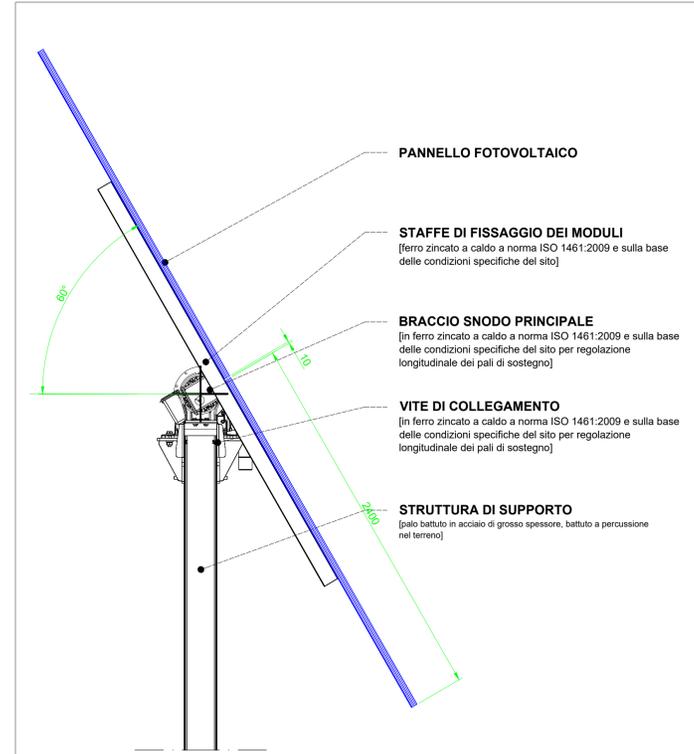


**DIMENSIONE MODULO**

SCALA 1:20

**SEZIONE E VISTA IN PIANTA**

SCALA 1:50

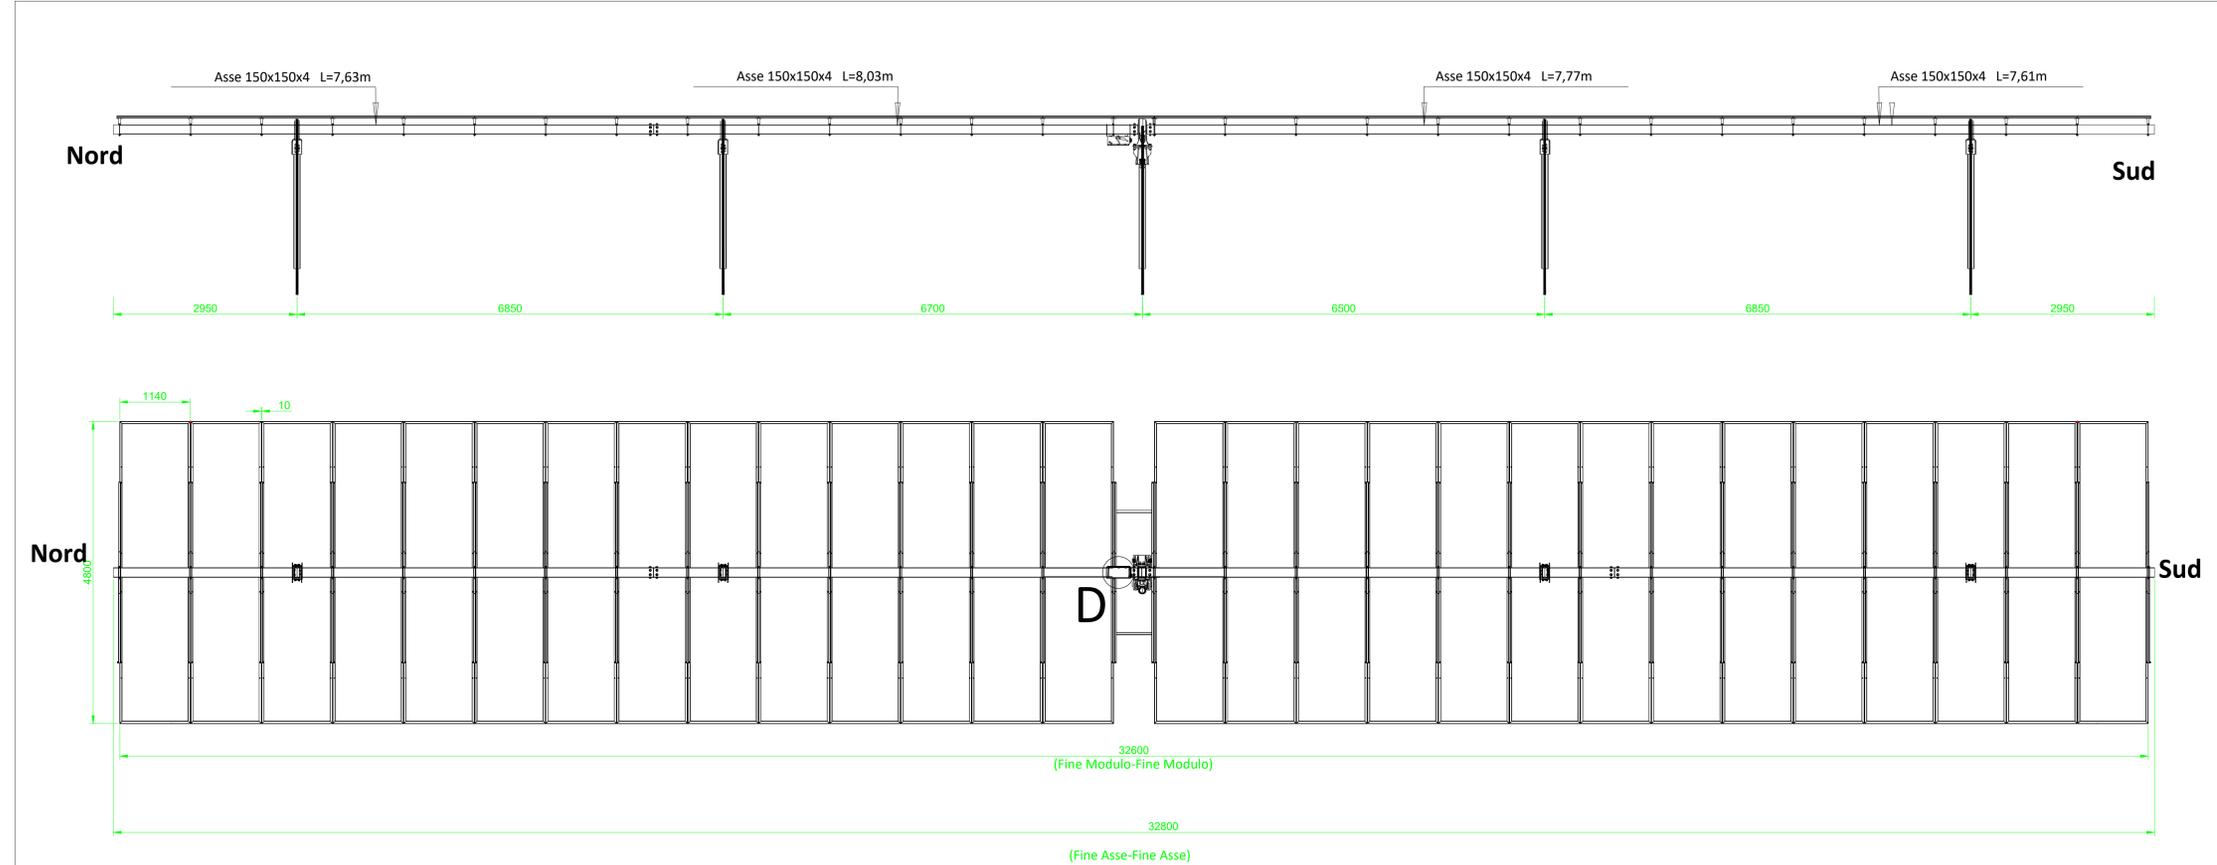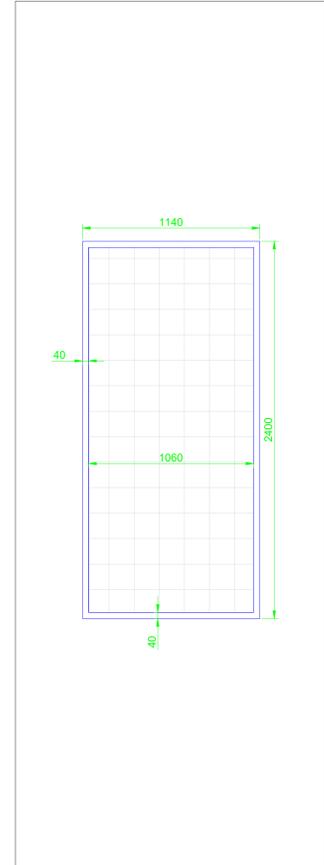

**REGIONE SICILIA**  
**CITTA' METROPOLITANA DI PALERMO**  
**LIBERO CONSORZIO COMUNALE DI TRAPANI**

Località Impianto:  
**COMUNE DI MONREALE (PA) E COMUNE DI CAMPOREALE (PA)**  
CONTRADE TERMINI, MANDRANOVA E PIZZILLO  
Località Connessione:  
**COMUNE DI GIBELLINA (TP) CONTRADA CASUZZE**

OGGETTO:  
**PROGETTO DEFINITIVO**  
Realizzazione impianto agro-fotovoltaico denominato "S&P 8" con potenza di picco 317.679,60 kWp e potenza nominale 250.000 kW

CODICE ELABORATO:	PROFONTE:	IPPOLOGIA DOCUMENTO:	PROGRESSIVO:	REV:	DATA:
SP8	EPD	004	00	00	30/07/2021
EPD = ELABORATO DEL PROGETTO DIGITALE; ADD = ALTRA DOCUMENTAZIONE;		REL = RELAZIONE; IST = ISTANZA;		Rev. Data Rev. Data Rev.	
ELABORATO: SP8EPD004_00-SeP_8-IMPIANTO-IT-STR- Struttura_e_sostegno_dei_pannelli					
TAV:	SCALA:				
EPD004					
PROGETTISTI:		SPAZIO RISERVATO PER LE APPROVAZIONI			
Ing. Sapienza Angelo					
Ing. Sapienza Angelo					
SOCIETA':		S&P 8 S.R.L.			
		SICILIA E PROGRESSO			
		sede legale: Corso dei Mille 312, 90047 Partinico (PA)			
		C.F.: 06913770829 tel.: 0919865917 - fax: 0919802855			
		email: svilupper8@gmail.com			
		pec: svilupper8@pec.it			

**SP8**  
SICILIA E PROGRESSO