STRALCIO CATASTALE FOGLI 21-22 CAMPOREALE E FOGLI 161-189 MONREALE (PA) - S&P 8 - MANDRANOVA

SCALA 1:4.000

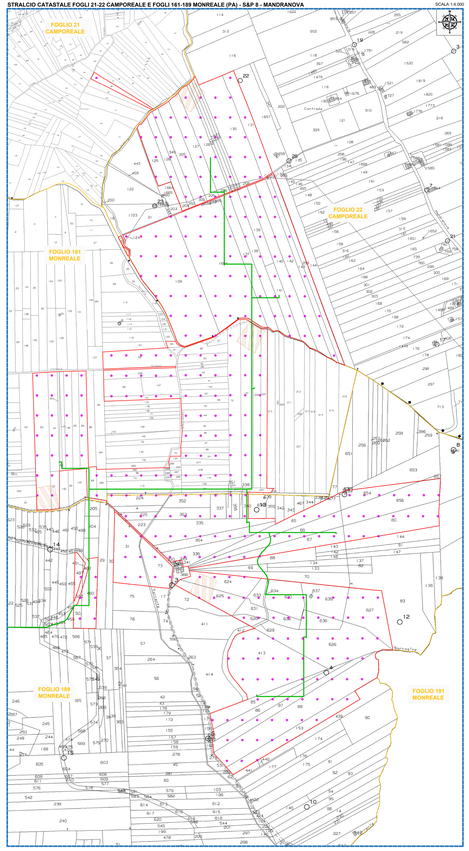

STRALCIO CATASTALE FOGLI 9 - 19 - 20 - 24 - 25 CAMPOREALE E FOGLIO 159 MONREALE (PA) - S&P 8 - TERMINI

SCALA 1:4.000

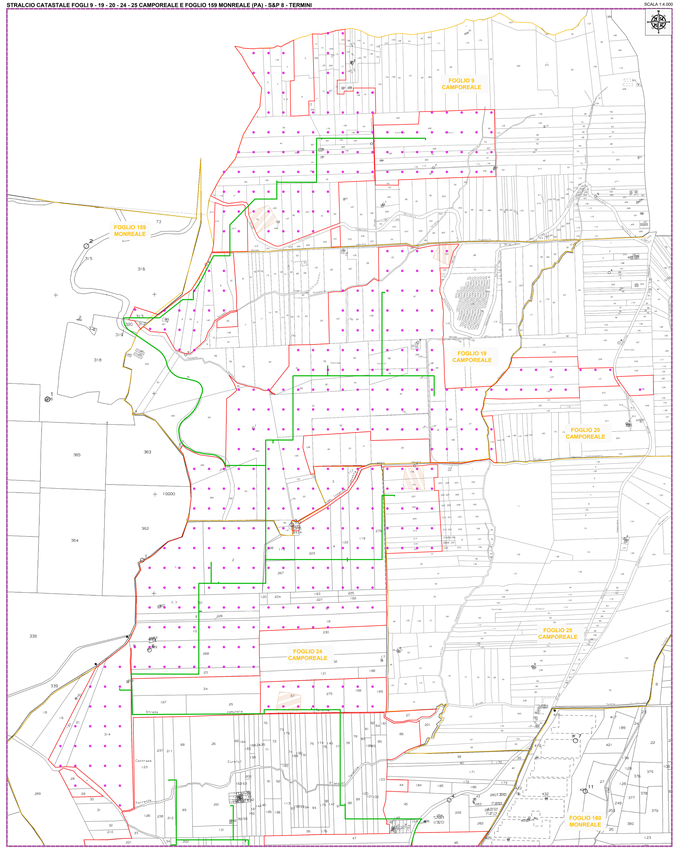

STRALCIO CATASTALE FOGLIO 24 CAMPOREALE E FOGLI 160-185 MONREALE (PA) - S&P 8 - PIZZILLO E STAZIONE DI TRASFORMAZIONE - SMISTAMENTO

SCALA 1:4.000

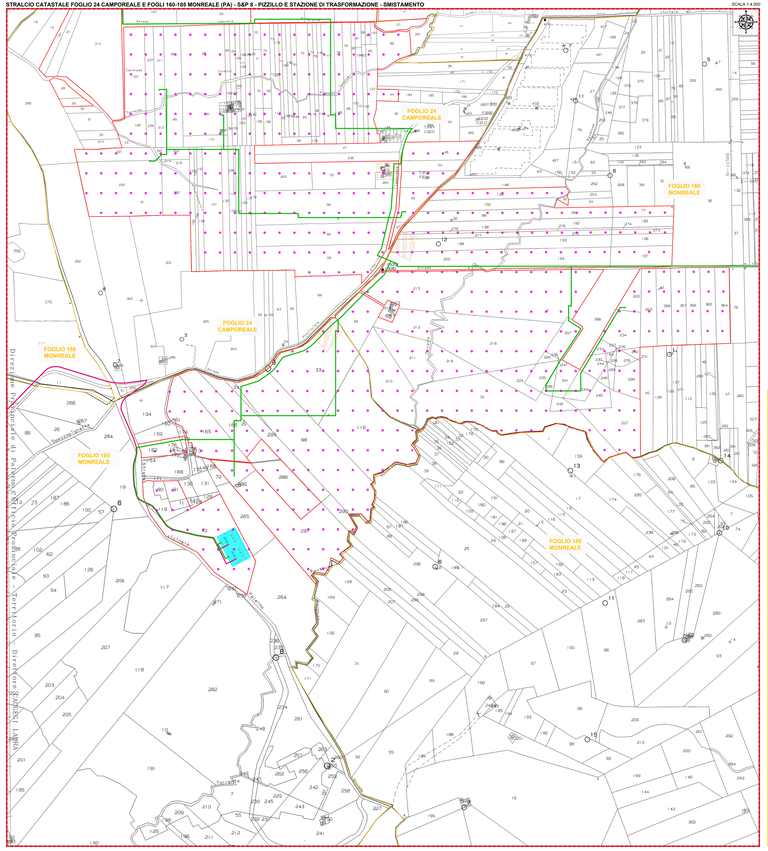

IMPIANTO FOTOVOLTAICO "S&P8" SU IGM

SCALA 1:25.000

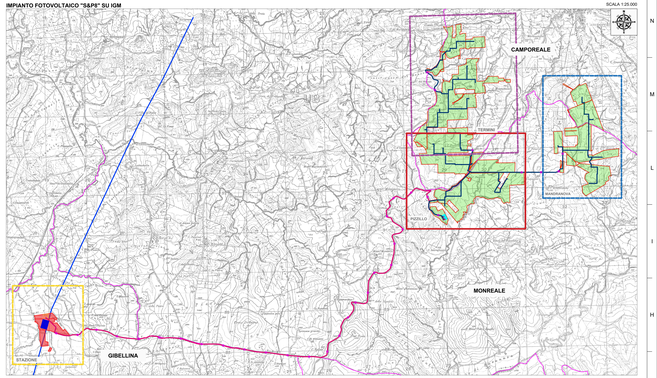

LAYOUT S&P 8 - STAZIONE AT UTIENTE - RETE - FOGLI 5 E 7 GIBELLINA (TP)

SCALA 1:4.000

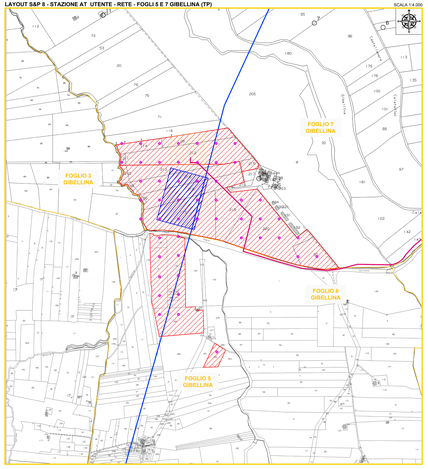

LEGENDA

- Sito d'intervento
- Punto di indagine
- Tracciato cavidotto MT INTERNO ALL'IMPIANTO vedi contratti preliminare di Diritto di Superficie
- Aree di deposito temporaneo materiale di risulta

REGIONE SICILIA
CITTA' METROPOLITANA DI PALERMO
LIBERO CONSORZIO COMUNALE DI TRAPANI

PROGETTO:
Località Impianto
COMUNE DI MONREALE (PA) E COMUNE DI CAMPOREALE (PA).
CONTRADE TERMINI, MANDRANOVA E PIZZILLO
Località Connessione
COMUNE DI GIBELLINA (TP) CONTRADA CASUZZE

Oggetto:

PROGETTO DEFINITIVO

Realizzazione impianto agro-fotovoltaico denominato "S&P 8" con potenza di picco 317.679,60 kWp e potenza nominale 250.000 kW

SCALA ORIGINALE: A0	A1	A2	A3	A4	DATA: 30/07/2021
1:500	1:1000	1:2000	1:4000	1:8000	
1:200	1:500	1:1000	1:2000	1:4000	
1:100	1:200	1:500	1:1000	1:2000	
1:50	1:100	1:200	1:500	1:1000	

ELABORATO: SP8EPDO21_00-S&P_8-IMPIANTO-IT-PID-Punti_Indagine_Deposito	REV.	Data Rev.	Descrizione
CAT: EPD021	SCALA: VARIE		

PROGETTISTI:

Ing. Sapienza Angelo

Ing. Antonino Tolomeo

SPAZIO RISERVATO PER LE APPROVAZIONI

AUTORI:
S&P 8 S.R.L.
sede legale: Via Roma, 161 - 90133 Palermo
sede fiscale: Corso dei Mille, 316 - 90129 Palermo
mail: info@sep8progetti.it
pec: sep8progetti@pec.it

SP8 SOLAR E PROGETTI