



STRALCIO IGM N. 2584SO - 2583NO

SCALA 1:25.000

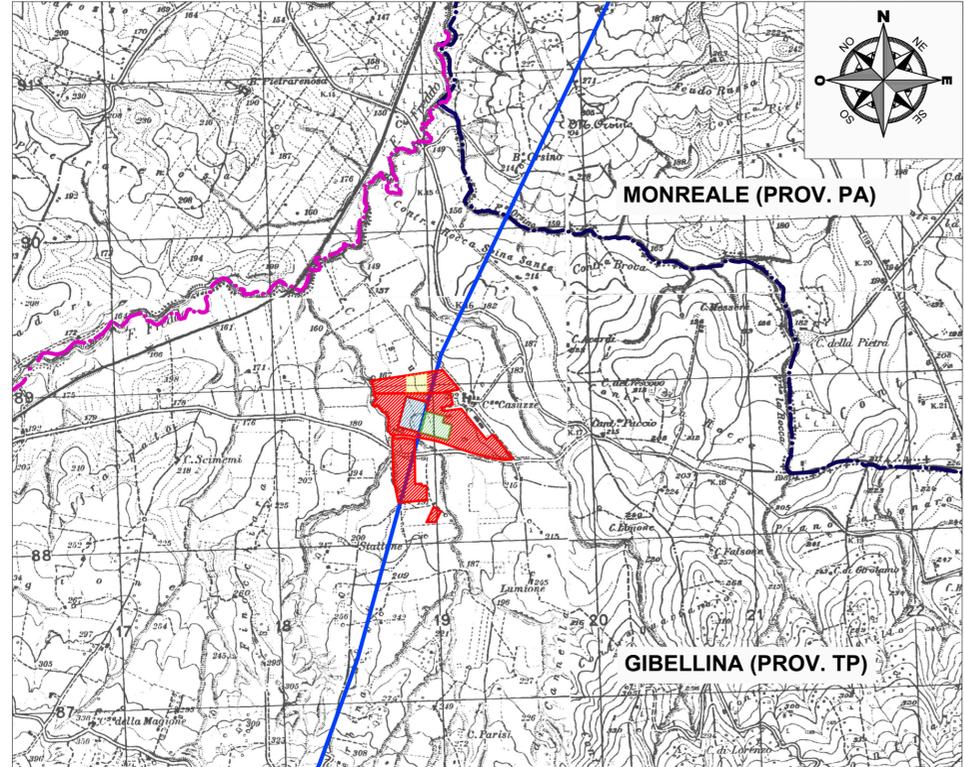

STRALCIO CTR N.606160

SCALA 1:10.000

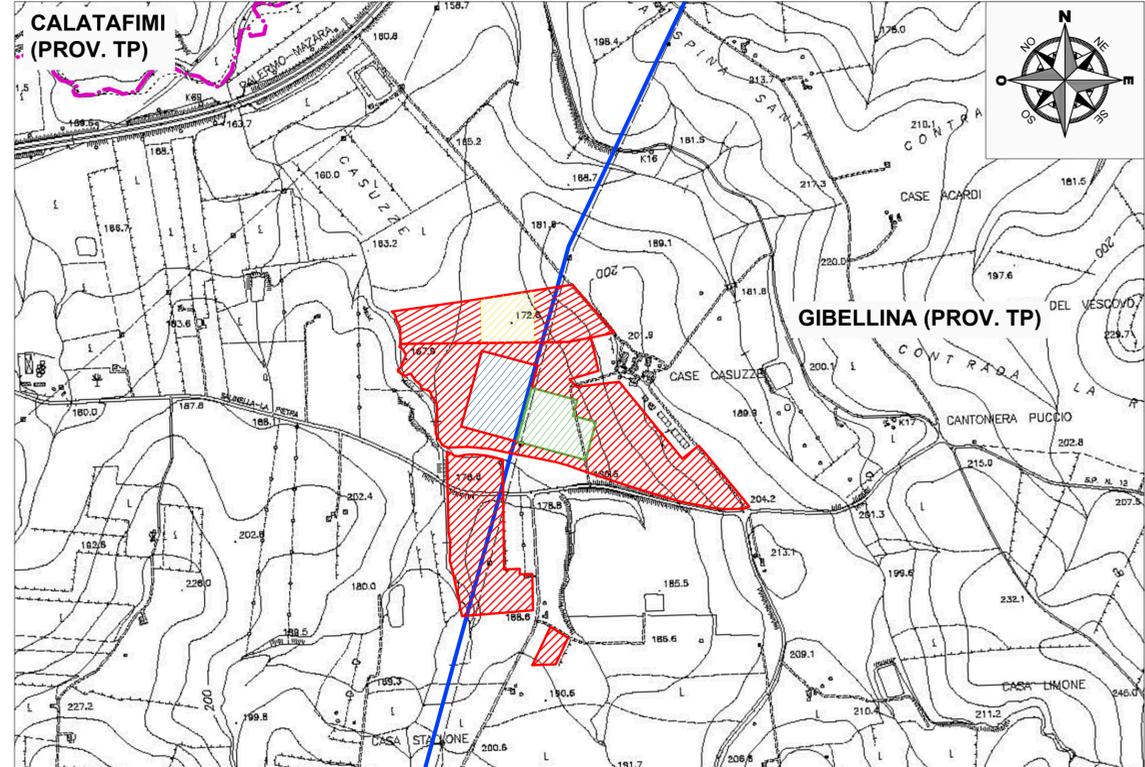


**LEGENDA**

- Confine Provinciale
- Confine Comunale
- Sito d'intervento
- Limite Foglio di Mappa
- Linea AT
- Area interessata dalla stazione AT RETE/UTENTE
- Area stazione di rete
- Area stazione utente
- Area stazione utente altro proponente

STRALCIO CATASTALE GIBELLINA (TP) N. 5 - 7 - stazione elettrica 220kV Gibellina - C.da Casuzze


SCALA 1:4.000

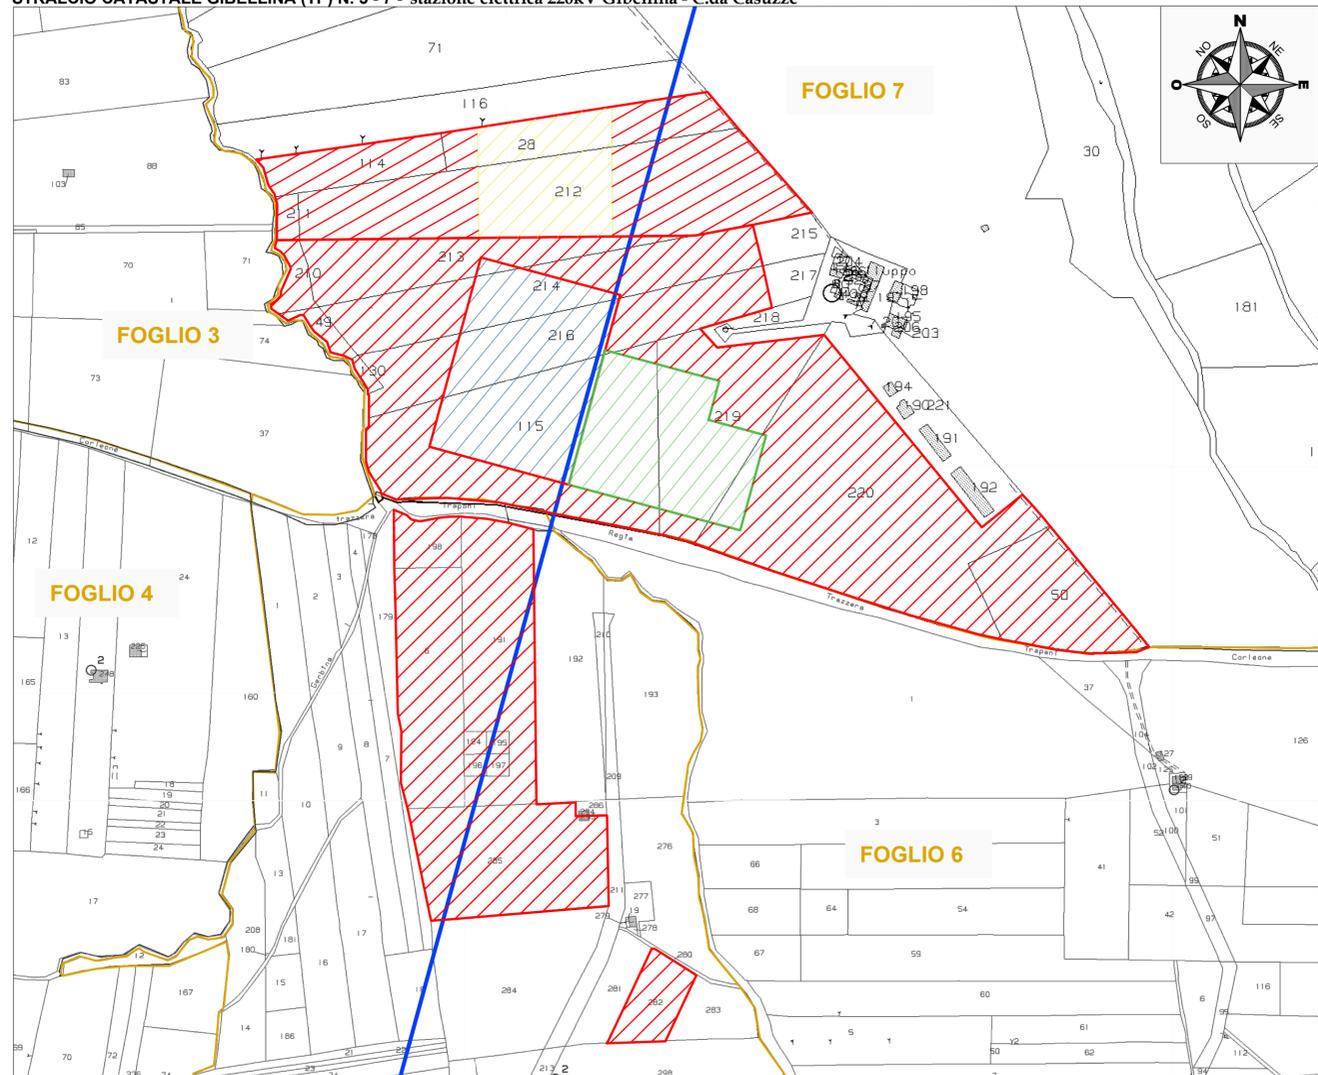

STRALCIO ORTOFOTO

Fonte: Regione Siciliana - Assessorato Regionale Territorio e Ambiente - Dipartimento di Urbanistica Area Interdipartimentale "B" - Nodo Regionale - S.I.T.R.

SCALA 1:10.000

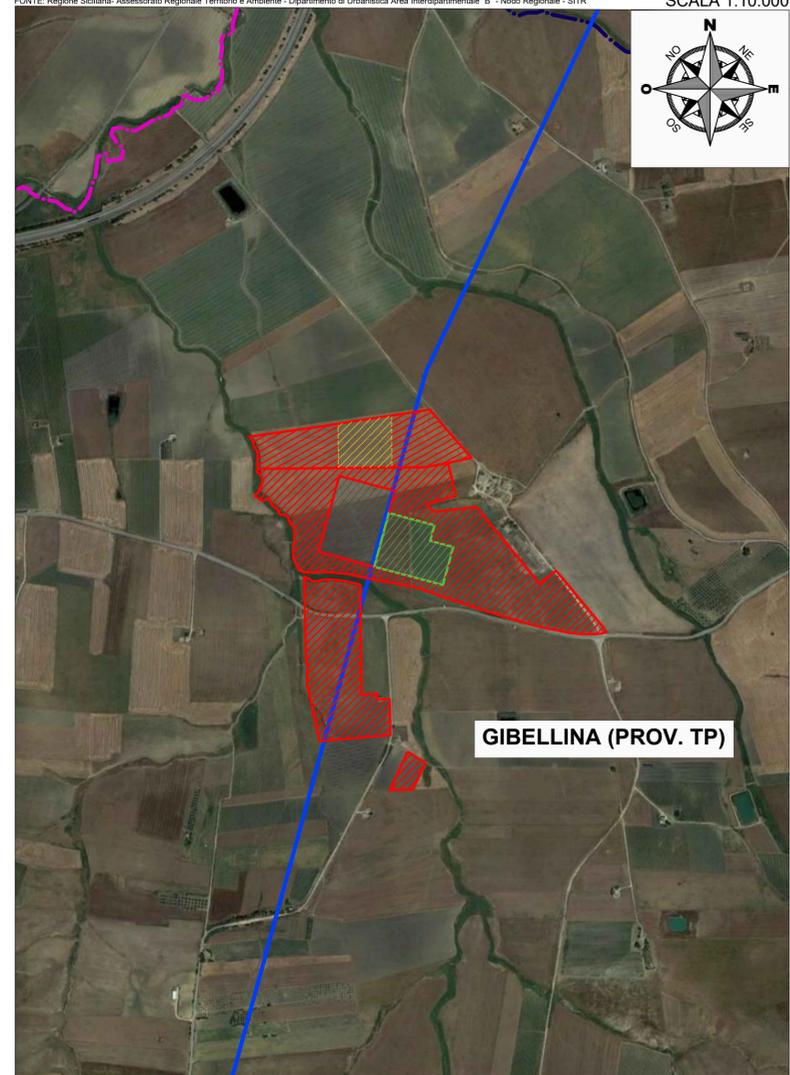

**REGIONE SICILIA**  
**CITTA' METROPOLITANA DI PALERMO**  
**LIBERO CONSORZIO COMUNALE DI TRAPANI**

PROGETTO: Località Impianto  
**COMUNE DI MONREALE (PA) E COMUNE DI CAMPOREALE (PA)**  
 CONTRADE TERMINI, MANDRANOVA E PIZZILLO  
 Località Connessione  
**COMUNE DI GIBELLINA (TP) CONTRADA CASUZZE**

Oggetto:  
**PROGETTO DEFINITIVO**  
 Realizzazione impianto agro-fotovoltaico denominato "S&P 8" con  
 potenza di picco 317.679,60 kWp e potenza nominale 250.000 kW

CODICE ELABORATO:				DATA:
PROFONTE	TIPOLOGIA DOCUMENTO	PROGRESSIVO	REV	30/07/2021
SP8	EPD	001S	00	
EPD = ELABORAZIONE DEL PROGETTO DIGITALE;		REL = RELAZIONE;		Rev.
ADD = ALTRA DOCUMENTAZIONE;		IST = ISTANZA		Data Rev.

ELABORATO:  
 SP8EPD001S\_00-SeP\_8-STAZIONE--IT-  
 COG-Carta\_di\_corografia

TAV: **EPD001S**

PROGETTISTI:  
 Ing. Sapienza Angelo

Ing. Rizzuto Vincenzo

SOCIETA':  
**S&P 8 S.R.L.**  
 SICILIA E PROGRESSO  
 sede legale: Corso dei Mille 312, 90047 Partinico (PA)  
 C.F.: 06913770829 tel.: 0919865917 - fax: 0918902855  
 email: sviluppope8@gmail.com  
 pec: sviluppope8@pec.it



Questo documento e' proprietà di S&P 8 S.R.L. E' vietata espressamente la ristampa o l'uso non autorizzato senza permesso scritto dalla S&P 8 S.R.L.