PROFILO LONGITUDINALE

LIVELLETTE	DIFF. DI QUOTA DISTANZA PENDENZA	h = 0,216 L = 82,631 i = 0,003	h = -0,216 L = 86,275 i = -0,003	h = 1,243 L = 125,746 i = 0,010	h = -2,994 L = 350,364 i = -0,009	h = -3,873 L = 152,614 i = -0,025	h = 2,254 L = 389,036 i = 0,006

SS4 SALARIA
SCALA 1:2000

Num	1
Pr	82,631
Qt	216,957
Δi	-0,005
R	12000,000
T	31,170
Fr	0,040
Sv	62,341

Num	2
Pr	168,905
Qt	216,741
Δi	0,012
R	7000,000
T	43,365
Fr	0,134
Sv	86,730

Num	3
Pr	294,651
Qt	217,983
Δi	-0,018
R	8000,000
T	73,704
Fr	0,340
Sv	147,410

Num	4
Pr	645,015
Qt	214,990
Δi	-0,017
R	9000,000
T	75,753
Fr	0,319
Sv	151,530

Num	5
Pr	797,629
Qt	211,116
Δi	0,031
R	4500,000
T	70,140
Fr	0,547
Sv	140,292

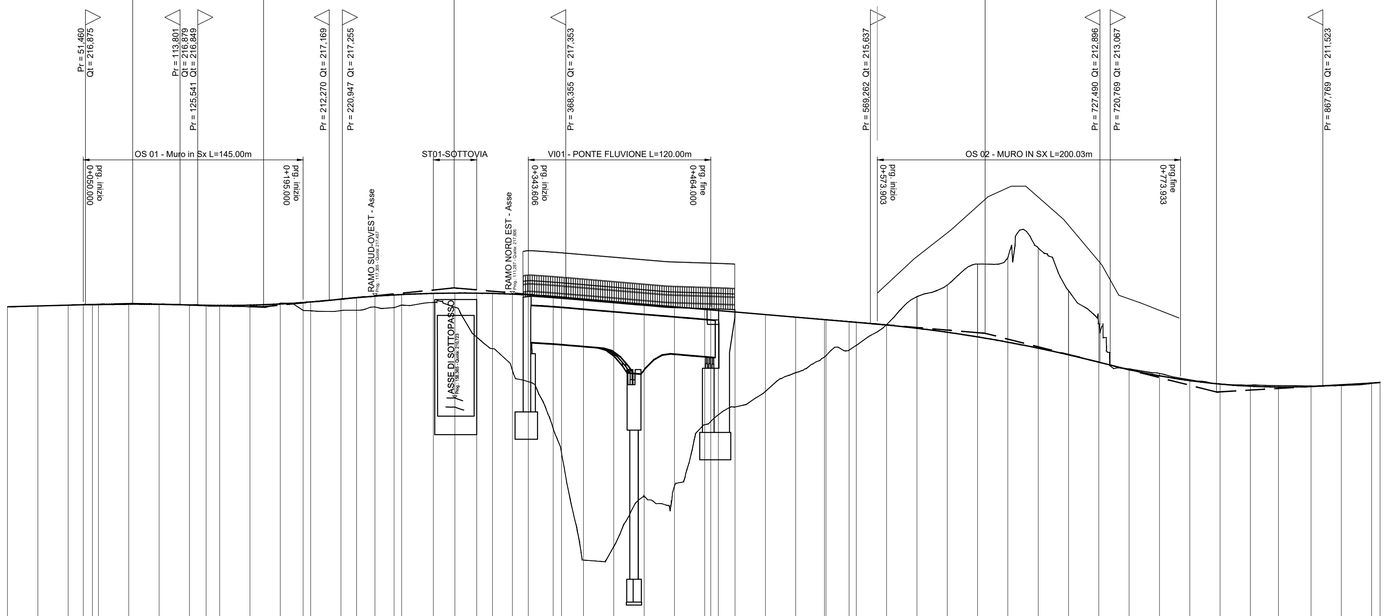

SCALA QUOTE 1:200
SCALA DISTANZE 1:2000

QT.RIF. 195,000

| NUMERO SEZIONI | SS4-1 | SS4-2 | SS4-3 | SS4-3-2 | SS4-3-3 | SS4-4 | SS4-5 | SS4-6 | SS4-7 | SS4-8 | SS4-9 | SS4-10 | SS4-11 | SS4-12 | SS4-13 | SS4-14 | SS4-15 | SS4-16 | SS4-17 | SS4-18 | SS4-19 | SS4-20 | SS4-21 | SS4-22 | SS4-23 | SS4-24 | SS4-25 | SS4-26 | SS4-27 | SS4-28 | SS4-29 | SS4-30 | SS4-31 | SS4-32 | SS4-33 | SS4-34 | SS4-35 | SS4-36 | SS4-37 | SS4-38 | SS4-39 | SS4-40 | SS4-41 | SS4-42 | SS4-43 | SS4-44 | SS4-45 | SS4-46 | SS4-47 | SS4-48 | SS4-49 | SS4-50 | SS4-51 | SS4-52 | SS4-53 | SS4-54 | SS4-55 | SS4-56 | SS4-57 | SS4-58 | SS4-59 |
|---|---|---|---|---|---|---|---