




PIANTA 1:1000  
VUE EN PLAN 1:1000

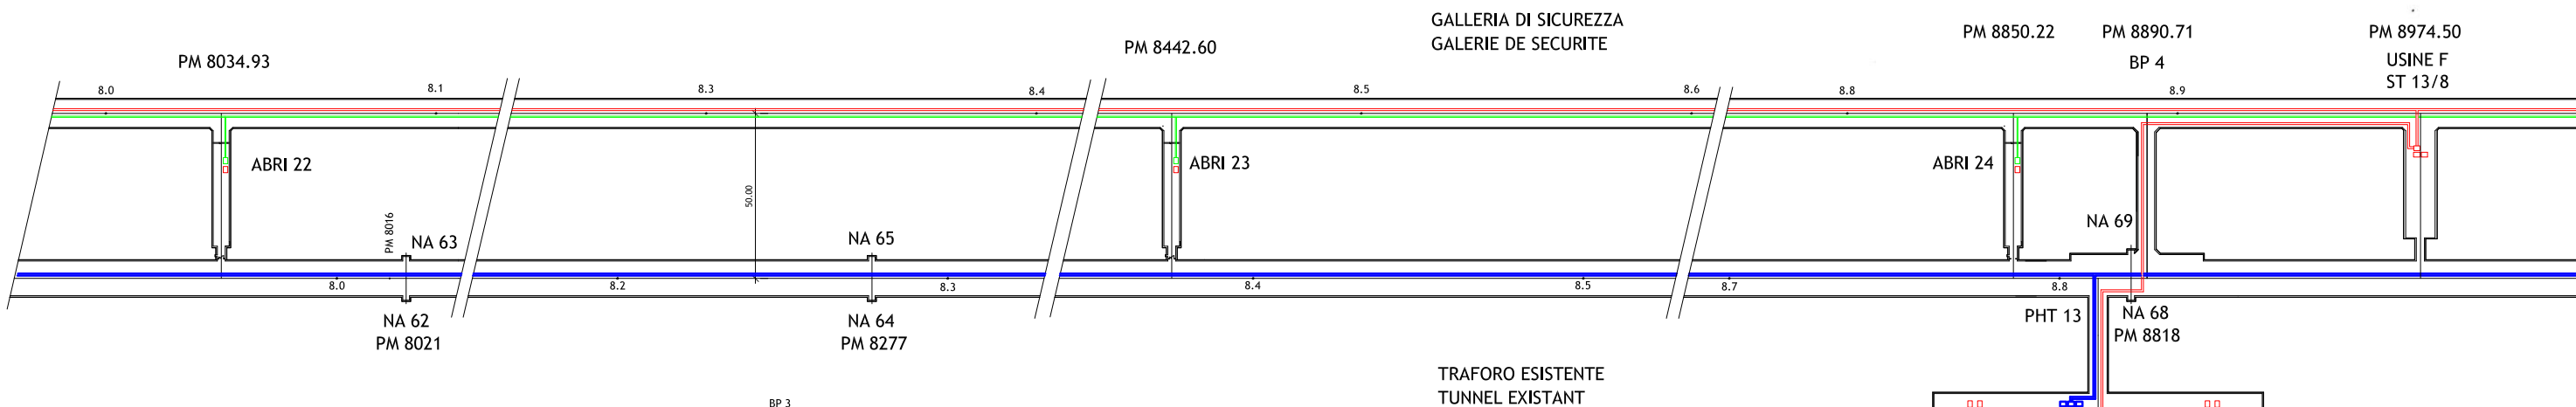

TRAFORO ESISTENTE  
TUNNEL EXISTANT

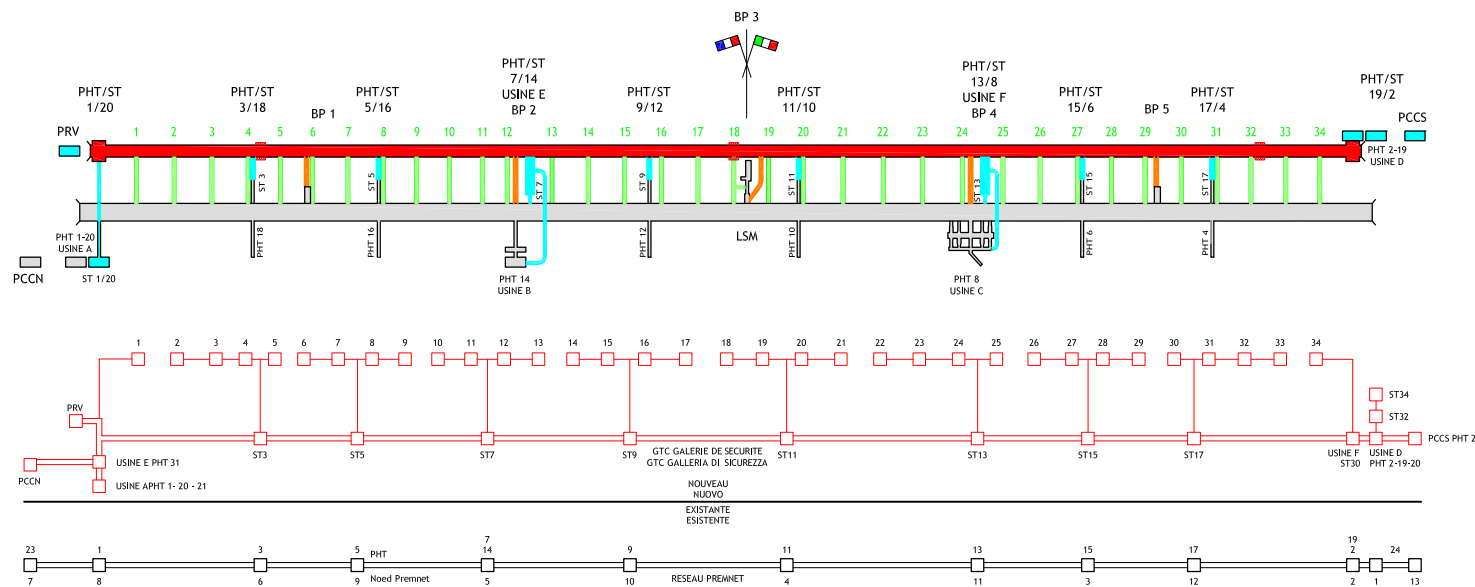

SCALA GRAFICA - ECHELLE GRAPHIQUE : (1:1000)

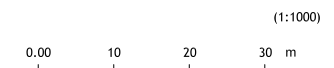

- RETE GIGABIT LUNGA DISTANZA  
RESEAU GIGABIT LONGUE DISTANCE
- RETE 100 MEGABIT  
RESEAU 100 MEGABIT
- RETE ESISTENTE  
PREMNET 5000



**LOMBARDI SA**  
INGEGNERI CONSULENTI

Traforo Autostradale del Fréjus / Tunnel Routier du Fréjus  
 COSTRUZIONE GALLERIA DI SICUREZZA / CONSTRUCTION GALERIE DE SECURITE

PROGETTO DEFINITIVO 2006 / PROJET 2006

GALLERIA DI SICUREZZA / GALERIE DE SECURITE  
 GTC - SUPERVISIONE - RETI / GTC - SUPERVISION - RESEAUX  
 ARCHITETTURA RETE DI COMUNICAZIONE  
 ARCHITECTURE RESEAU DE COMMUNICATION

24.11.2006	SG/DA	UG	No	Aggiornamento / Mise à jour	B
DATA	DISEGNATO	COSTRUITO	VBTO	Nome file :	A
15.09.2006	SG/DA	UG	No	6145.2-P-284A	No. 6145.2-284
Formato : 84x60	Scala : 1:1000	No. L. F.	No. Com.		

Progettisti: Ing. Andrea Mordasini, Dott. Ing. Marco Russo - Lombardi SA  
 Collaborazione specialistica: Ing. Laudo Glarey, Ing. Urs Grässlin

