
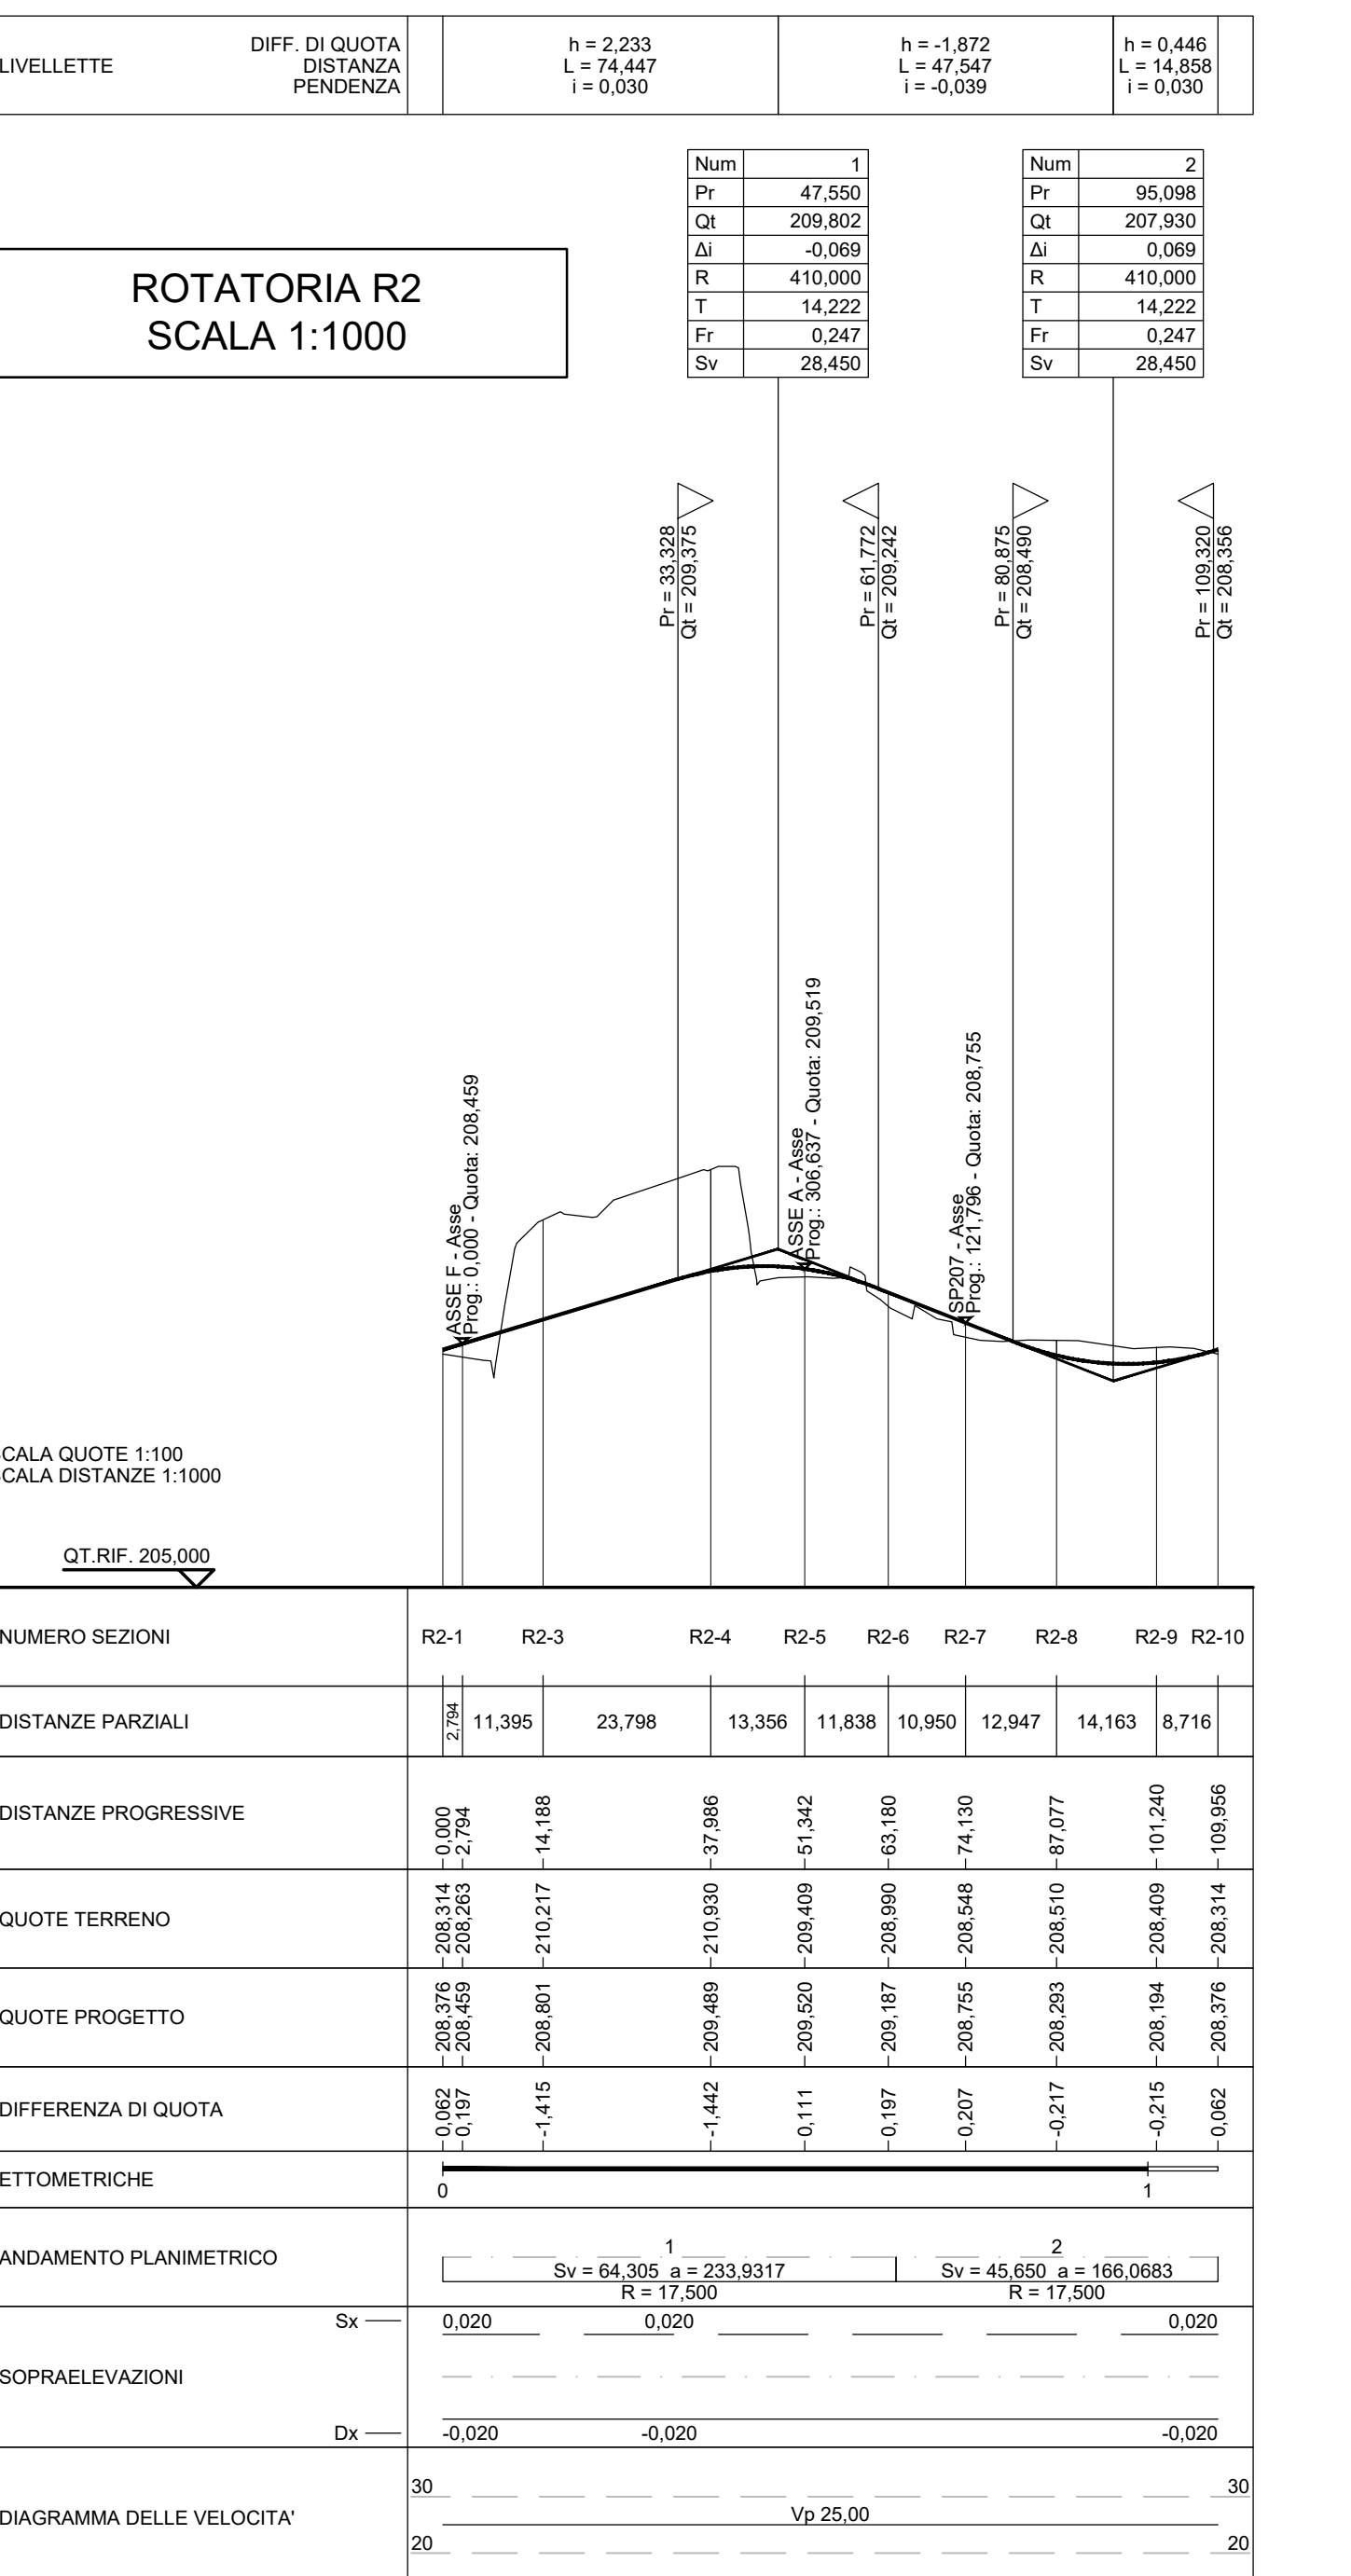
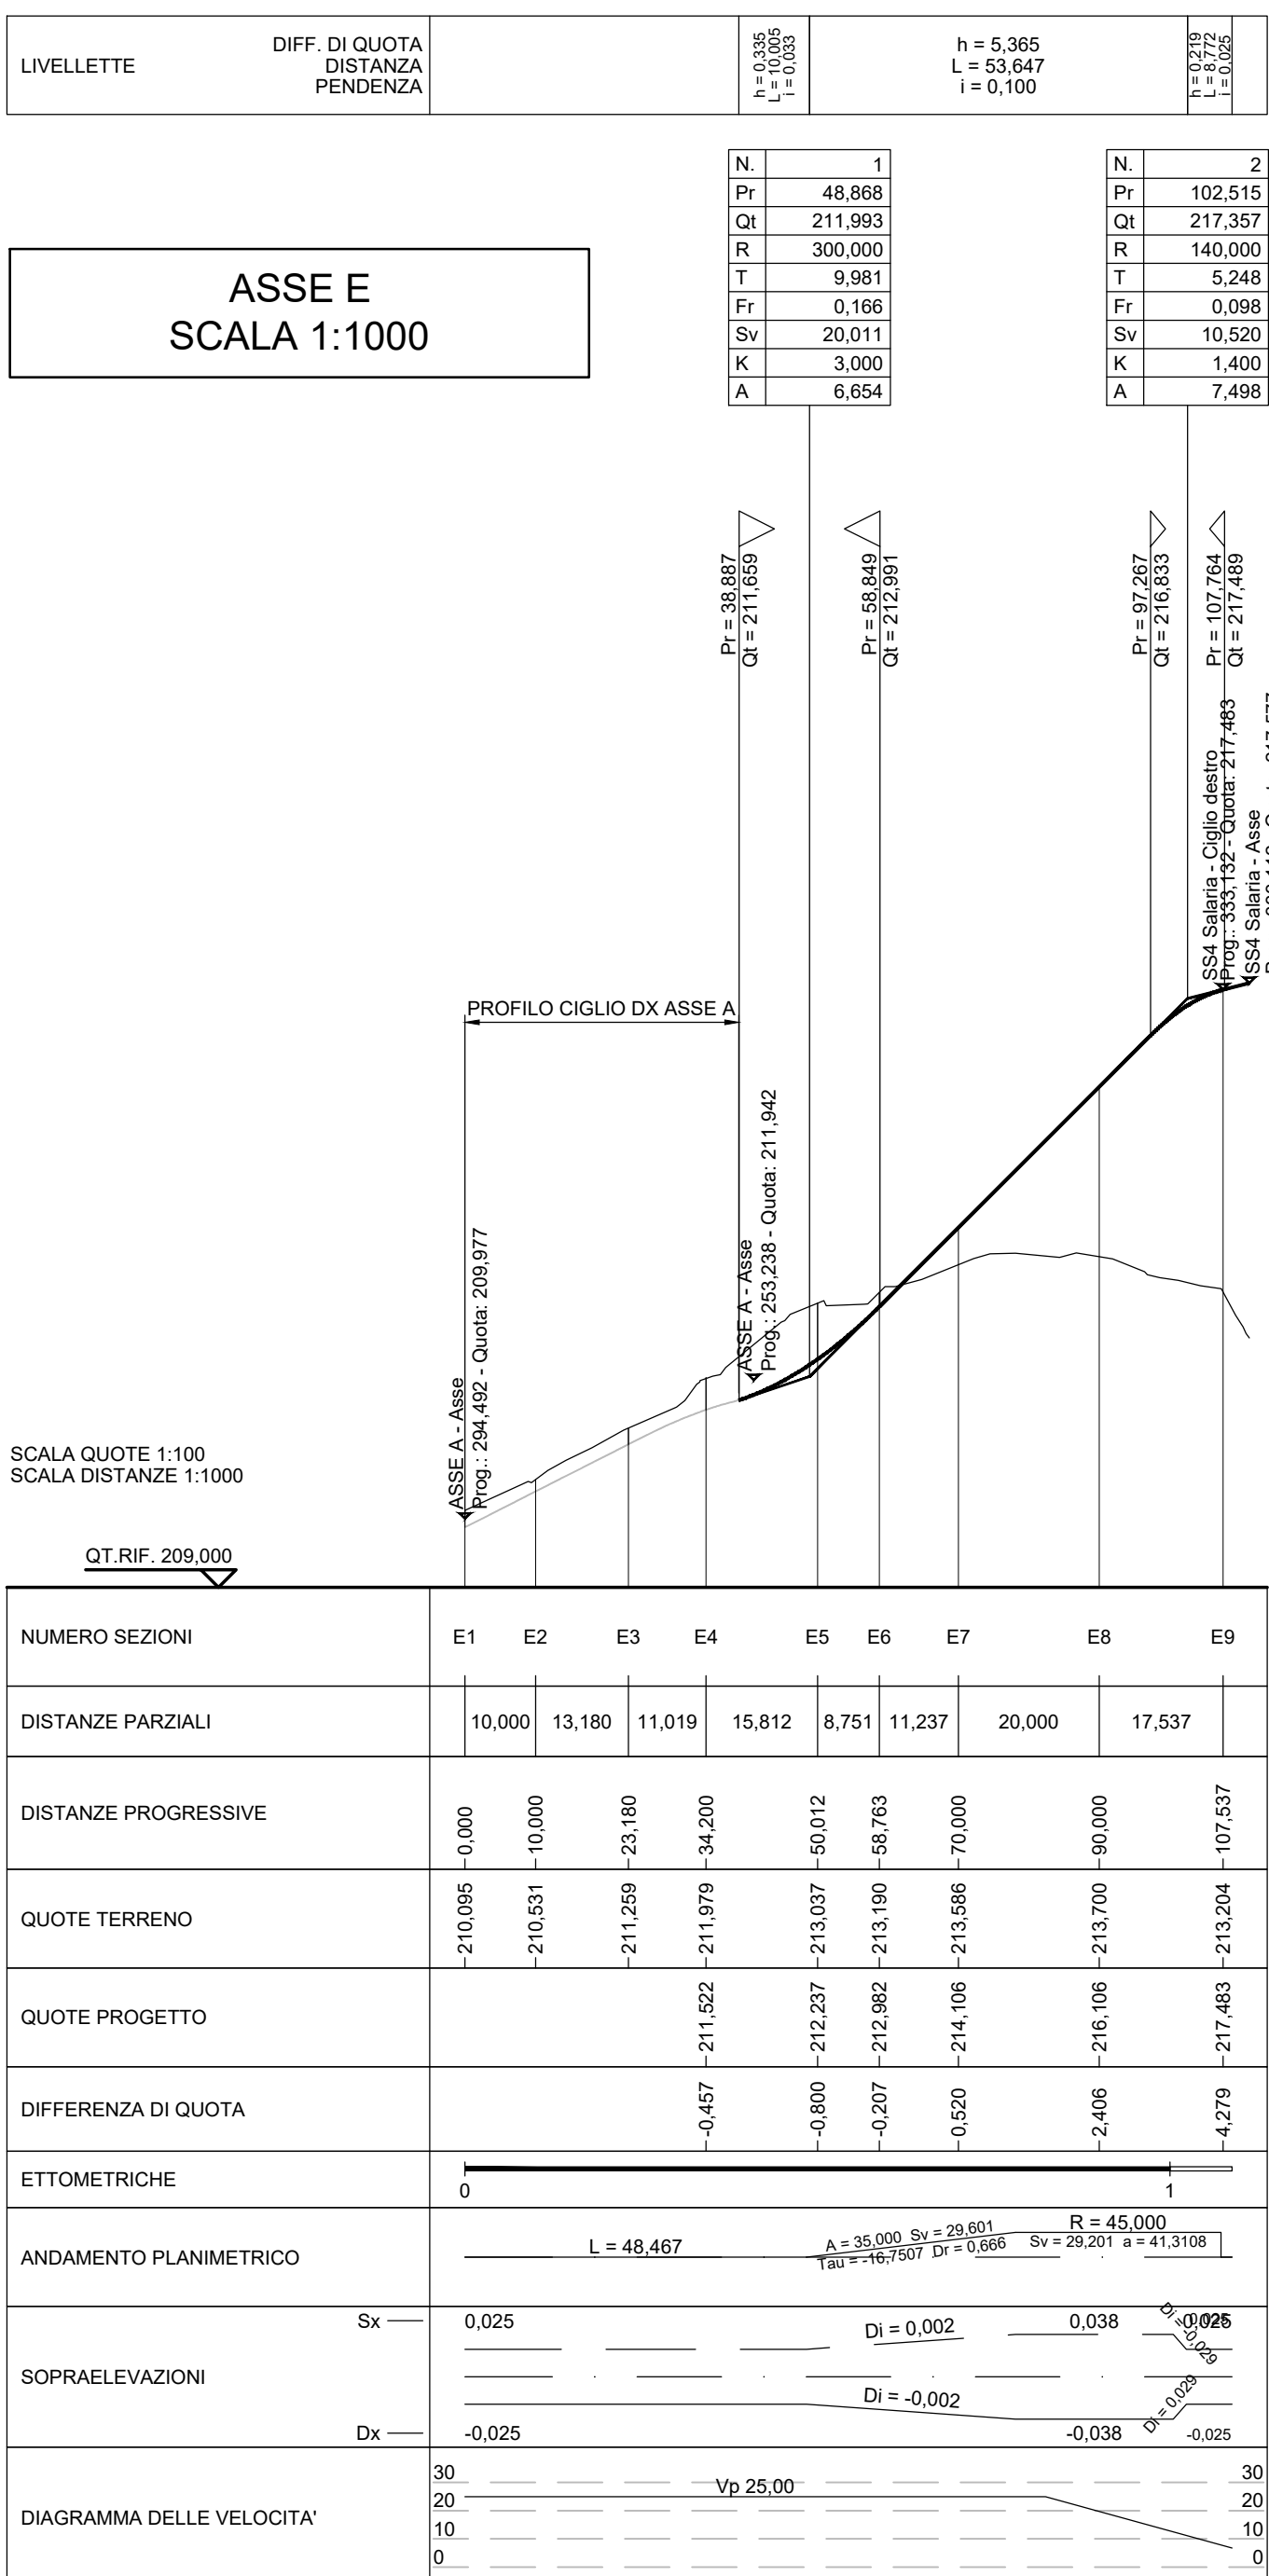
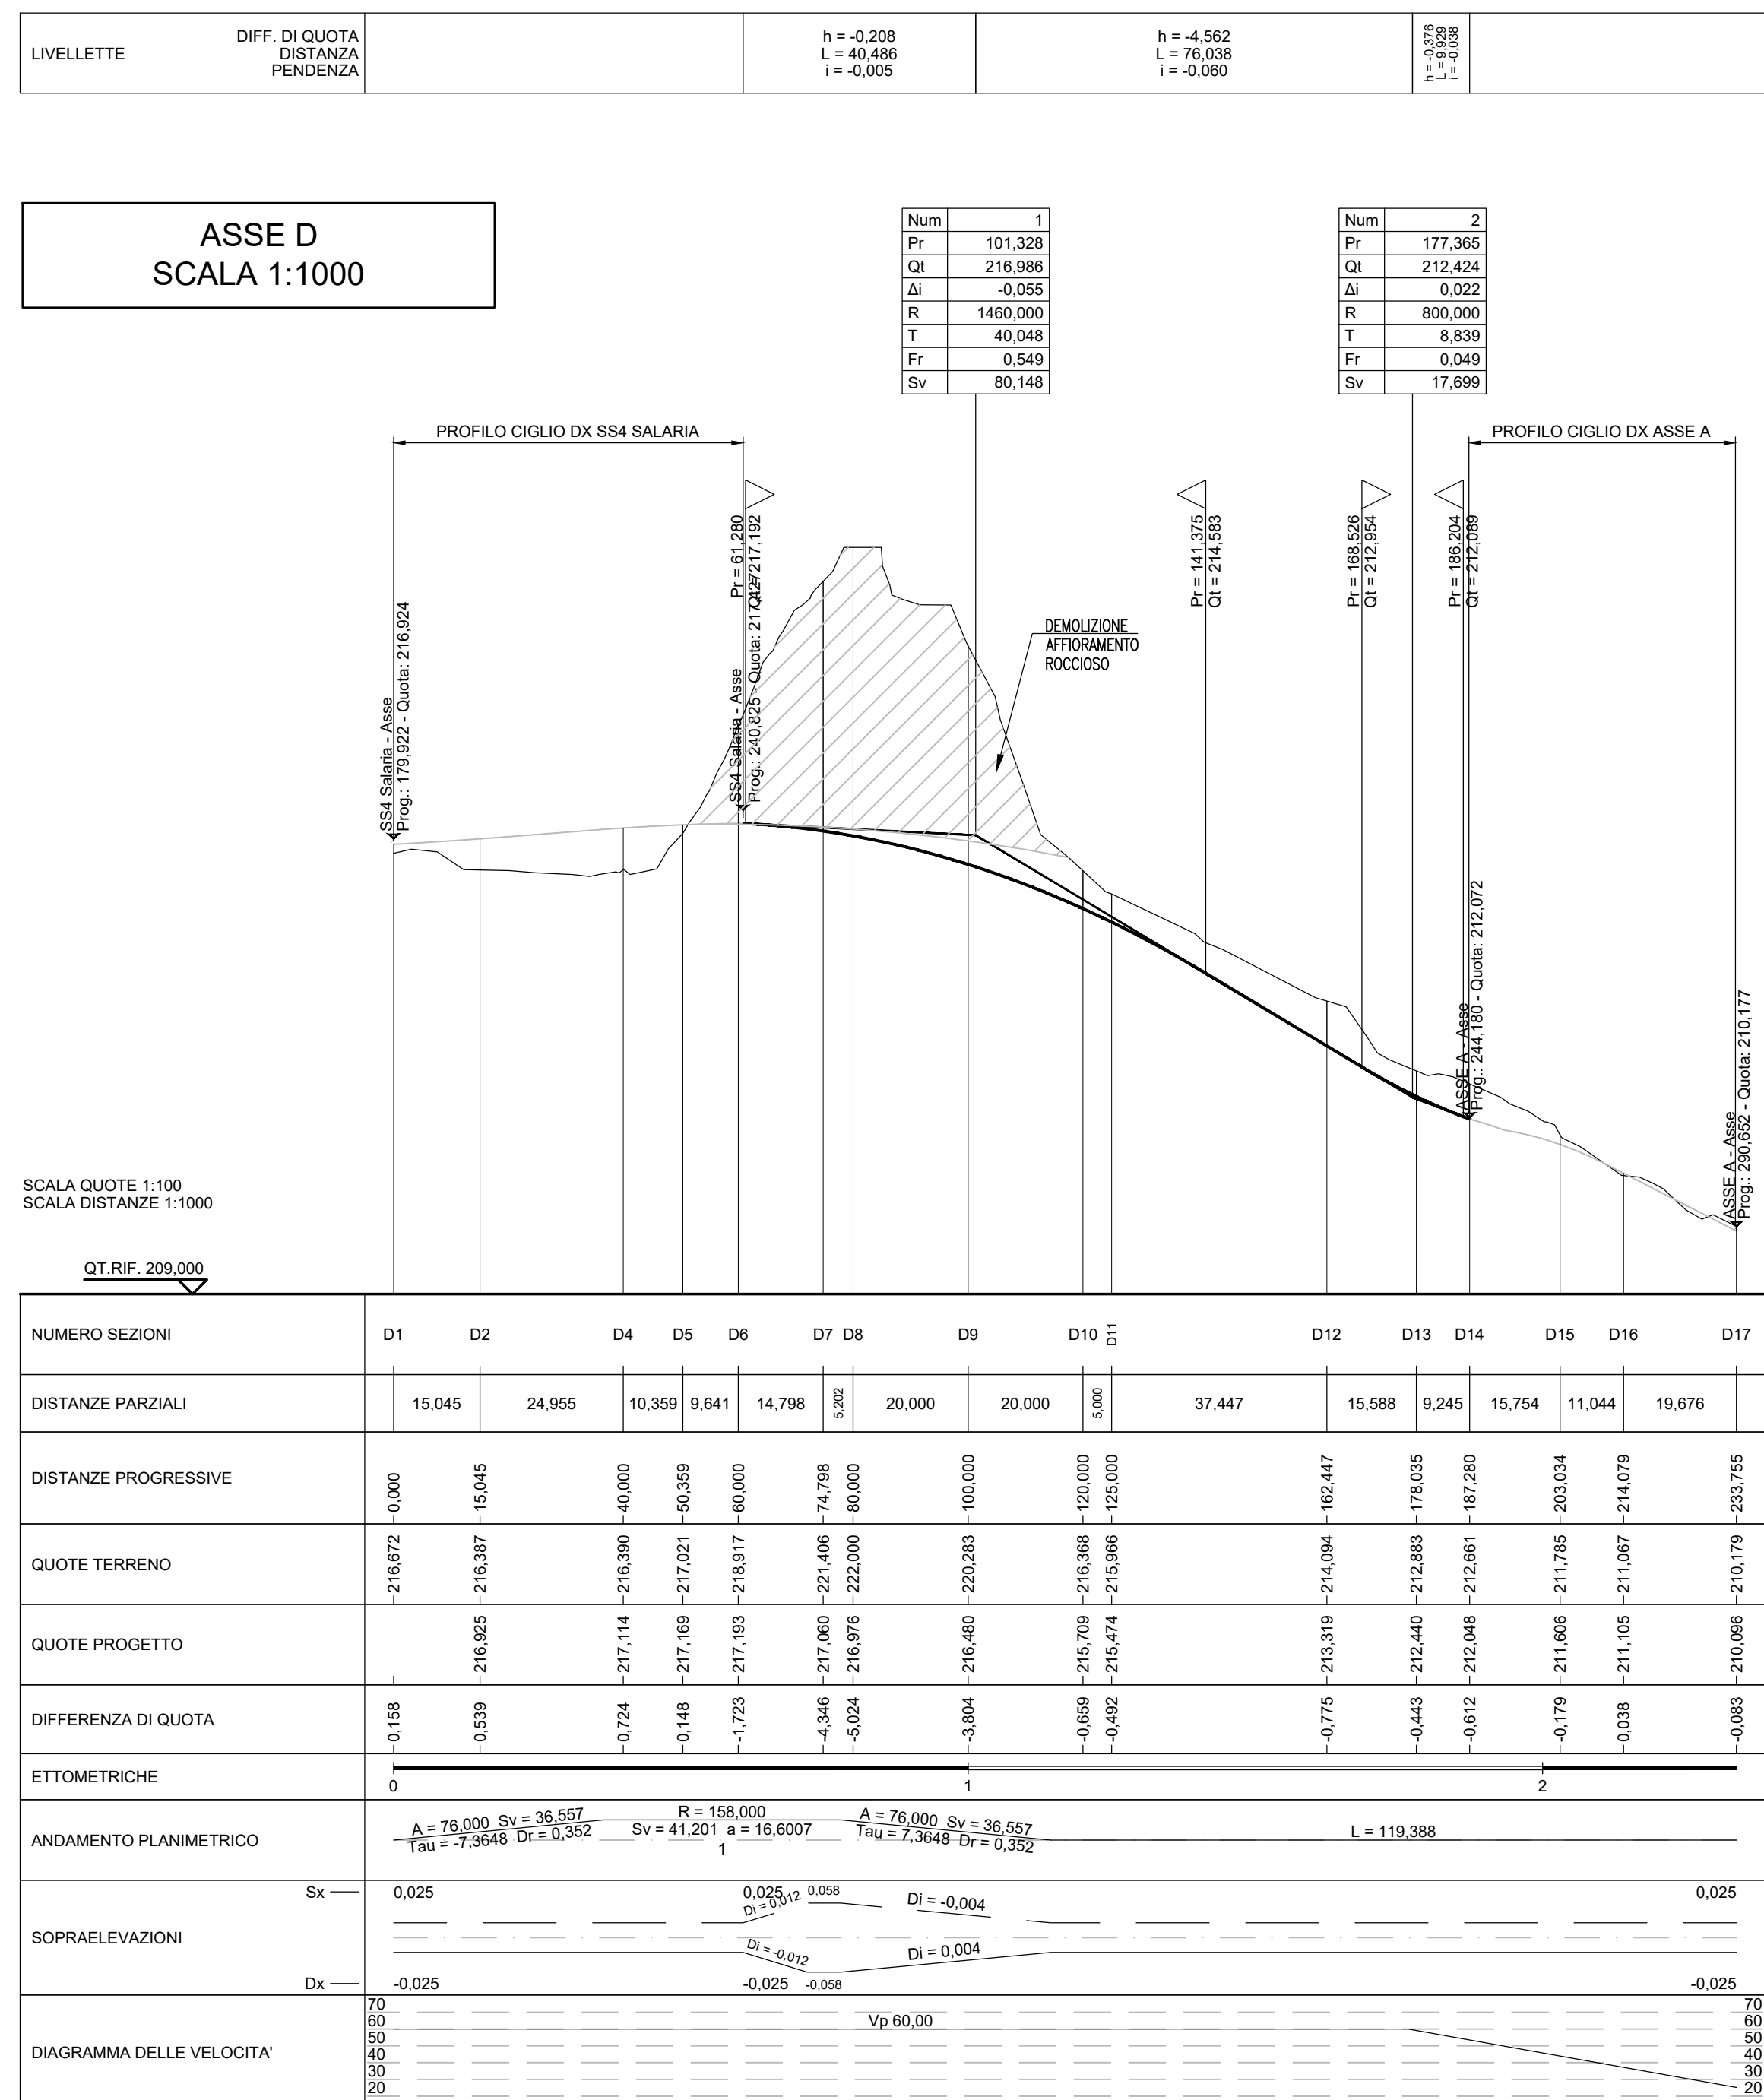
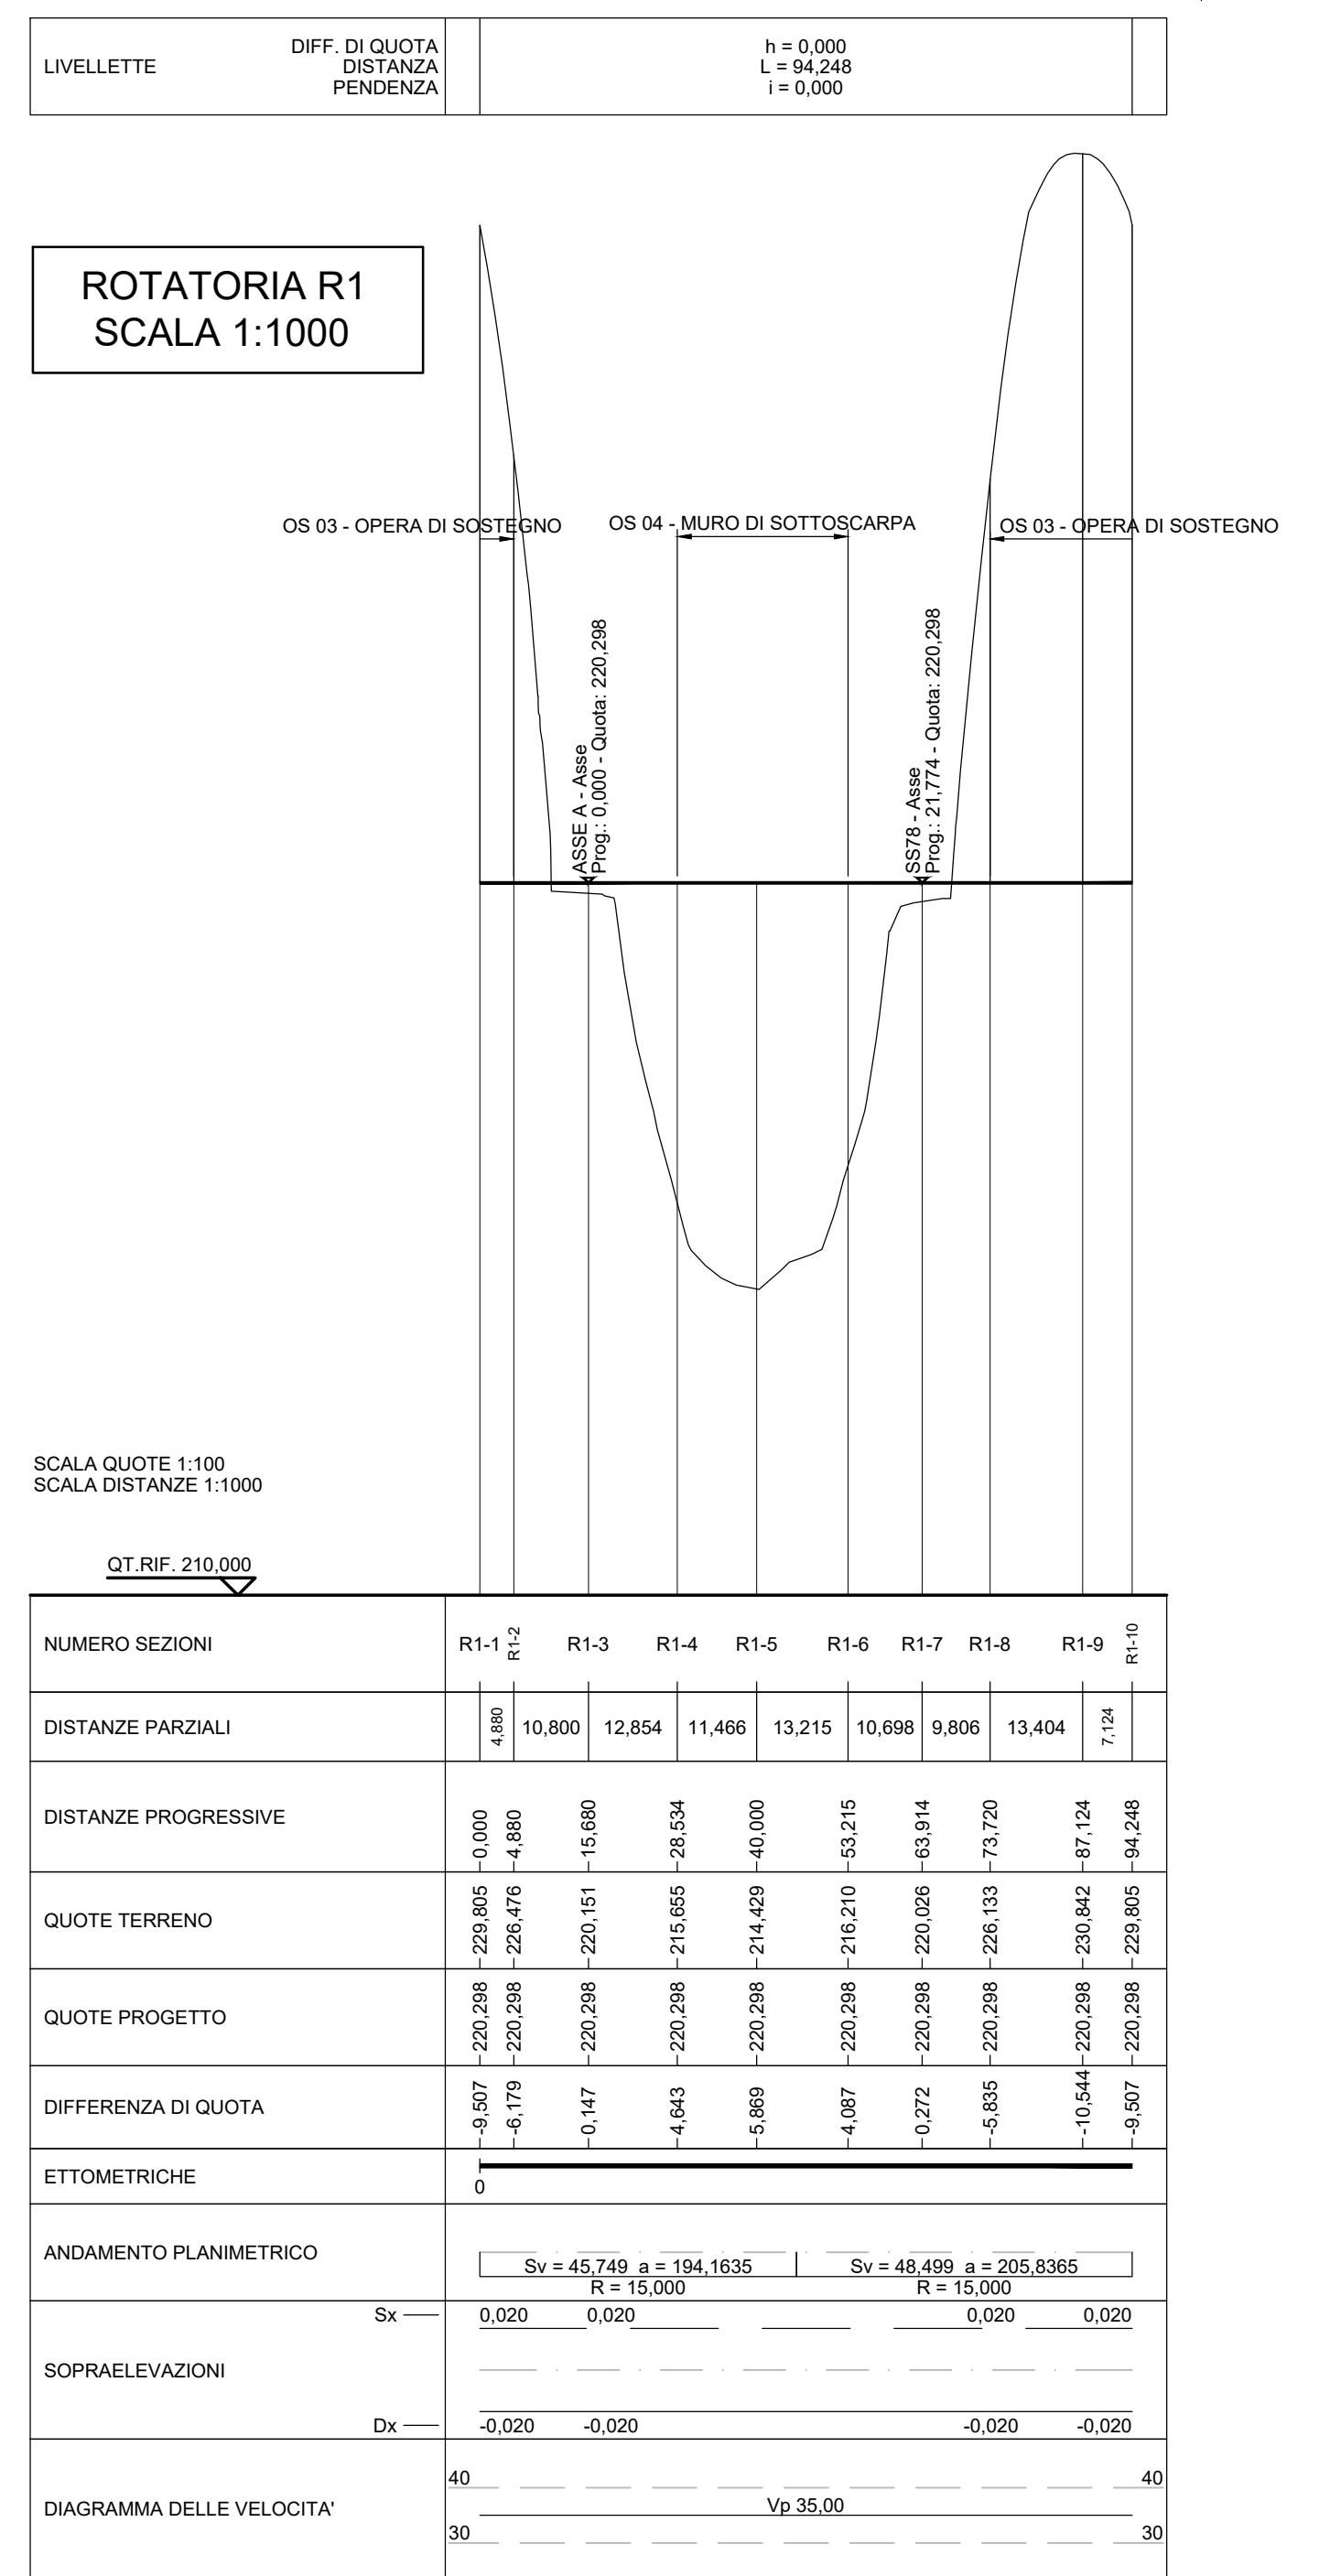
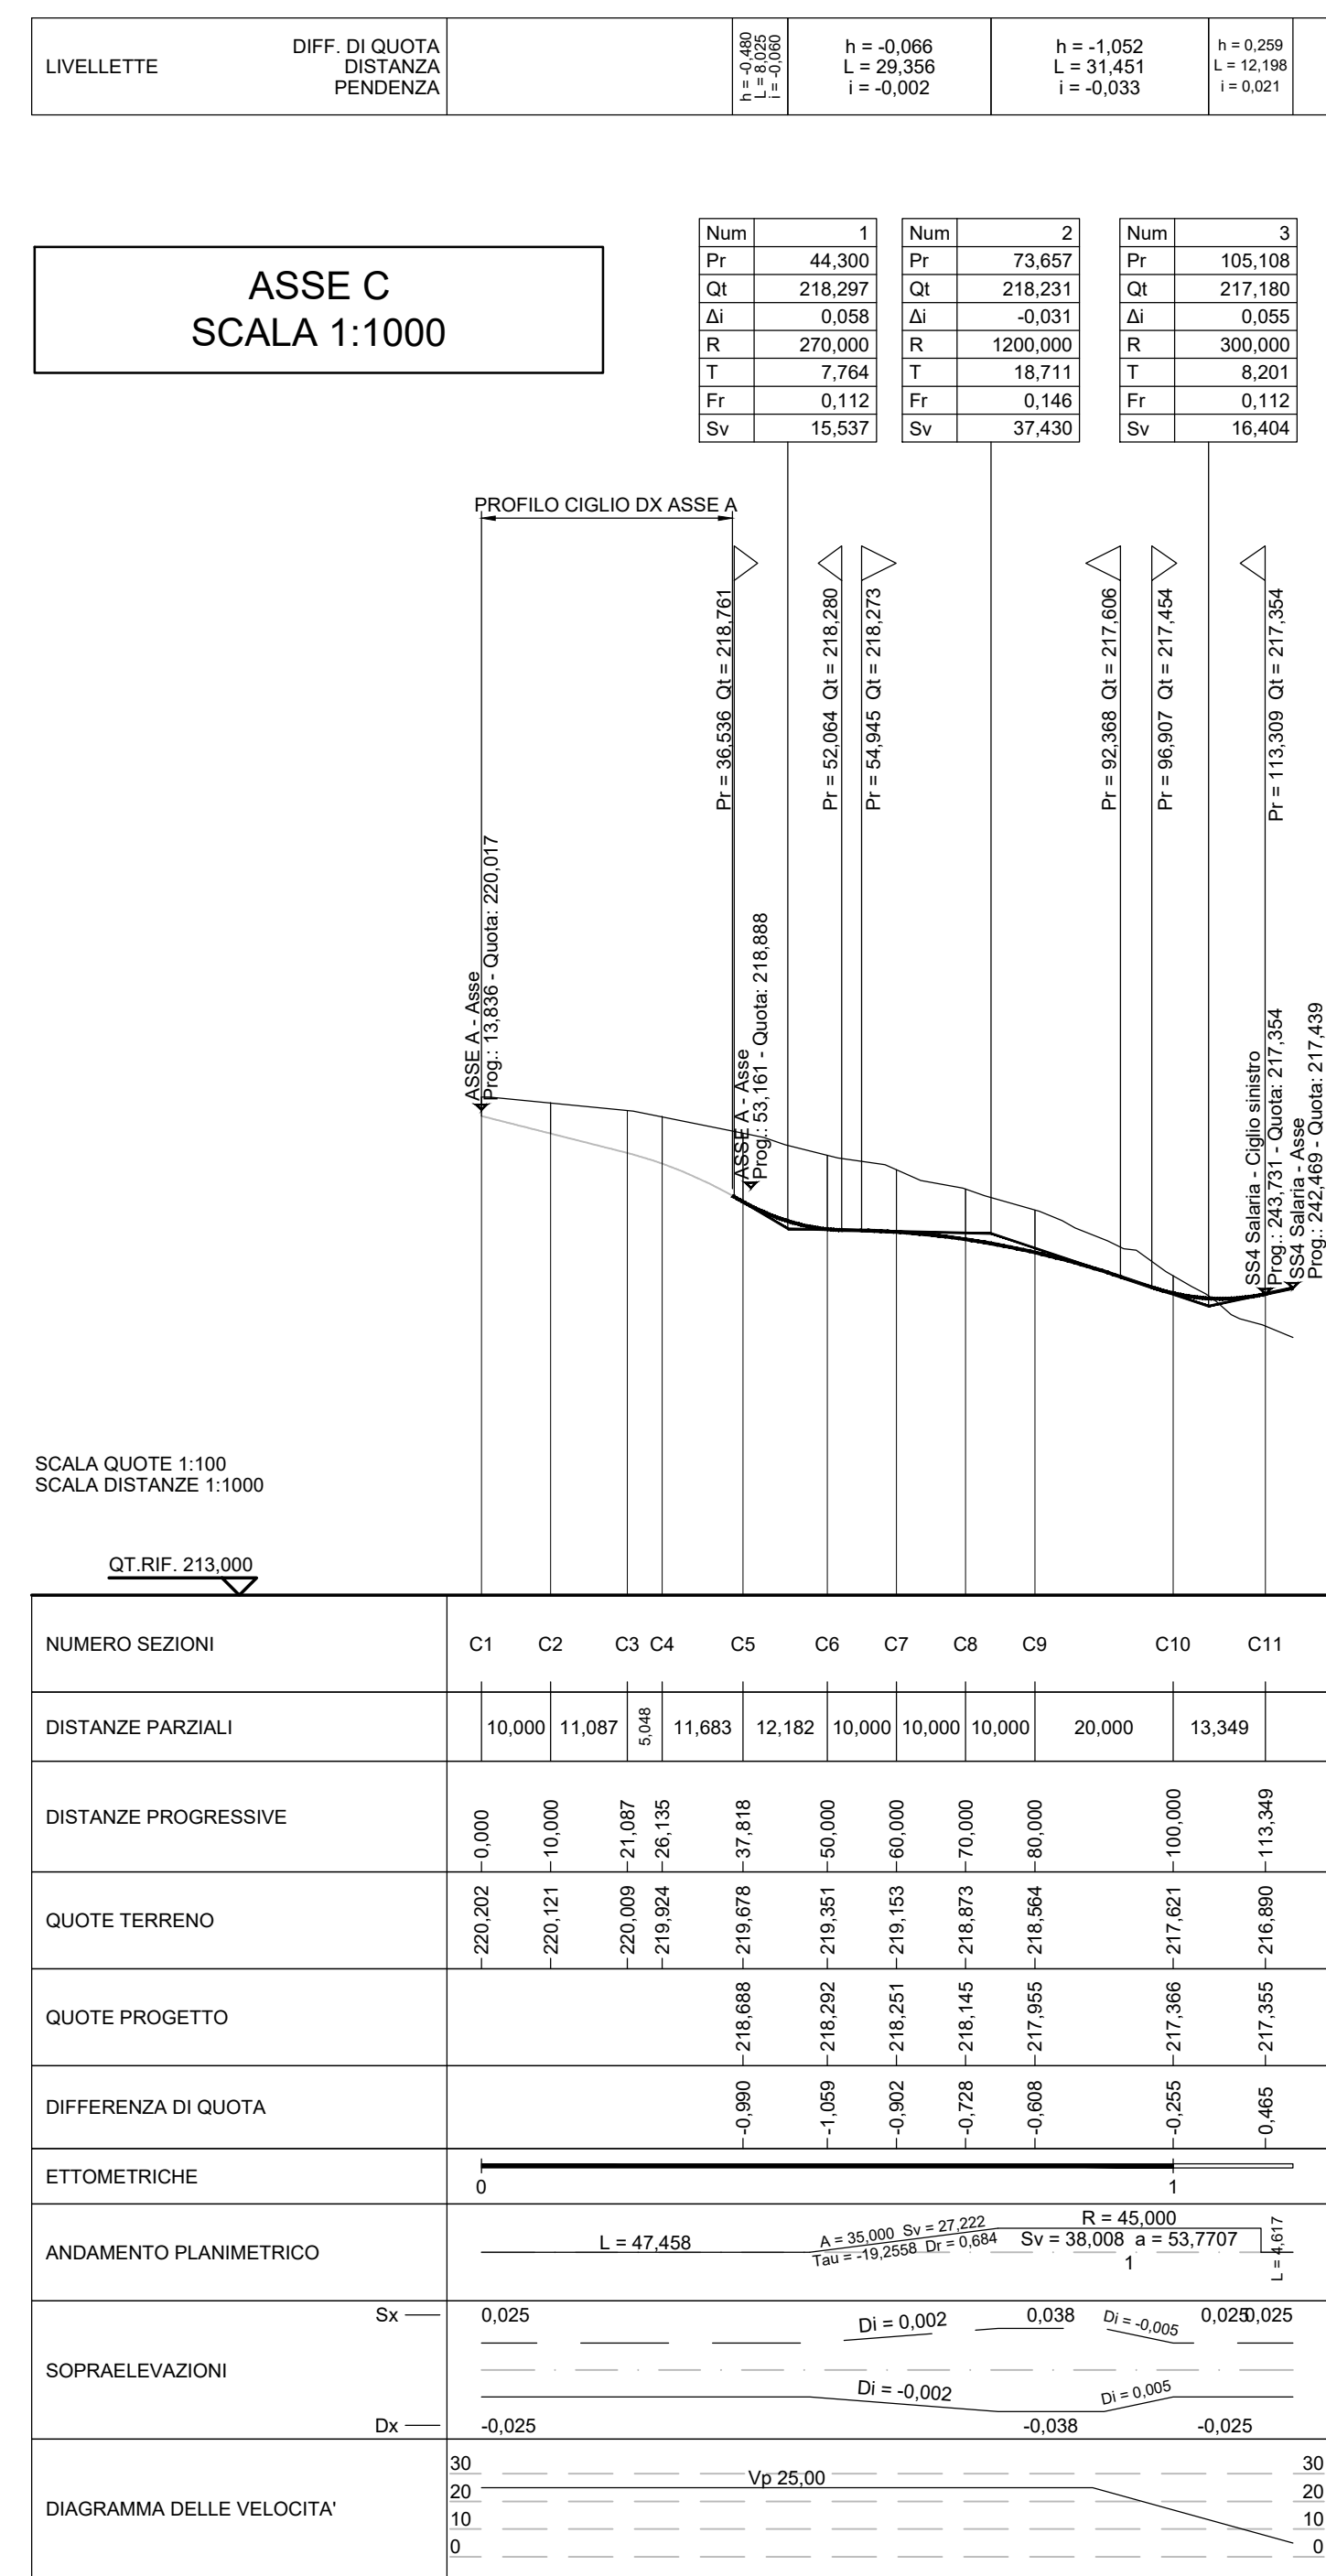
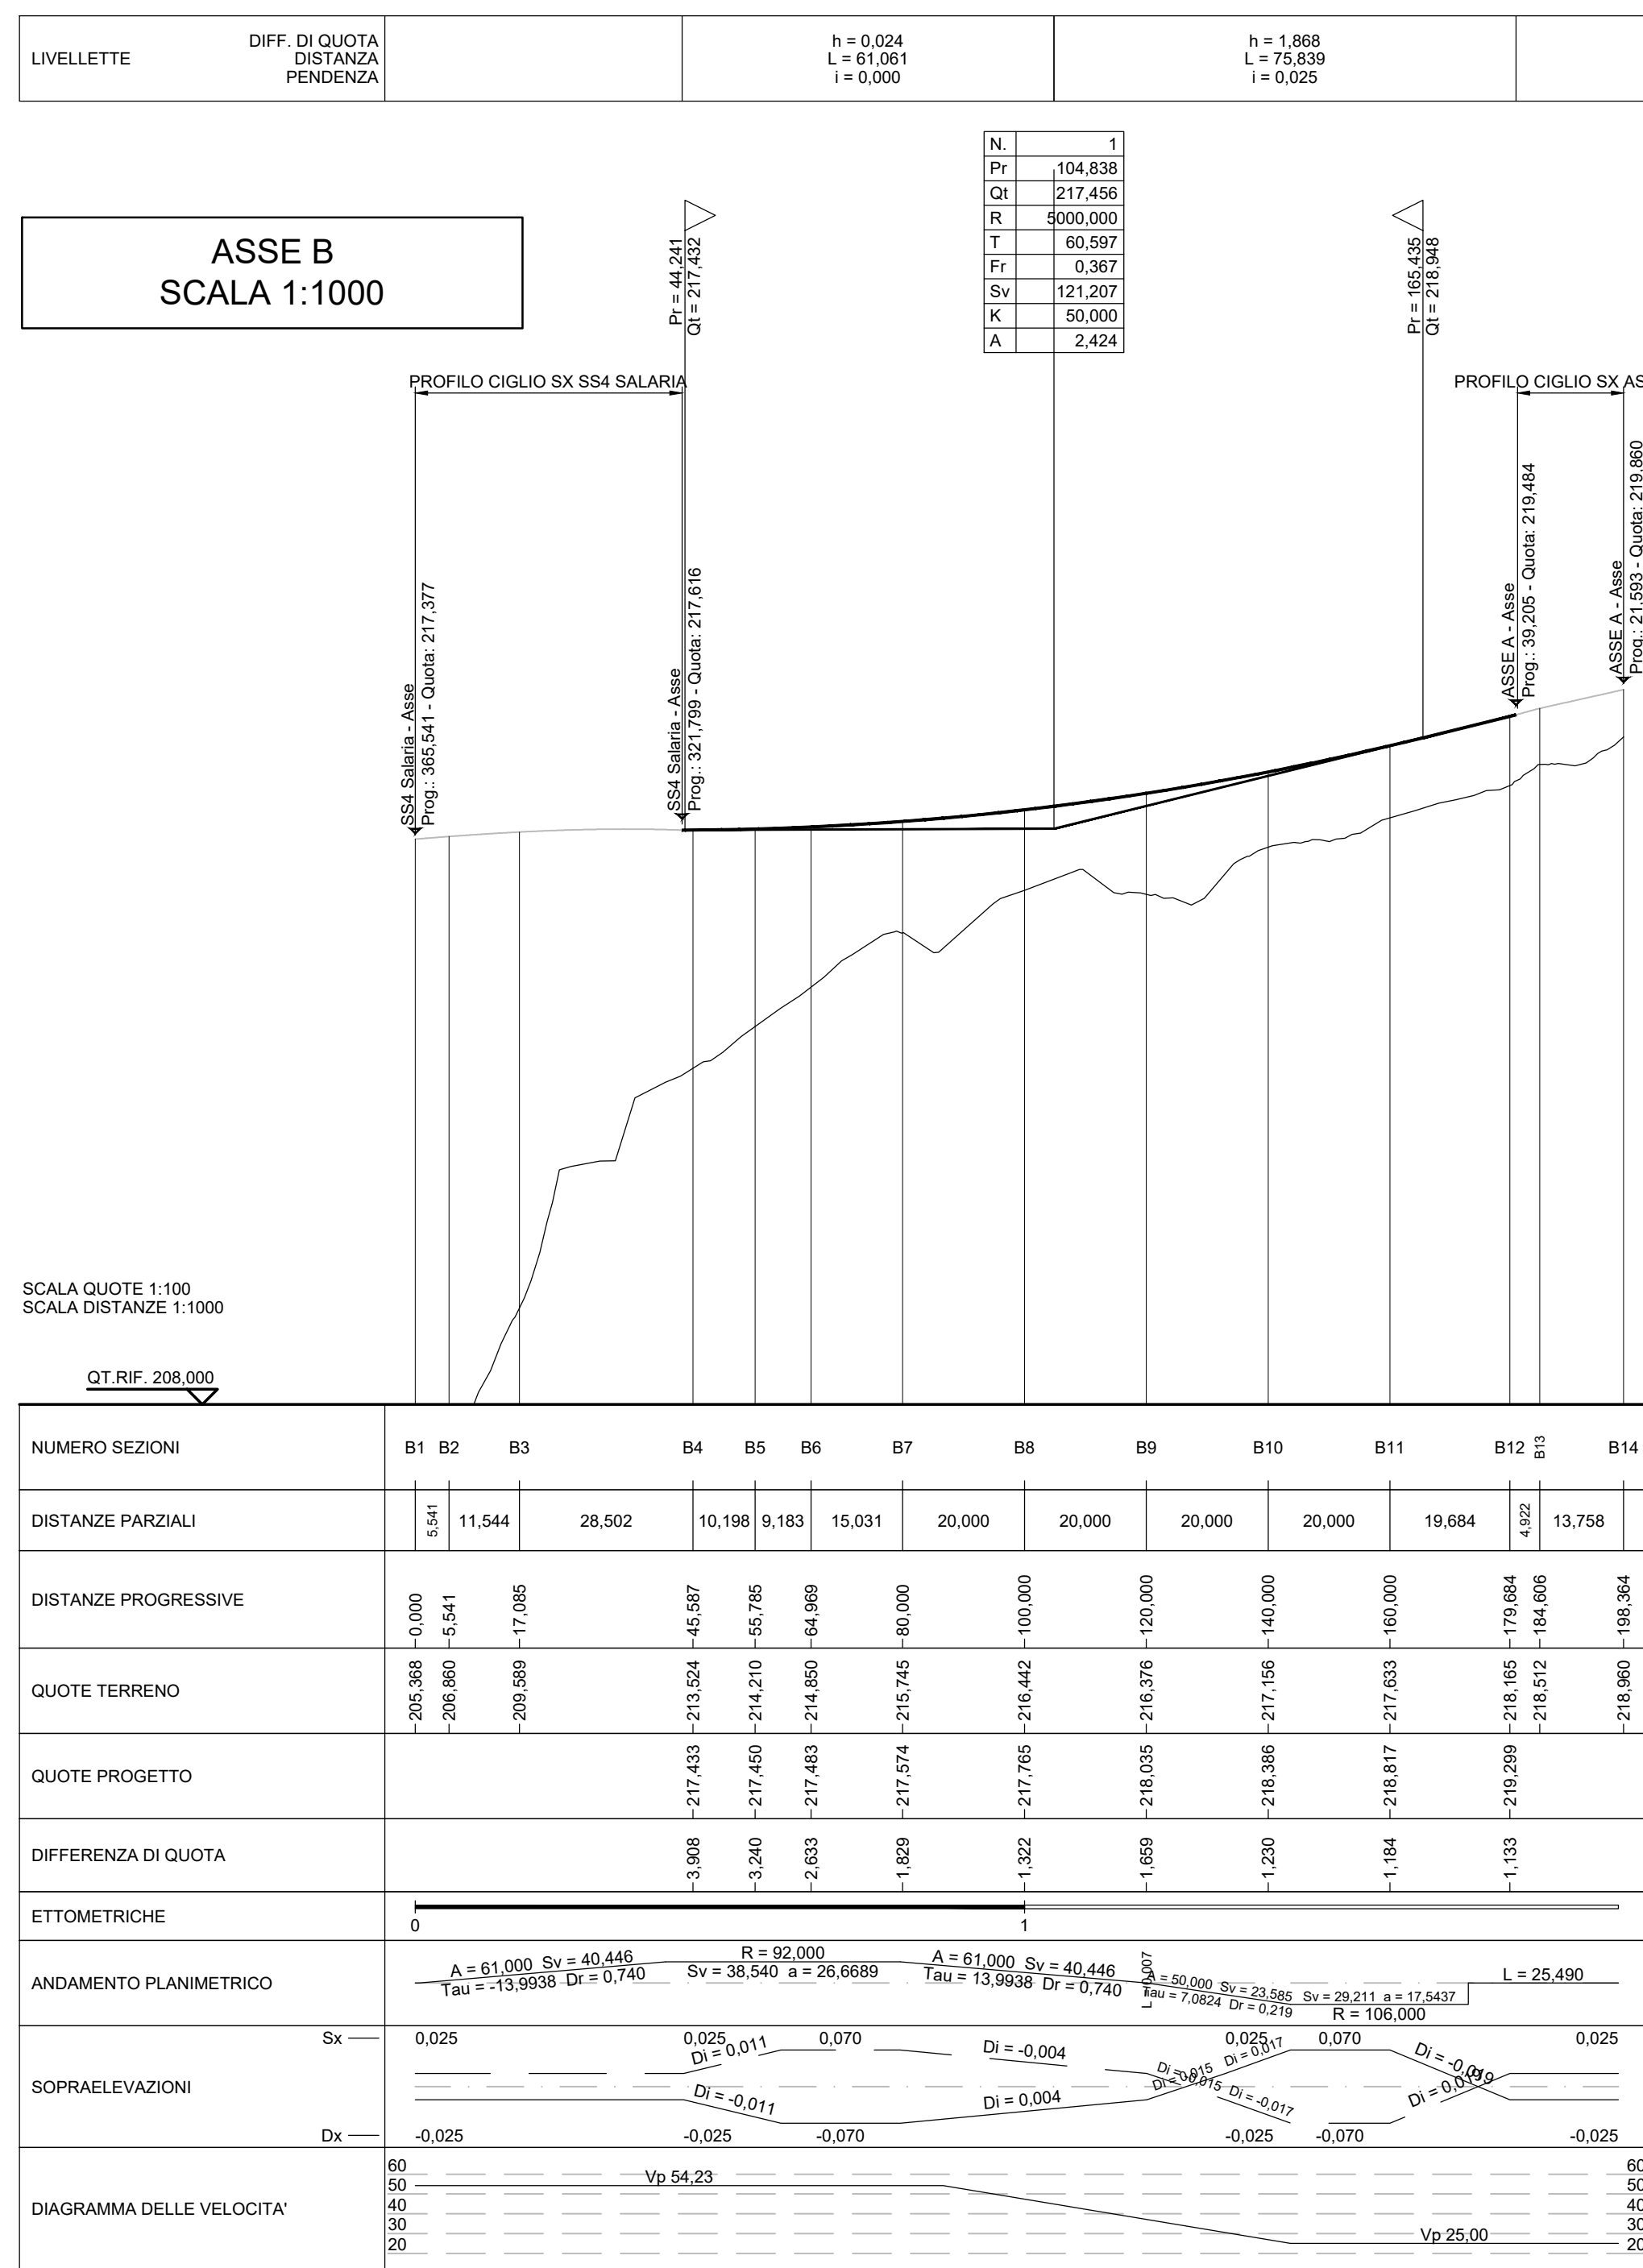


PROFILI LONGITUDINALI - TAV.2

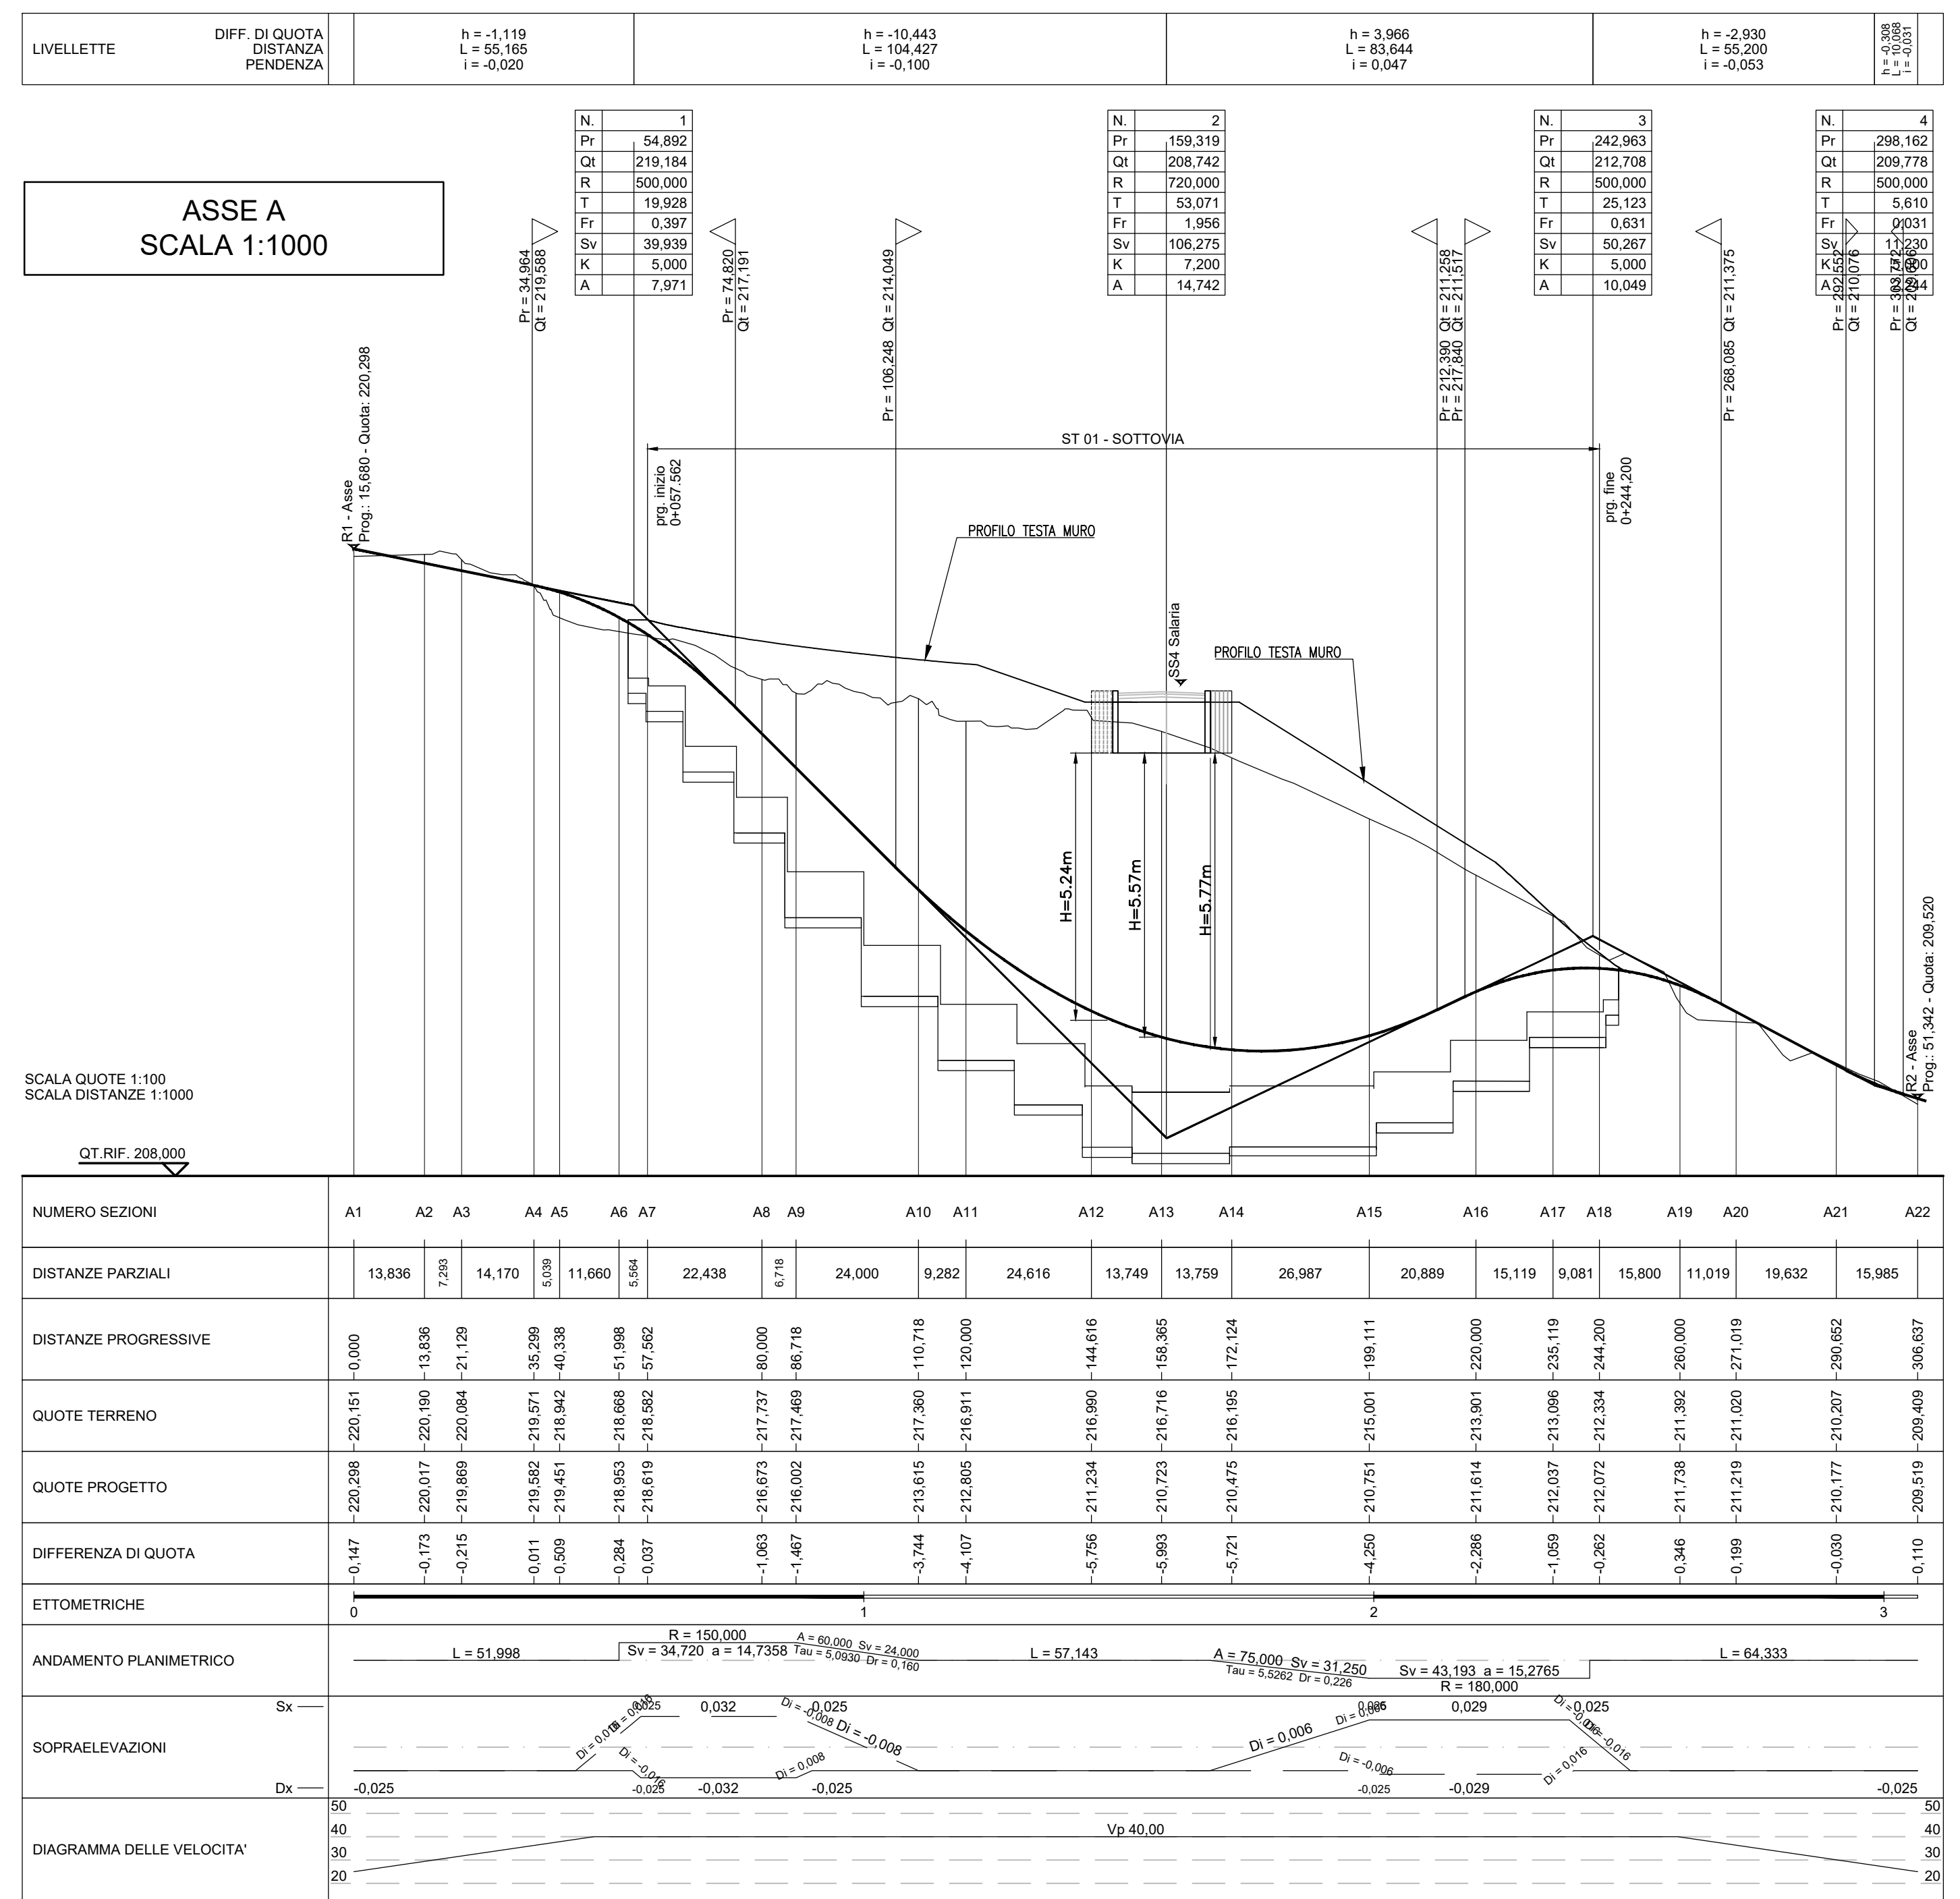

S.S.4 SALARIA
INTERVENTI DI ADEGUAMENTO DEL TRATTO DELLA S.S.4 SALARIA IN LOCALITA' MOZZANO

PROGETTO DEFINITIVO AN-259

PROGETTAZIONE: BONIFICA - SOIL - FRANCHETTI

IL RESPONSABILE DELL'INTEGRAZIONE DELLE PRESTAZIONI SPECIALISTICHE: **bonifica spa**

IL PROGETTISTA: **FRANCHETTI**

IL COORDINATORE PER LA SICUREZZA IN FASE DI PROGETTAZIONE: **FRANCHETTI**

IL RESPONSABILE DI PROGETTO: **FRANCHETTI**

IL R.U.P.: **FRANCHETTI**

PROTOCOLLO: DATA

PS-PROGETTO STRADALE NV01
Profilo longitudinale TAV.2

CODICE PROGETTO	AN-259	NOVE FILE	TOP5001RAFP02A	REVISIONE	SCALA:
PROGETTO	21	CODICE ELAB.	T00PS001RAFP02	A	1:1000

A	EMMISSIONE	09/02/2022	A
---	------------	------------	---