
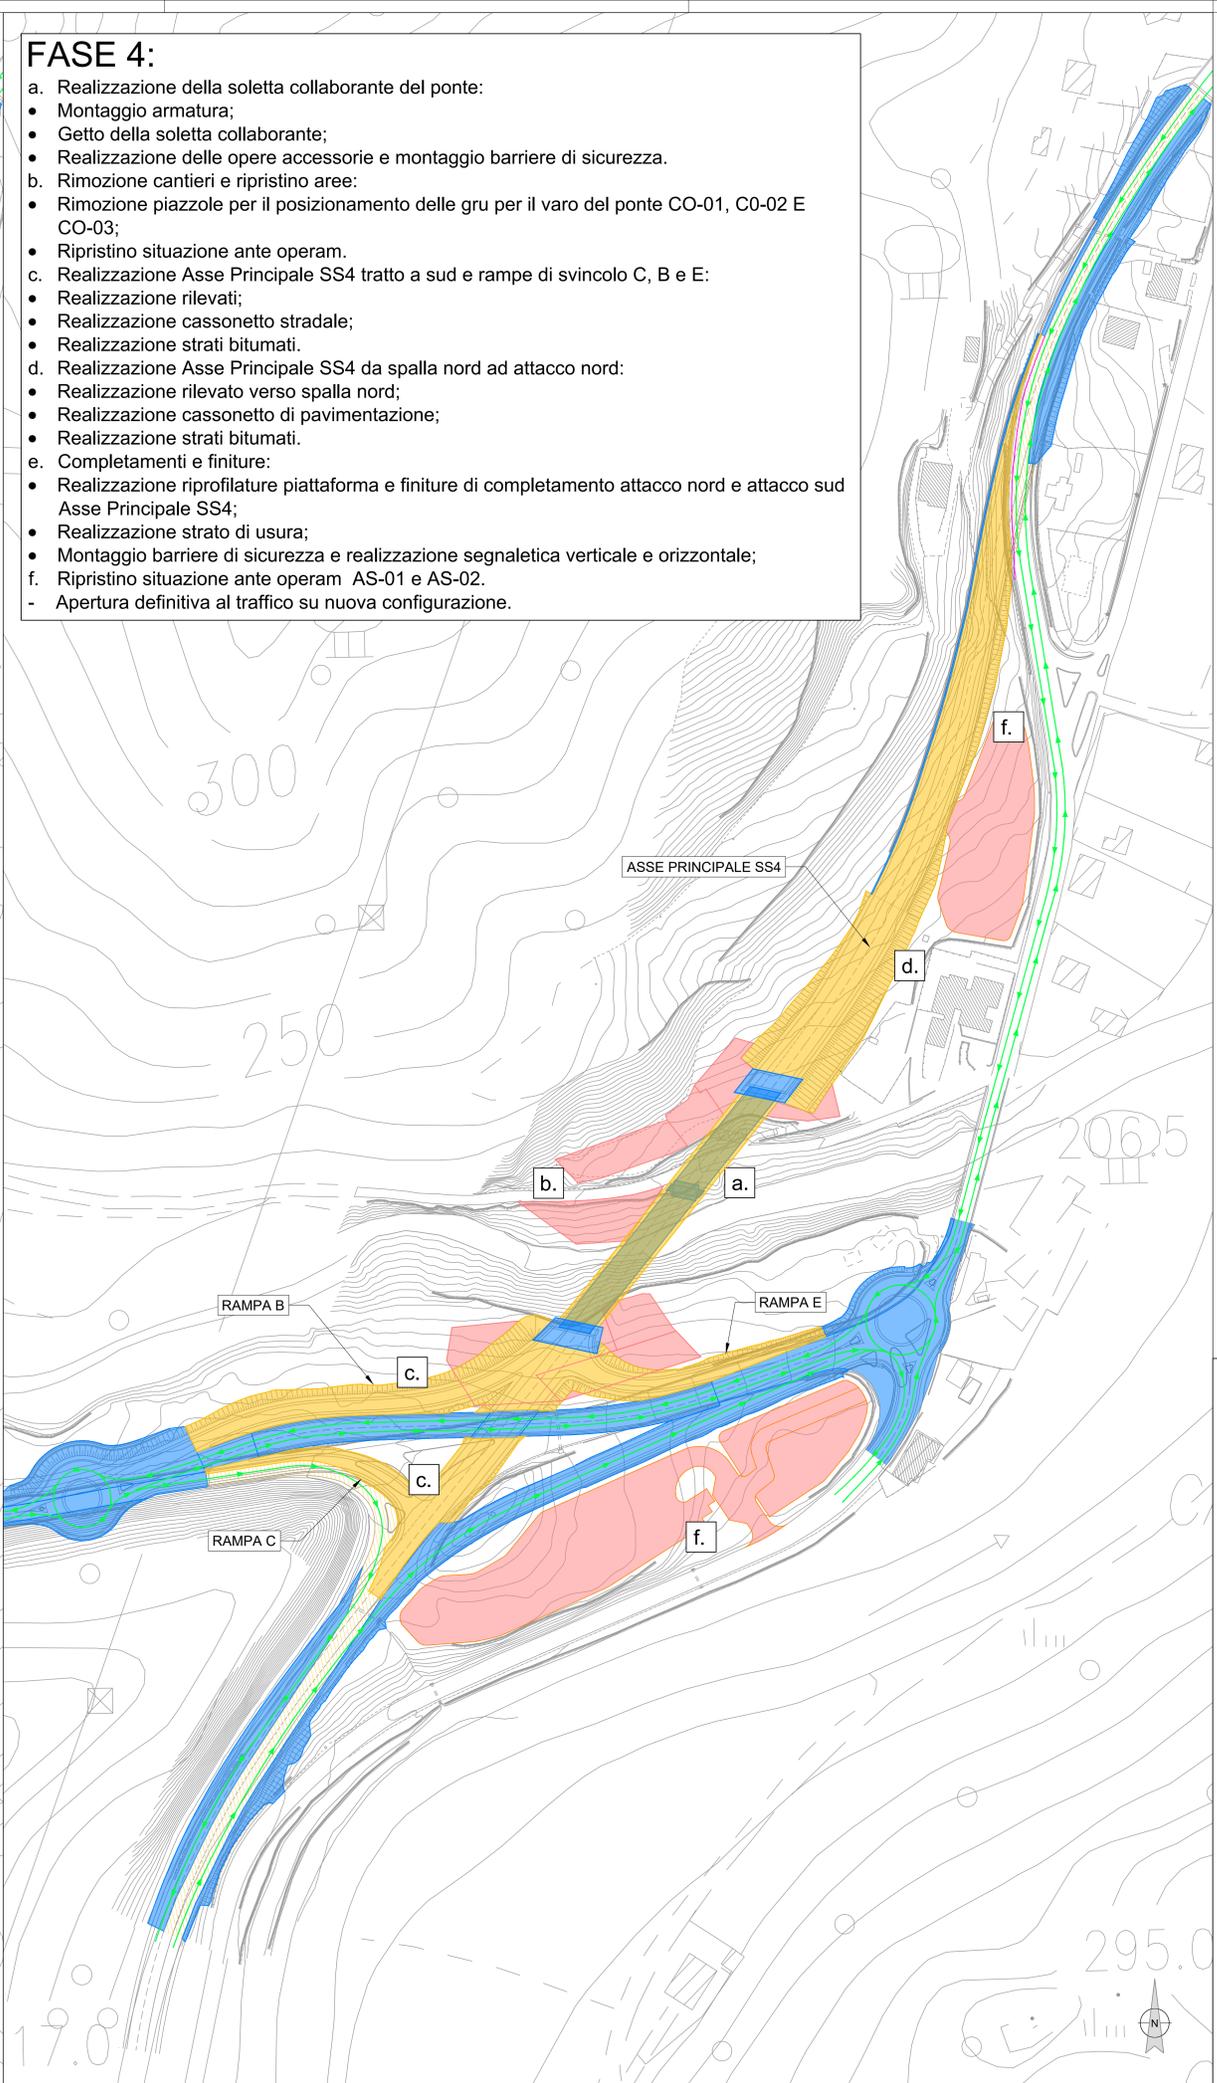
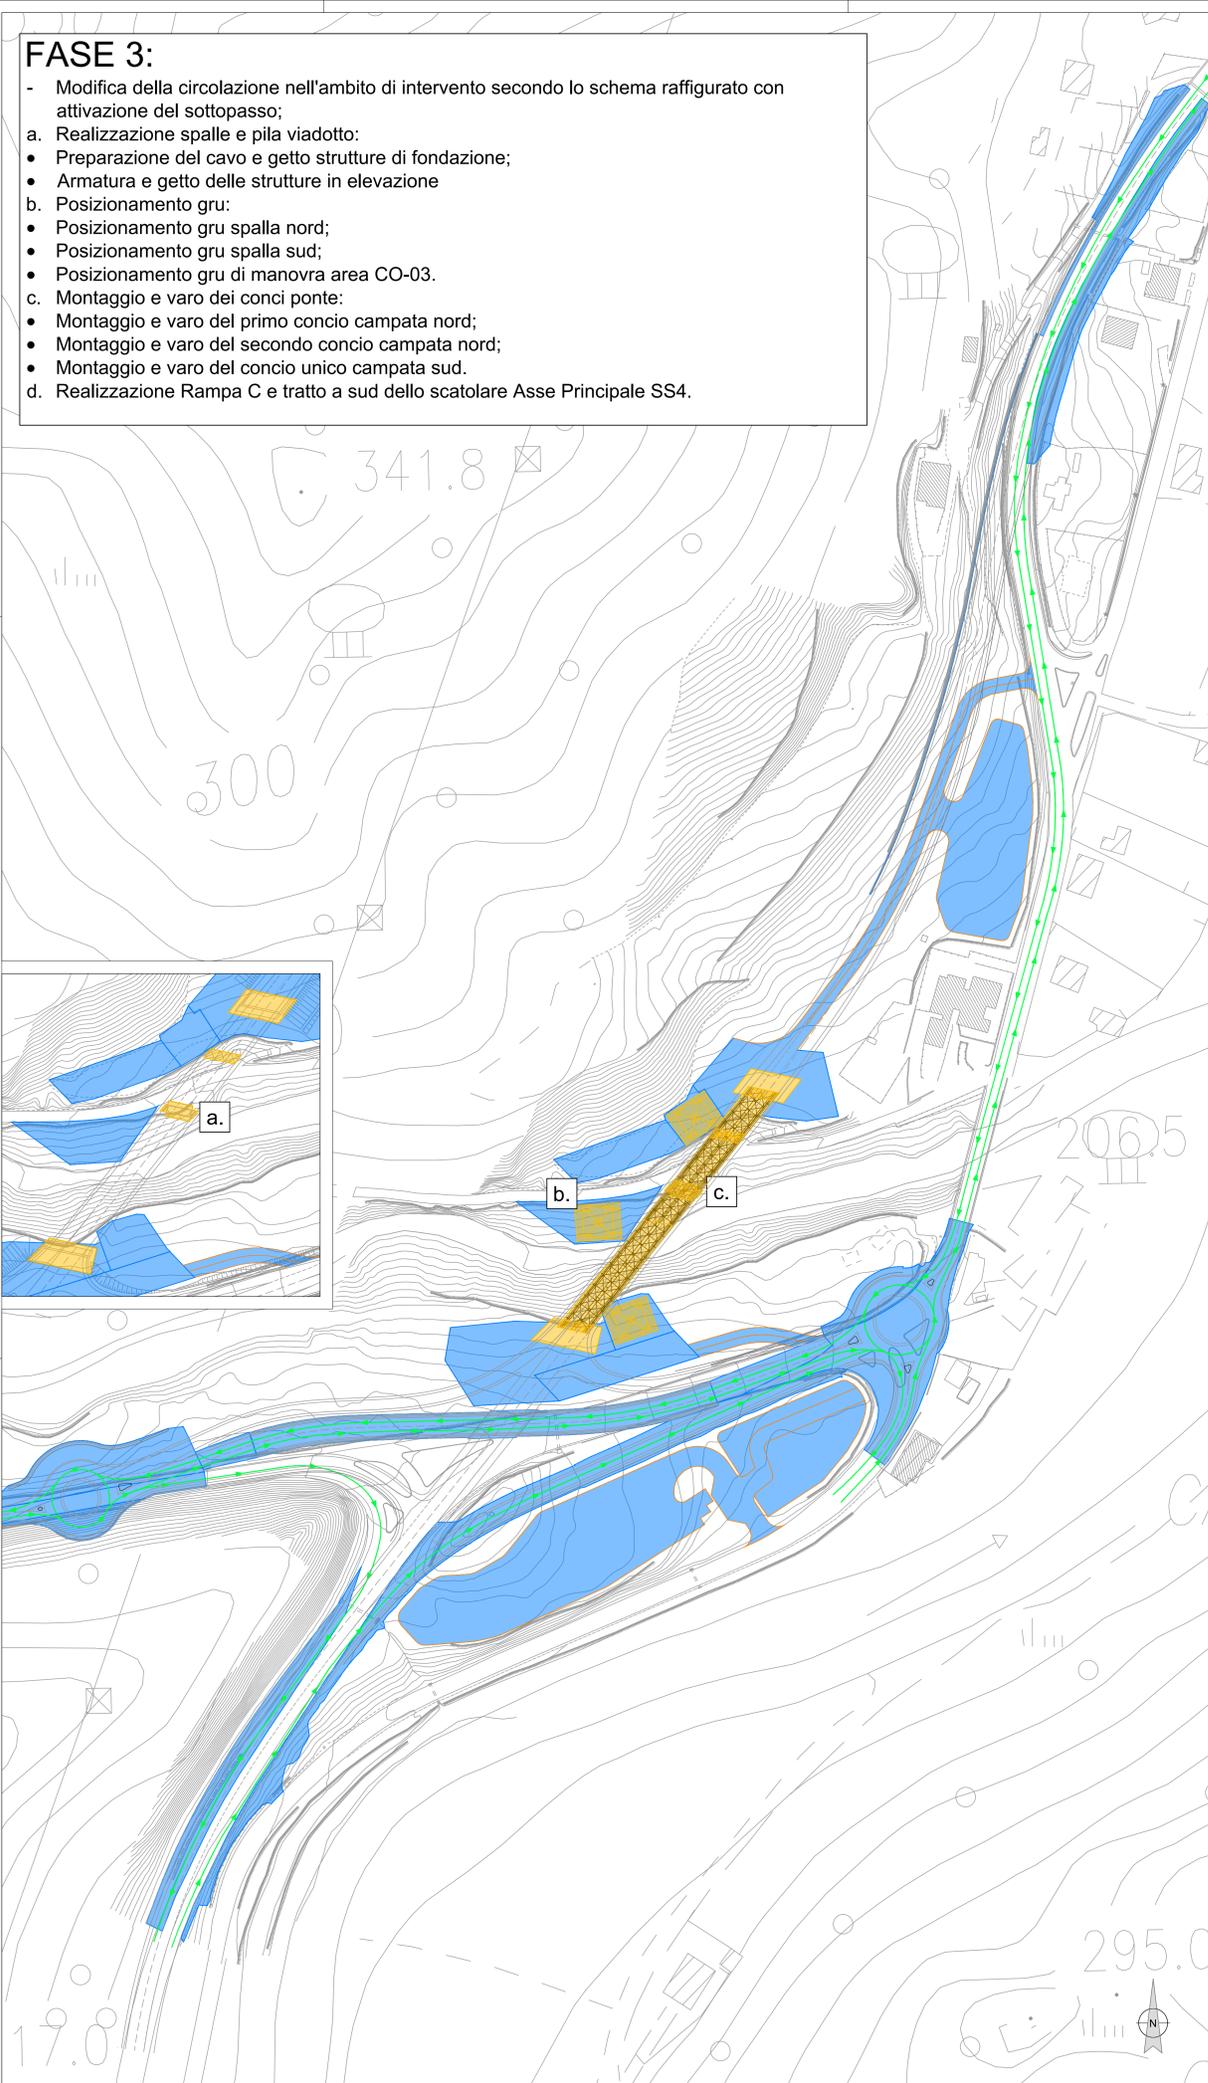


### FASE 3:

- Modifica della circolazione nell'ambito di intervento secondo lo schema raffigurato con attivazione del sottopasso;
- a. Realizzazione spalle e pila viadotto:
  - Preparazione del cavo e getto strutture di fondazione;
  - Armatura e getto delle strutture in elevazione
- b. Posizionamento gru:
  - Posizionamento gru spalla nord;
  - Posizionamento gru spalla sud;
  - Posizionamento gru di manovra area CO-03.
- c. Montaggio e varo dei conci ponte:
  - Montaggio e varo del primo concio campata nord;
  - Montaggio e varo del secondo concio campata nord;
  - Montaggio e varo del concio unico campata sud.
- d. Realizzazione Rampa C e tratto a sud dello scatolare Asse Principale SS4.

### FASE 4:

- a. Realizzazione della soletta collaborante del ponte:
  - Montaggio armatura;
  - Getto della soletta collaborante;
  - Realizzazione delle opere accessorie e montaggio barriere di sicurezza.
- b. Rimozione cantieri e ripristino aree:
  - Rimozione piazzole per il posizionamento delle gru per il varo del ponte CO-01, CO-02 E CO-03;
  - Ripristino situazione ante operam.
- c. Realizzazione Asse Principale SS4 tratto a sud e rampe di svincolo C, B e E:
  - Realizzazione rilevati;
  - Realizzazione cassonetto stradale;
  - Realizzazione strati bitumati.
- d. Realizzazione Asse Principale SS4 da spalla nord ad attacco nord:
  - Realizzazione rilevato verso spalla nord;
  - Realizzazione cassonetto di pavimentazione;
  - Realizzazione strati bitumati.
- e. Completamenti e finiture:
  - Realizzazione riprofilature piattaforma e finiture di completamento attacco nord e attacco sud Asse Principale SS4;
  - Realizzazione strato di usura;
  - Montaggio barriere di sicurezza e realizzazione segnaletica verticale e orizzontale;
- f. Ripristino situazione ante operam AS-01 e AS-02.
- Apertura definitiva al traffico su nuova configurazione.

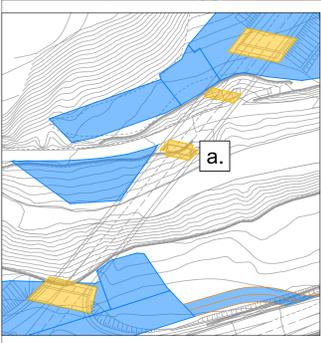

**LEGENDA**

- Tracciato di progetto
- Aree in lavorazione
- Aree in lavorazione con contestuale traffico
- Aree realizzate
- Aree in ripristino ante operam
- Viabilità e limiti aree di cantiere
- Viabilità deviate
- New Jersey

**Sanas**  
GRUPPO FS ITALIANE

Direzione Progettazione e Realizzazione Lavori

**S.S.4 SALARIA**  
INTERVENTI DI ADEGUAMENTO DEL TRATTO  
DELLA S.S.4 SALARIA IN LOCALITA' MOZZANO

<b>PROGETTO DEFINITIVO</b>	AN-259																		
PROGETTAZIONE: <b>BONIFICA - SOIL - FRANCHETTI</b> <small>IL RESPONSABILE DELL'INTEGRAZIONE DELLE PRESTAZIONI SPECIALISTICHE: Ing. Franco Parolo - Bocchetto - Ordine Ing. Roma n. 3664 - Sez. A (Membro)</small> <small>IL PROGETTISTA: Ing. Franco Parolo - Bocchetto - Ordine Ing. Roma n. 3664 - Sez. A; Ing. Luigi Alberti - Ordine Ing. Milano n. 1423 - Sez. A; Ing. Paolo Franchetti - Ordine Ing. Vicenza n. 2013 - Sez. A</small> <small>IL GEOLOGO: Dott. Geol. Anna Maria Strano - Ordine Geol. Lazio n. 1531</small> <small>IL COORDINATORE PER LA SICUREZZA IN FASE DI PROGETTAZIONE: Arch. Fabio Corbelli - Ordine Arch. Salerno n. 152 - Sez. A</small> <small>IL RESPONSABILE DI PROGETTO: Pianificazione Territoriale Marco Cutazzo</small> <small>IL RUP: Dott. Ing. Vincenzo Cutano</small>																			
<b>CA-CANTIERI E FASI ESECUTIVE CANTIERIZZAZIONE Fasi lavorazione - Tav.2</b>																			
<table border="1" style="width: 100%; border-collapse: collapse;"> <thead> <tr> <th>CODICE PROGETTO</th> <th>LV./MIS.</th> <th>ANNO</th> <th>NOME FILE</th> <th>REVISIONE</th> <th>SCALA:</th> </tr> </thead> <tbody> <tr> <td>DPLAN259</td> <td>D</td> <td>21</td> <td>TOCCADOCANLEF04</td> <td>A</td> <td>1:1000</td> </tr> <tr> <td colspan="2">CODICE ELAB.</td> <td colspan="2">T00CA00CANLF04</td> <td colspan="2"></td> </tr> </tbody> </table>	CODICE PROGETTO	LV./MIS.	ANNO	NOME FILE	REVISIONE	SCALA:	DPLAN259	D	21	TOCCADOCANLEF04	A	1:1000	CODICE ELAB.		T00CA00CANLF04				
CODICE PROGETTO	LV./MIS.	ANNO	NOME FILE	REVISIONE	SCALA:														
DPLAN259	D	21	TOCCADOCANLEF04	A	1:1000														
CODICE ELAB.		T00CA00CANLF04																	
<table border="1" style="width: 100%; border-collapse: collapse;"> <thead> <tr> <th>REV.</th> <th>DESCRIZIONE</th> <th>DATA</th> <th>REDDATO</th> <th>VERIFICATO</th> <th>APPROVATO</th> </tr> </thead> <tbody> <tr> <td>A</td> <td>EMISSIONE</td> <td>Marzo 2022</td> <td>E.Cutazzo</td> <td>F.Cutazzo</td> <td>L.Cutazzo</td> </tr> </tbody> </table>	REV.	DESCRIZIONE	DATA	REDDATO	VERIFICATO	APPROVATO	A	EMISSIONE	Marzo 2022	E.Cutazzo	F.Cutazzo	L.Cutazzo							
REV.	DESCRIZIONE	DATA	REDDATO	VERIFICATO	APPROVATO														
A	EMISSIONE	Marzo 2022	E.Cutazzo	F.Cutazzo	L.Cutazzo														