



Sesti di impianto
Scala 1:100


Tipologico FS
Fascia spondale

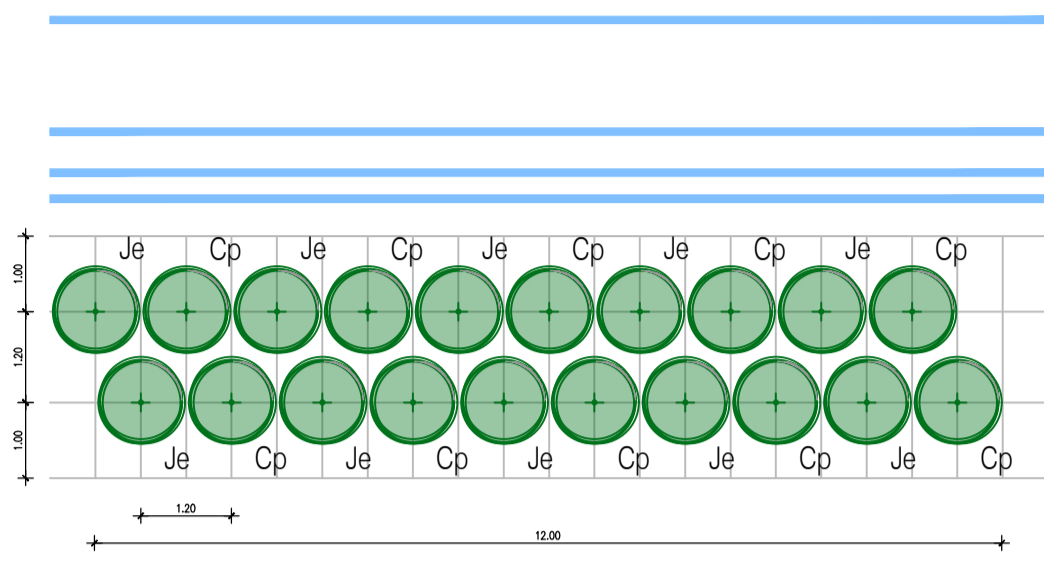

associato a macchia arbustiva in ambito ripariale


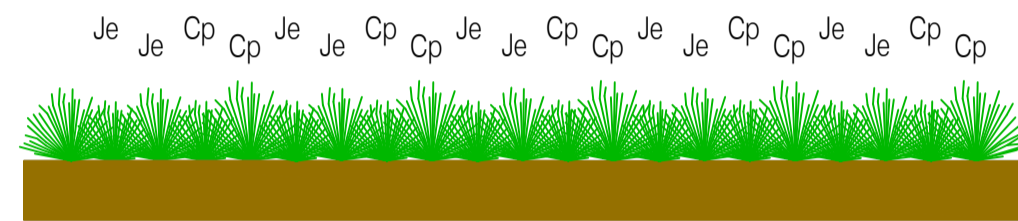


R - Rotatorie			
Sigla	Nome scientifico	Nome comune	n/tip.
Cp	Carex pensula	Carice	10
Je	Juncus effusus	Giunco	10

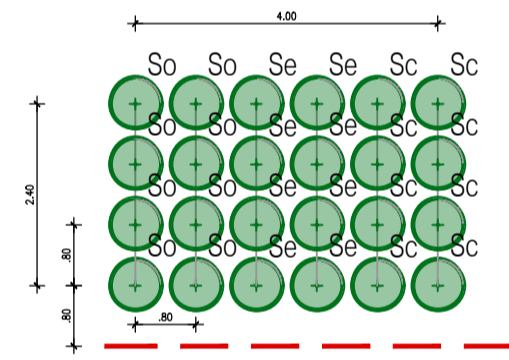

R - Rotatorie			
Sigla	Nome scientifico	Nome comune	n/tip.
So	Salvia officinalis	Salvia	8
Se	Santolina etrusca	Crespolina	8
Sc	Stipa capillata	Lino delle fate	8



Tipologico - Esemplare arboreo isolato

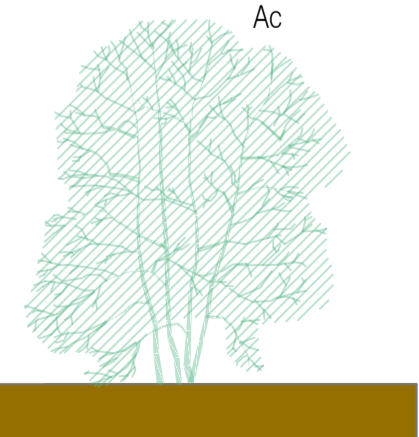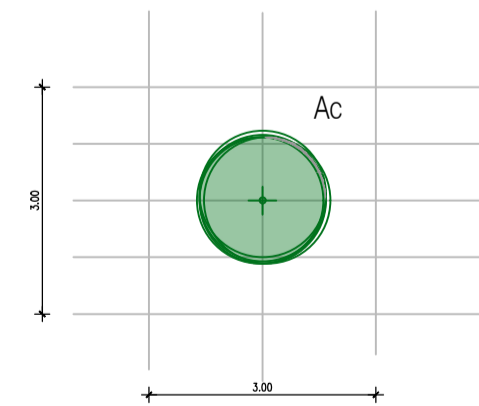

Esemplare arboreo isolato			
Sigla	Nome scientifico	Nome comune	n/tip.
Ac	Acer campestre	Acero	1



Tipologico MA
Macchia arbustiva in ambito ripariale

associato a fascia spondale

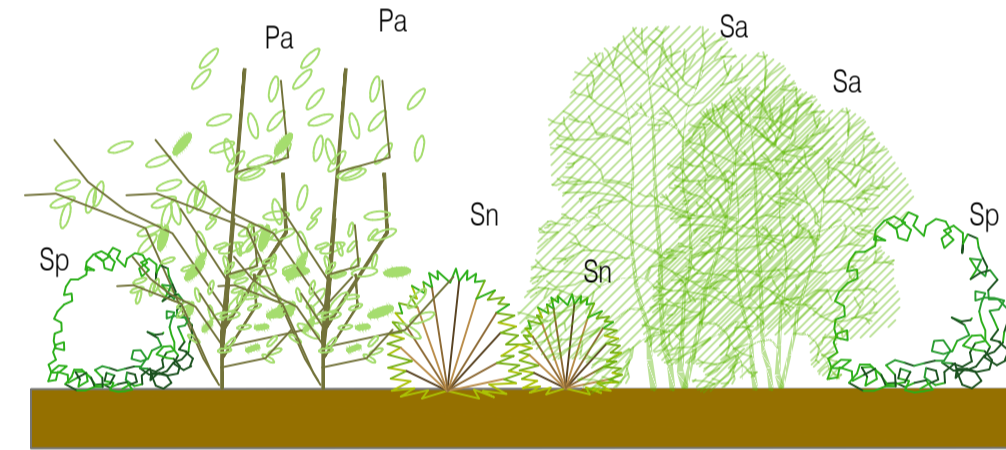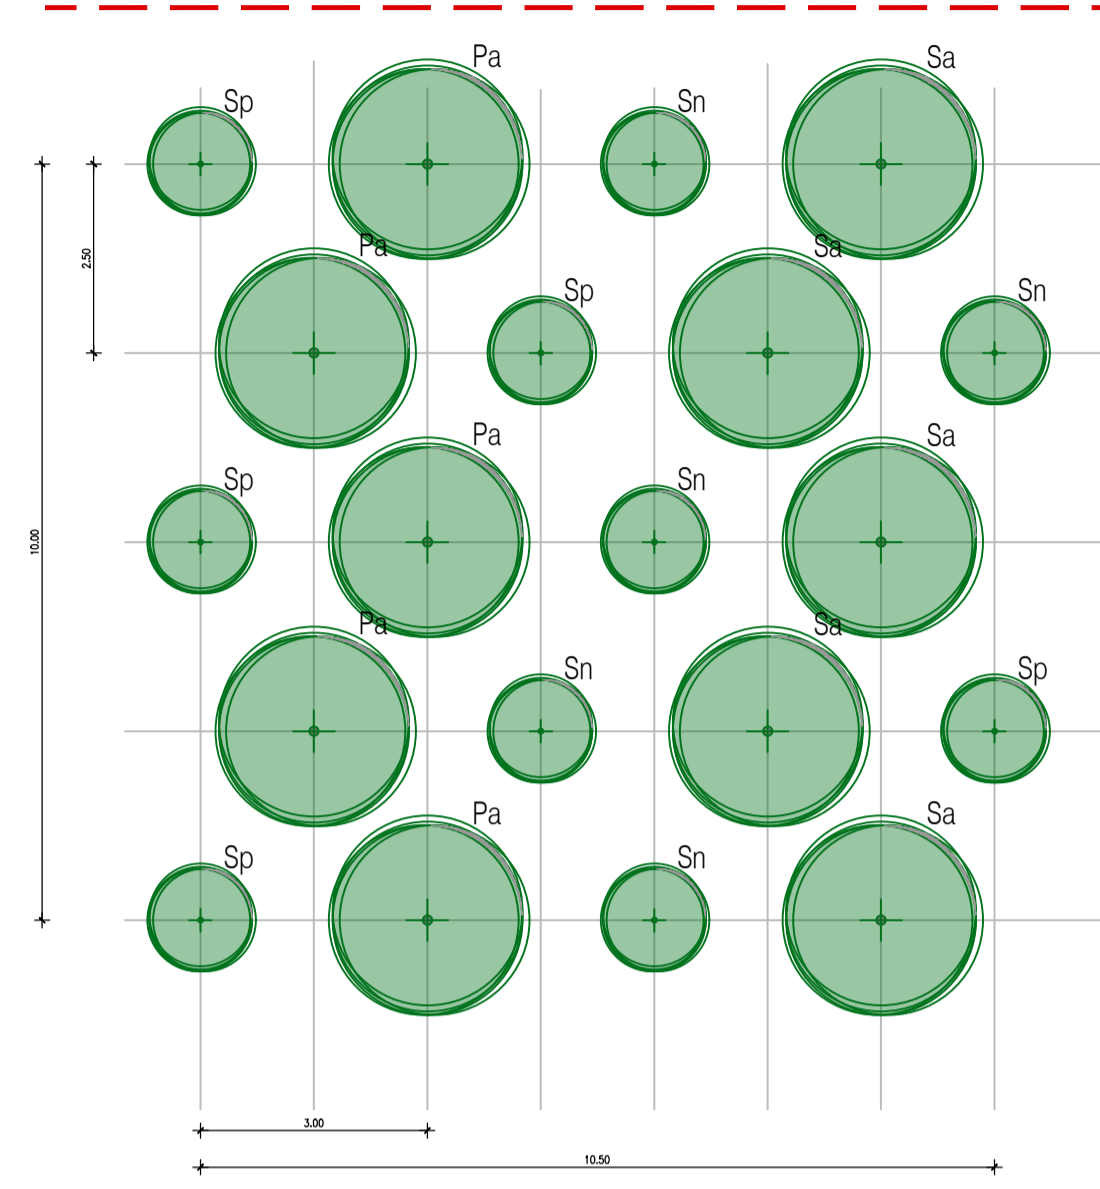

MA - Macchia arbustiva in ambito ripariale			
Sigla	Nome scientifico	Nome comune	n/tip.
Pa	Populus alba	Pioppo bianco	5
Sa	Salix alba	Salice Bianco	5
Sp	Salix purpurea	Salice rosso	5
Sn	Salix eleagnos	Salice ripaiolo	5


Tipologico - F
Filare arboreo-arbustivo

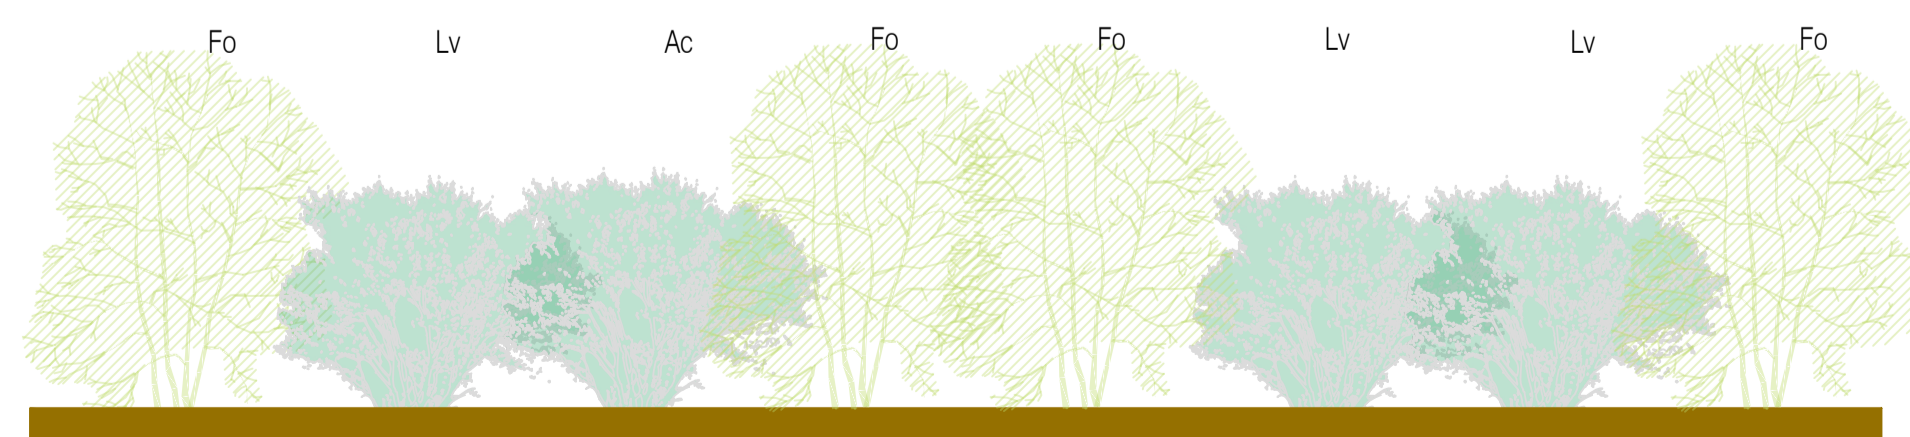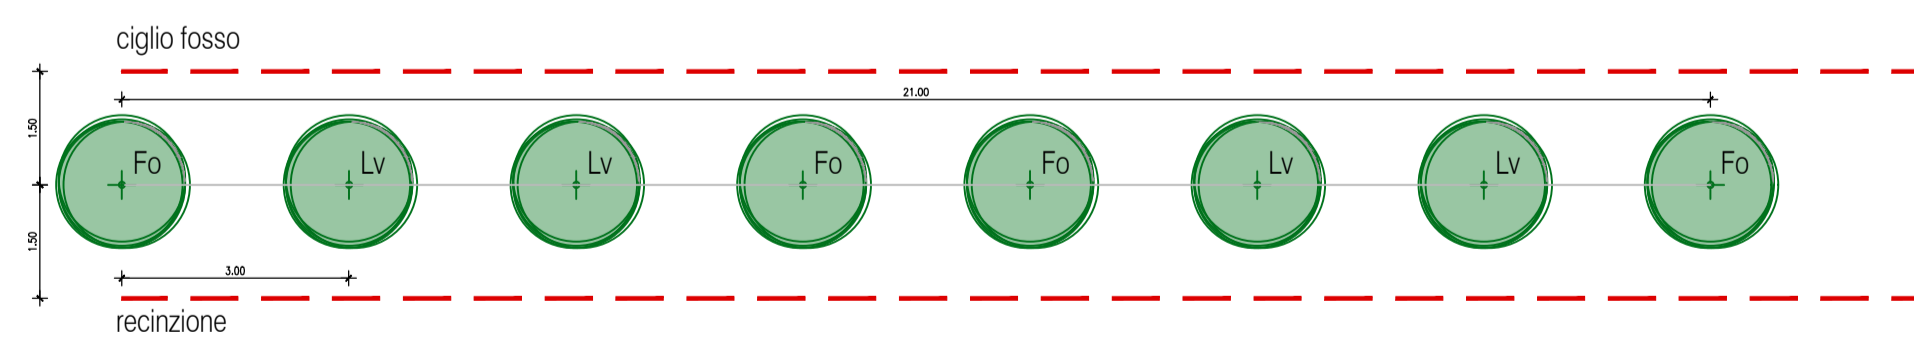

Filare arboreo-arbustivo			
Sigla	Nome scientifico	Nome comune	n/tip.
Fo	Fraxinus ornus	Orniello	4
Lv	Ligustrum vulgare	Ligustro	4

SPECIE
ARBOREO/ARBUSTIVE


Estate
Inverno

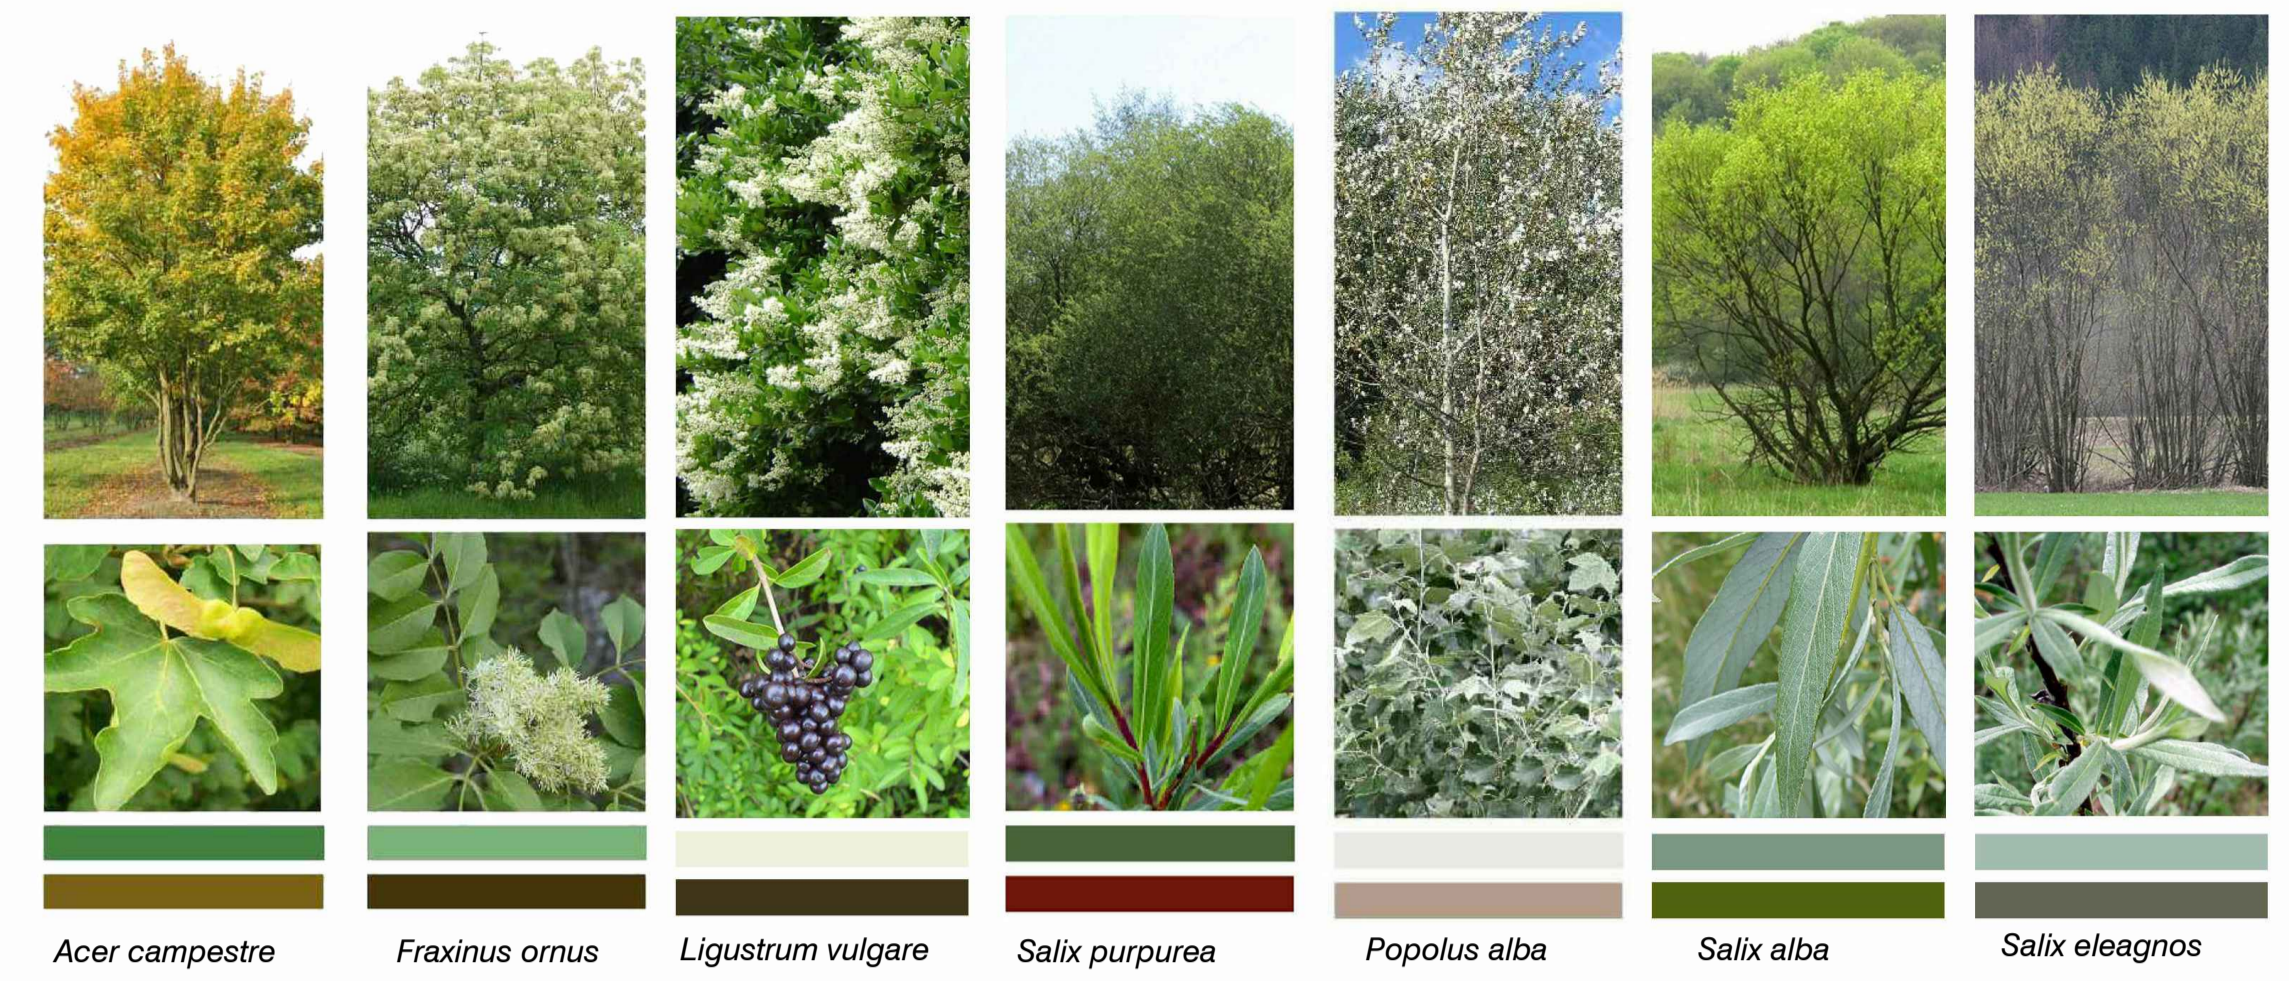

Estate
Inverno





Tipologico - Sc
Fascia arbustiva su scarpate

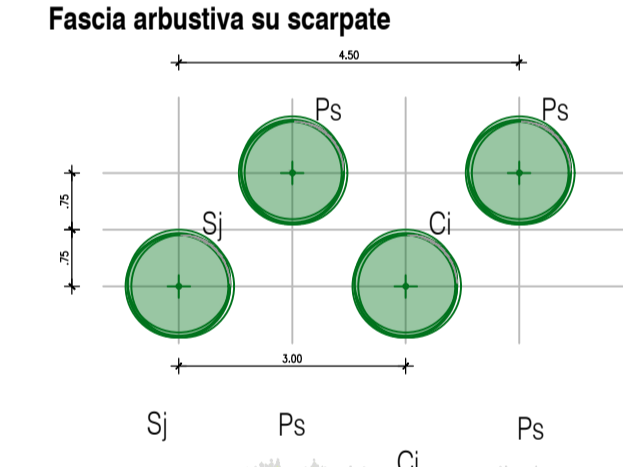

Sc - Fascia arbustiva su scarpate			
Sigla	Nome scientifico	Nome comune	n/tip.
Sj	Spartium junceum	Ginestra odorosa	1
Ci	Cistus incanus	Cisto	1
Ps	Prunus spinosa	Prugnolo	2

Tipologico - AA
Nucleo arbustivo (Aree intercluse/aree marginali)

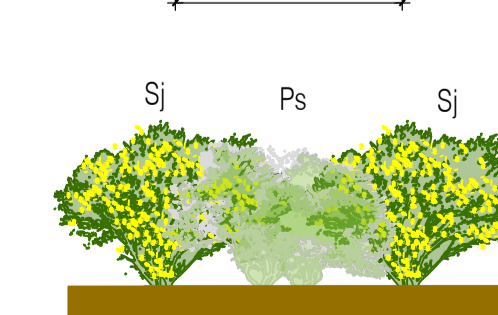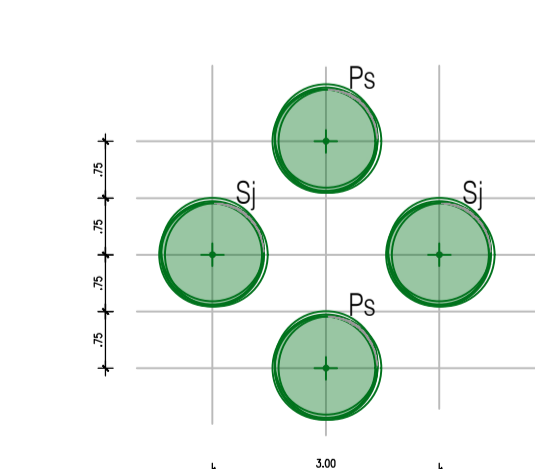

AA - Nucleo arbustivo			
Sigla	Nome scientifico	Nome comune	n/tip.
Sj	Spartium junceum	Ginestra odorosa	2
Ps	Prunus spinosa	Prugnolo	2



S.S.4 SALARIA
INTERVENTI DI ADEGUAMENTO DEL TRATTO
DELLA S.S.4 SALARIA IN LOCALITA' MOZZANO

PROGETTO DEFINITIVO AN-259

PROGETTAZIONE:	BONIFICA - SOIL - FRANCHETTI
IL RESPONSABILE DELL'INTEGRAZIONE DELLE PRESTAZIONI SPECIALISTICHE:	IL GRUPPO DI PROGETTAZIONE:
Ing. Franco Parisio Bocchetto - Ordine Ing. Roma n.9664-Sez A	(Mandatario)
Ing. Luigi Albert - Ordine Ing. Milano n.14725-Sez A	bonifica spa
Ing. Paolo Franchetti - Ordine Ing. Vicenza n.2013-Sez A	(Mandatario)
IL GEOLOGO:	SOIL Geotechnical Geology Structures Offshore
Dott. Geol. Anna Maria Bruna - Ordine Geol. Lazio n. 1531	(Mandatario)
IL COORDINATORE PER LA SICUREZZA IN FASE DI PROGETTAZIONE:	FRANCHETTI
Arch. Nadia Cannella - Ordine Arch. Salerno n.1352-Sez. A	(Mandatario)
IL RESPONSABILE DI PROGETTO	Pianificatore Territoriale Marco Colazza
IL R.U.P.	Dott. Ing. Vincenzo Catone
PROTOCOLLO	DATA

SPA-STUDIO PRELIMINARE AMBIENTALE LA SOLUZIONE DI PROGETTO Particolari opere a verde e sest di impianto			
CODICE PROGETTO	LIV. PROG.	ANNO	NOME FILE
D PAN 2 5 9	D	21	T01A00AMB DC01A
			REVISIONE
			SCALA:
			VARIE
A	EMISSIONE	14/02/2022	V. Ascibeben C. Comini F.P. Bocchetto
REV.	DESCRIZIONE	DATA	REDDATO VERIFICATO APPROVATO