



Sezioni tipologiche
Scala 1:100


VIADOTTO - SEZIONE A-A'

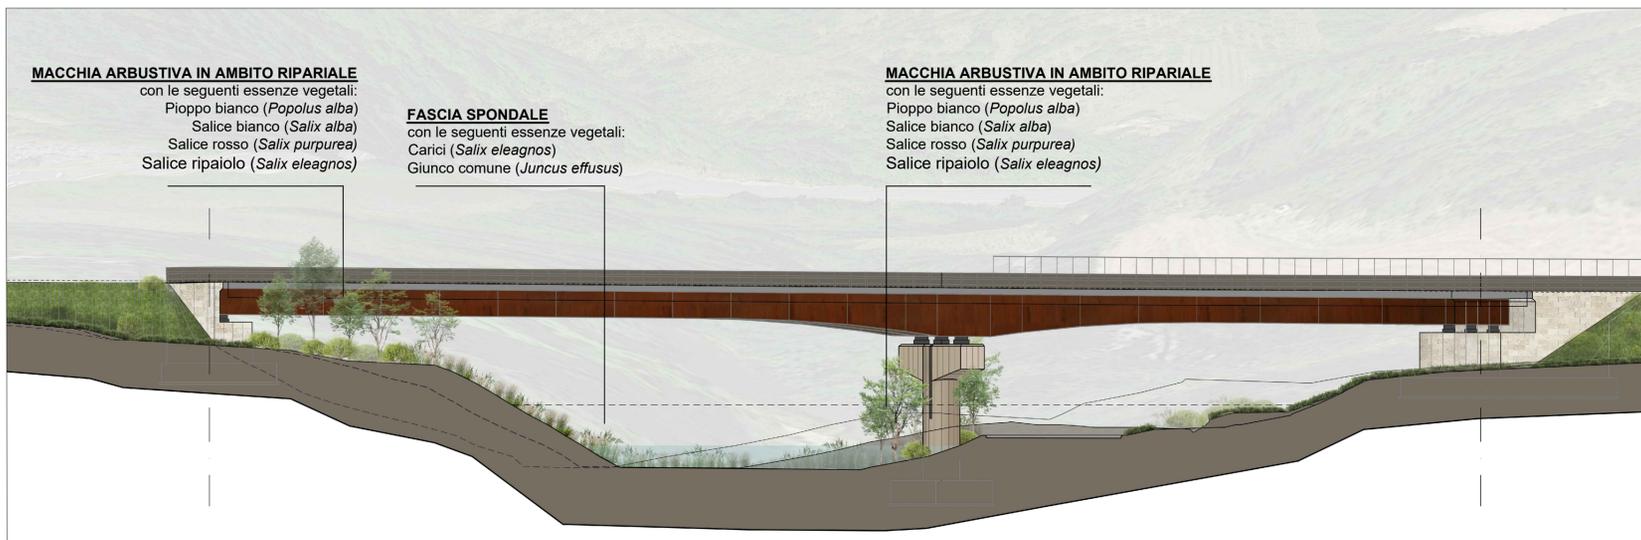


VIADOTTO - SEZIONE B-B'

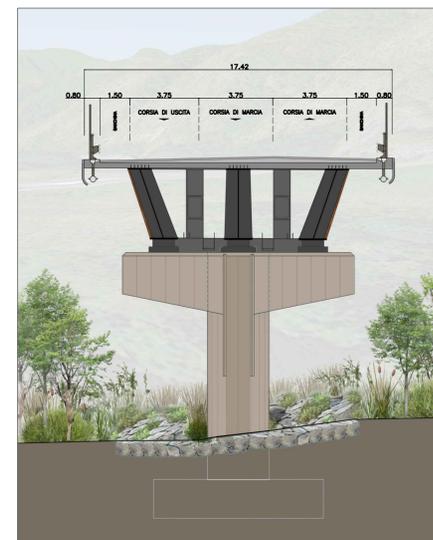

RILEVATO - SEZIONE C-C'

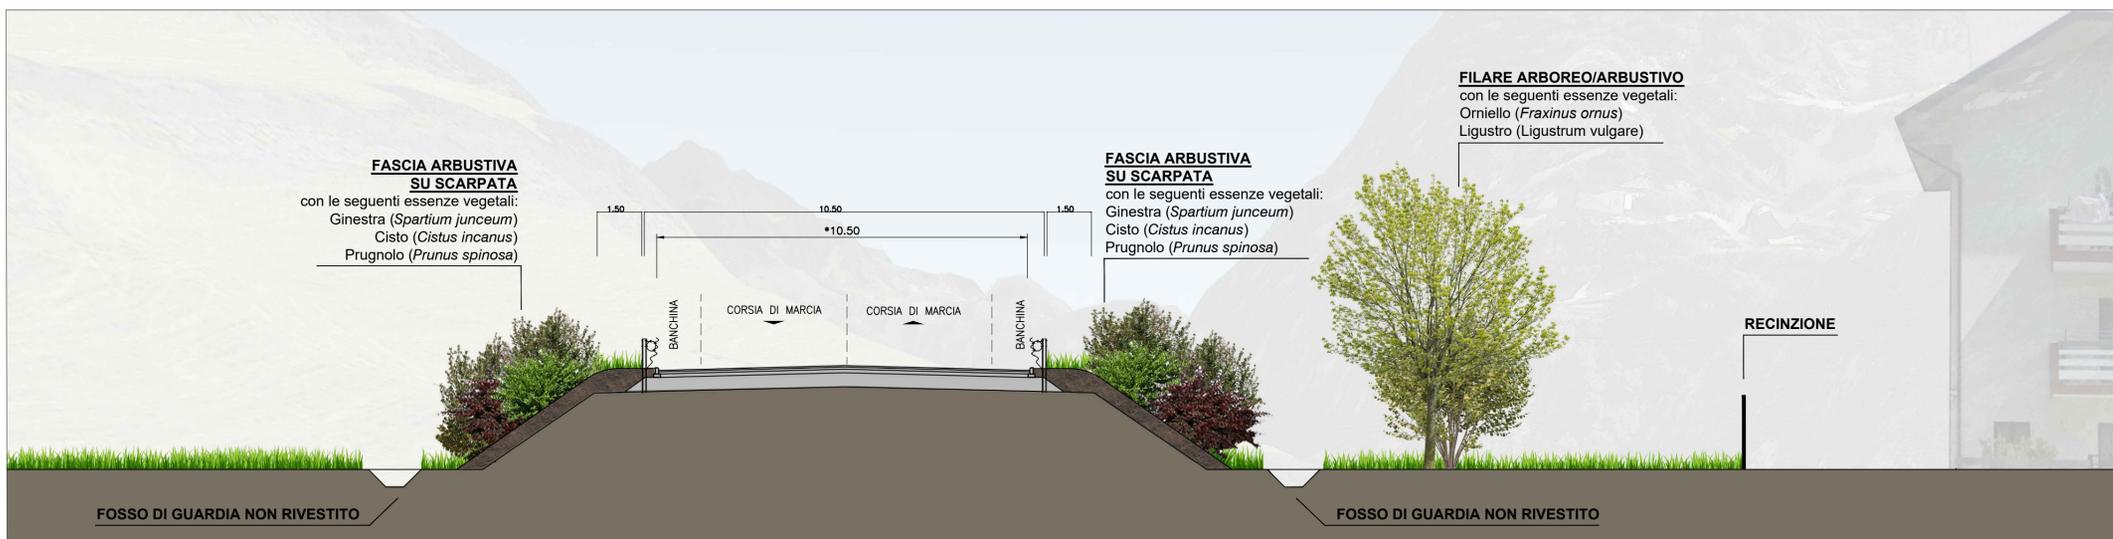

ROTATORIA - SEZIONE D-D'

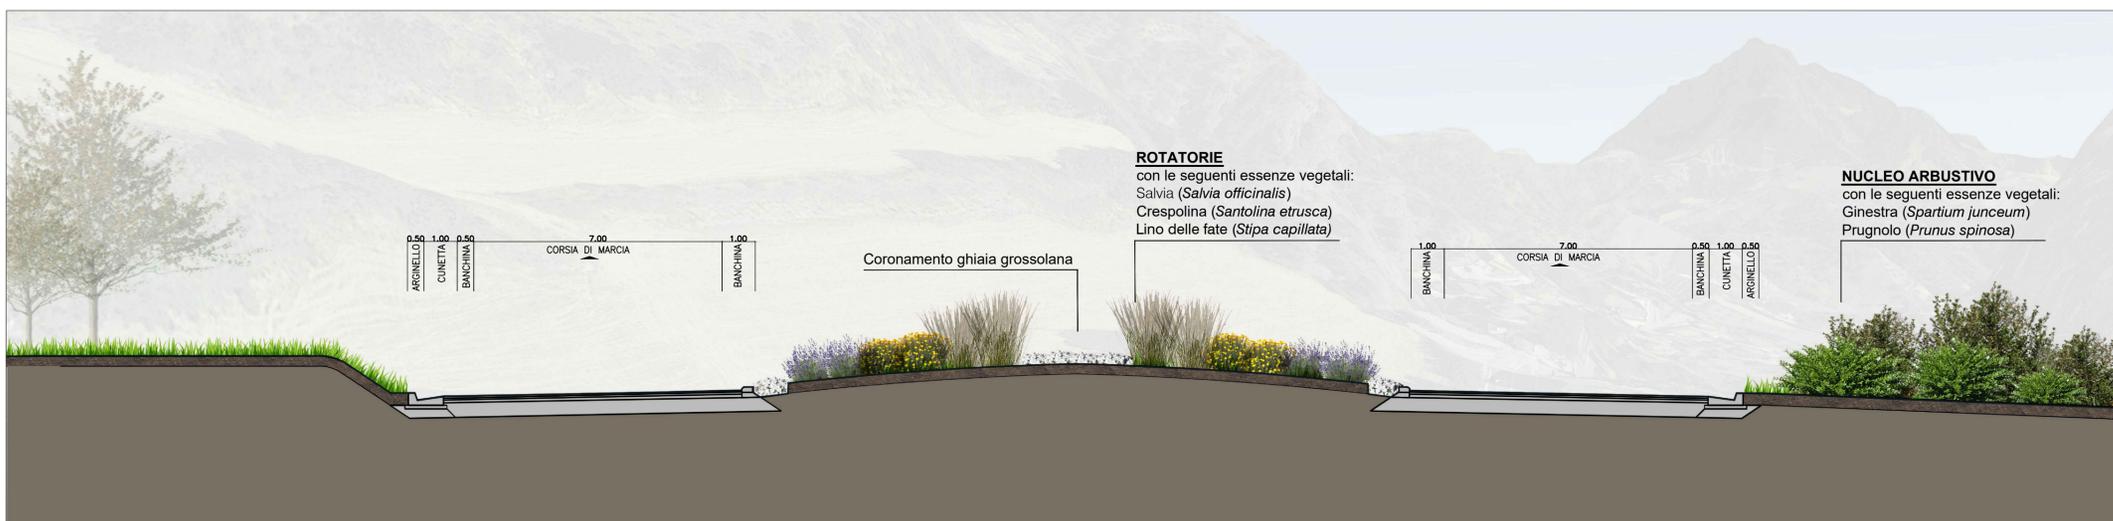

S.S.4 SALARIA
INTERVENTI DI ADEGUAMENTO DEL TRATTO
DELLA S.S.4 SALARIA IN LOCALITA' MOZZANO

PROGETTO DEFINITIVO AN-259

PROGETTAZIONE: BONIFICA - SOIL - FRANCHETTI	
IL RESPONSABILE DELL'INTEGRAZIONE DELLE PRESTAZIONI SPECIALISTICHE: Ing. Franco Parisio Bocchetto - Ordine Ing. Roma n. 9664-Sez. A	IL GRUPPO DI PROGETTAZIONE: (Mandatario) bonifica spa (Mandatario) FRANCHETTI
IL PROGETTISTA: Ing. Franco Parisio Bocchetto - Ordine Ing. Roma n. 9664-Sez. A Ing. Luigi Albert - Ordine Ing. Milano n. 14725-Sez. A Ing. Paolo Franchetti - Ordine Ing. Vicenza n. 2013-Sez. A	IL GEOLOGO: Dott. Geol. Anna Maria Bruza - Ordine Geol. Lazio n. 1531
IL COORDINATORE PER LA SICUREZZA IN FASE DI PROGETTAZIONE: Arch. Nadia Cannella - Ordine Arch. Salerno n. 1352-Sez. A	IL RESPONSABILE DI PROGETTO Pianificatore Territoriale Marco Colazza
IL R.U.P. Dott. Ing. Vincenzo Catone	
PROTOCOLLO	DATA

SPA-STUDIO PRELIMINARE AMBIENTALE
LA SOLUZIONE DI PROGETTO
Sezioni tipologiche

CODICE PROGETTO D/PAN/259	LIV. PROG. D	ANNO 21	NOME FILE T01A00AMBST01A	REVISIONE A	SCALA: 1:100
CODICE ELAB. T01IA00AMBST01					
A	EMISSIONE	MARZO 2022	V. Ascimbien	C. Camilli	F.P. Bocchetto
REV.	DESCRIZIONE	DATA	REDATTO	VERIFICATO	APPROVATO