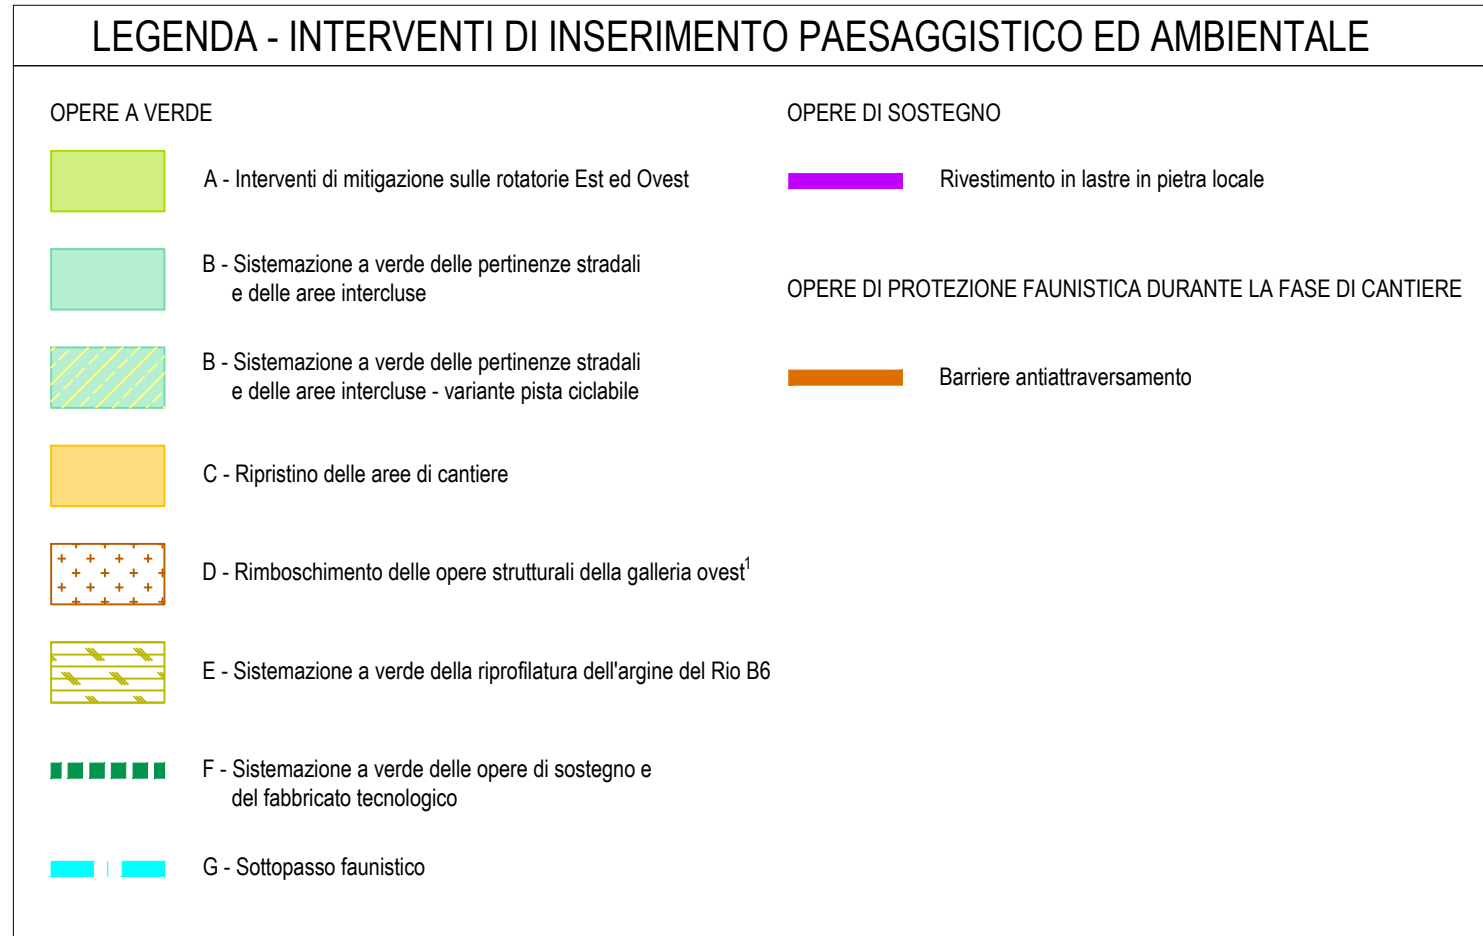


RIVESTIMENTO PARATIA

L'elemento di maggiore impatto dal punto di vista paesaggistico è sicuramente rappresentato dalla paratia di sostegno degli imbocchi della galleria naturale, per la quale si prevede un rivestimento tramite lastre prefabbricate con finitura effetto pietra.

Al fine di individuare la soluzione ottimale, sono state fatte delle simulazioni per determinare la tessitura che meglio si adatta al paesaggio e al tipo di opere da realizzare.

Nella zona la pietra predominante è quella calcarea grigio chiara, tipica delle Dolomiti bellunesi, molto utilizzata nei secoli sia per la costruzione di edifici sia come rivestimento di muri e opere civili.

La soluzione proposta prevede l'utilizzo di un rivestimento effetto pietra irregolare.

Canale in rame

23

30

Impermeabilizzazione con guaina bituminosa spessore 4mm con superficie in vista granigliata

Massetto delle pendenze sp. medio 10cm

Trave in c.a.

Blocco cavo in calcestruzzo 20x25x50

Intonaco s=1cm

Pannelli prefabbricati in c.a.v. con rivestimento in pietra locale

Pannelli prefabbricati in c.a.v. con rivestimento in pietra locale

Blocco cavo in calcestruzzo

Battiscopa in gres

Pavimento in gres 40x40 sp. 2cm

Massetto

Scapolame di pietra

Cordolo Testa Paratia

1.20 0.50

1.00

Vedetta in c.a.

Staffa Ø8 /40 fuoriscante dalla vedetta

1 Ø10 corrente

Staffa Ø14 (2/costole) per distanziatore in fase di montaggio e collegamento strutturale

Pannello prefabbricato in c.a.v. con investimento in pietra locale

Costola di irrigidimento

Q.P.

Piano di posa del pannello

Materiale drenante

Geotessuto -1

Tubo PEAD corrugato microfessurato

Paratia di pali Ø800

0.50

0.50

0.20

VARIABLE

Magrone



S.S. 51 "di Alemagna"

Provincia di Belluno

Piano straordinario per l'accessibilità a Cortina 2021

Attraversamento dell'abitato di Tai di Cadore

○

CODICE PROGETTO		NOME FILE			REVISIONE	SCALA:
PROGETTO LIV. PROG. ANNO N. PROG.		MSVE14-E-2103-T00-IA01-AMB-PL-01-C				
MSVE14 E 2103		CODICE ELAB. T00 IA01 AMB PL05			C	VARIE
C	Integrazione a seguito di Istruttoria MIC	04.2022	F. VILARDO	R. SCETTINO	P. MAZZALAN	
B	Emissione a seguito di Istruttoria Anas	02.2022	F. VILARDO	R. SCETTINO	P. MAZZALAN	
A	Emissione	12.2021	F. VILARDO	R. SCETTINO	P. MAZZALAN	
REV.	DESCRIZIONE	DATA	REDDATTO	VERIFICATO	APPROVATO	