

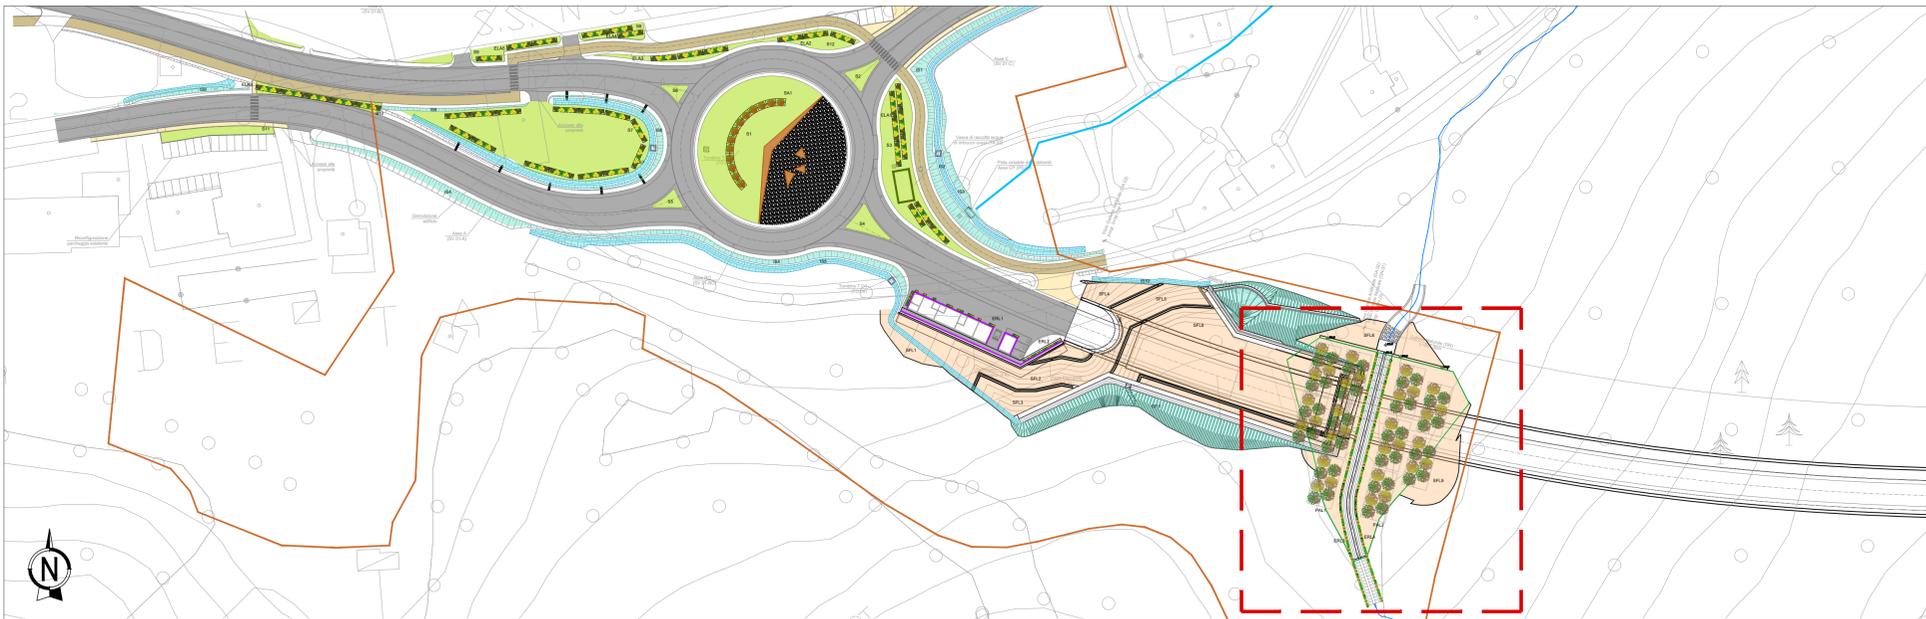


PLANIMETRIA SVINCOLO OVEST scala 1:1000

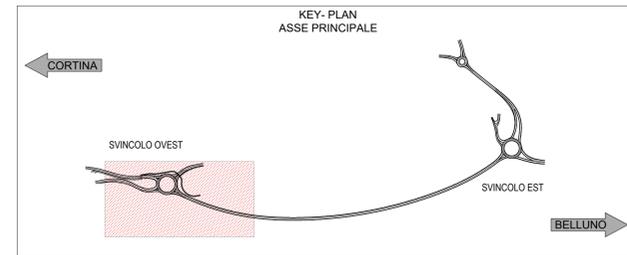

PLANIMETRIA IMBOCCO DELLA GALLERIA OVEST scala 1:500

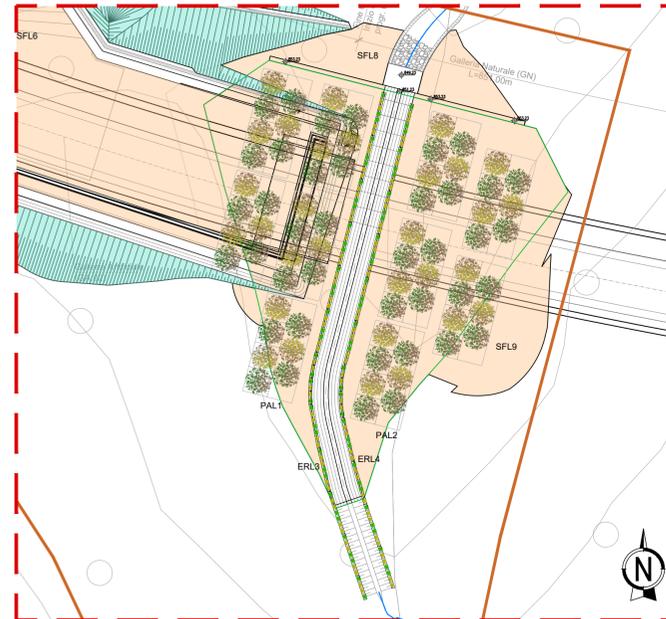


LEGENDA - LEGENDA INTERVENTI DI INSERIMENTO PAESAGGISTICO ED AMBIENTALE

- OPERE A VERDE**
 - Semina per creazione aree verdi (S)
 - Idrosemina su terra rinforzata (IS)
 - Semina con fiorime locale (SFL)
 - Elementi lineari arbustivi (ELA): Viburnum Lantana, Viburnum Opulus, Cornus Mas
 - Elementi singoli arbustivi (SA): Cornus Sanguinea
 - Piantumazione con alberatura locale (PAL): Fagus Selveatica, Acer pseudoplatanus
 - Elementi lineari rampicanti (ERL): Hedera Helix, Lonicera Caprifolium
- OPERE DI PROTEZIONE FAUNISTICA**
 - G - Passaggi faunistici
 - OPERE DI PROTEZIONE FAUNISTICA DURANTE LA FASE DI CANTIERE
 - Barriere antiattraversamento
 - OPERE DI SOSTEGNO
 - Rivestimento in lastre in pietra locale
 - Reticolo idrografico


NOTE

1. Per i dettagli costruttivi dei pannelli prefabbricati di rivestimento della paratia fare riferimento all'elaborato MSVE14-E-2103-T00-GA02-STR-ST-02


ANCORAGGIO PANNELLI PREFABBRICATI ALLA PARATIA scala 1:50

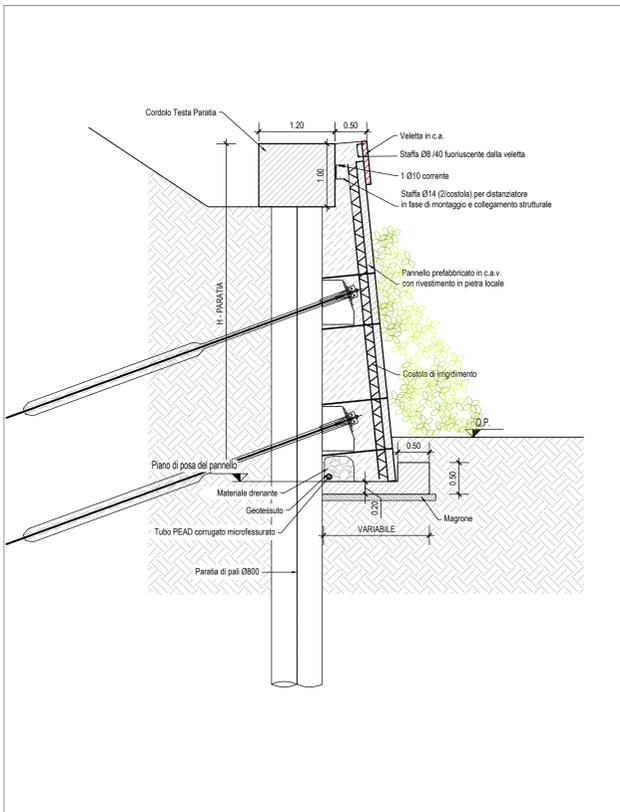


SEZIONE PROTESI GALLERIA scala 1:200

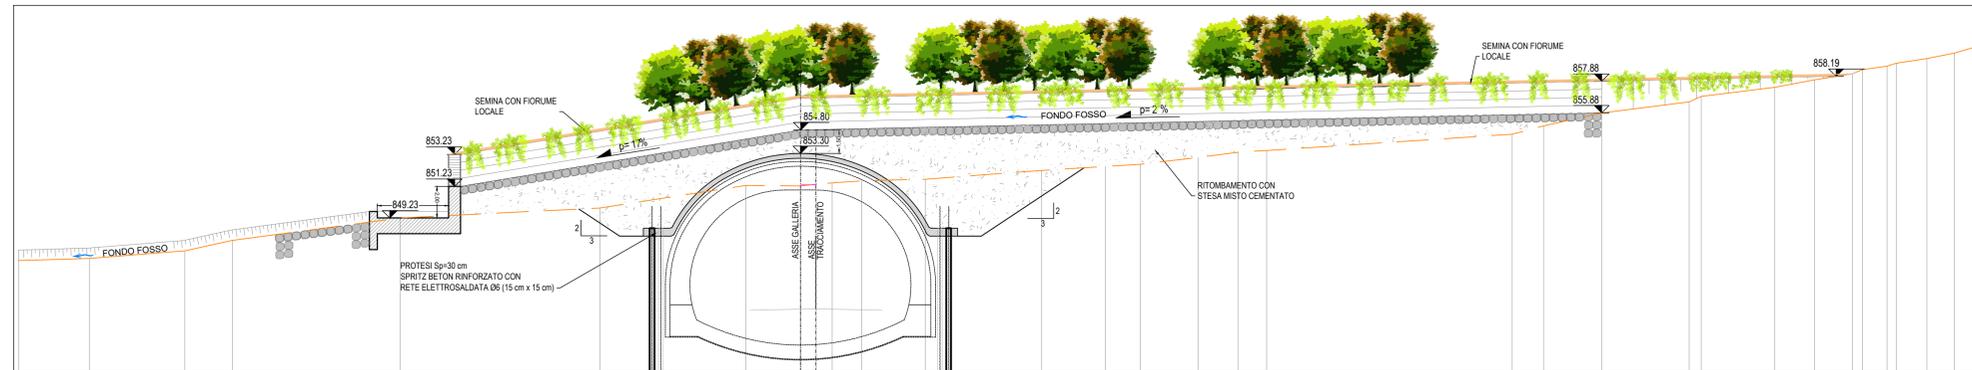


SEZIONE RIO B6 scala 1:100

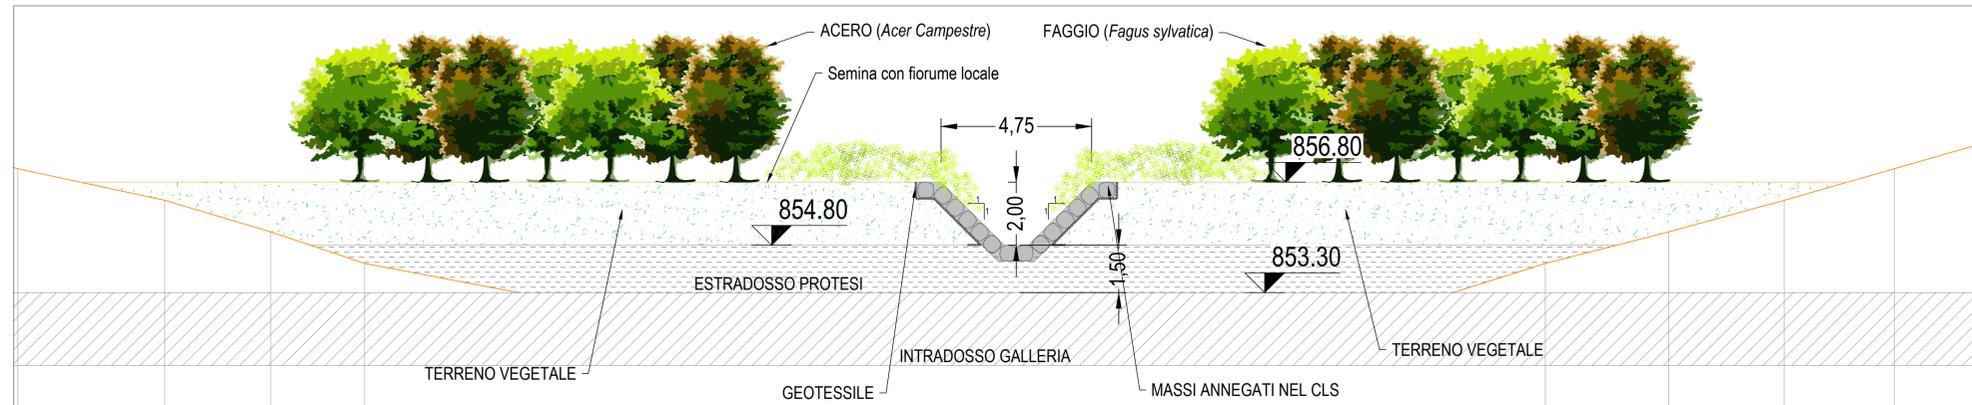

SVILUPPATA PARATIA SVINCOLO OVEST scala 1:100

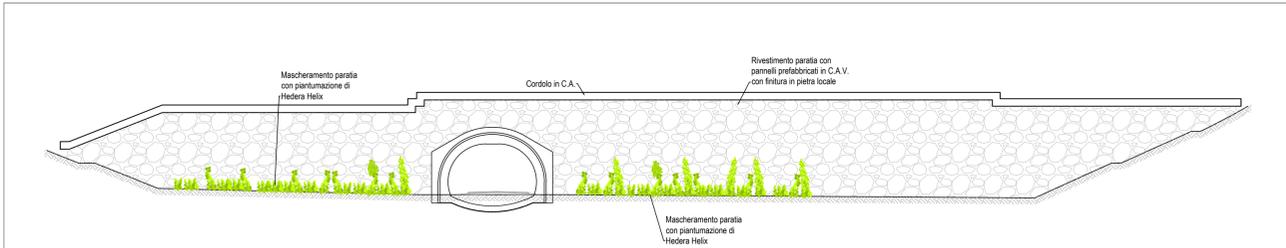

ROTATORIA SVINCOLO EST - SEZIONE TIPO scala 1:100

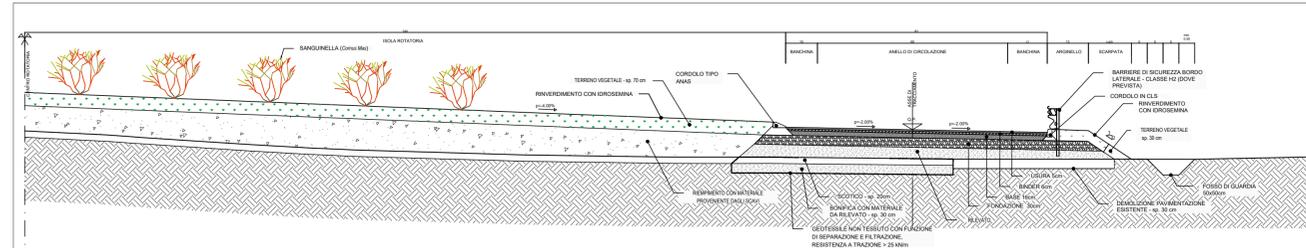

anas GRUPPO FS ITALIANE

Struttura Territoriale Veneto e Friuli Venezia Giulia
Via E. Millosevich, 49 - 30173 Venezia Mestre T (+39) 041 2911411 - F (+39) 041 5317321
Pec anas.veneto@postacert.stradefinas.it - www.stradefinas.it

Anas S.p.A. - Gruppo Ferrovie dello Stato Italiane
Società con socio unico soggetta all'attività di direzione e coordinamento di Ferrovie dello Stato Italiane S.p.A. e concessionaria ai sensi del D.L. 138/2002 (convertito con L. 178/2003)
Sede Legale: Via Monzambano, 10 - 00185 Roma T (+39) 06 44461 - F (+39) 06 4456224
Pec anas@postacert.stradefinas.it
Cap. Soc. Euro 2.269.892.000,00 Iscr. R.E.A. 1024951 P.IVA 02133681003 C.F. 80208450587

S.S. 51 "di Alemagna"

Provincia di Belluno

Piano straordinario per l'accessibilità a Cortina 2021

Attraversamento dell'abitato di Tai di Cadore

PROGETTO ESECUTIVO COD. VE 9172

RESPONSABILE INTEGRAZIONE PRESTAZIONI SPECIALISTICHE:
Dot. Ing. Paolo Mazzalai
Ord. Ingg. Prov. di Trento n° 626

CAPOGRUPPO MANDATARIA:
Systra SWS Engineering Spa

IL GEOLOGO:
Dot. Geol. Massimo Pietranoni
Ordine dei Geologi Regione Lazio n. A738

IL COORDINATORE PER LA SICUREZZA IN FASE DI PROGETTAZIONE:
Dot. Ing. Alberto Palombarini
Ord. Ingg. Prov. di Padova n°3174

MANDANTE:
Net Engineering
Vams Ingegneria

VISTO: IL RESPONSABILE DEL PROCEDIMENTO:
Dot. Ing. Ettore De Cesbron De La Grenellais

INTERVENTI DI INSERIMENTO PAESAGGISTICO-AMBIENTALE
INTERVENTI DI MITIGAZIONE AMBIENTALE E OPERE A VERDE
Sezioni e dettagli degli interventi di inserimento paesaggistico ed ambientale

CODICE PROGETTO	NOME FILE	REVISIONE	SCALA:
PROGETTO MSVE14 E 2103	MSVE14-E-2103-T00-IA01-AMB-SZ-01-C		
ELAB. T001A01AMB/SZ01			
C	Integrazione a seguito di istruttoria MIC	04.2022	M.L.CASCELLI R. SCETTINO P. MAZZALAI
B	Emissione a seguito di Istruttoria Anas	02.2022	M.L.CASCELLI R. SCETTINO P. MAZZALAI
A	Emissione	12.2021	M.L. CASCELLI R. SCETTINO P. MAZZALAI
REV.	DESCRIZIONE	DATA	REDDATTO VERIFICATO APPROVATO