




INQUADRAMENTO OPERA PROVVISORIE

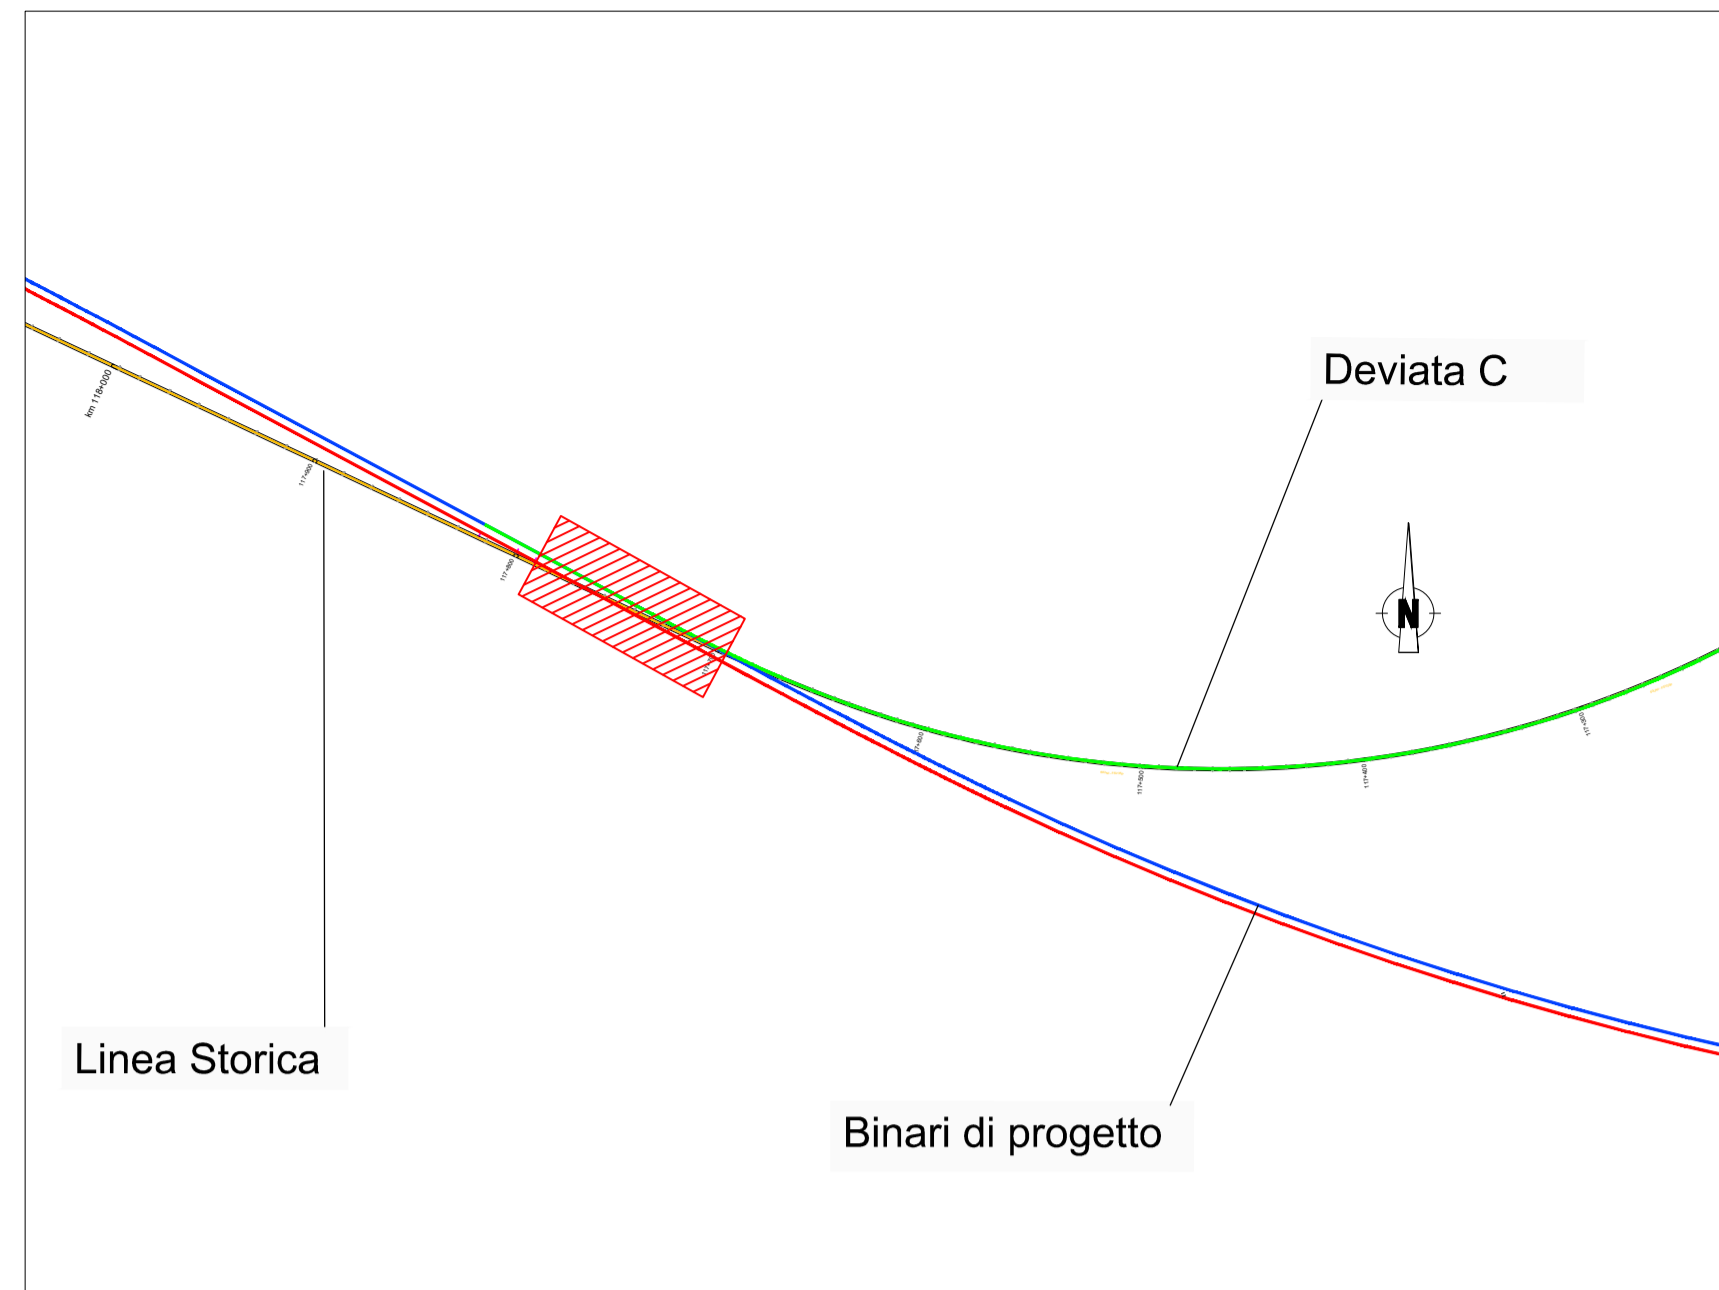

STRALCIO PLANIMETRICO OPERA PROVVISORIE - Scala 1:1000

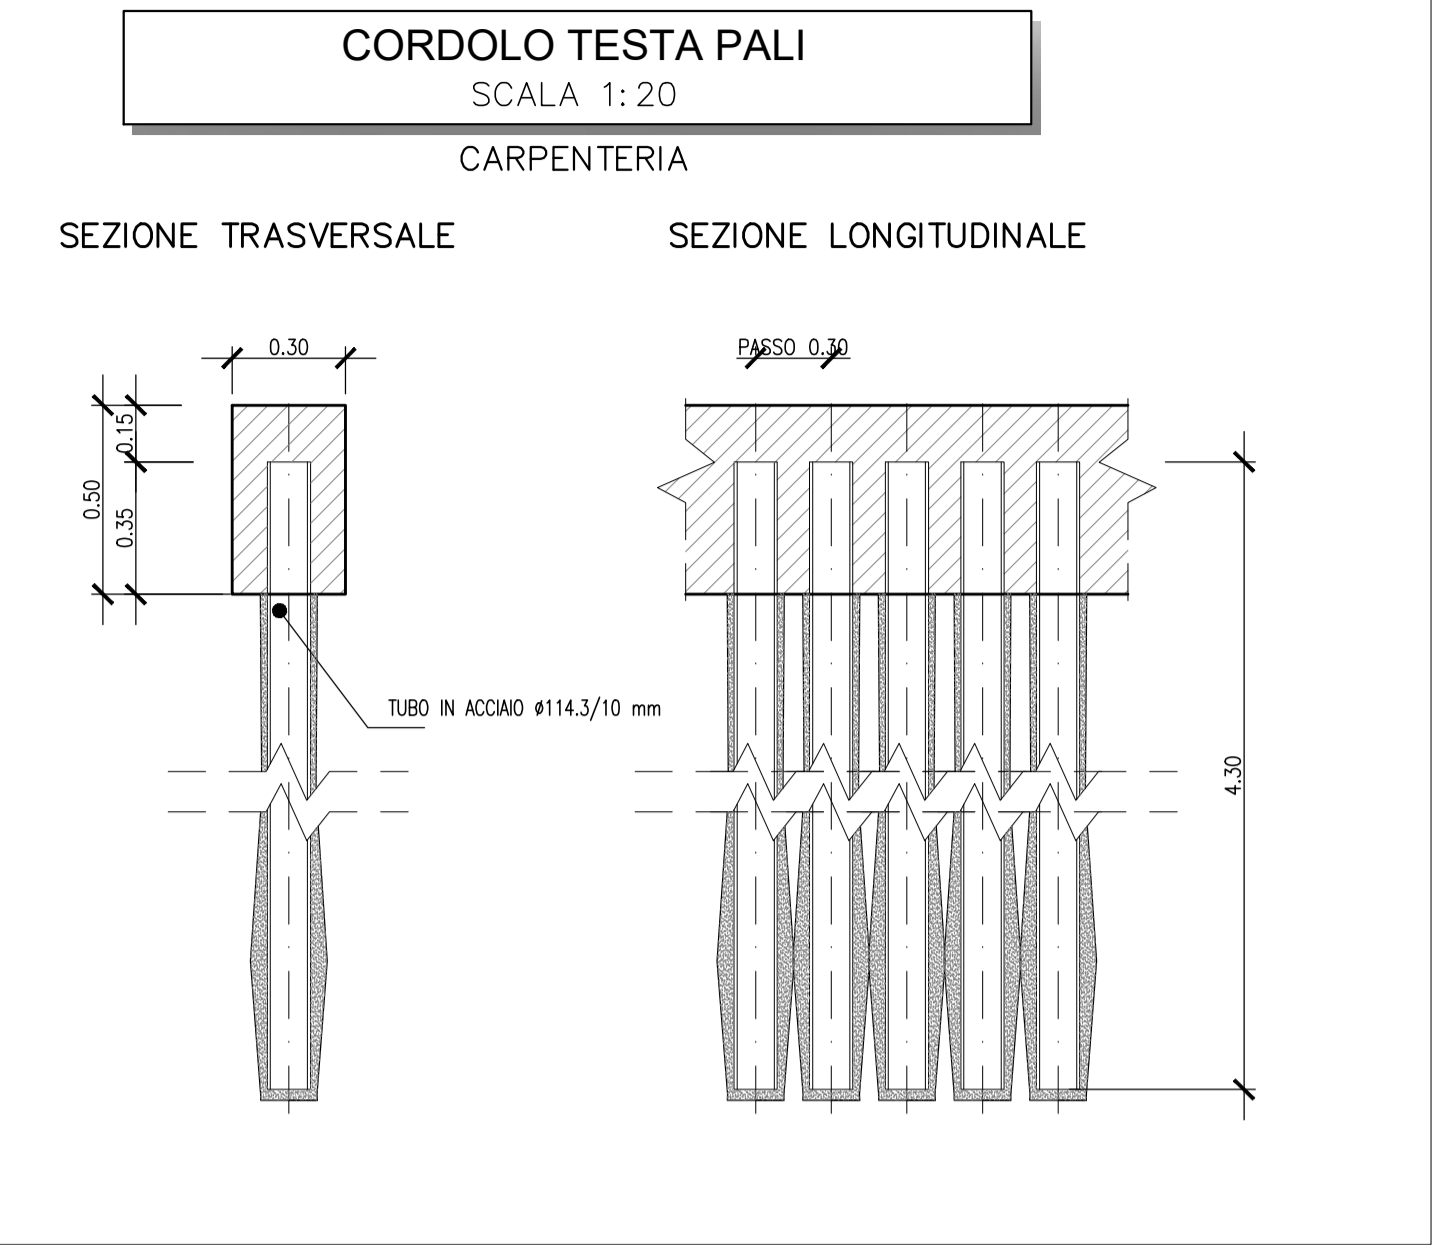

SEZIONI SCHEMATICHE SU DEVIATA C SU TRATTO DI PARATIA DI 1° FASE

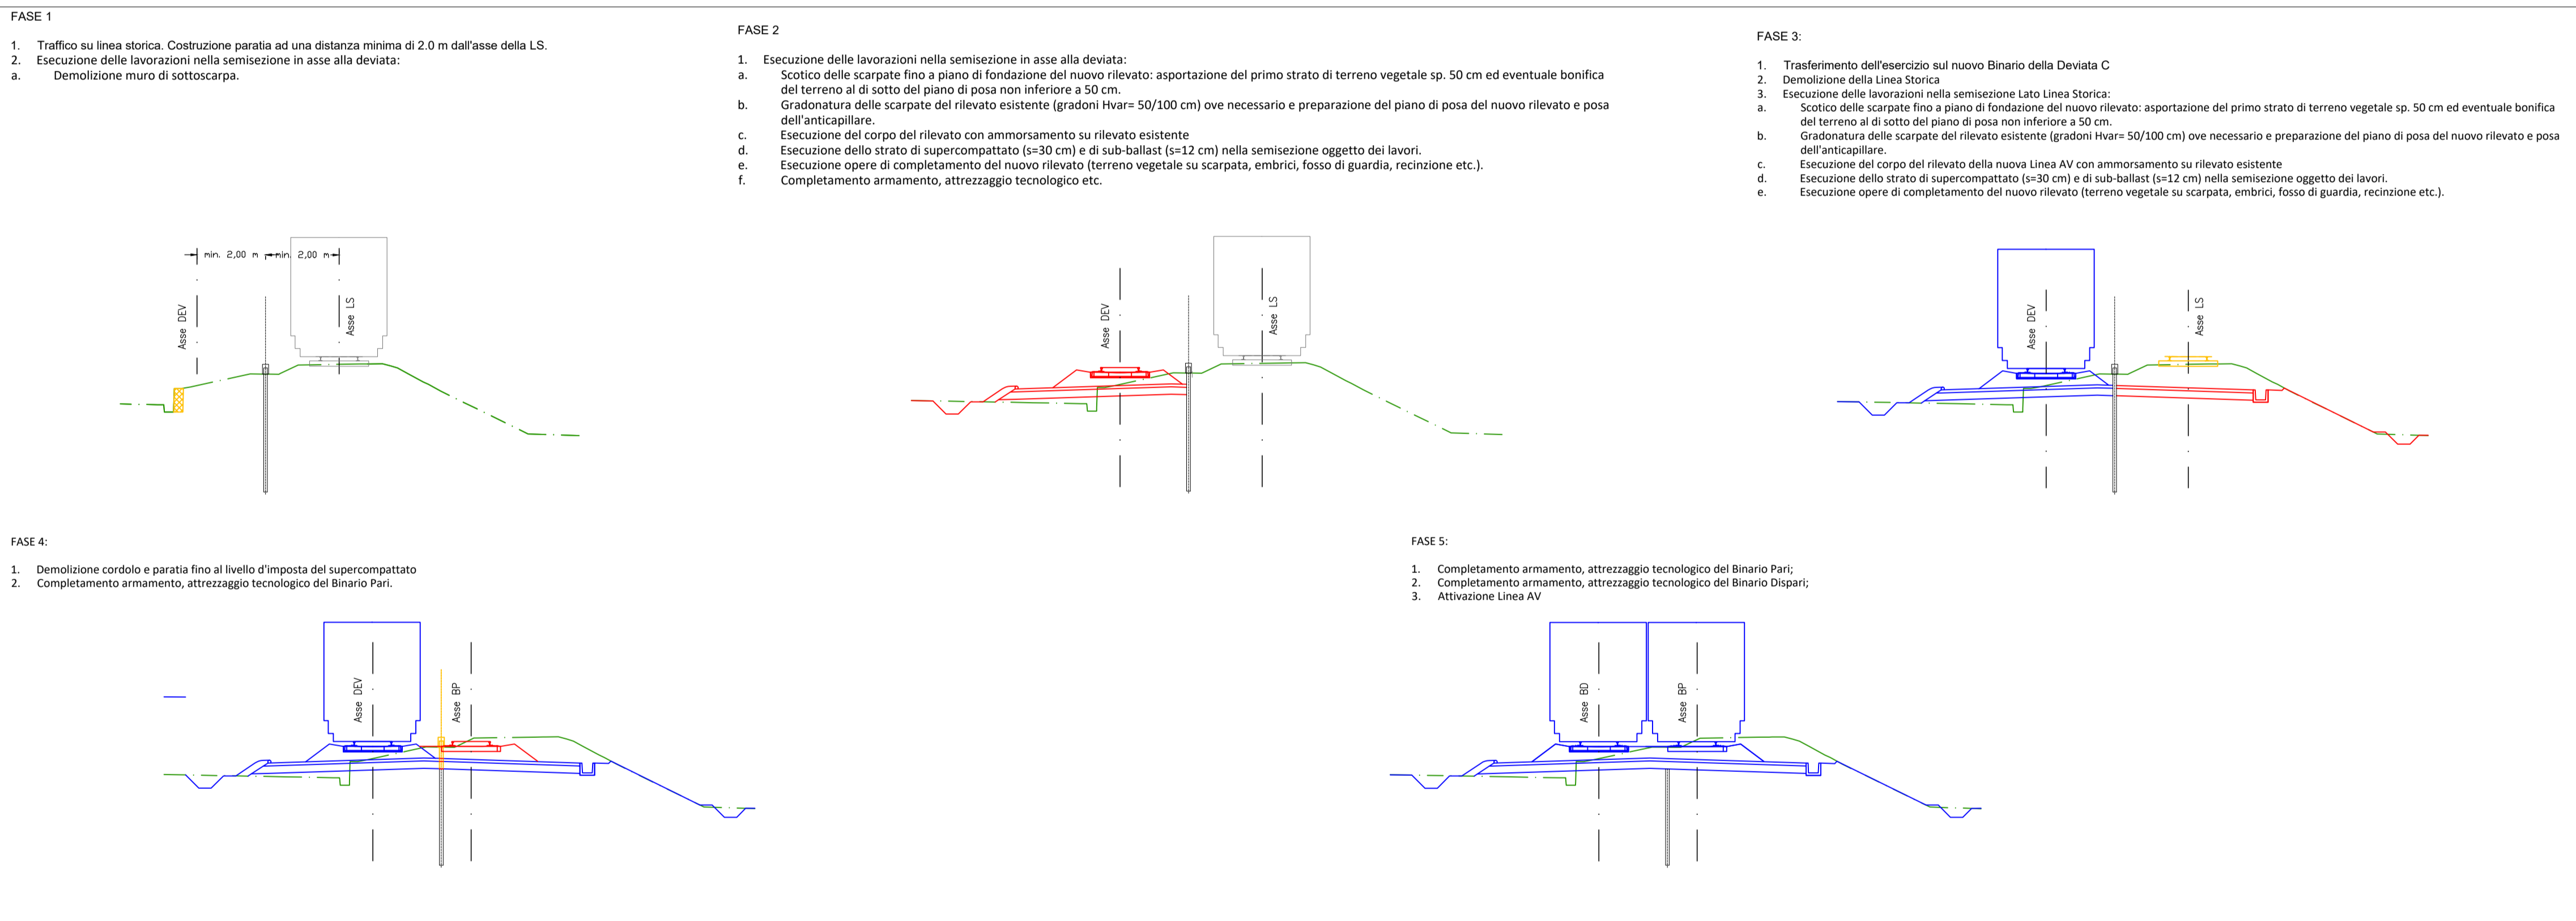

**CALCESTRUZZO OPERE PROVVISORIE**

- CLASSE DI RESISTENZA MINIMA C25/30
- CLASSE DI ESPOSIZIONE AMBIENTALE: XC2
- COPRIFERRO MINIMO = 50mm

**ACCIAIO ORDINARIO PER CALCESTRUZZO ARMATO**

IN BARRI E RETI ELETTROSALDATE  
B450C saldabile che presenta le seguenti caratteristiche:


- Tensione di snervamento caratteristica  $f_{yk} \geq 450 \text{ N/mm}^2$
- Tensione caratteristica a rottura  $f_{tk} \geq 540 \text{ N/mm}^2$
- $1.15 \leq f_{tk}/f_{yk} < 1.35$

Incidenza armatura cordolo 95kg/mc

**TUBI MICROPALI**

- TIPO DI ACCIAIO EN 10025 S355  $f_{yk} = 355 \text{ N/mm}^2$
- Tensione di snervamento caratteristica  $f_{yk} = 355 \text{ N/mm}^2$
- Tensione caratteristica a rottura  $f_{tk} = 510 \text{ N/mm}^2$

SEZIONI SCHEMATICHE SU DEVIATA C SU TRATTO DI PARATIA DI 2° FASE

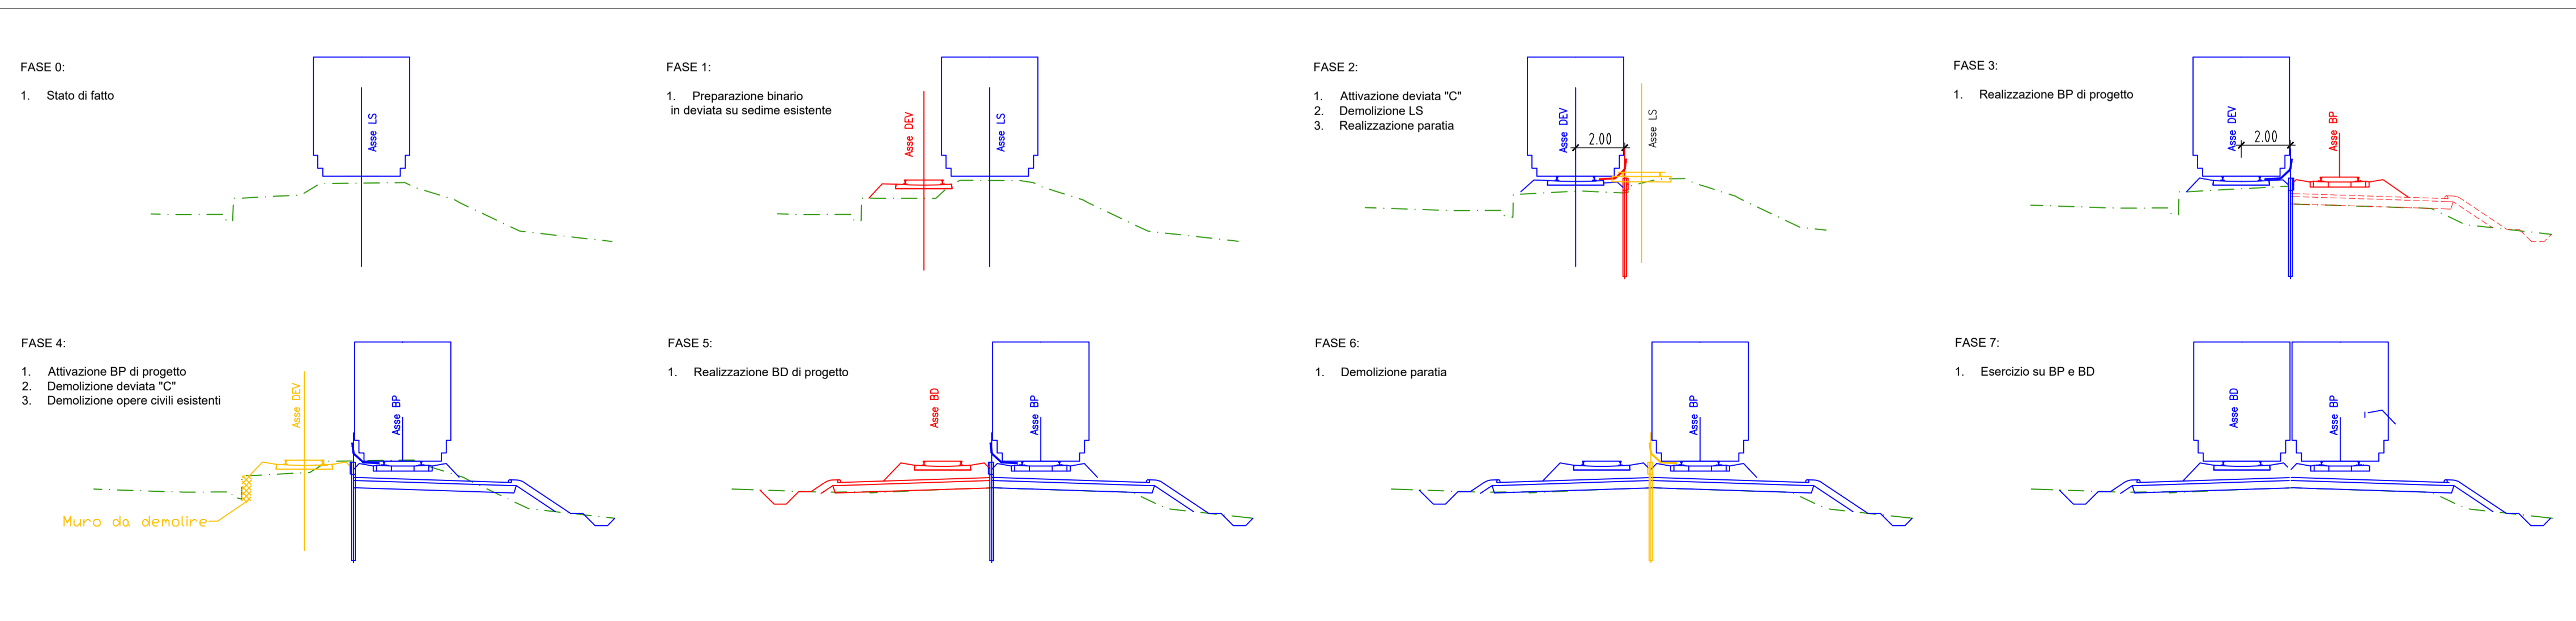

COMMITTENTE: **RFI RETE FERROVIARIA ITALIANA GRUPPO FERROVIE DELLO STATO ITALIANE**

DIREZIONE LAVORI: **ITALFERR GRUPPO FERROVIE DELLO STATO ITALIANE**

APPALTATORE: **TELESE S.c.a.r.l.**  
Consorzio Telese Società Consortile a Responsabilità Limitata

PROGETTAZIONE: **SYSTRA** (MANDATARIA), **SWS** (MANDANTI), **SOTECNI** (SISTEMA GROUP)

IL DIRETTORE DELLA PROGETTAZIONE: **Ing. M. ACCARO**  
Responsabile integrazione fra le varie prestazioni specialistiche

**PROGETTO ESECUTIVO**

**ITINERARIO NAPOLI-BARI RADDOPPIO TRATTA CANCELLO - BENEVENTO II LOTTO FUNZIONALE FRASSO TELESINO - VITULANO 2° E 3° SUBLOTTO TELESE - SAN LORENZO - VITULANO**

**DISEGNO ARMAMENTO**

ALLACCI PROVVISORI E PRECEDENZE  
Paratia provvisori Deviata "C" Planimetria e Sezioni - pk 40+500/40+595.700

APPALTATORE: **TELESE S.c.a.r.l.** (Ing. M. FERRONI)      SCALA: **VARIE**

COMMESSA	LOTTO	FASE	ENTE	TIPO DOC.	OPERA/DISCIPLINA	PROGR.	REV.
IF2R	02	E	ZZ	AZ	SF0000	001	C

Rev.	Descrizione	Redatto	Data	Verificato	Data	Approvato	Data	Autorizzato Data
A	EMMISSIONE	L. Camilli	23/06/2021	G. Abbate	24/06/2021	A. Rezzi	24/06/2021	IL PROGETTISTA
B	EMMISSIONE A SEGUITO RDV	L. Camilli	28/10/2021	G. Abbate	30/10/2021	A. Rezzi	30/10/2021	
C	RECEPIMENTO RDV	L. Camilli	25/11/2021	G. Abbate	26/11/2021	A. Rezzi	29/11/2021	

File: IF2R.0.2 - XR\_Cartiglio LOTTO 0.dwg      n. Elab.: