



Sezione tipo a singolo binario n trincea - $H_{tr} < 6,00m$
scala 1:50

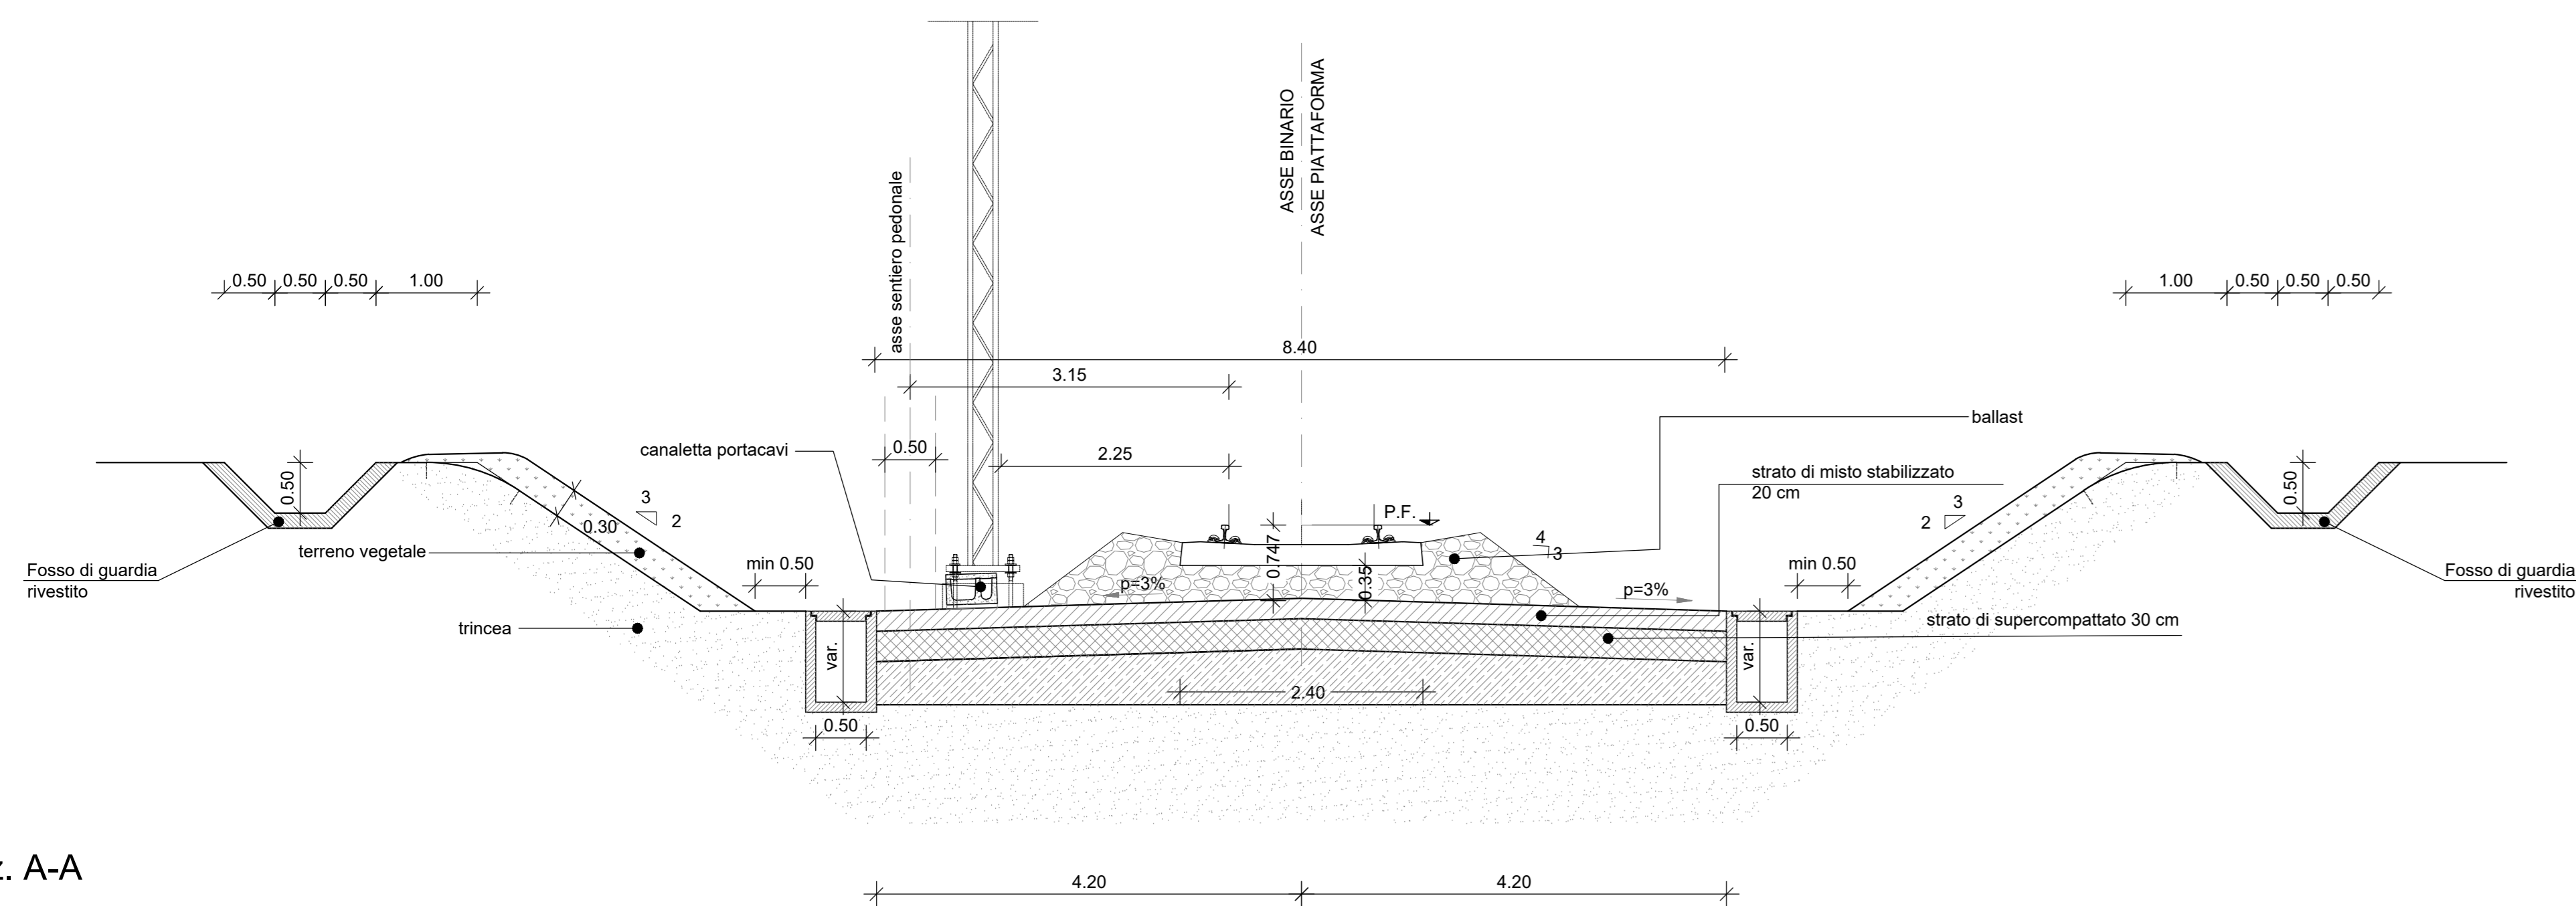


Sez. A-A

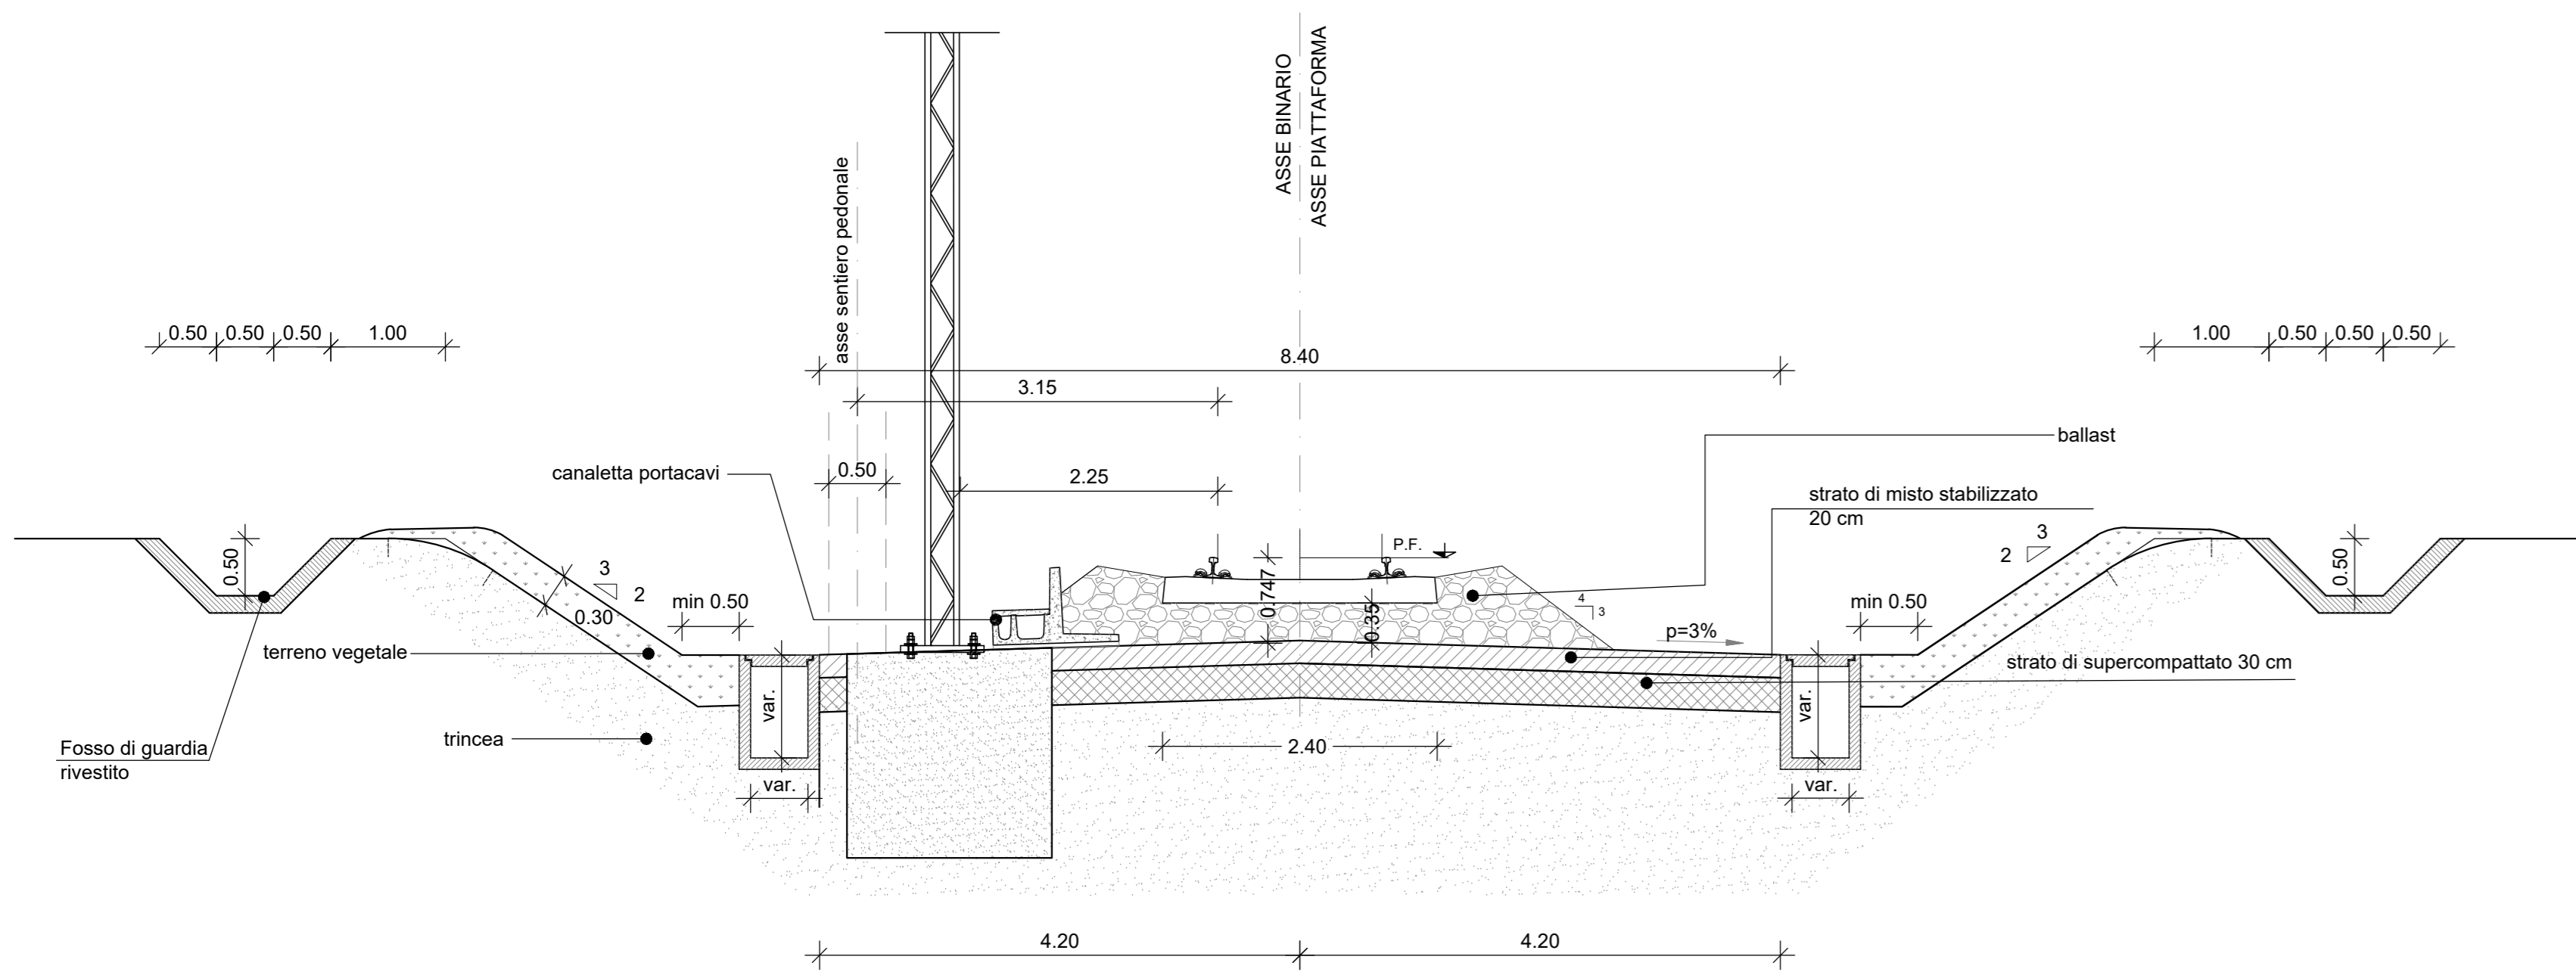


Sez. B-B

Sezione tipo a singolo binario in rilevato
scala 1:50

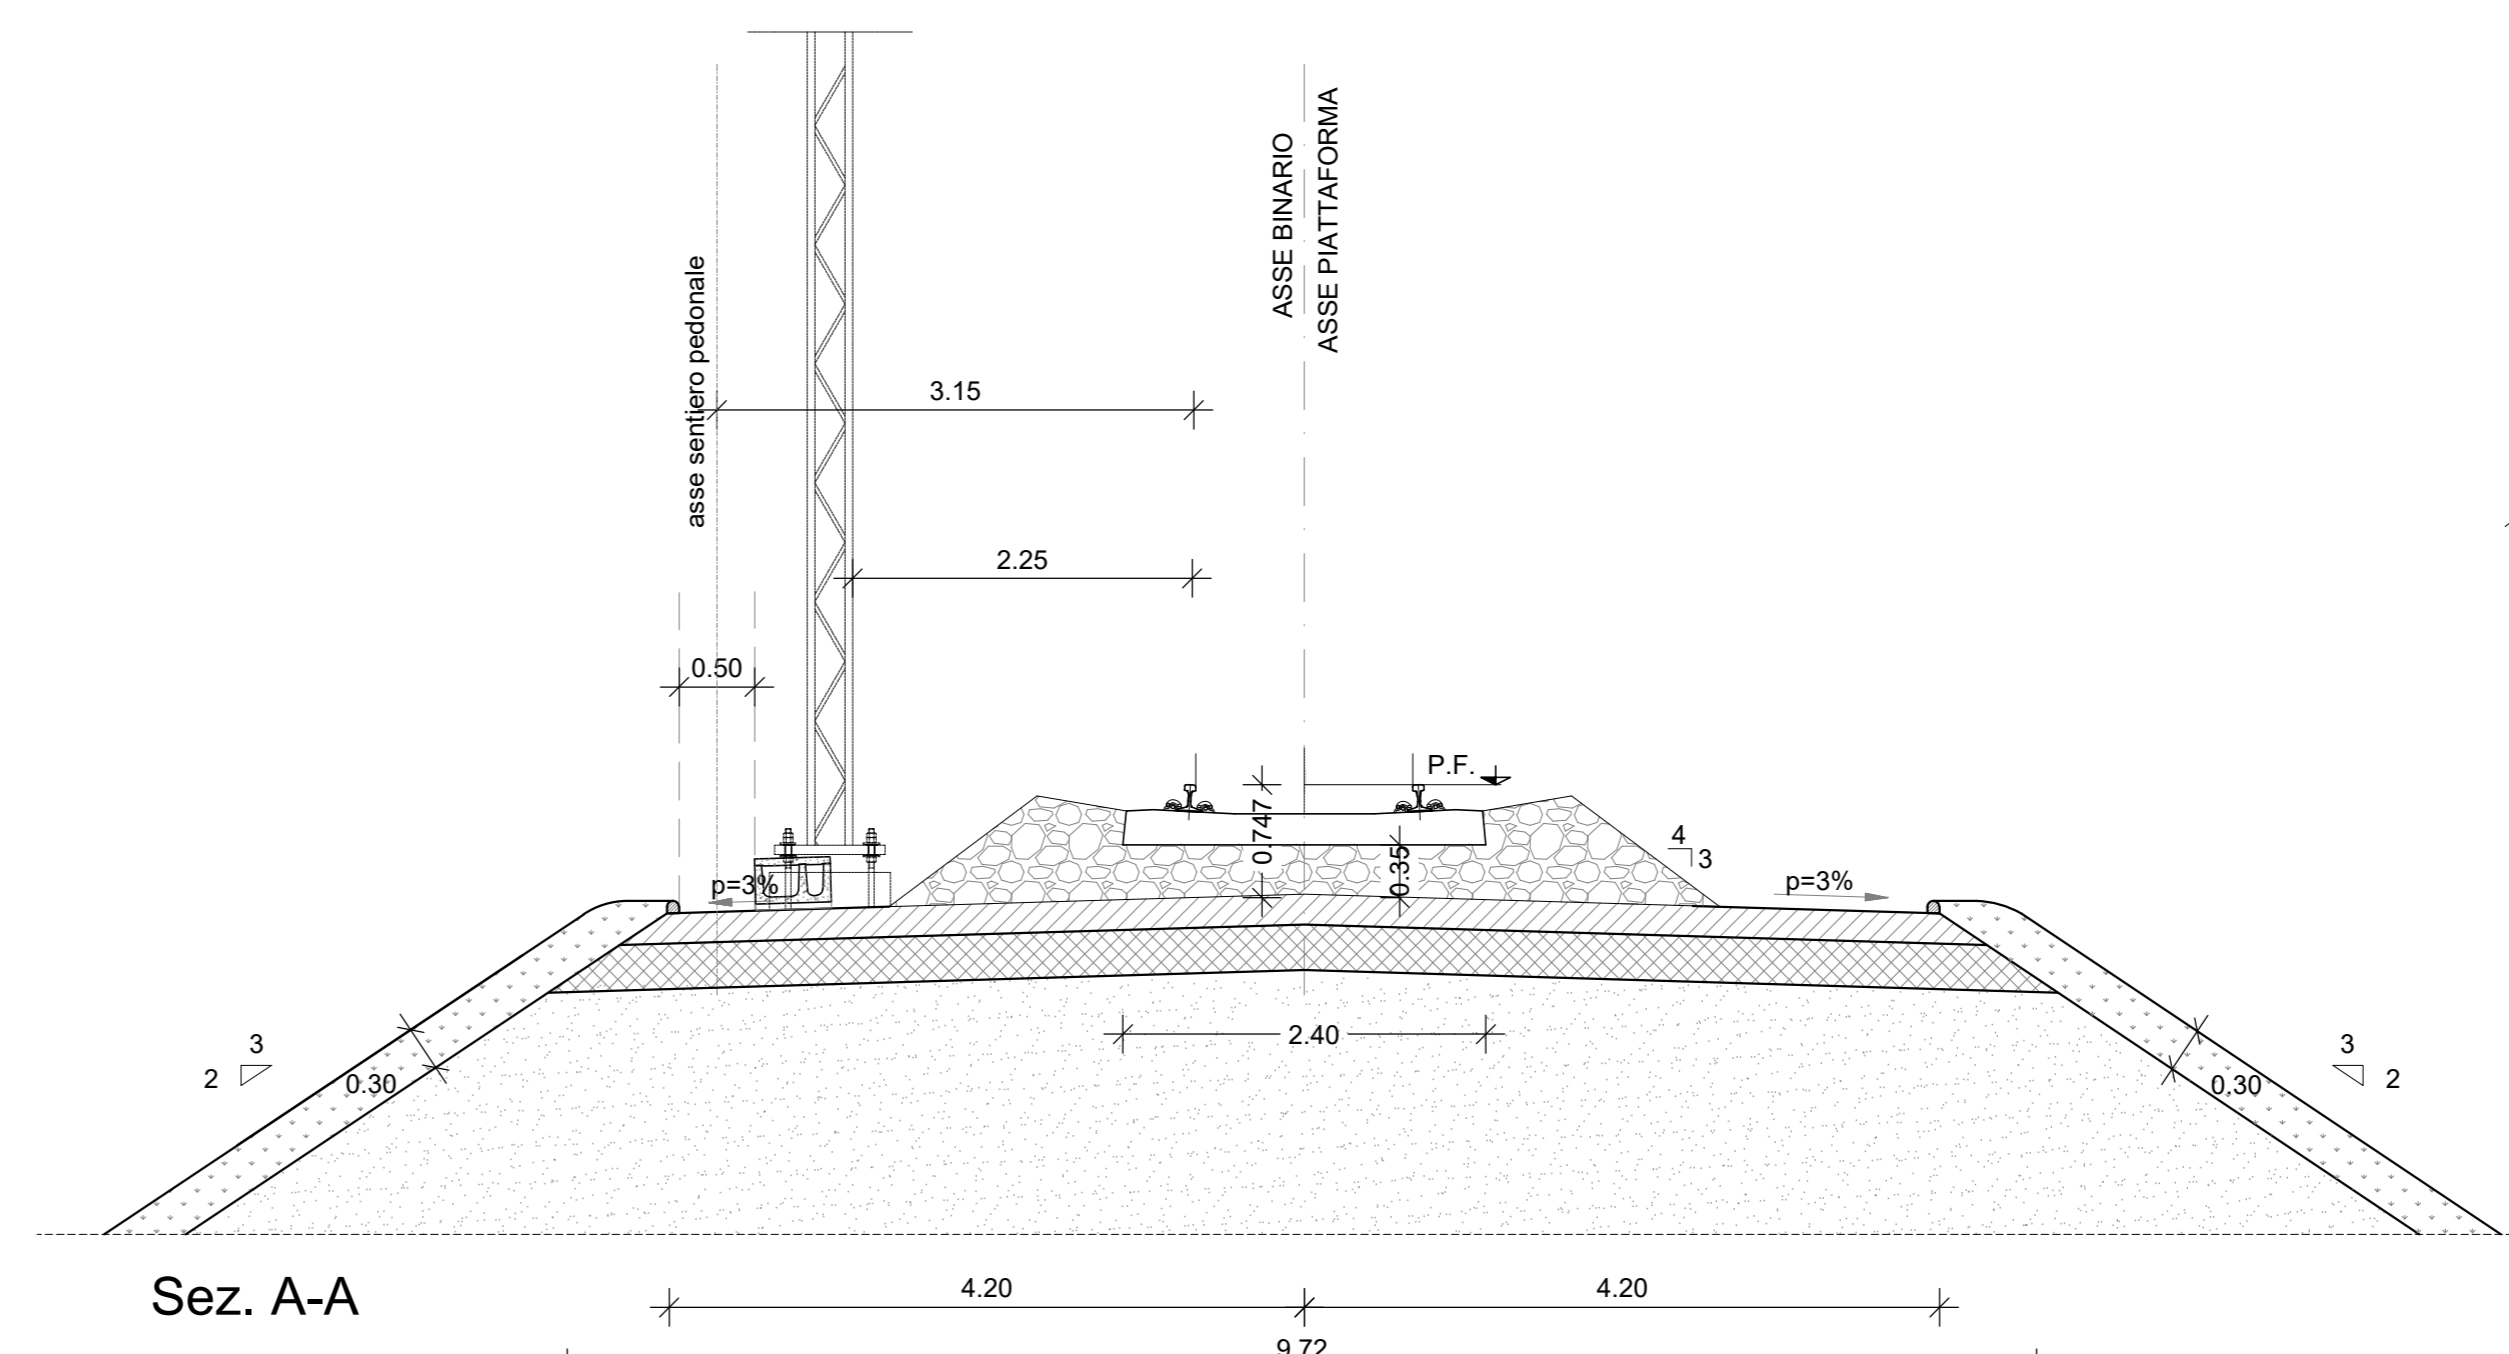


Sez. A-A

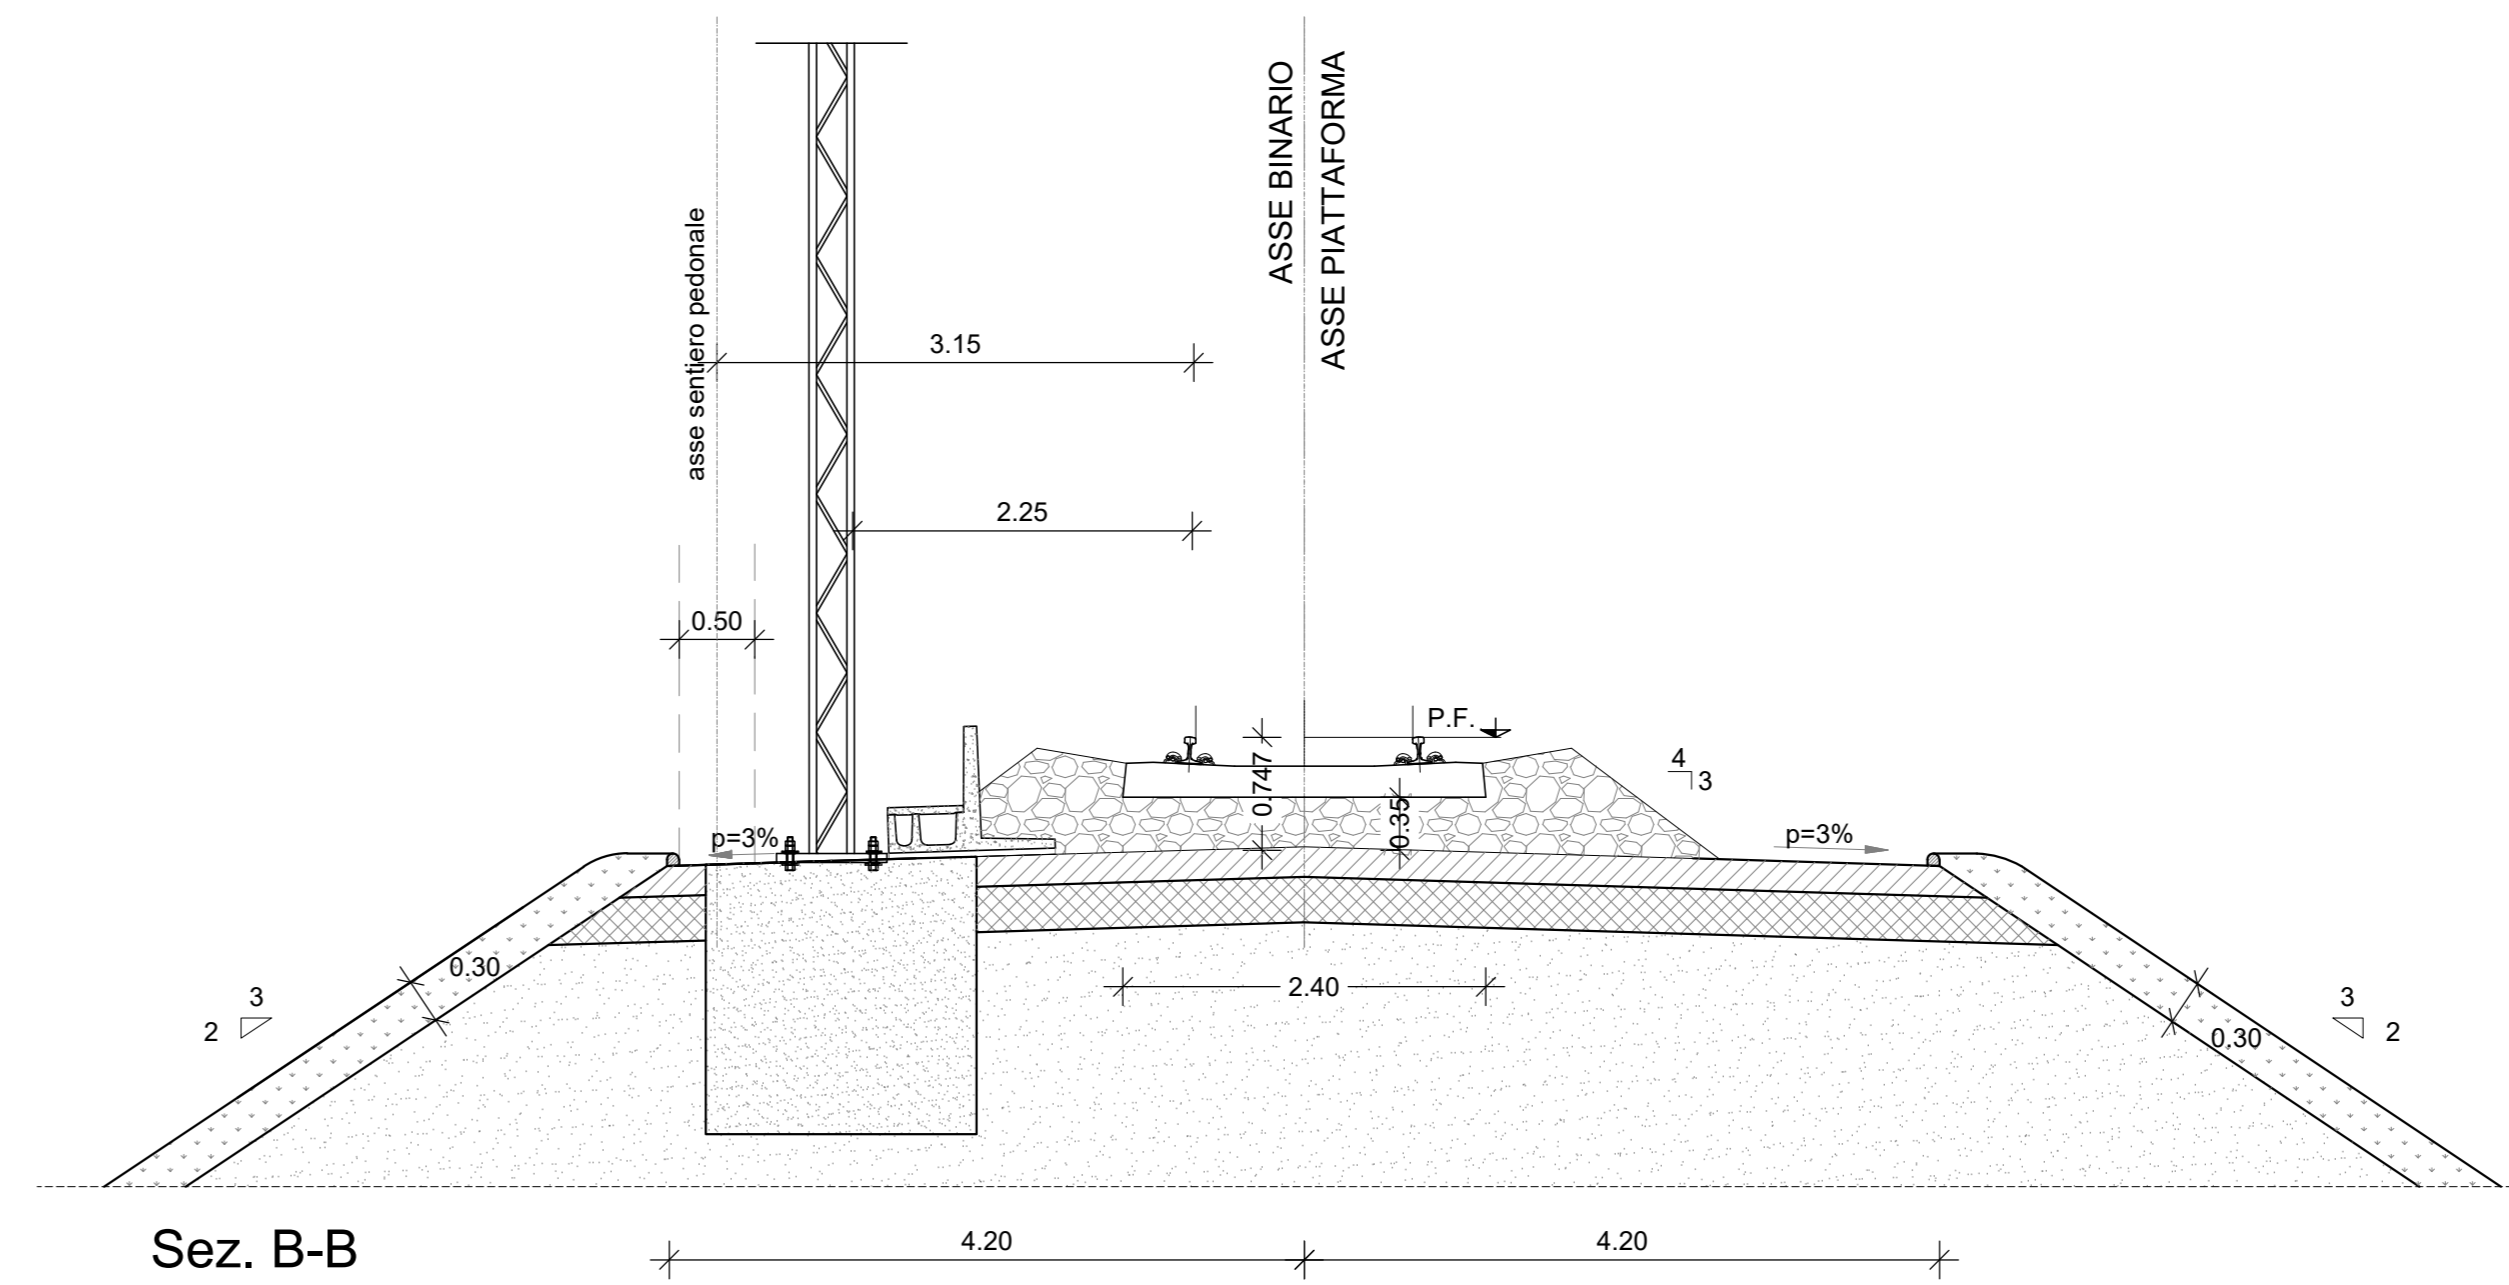


Sez. B-B


Dettaglio 1 - Andamento traversa in rettilo ed in curva
scala 1:20

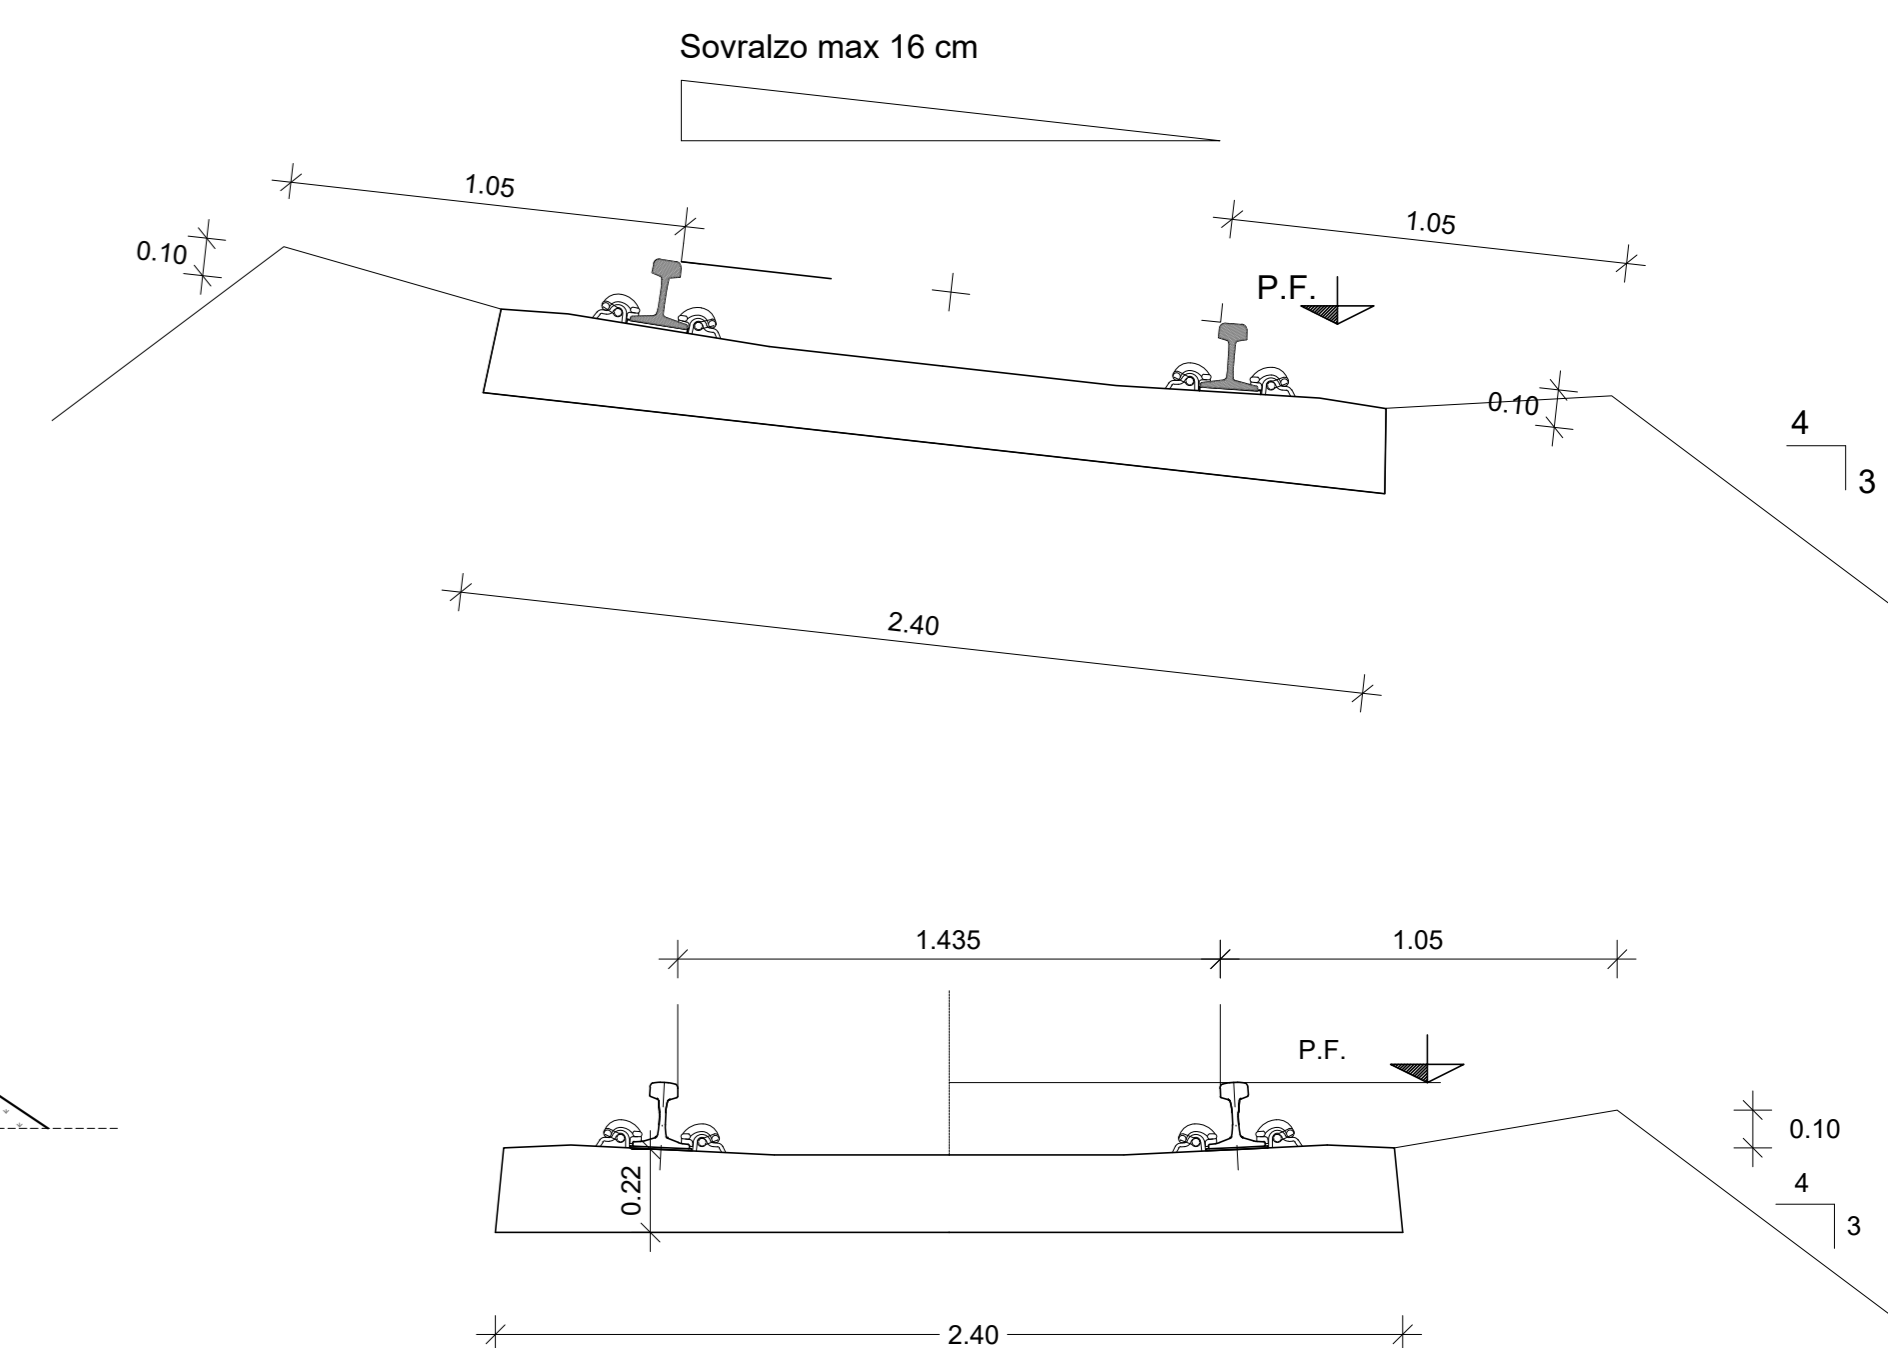

Sezione tipo a singolo binario in trincea - $H_{tr} < 6,00m$
Sezione in curva
scala 1:50

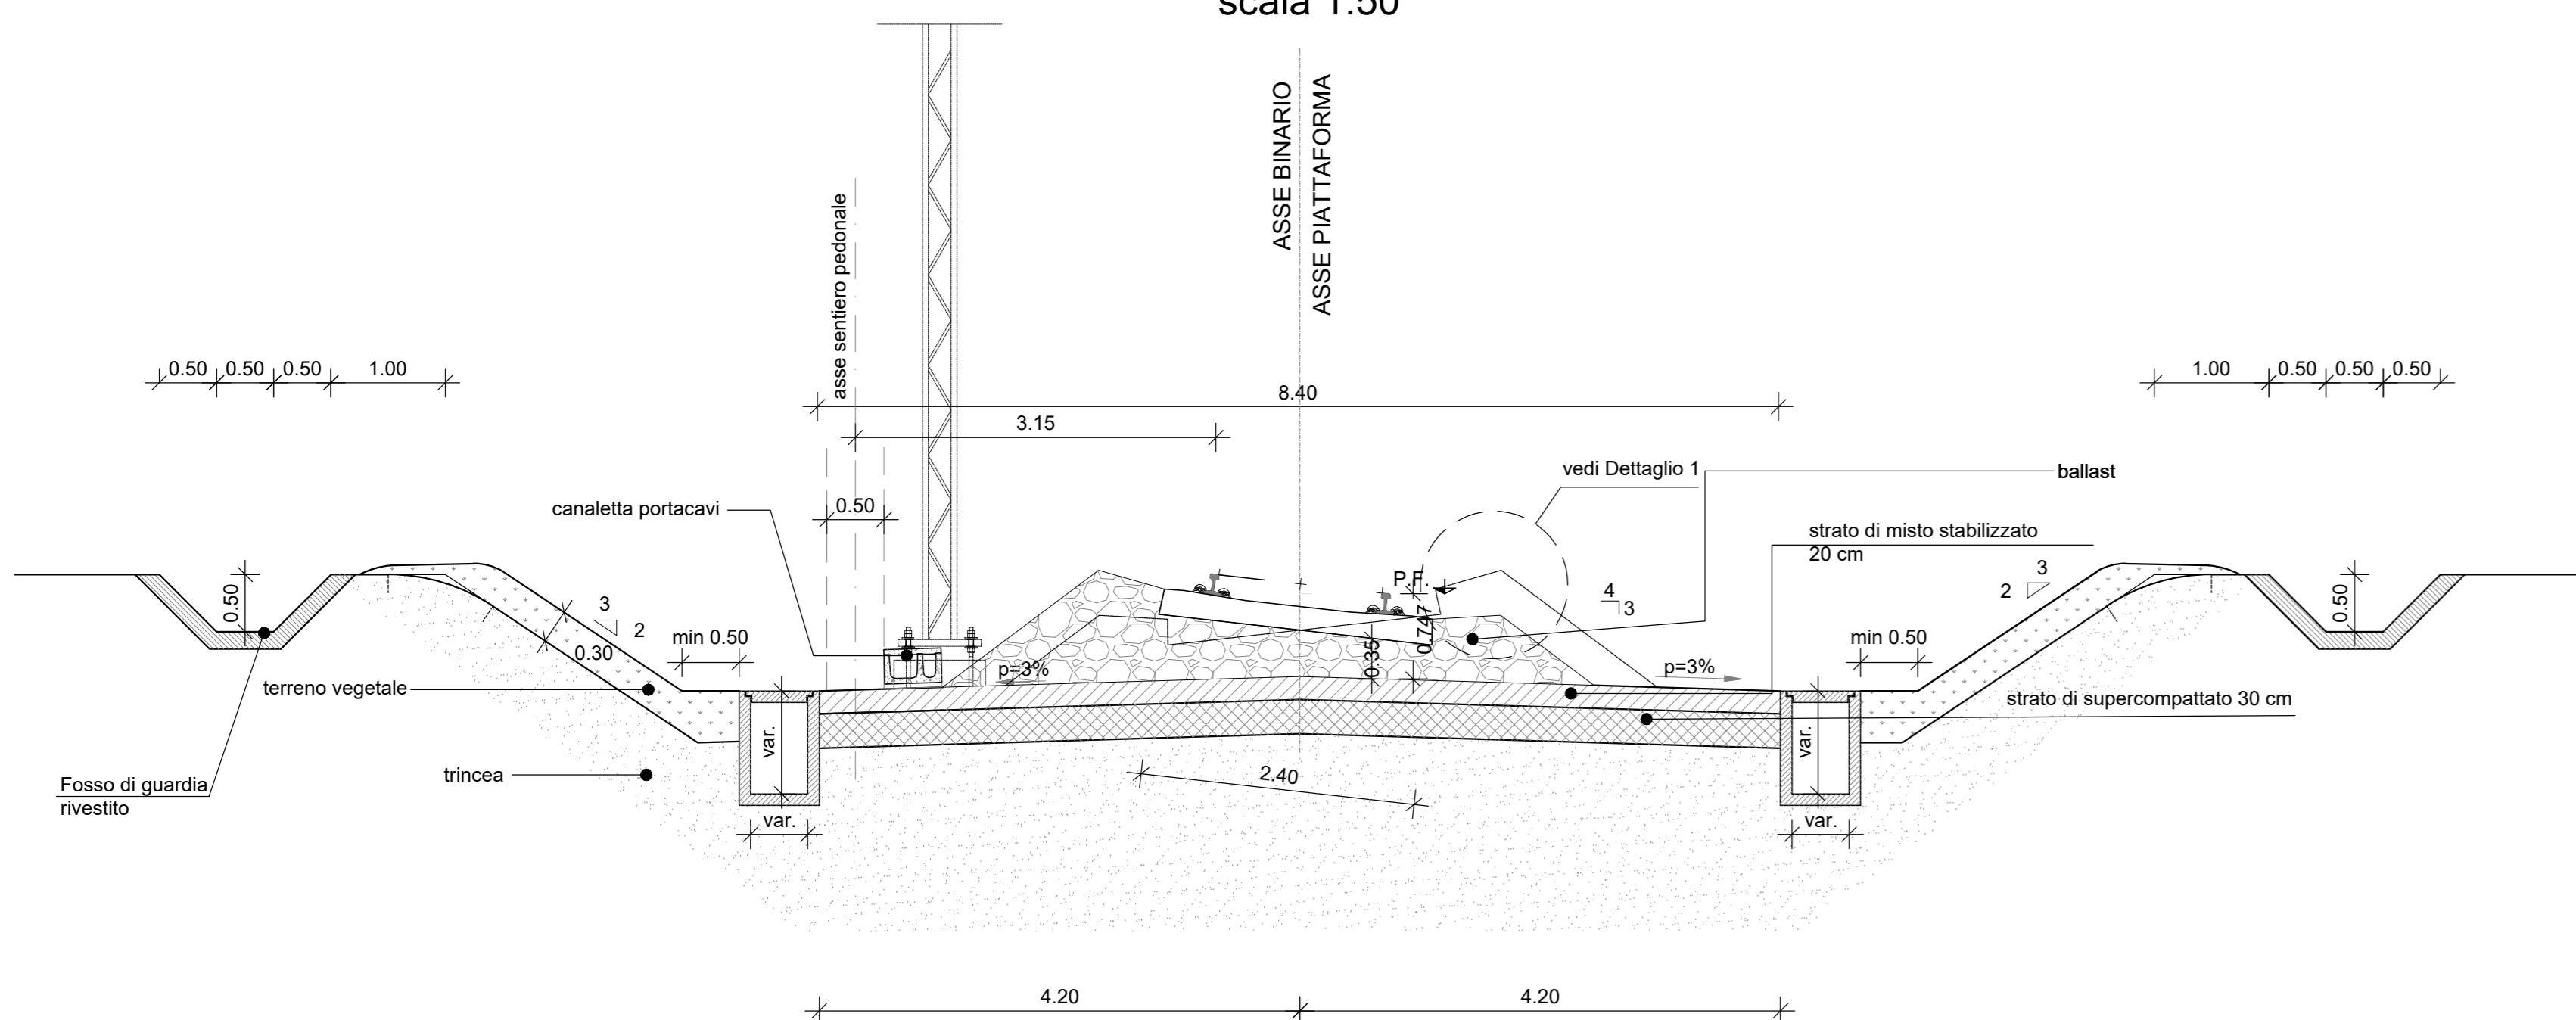


Sez. A-A

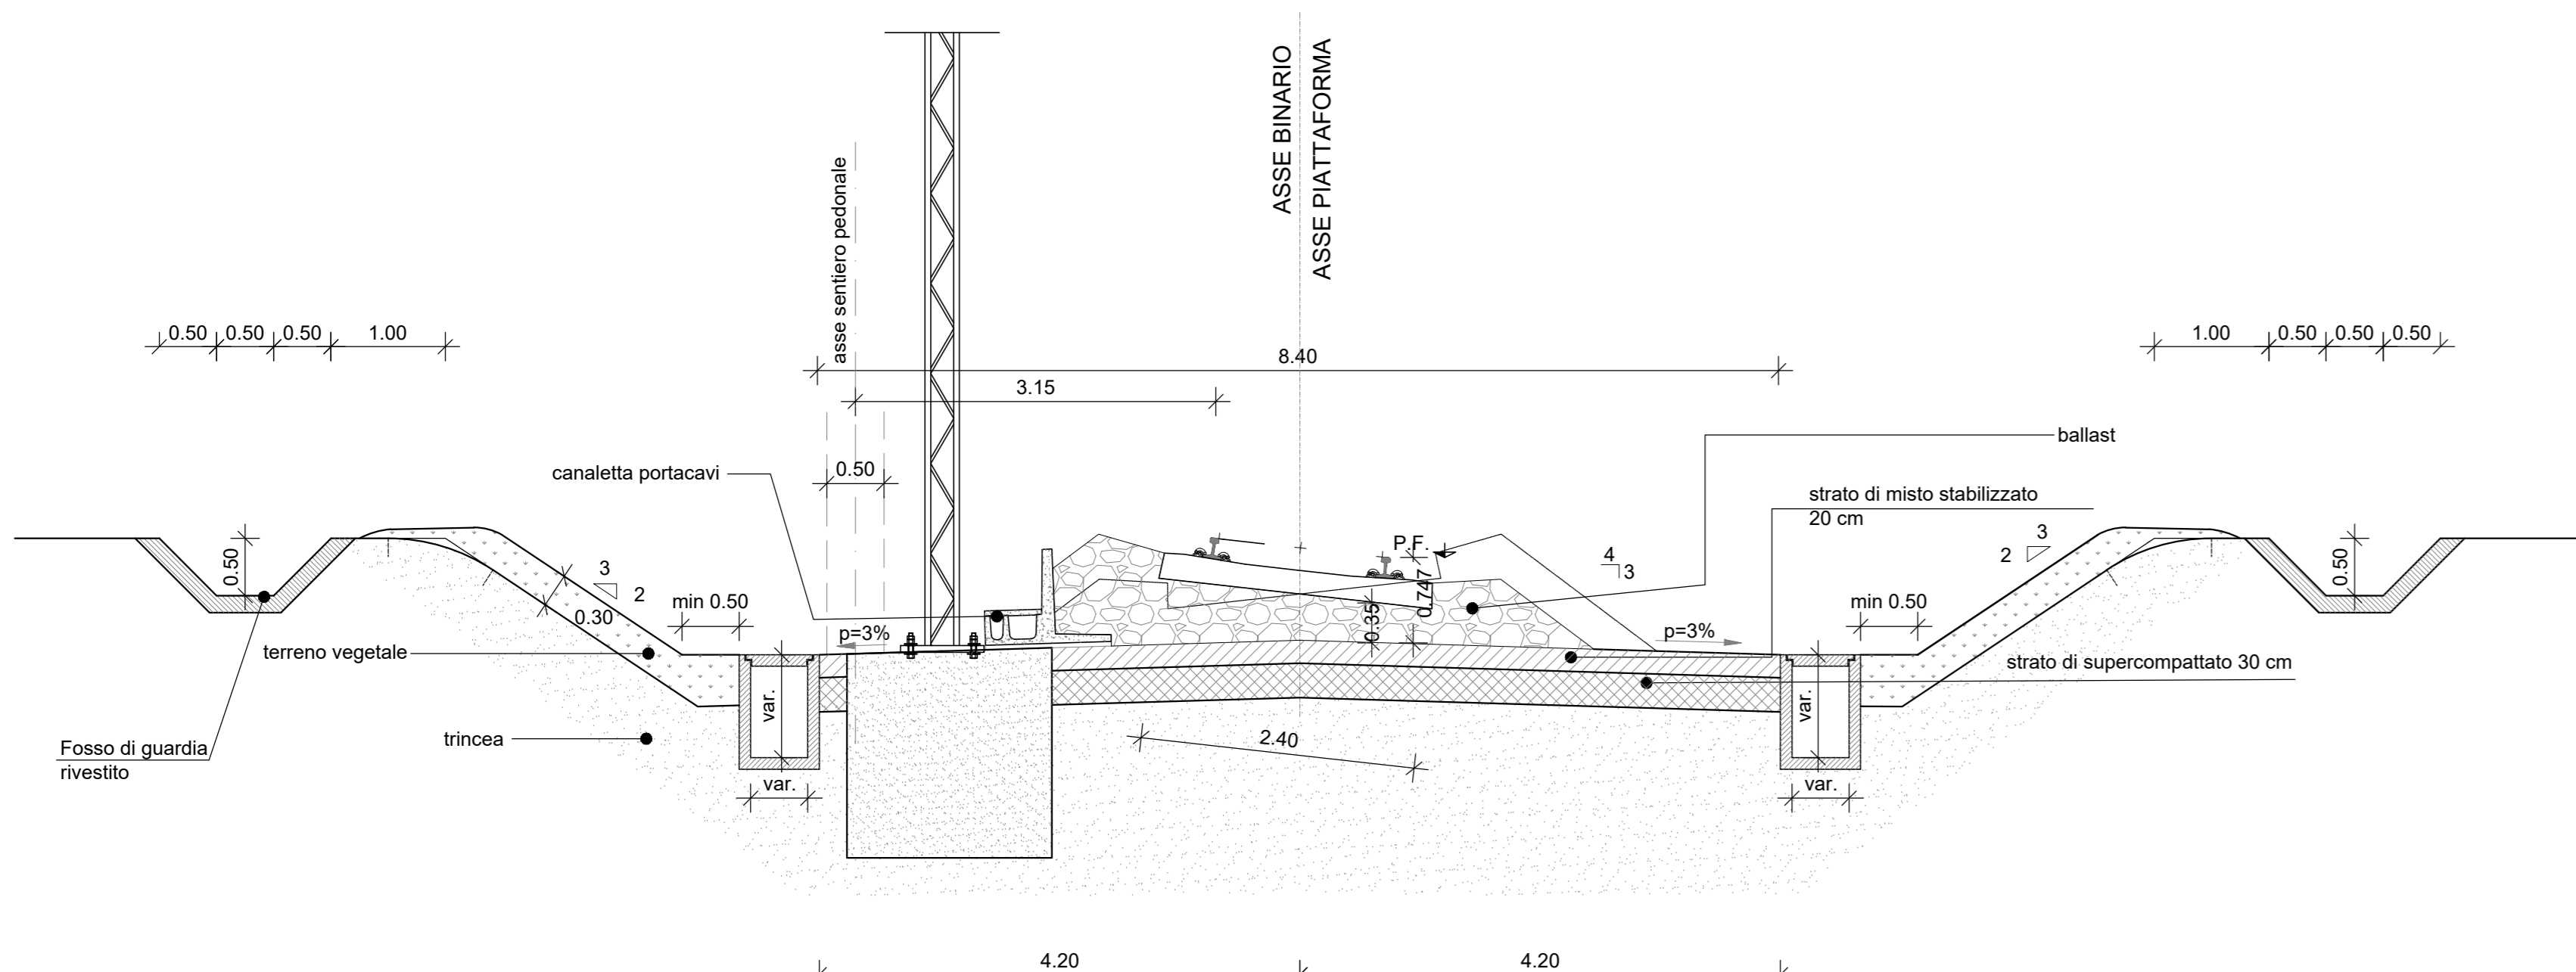


Sez. B-B

Sezione tipo a singolo binario in rilevato
Sezione in curva
scala 1:50

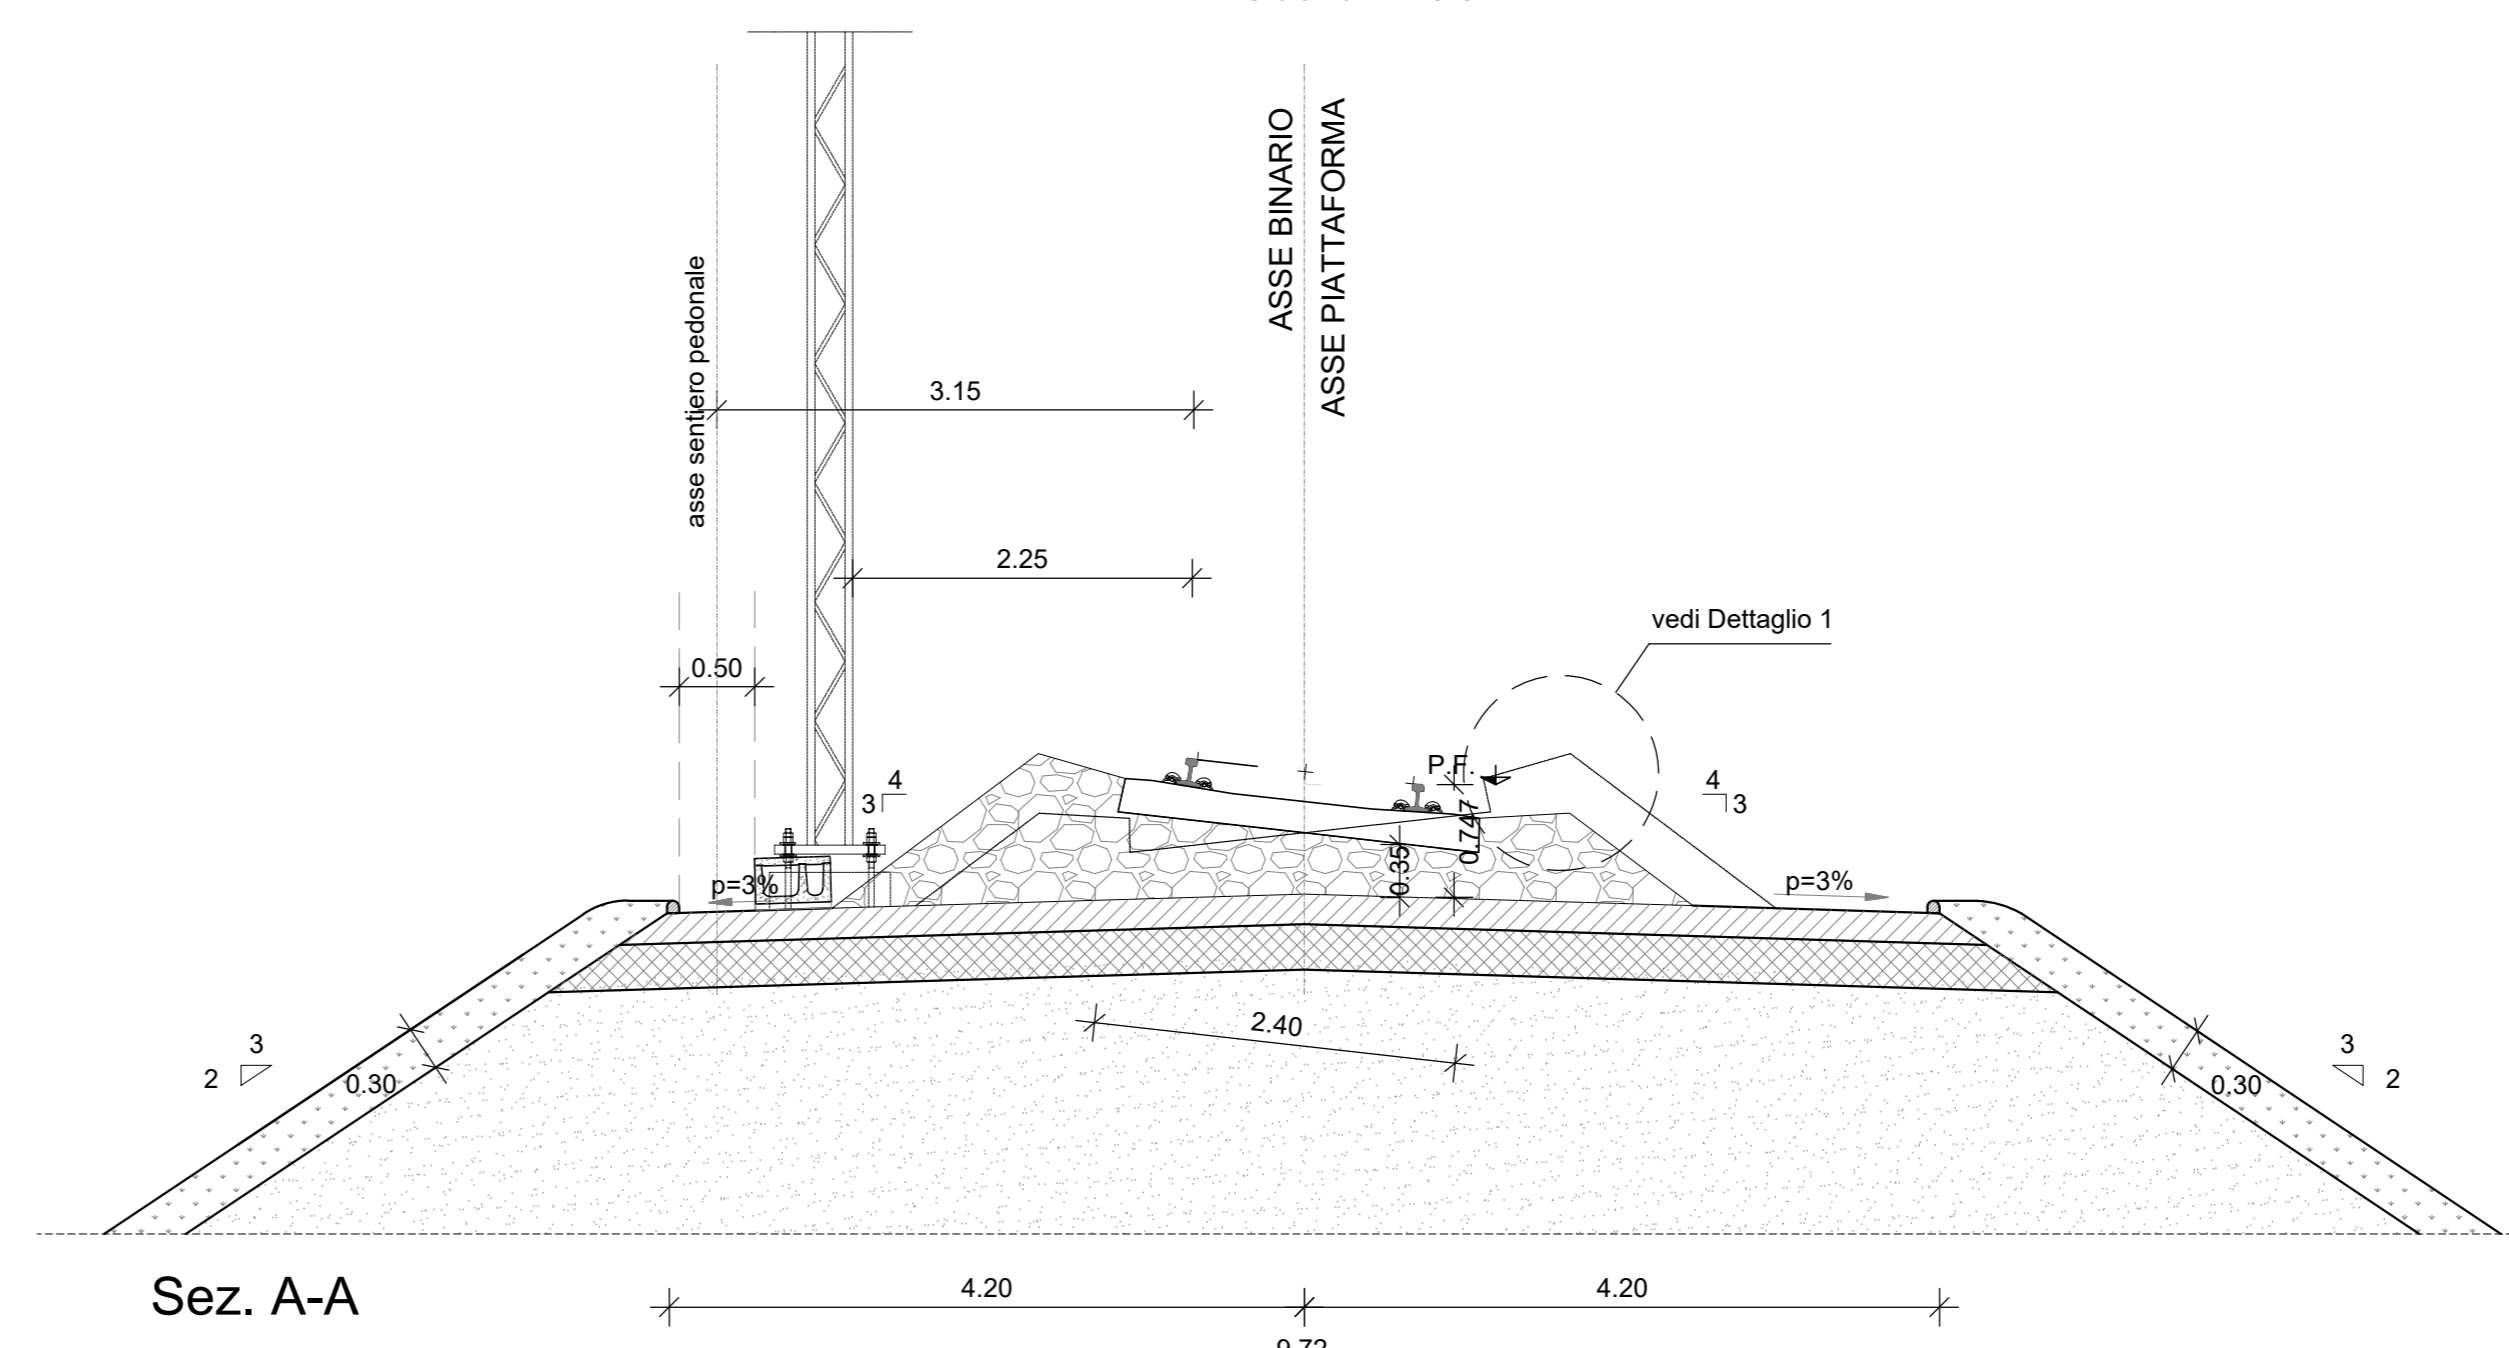

Sez. A-A

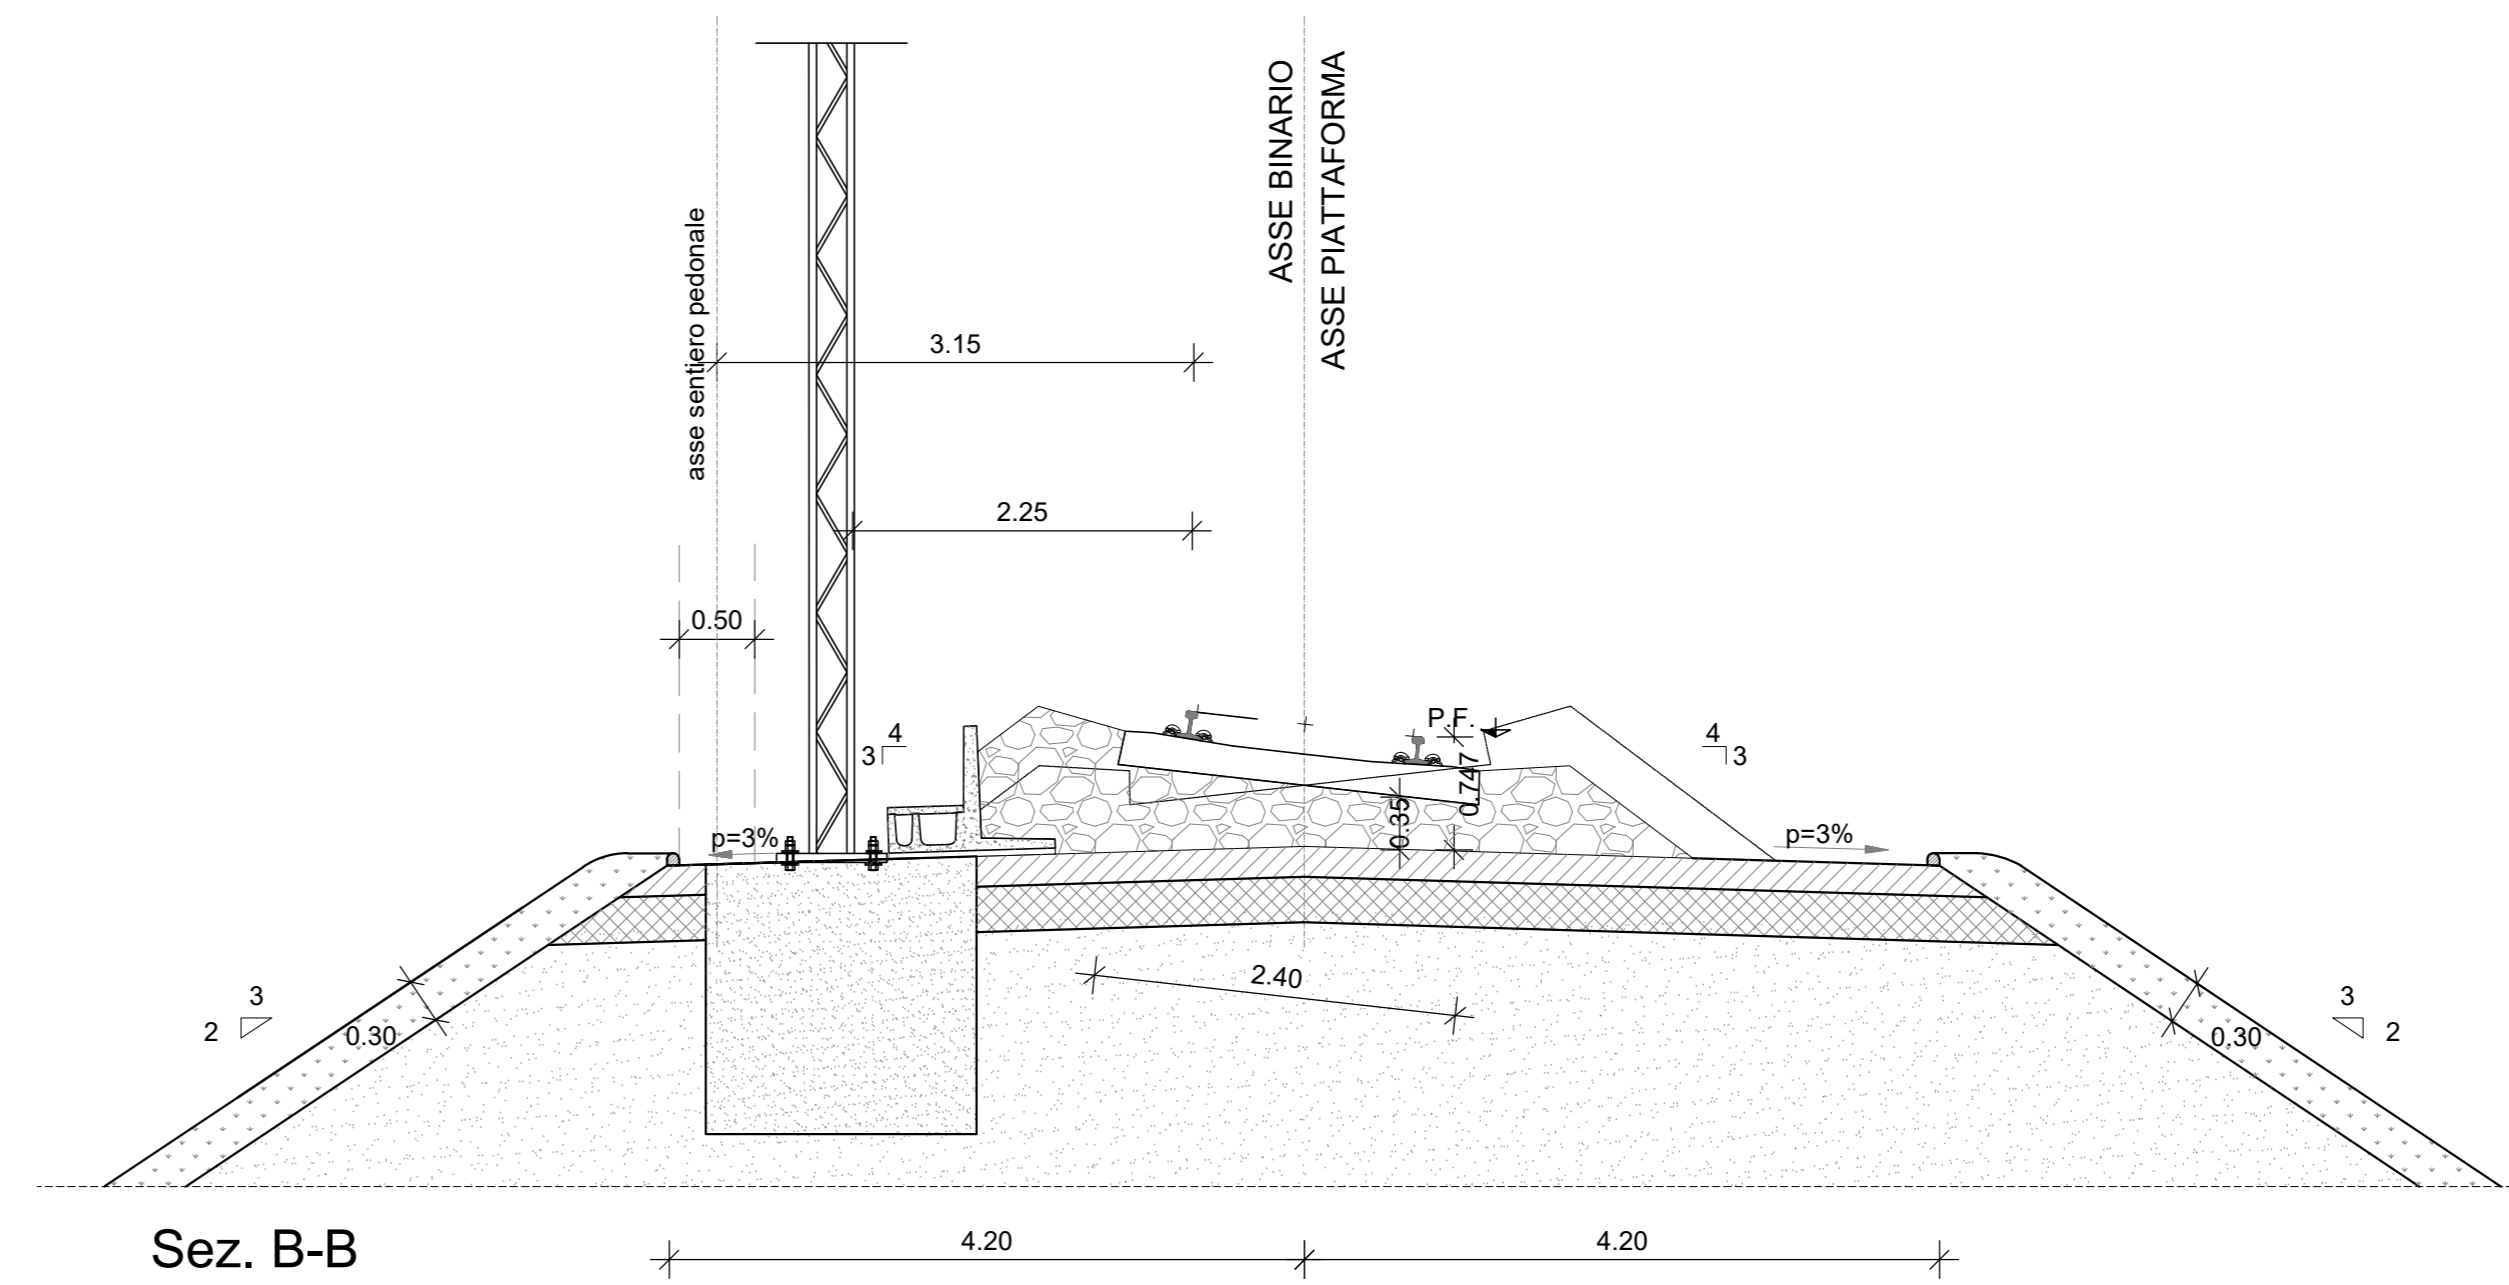

Sez. B-B

COMMITTENTE: **RFI** RETE FERROVIARIA ITALIANA GRUPPO FERROVIE DELLO STATO ITALIANE

DIREZIONE LAVORI: **ITALFERR** GRUPPO FERROVIE DELLO STATO ITALIANE

APPALTATORE: **TELESE S.c.a r.l.** Consorzio Teleso Società Consortile a Responsabilità Limitata

PROGETTAZIONE: **Ghella** **ITINERA** **SALCEF** **COGET IMPIANTI**

MANDATARIA: **SYSTRA** MANDANTI: **SWS** **SOTECNI** IL DIRETTORE DELLA PROGETTAZIONE: **ING. M. FERSONI**

PROGETTO ESECUTIVO

ITINERARIO NAPOLI-BARI
RADDOPPIO TRATTA CANCELLO - BENEVENTO
II LOTTO FUNZIONALE FRASSO TELESINO - VITULANO
2° E 3° SUBLOTTO TELESE - SAN LORENZO - VITULANO

DISEGNO
ARMAMENTO

Sezioni tipo Singolo Binario

APPALTATORE: **IL DIRETTORE TECNICO** **M. FERSONI** SCALA: 1:50

Rev.	Descrizione	Redatto	Data	Verificato	Data	Approvato	Data	Aut. Autorizzato	Data
A	EMISSIONE	L. CANE	19/03/2021	G. DOMENICIS	19/03/2021	A. SILEI	19/03/2021	IL DIRETTORE DELLA PROGETTAZIONE	20/06/2021

File: IF2R.0.2.E.ZZ.BA.SF.00.0.0.001-A.dwg n. Elab.