



DEVIATA D - PROFILO

COMUNE			
WBS			
LIVELLETTE	DIFF. DI QUOTA Distanza Pendenza	D = 0,000 S = 281,803 P = 0,000%	D = 0,189 S = 193,662 P = 0,991%

Prog	43+046,501
Quota	94,600
R	30000,000
T	14,862
Sv	29,724
Dp	0,991%

Prog	43+237,163
Quota	94,789
R	38000,000
T	10,432
Sv	20,865
Dp	-0,549%

SCALA QUOTE 1:100  
SCALA DISTANZE 1:1000

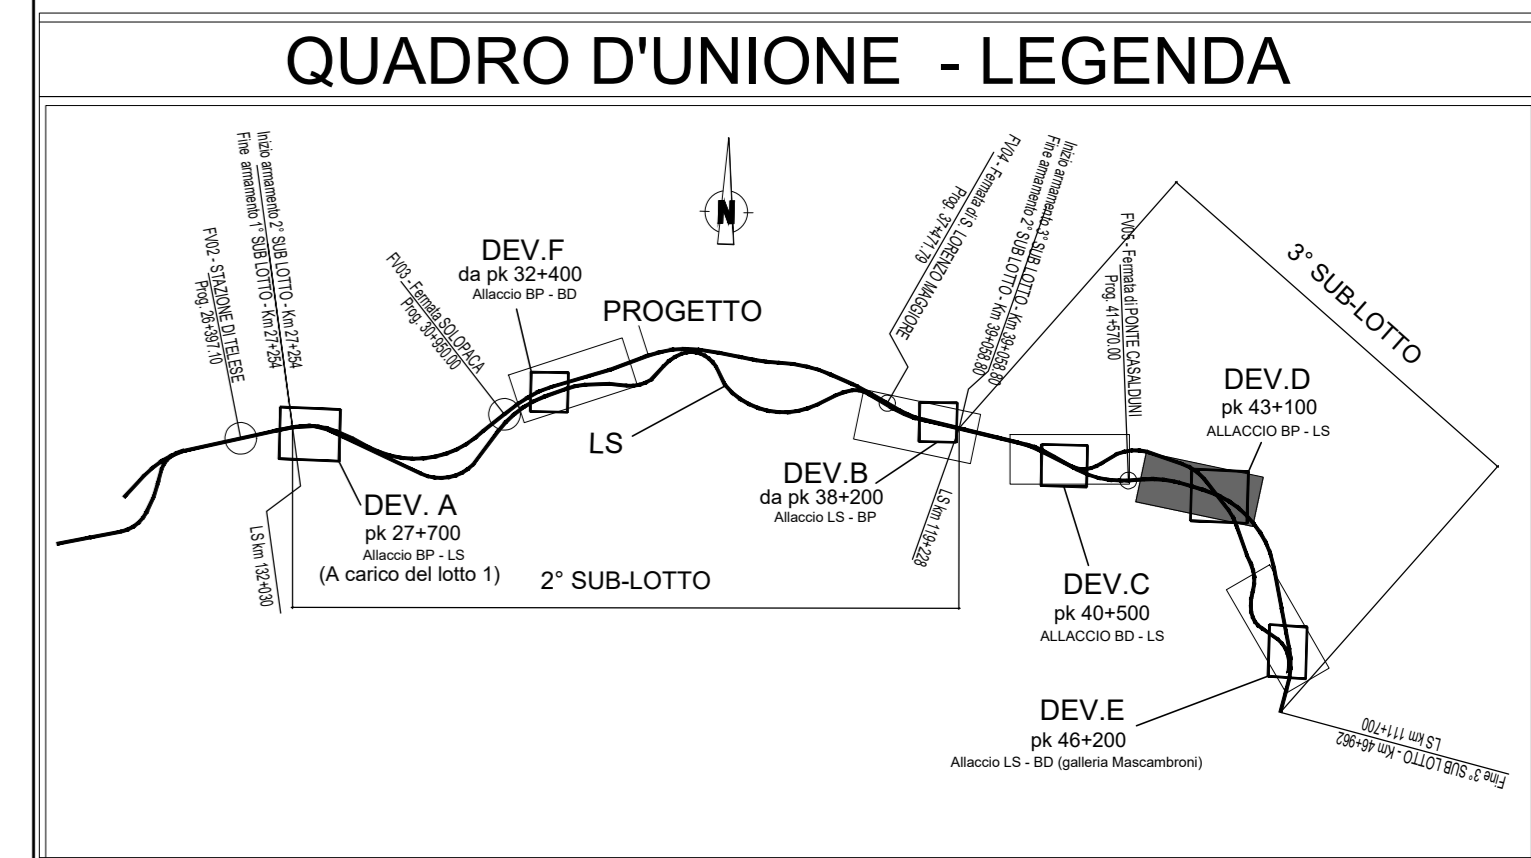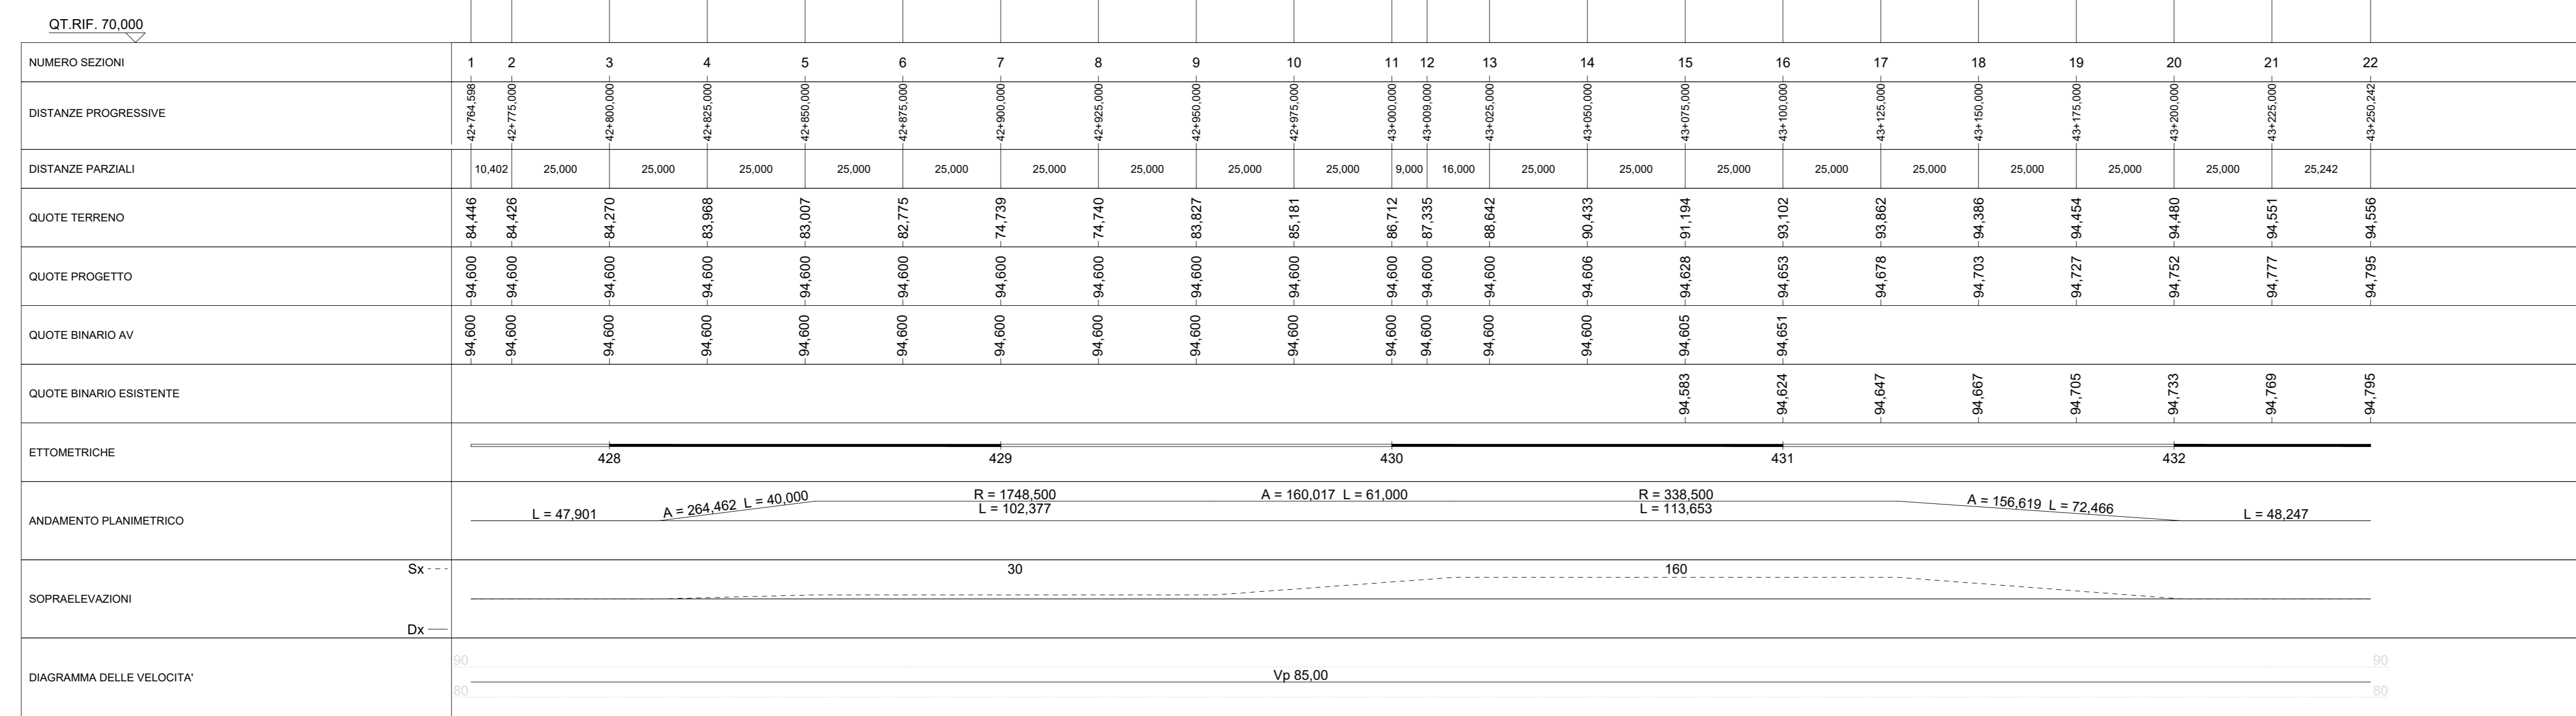

Legenda	
RILEVO CELERIMETRICO	
PROFILO BINARIO AV	
PROFILO DI PROGETTO	
PROFILO BINARIO ESISTENTE	

COMMITTENTE: **RFI** RETE FERROVIARIA ITALIANA GRUPPO FERROVIE DELLO STATO ITALIANE

DIREZIONE LAVORI: **ITALFERR** GRUPPO FERROVIE DELLO STATO ITALIANE

APPALTATORE: **TELESE S.p.A.** Consorzio Telese Società Consortile a Responsabilità Limitata

PROGETTAZIONE: **Ghella** Consorzio di Ingegneri, **ITINERA**, **SALCEF** CONSULETIONS, **COGET IMPIANTI**

MANDATARIA: **SYSTRA**, **SWS**, **SOTECNI** INGEGNERIA

IL DIRETTORE DELLA PROGETTAZIONE: **Ing. L. LACOPU**

IL DIRETTORE TECNICO: **Ing. M. FERRARI**

SCALA: 1:100/1:1000

COMMESSA: LOTTO FASE ENTE TIPO DOC. OPERA/DISCIPLINA PROGR. REV.

I	F	Z	R	0	Z	E	Z	Z	F	7	S	F	0	0	0	0	0	0	3	B
---	---	---	---	---	---	---	---	---	---	---	---	---	---	---	---	---	---	---	---	---

Rev.	Descrizione	Redatto	Data	Verificato	Data	Approvato	Data	Autore/Data
A	EMISSIONE A SEGUITO DI REV.	L. Caputi	26/10/2021	G. Giamberini	30/10/2021	A. Ricci	30/10/2021	IL PROGETTISTA
B	RECUPERO REV.	L. Caputi	26/11/2021	G. Giamberini	26/11/2021	A. Ricci	26/11/2021	

File: IF2R.0.2.E.ZZ.F7.SF.00.0.0.003.B.dwg n. Elab.