E=460.000 E=480.000

N=4.570.000 N=4.570.000

N

GRAFICO PIANO DI VOLO E PUNTI FOTOGRAFICI D'APPOGGIO

CARTOGRAFIA FRASSO TELESE – VITULANO (BN)

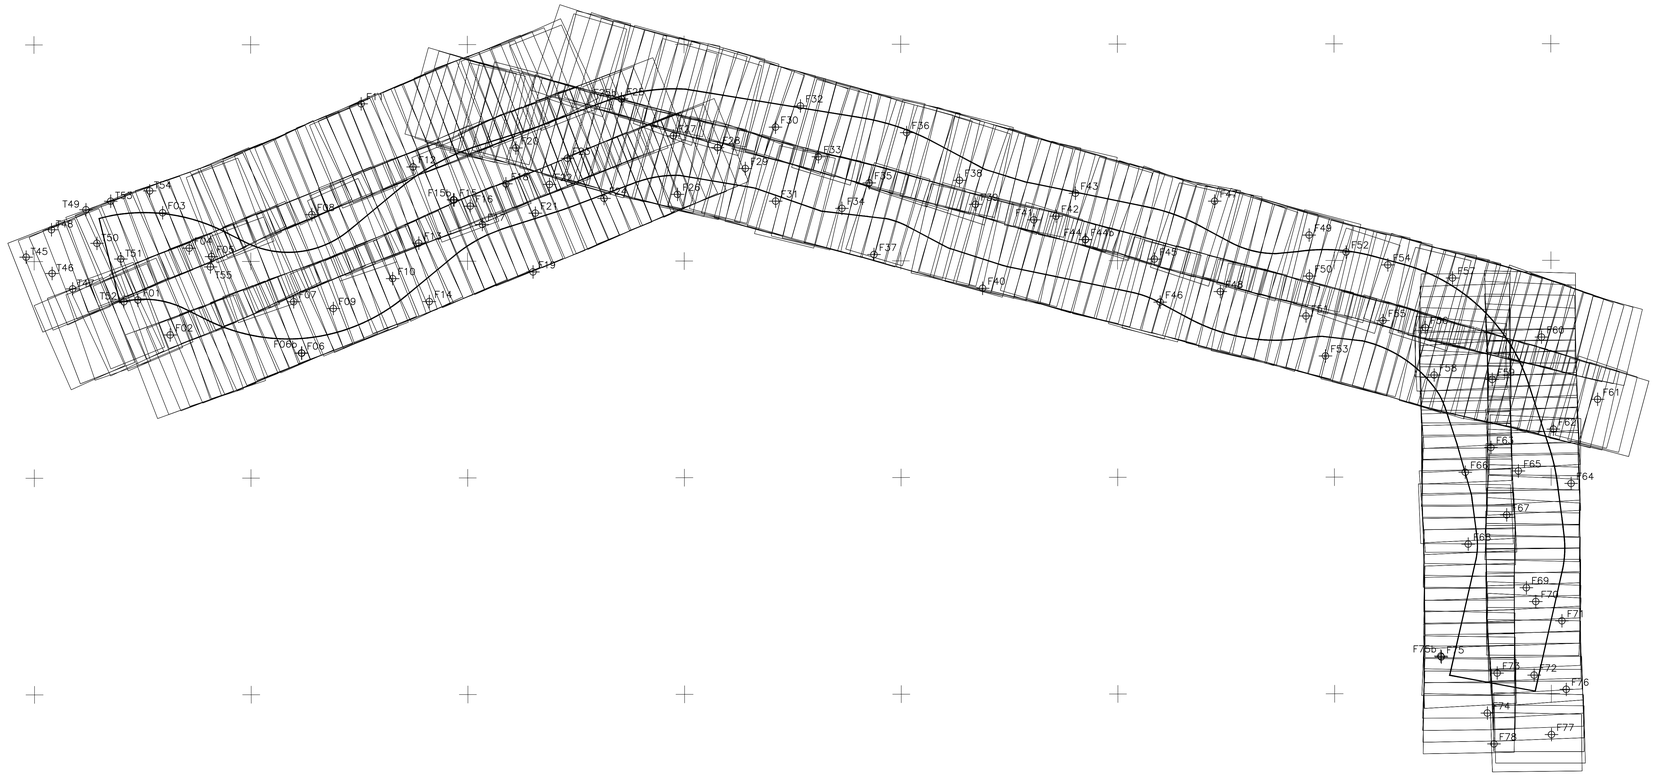

SCALA 1:25000

0 250 500 750 1000 1250 1500 1750 2000 2250 2500

N=4.552.500 N=4.552.500

E=460.000 E=480.000

COMMITTENTE:

RFI RETE FERROVIARIA ITALIANA
GRUPPO FERROVIE DELLO STATO ITALIANE

Firmato digitalmente da: LACOPO LUCA
Data: 26/05/2022 15:18:04

DIREZIONE LAVORI:

ITALFERR
GRUPPO FERROVIE DELLO STATO ITALIANE

APPALTATORE:

TELESE S.c.a r.l.
Consorzio Telese Società Consortile a Responsabilità Limitata

Ghella 3 Generations of Tunnelers | ITINERA | SALCEF GROUP SALCEF CONSTRUCTION | COGET IMPIANTI

PROGETTAZIONE:

MANDATARIA
SYSTRA

MANDANTI
SWS
SOTECNI SYSTRA GROUP

IL DIRETTORE DELLA PROGETTAZIONE:
Ing. U. LACOPO
Responsabile integrazione fra le varie prestazioni specialistiche

PROGETTO ESECUTIVO

ITINERARIO NAPOLI-BARI
RADDOPPIO TRATTA CANCELLO - BENEVENTO
II LOTTO FUNZIONALE FRASSO TELESINO – VITULANO
2° E 3° SUBLOTTO TELESE – SAN LORENZO – VITULANO

DISEGNO

CAMPAGNA TOPOGRAFICA

PIANO DI VOLO E PUNTI FOTOGRFICI DI APPOGGIO

APPALTATORE
IL DIRETTORE TECNICO
Ing. M. FERRONI

SCALA: 1:25000

COMMESSA	LOTTO	FASE	ENTE	TIPO DOC.	OPERA/DISCIPLINA	PROGR.	REV.
IF2R	02	E	ZZ	P3	IF0009	001	A

Rev.	Descrizione	Redatto	Data	Verificato	Data	Approvato	Data	Autorizzato Data
A	EMISSIONE	M.MANNOCHIARICO	23/06/2021	G.GRAMOLINI	24/06/2021	A.REZZI	24/06/2021	IL PROGETTISTA IL LACOPO 25/06/2021

File: IF2R.0.2.E.ZZ.P3.IF.00.0.9.001.A.dwg

n. Elab.: